




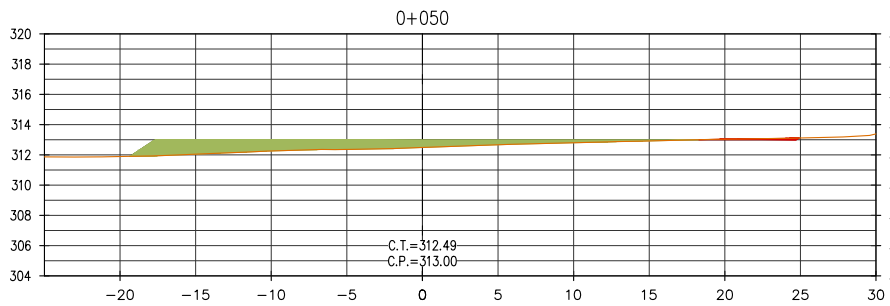


CORTE 0.39 (m²)
RELLENO 18.40 (m²)

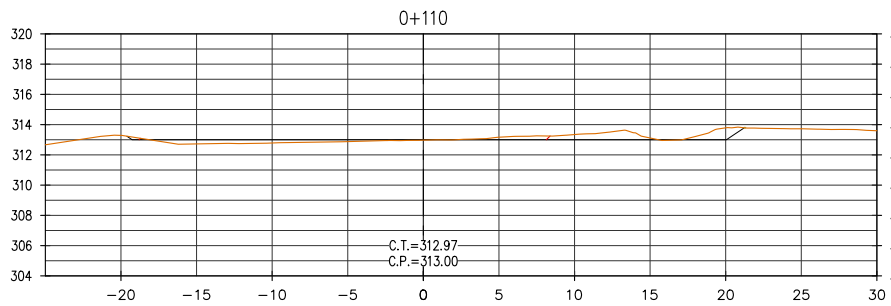


CORTE 5.40 (m²)
RELLENO 3.10 (m²)

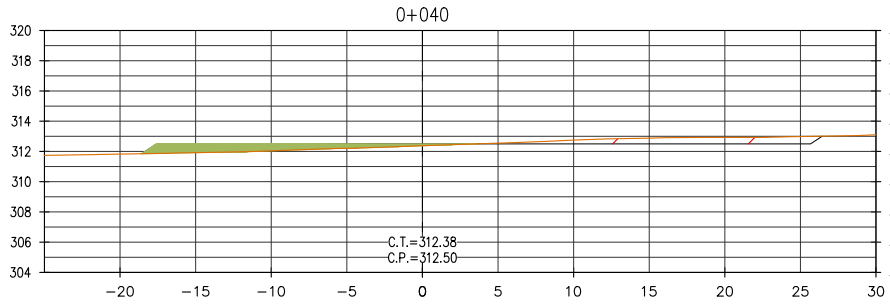


CORTE 7.20 (m²)
RELLENO 7.66 (m²)

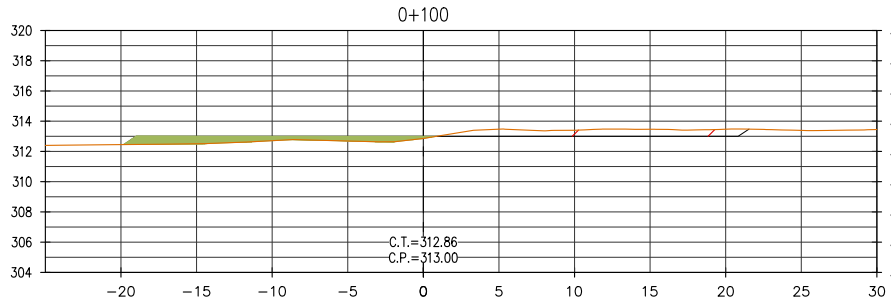


CORTE 8.34 (m²)
RELLENO 7.20 (m²)

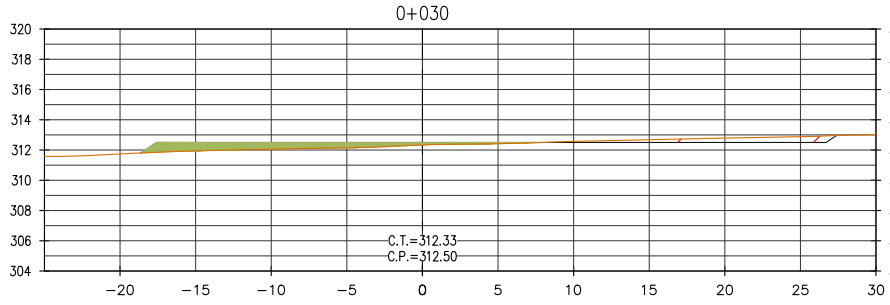


CORTE 4.40 (m²)
RELLENO 8.41 (m²)

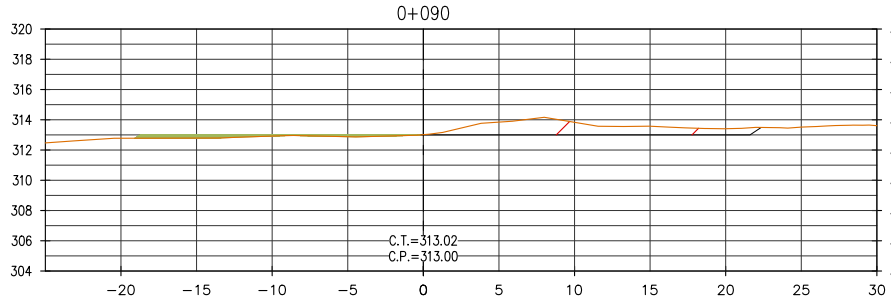


CORTE 13.47 (m²)
RELLENO 2.36 (m²)

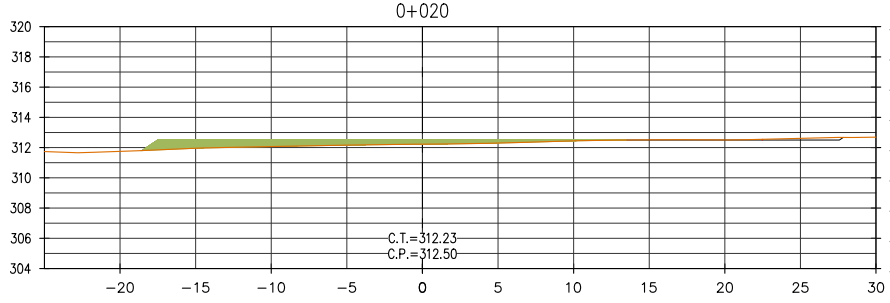


CORTE 0.74 (m²)
RELLENO 9.61 (m²)

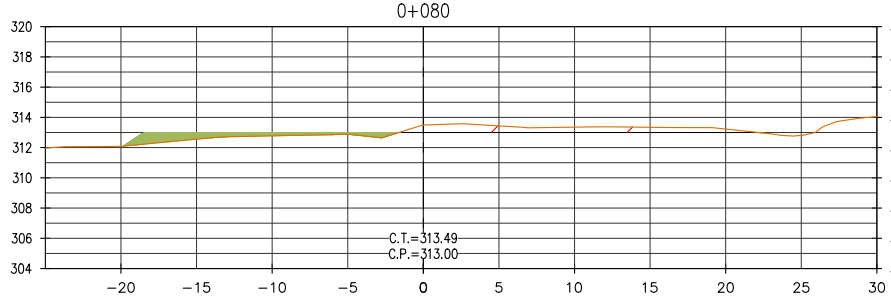


CORTE 8.42 (m²)
RELLENO 5.67 (m²)

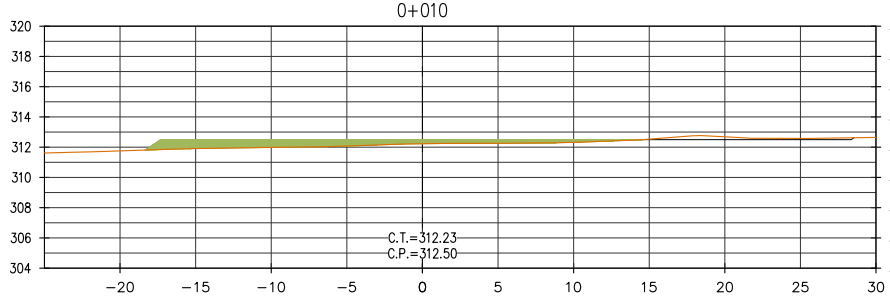


CORTE 1.77 (m²)
RELLENO 11.39 (m²)

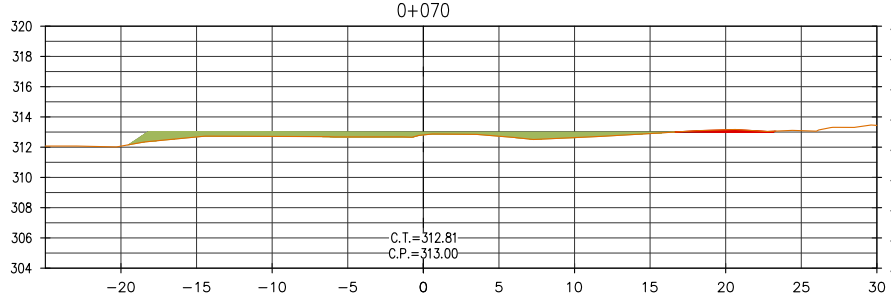

CORTE 0.64 (m²)
RELLENO 10.53 (m²)

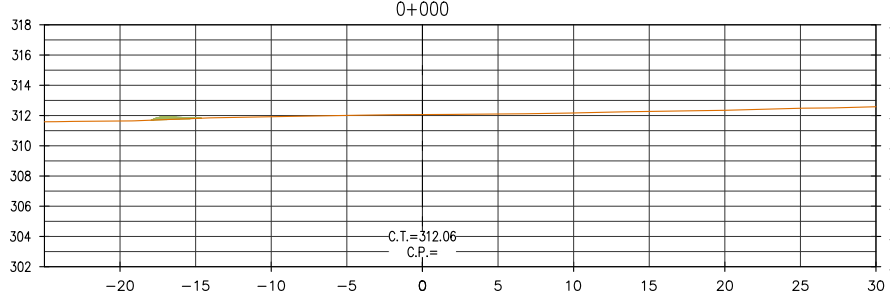

CORTE 0.00 (m²)
RELLENO 0.34 (m²)

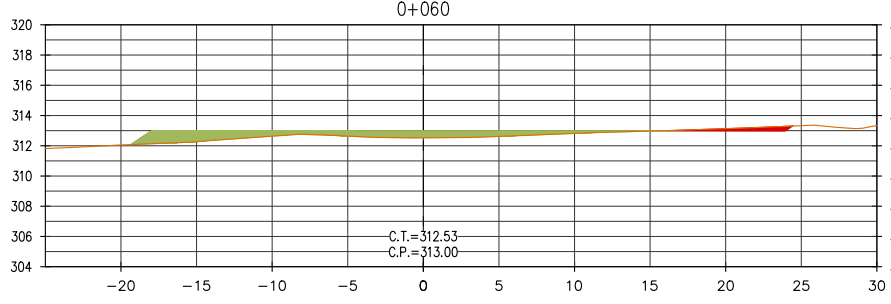

CORTE 1.13 (m²)
RELLENO 13.60 (m²)

NOTAS

-C.T.= COTA TERRENO
-C.P.= COTA PLATAFORMA
-LISTADO DE MEDICIONES EN SUSTENTO DE METRADOS

LEYENDA DE MATERIALES

 CORTE  RELLENO  TERRENO NATURAL

RECONSTRUCCIÓN
REVISIÓN DE DOCUMENTOS TÉCNICOS

☐ A- ACEPTADO
☐ B- ACEPTADO CON COMENTARIOS
☐ C- RECHAZADO

FIRMA: _____ FECHA: _____



ESCALA GRAFICA

LEYENDA
SISTEMA DE PROYECCIÓN:
UNIVERSAL TRANSVERSAL MERCATOR (UTM) , ZONA 17 SUR
DATUM : SISTEMA GEODESICO MUNDIAL (WGS 84)
FUENTE : EQUIPO TÉCNICO

.	.	.	.	.	.
.	.	.	.	.	.
.	.	.	.	.	.
.	.	.	.	.	.

ROO	08.2023	EMITIDO REV. Y COMENTARIO	J.O.	R.E.
REV N°	FECHA	DESCRIPCION DE LA REVISION	REV.	DIR.

	FECHA	FIRMA
DISEÑO : ALBERTO PRIETO	25.08.2023	
DIBUJO : ROGER ROSILLO	25.08.2023	
REVISION : ALBERTO PRIETO	25.08.2023	
APROBACION : ING. JOSE LUIS OBLITAS	25.08.2023	
DIRECTOR DE PROYECTO : ING. RICARDO A. ECHEGARAY N.	25.08.2023	



SOLUCIONES INTEGRALES
ENTREGA DE LAS DEFENSAS
RIBERENAS RÍO CHICAMA
Y RÍO VIRÚ (PAQUETE 9R-06)
PROYECTO 4 - CUI 2509625

PAQUETE 04
QUEBRADA ALTO PERU / SAUSAL

PLANO
PATIO MANIOBRAS OFICINA – PM. OF 4.1–C
SECCIONES TRANSVERSALES
1 DE 2

ESPECIALIDAD :
CIVIL

USO :
653–DIQUES TRANSVERSALES–4

ZONA :
CHICAMA–ASCOPE–LA LIBERTAD

ESCALA :
1/500

FECHA :
25.08.2023

REV :
ROO

CODIGO DEL PLANO :
400195–OHL001–653–XX–DR–CV–010077