

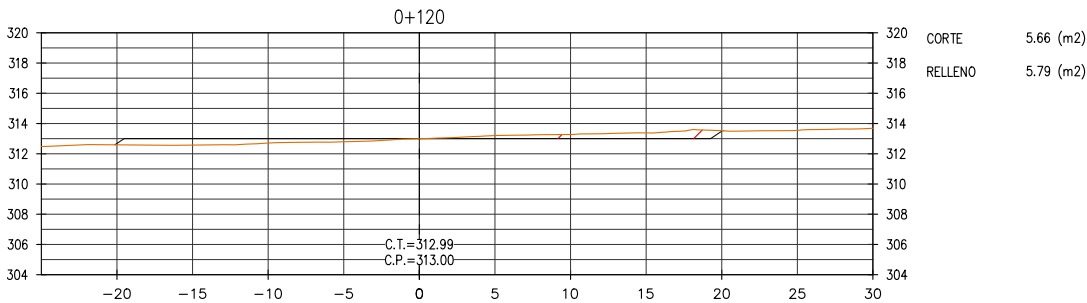
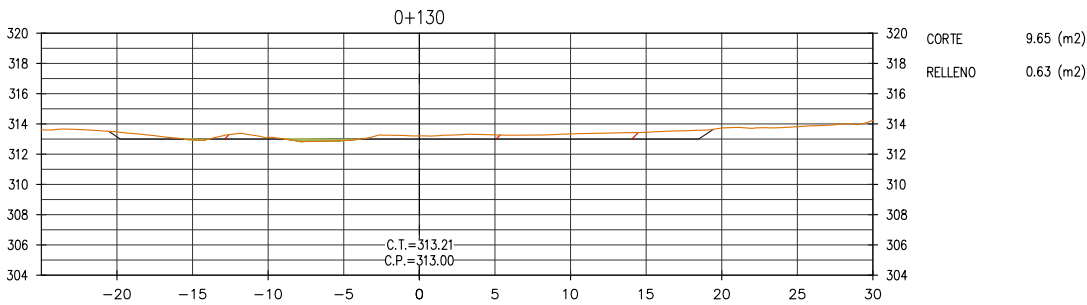
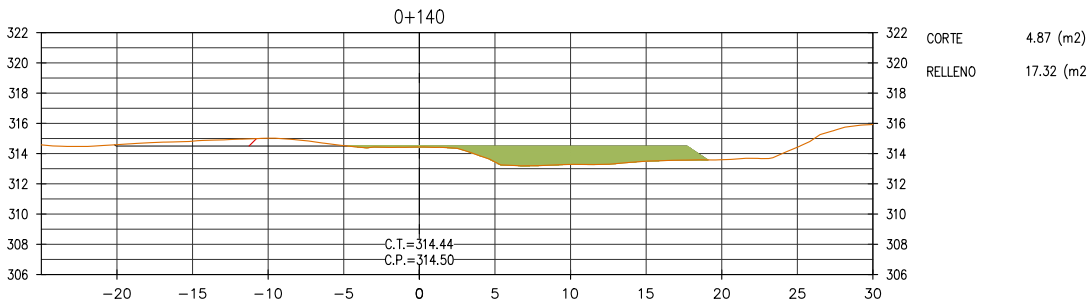
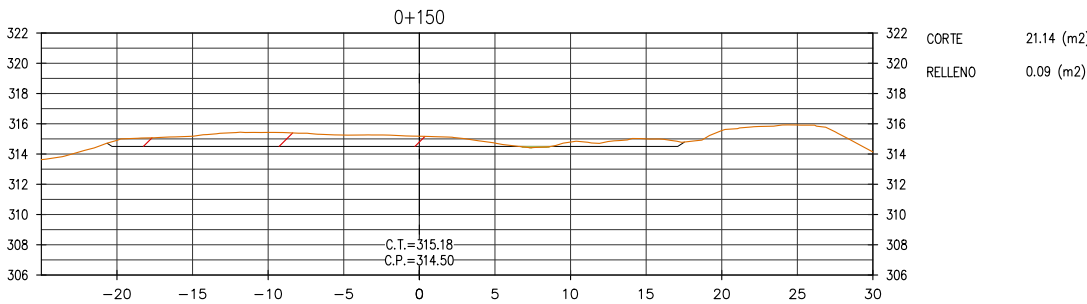


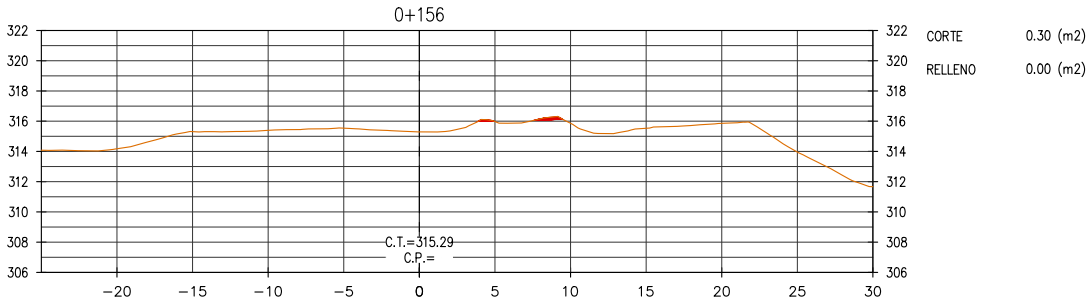

NOTAS
—C.T.= COTA TERRENO —C.P.= COTA PLATAFORMA —LISTADO DE MEDICIONES EN SUSTENTO DE METRADOS

LEYENDA DE MATERIALES					
	CORTE		RELLENO		TERRENO NATURAL

RECONSTRUCCIÓN
REVISIÓN DE DOCUMENTOS TÉCNICOS
☐ A- ACEPTADO
☐ B- ACEPTADO CON COMENTARIOS
☐ C- RECHAZADO
FIRMA
FECHA

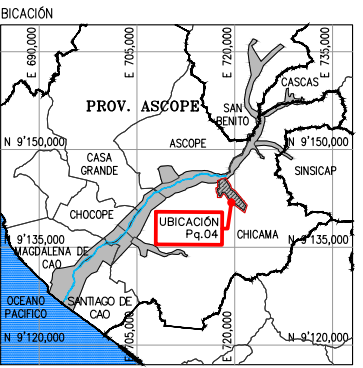

ESCALA GRAFICA

LEYENDA
SISTEMA DE PROYECCIÓN: UNIVERSAL TRANSVERSAL MERCATOR (UTM) , ZONA 17 SUR DATUM : SISTEMA GEODESICO MUNDIAL (WGS 84) FUENTE : EQUIPO TÉCNICO

.	.	.	.	.	.
.	.	.	.	.	.
.	.	.	.	.	.
.	.	.	.	.	.

R00	08.2023	EMITIDO REV. Y COMENTARIO	J.O.	R.E.
REV N°	FECHA	DESCRIPCION DE LA REVISION	REV.	DIR.

	FECHA	FIRMA
DISEÑO : ALBERTO PRIETO	25.08.2023	
DIBUJO : ROGER ROSILLO	25.08.2023	
REVISION : ALBERTO PRIETO	25.08.2023	
APROBACION : ING. JOSE LUIS OBLITAS	25.08.2023	
DIRECTOR DE PROYECTO : ING. RICARDO A. ECHEGARAY N.	25.08.2023	



SOLUCIONES INTEGRALES
ENTREGA DE LAS DEFENSAS
RIBEREÑAS RÍO CHICAMA
Y RÍO VIRÚ (PAQUETE 9R-06)
PROYECTO 4 - CUI 2509625
PAQUETE 04
QUEBRADA ALTO PERU / SAUSAL

PLANO
PATIO MANIOBRAS OFICINA – PM. OF 4.1–C
SECCIONES TRANSVERSALES
2 DE 2

ESPECIALIDAD :
CIVIL

USO :
653–DIQUES TRANSVERSALES–4

ZONA :
CHICAMA–ASCOPE–LA LIBERTAD

ESCALA :
1/500

FECHA :
25.08.2023

REV :
R00

CODIGO DEL PLANO :
400195–OHL001–653–XX–DR–CV–010078