



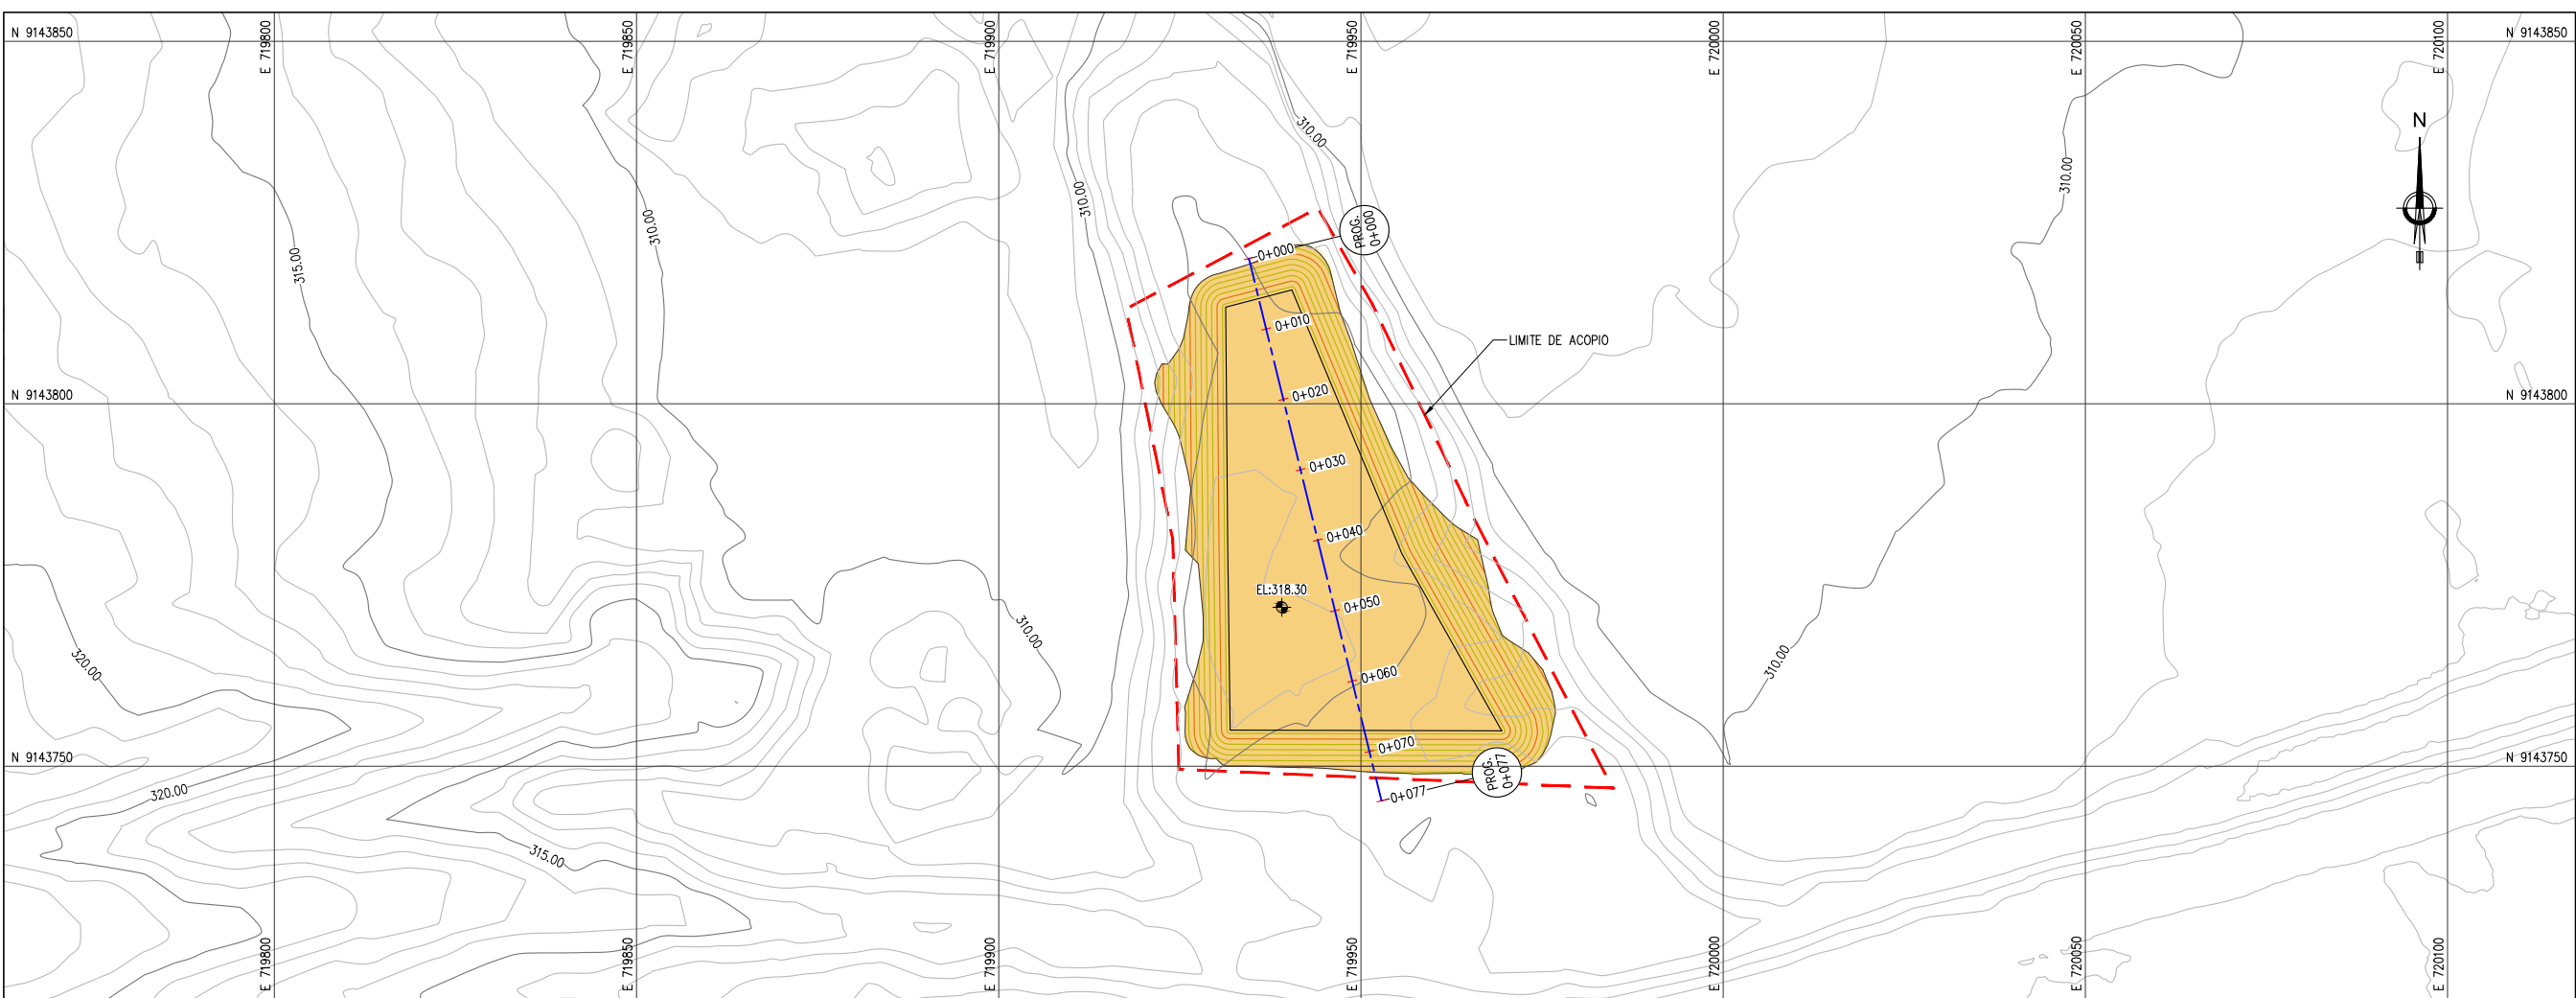

ACOPIO – ACM 4.1–C  
PLANTA  
ESC. 1/500

| LEYENDA PLANTA |                                 |
|----------------|---------------------------------|
|                | CURVAS DE NIVEL TERRENO NATURAL |
|                | ACCESOS                         |
|                | LIMITE AREA AUXILIAR            |
|                | AREA ACOPIO                     |

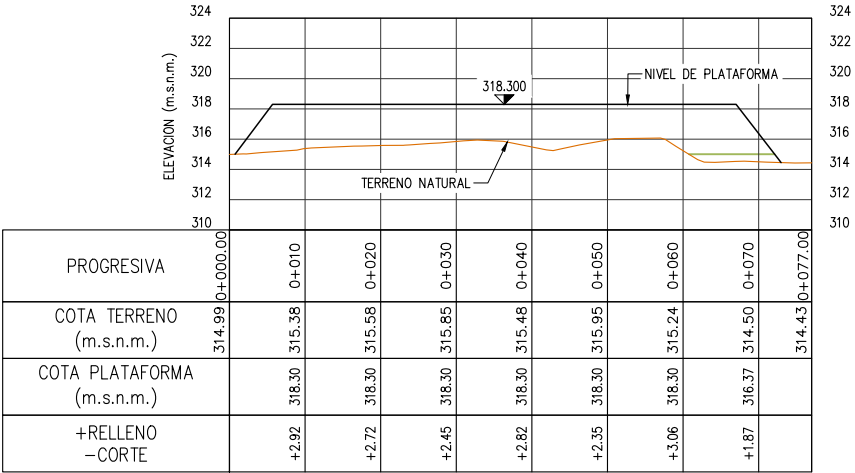

| PROGRESIVA                 | 0+000.00 | 0+010  | 0+020  | 0+030  | 0+040  | 0+050  | 0+060  | 0+070  | 0+077.00 |
|----------------------------|----------|--------|--------|--------|--------|--------|--------|--------|----------|
| COTA TERRENO (m.s.n.m.)    | 314.99   | 315.38 | 315.58 | 315.85 | 315.48 | 315.95 | 315.24 | 314.50 | 314.43   |
| COTA PLATAFORMA (m.s.n.m.) |          | 316.30 | 316.30 | 316.30 | 316.30 | 316.30 | 316.30 | 316.37 |          |
| +RELLENO<br>-CORTE         |          | +2.92  | +2.72  | +2.45  | +2.82  | +2.35  | +3.06  | +1.87  |          |

ACOPIO – ACM 4.1–C  
PERFIL LONGITUDINAL  
ESC. H:1/1000 V:1/500

| CUADRO DE AREAS Y VOLUMEN |                 |                   |                |                  |                          |                            |
|---------------------------|-----------------|-------------------|----------------|------------------|--------------------------|----------------------------|
| Km                        | Area Corte (m²) | Area Relleno (m²) | Vol Corte (m³) | Vol Relleno (m³) | Vol Acumulado Corte (m³) | Vol Acumulado Relleno (m³) |
| 0+000.00                  | 0.00            | 0.58              | 0.00           | 0.00             | 0.00                     | 0.00                       |
| 0+010.00                  | 0.00            | 51.45             | 0.00           | 260.15           | 0.00                     | 260.15                     |
| 0+020.00                  | 0.00            | 54.83             | 0.00           | 531.41           | 0.00                     | 791.56                     |
| 0+030.00                  | 0.00            | 55.42             | 0.00           | 551.26           | 0.00                     | 1342.82                    |
| 0+040.00                  | 0.00            | 79.31             | 0.00           | 673.69           | 0.00                     | 2016.51                    |
| 0+050.00                  | 0.00            | 83.35             | 0.00           | 813.32           | 0.00                     | 2829.83                    |
| 0+060.00                  | 0.00            | 121.34            | 0.00           | 1023.43          | 0.00                     | 3853.26                    |
| 0+070.00                  | 0.00            | 99.76             | 0.00           | 1105.50          | 0.00                     | 4958.77                    |
| 0+077.00                  | 0.00            | 1.25              | 0.00           | 353.55           | 0.00                     | 5312.32                    |

| LEYENDA PERFIL |                 |
|----------------|-----------------|
|                | COTA TERRENO    |
|                | COTA PLATAFORMA |
|                | CORTE           |
|                | RELLENO         |

RECONSTRUCCIÓN

REVISIÓN DE DOCUMENTOS TÉCNICOS

☐ A- ACEPTADO



☐ B- ACEPTADO CON COMENTARIOS

☐ C- RECHAZADO

FIRMA

FECHA

- NOTAS:
- TODAS LAS DIMENSIONES Y COTAS DE NIVEL ESTÁN EN METROS, A MENOS QUE SE INDIQUE LO CONTRARIO.
  - SISTEMA COORDENADAS DE REFERENCIA: WGS84 ZONA 17S.
  - LOS PLANOS Y LAS ESCALAS ESTÁN PREPARADOS EN FORMATO A3.
  - LAS COORDENADAS Y NIVELES ESTÁN REFERIDOS A NIVELES ORTOMÉTRICOS (m.s.n.m.)
  - EL LÍMITE PROYECTADO DEBE SER VERIFICADO EN CAMPO POR EL INGENIERO RESPONSABLE DE LA OBRA MEDIANTE UN LEVANTAMIENTO TOPOGRÁFICO ACTUALIZADO.

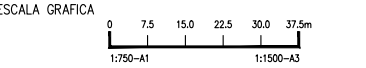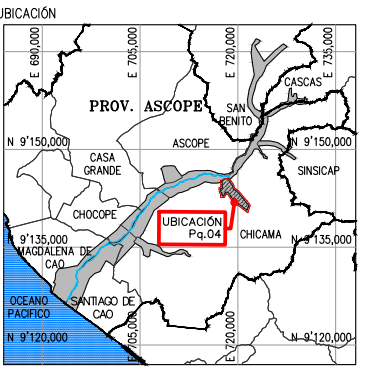

LEYENDA

SISTEMA DE PROYECCIÓN:  
UNIVERSAL TRANSVERSAL MERCATOR (UTM) , ZONA 17 SUR  
DATUM : SISTEMA GEODESICO MUNDIAL (WGS 84)  
FUENTE : EQUIPO TÉCNICO

|   |   |   |   |   |   |
|---|---|---|---|---|---|
|   |   |   |   |   |   |
| . | . | . | . | . | . |
| . | . | . | . | . | . |
| . | . | . | . | . | . |
| . | . | . | . | . | . |

|        |         |                            |      |      |
|--------|---------|----------------------------|------|------|
| ROO    | 07/2023 | EMITIDO REV. Y COMENTARIO  | J.O. | R.E. |
| REV N° | FECHA   | DESCRIPCION DE LA REVISION | REV. | DIR. |

|                                                        | FECHA      | FIRMA                                                                               |
|--------------------------------------------------------|------------|-------------------------------------------------------------------------------------|
| DISEÑO :<br>ALLAN GONZALEZ                             | 25.08.2023 | <br>Allan Gonzalez C.<br>Ing. CIVIL                                                 |
| DIBUJO :<br>ROGER ROSILLO                              | 25.08.2023 | <br>Roger Rosillo L.<br>Tecnico CAD                                                 |
| REVISION :<br>ALBERTO PRIETO                           | 25.08.2023 | <br>Alberto Prieto T.<br>Ing. Civil, Caratulas<br>y Planos<br>Cap 2799.1            |
| APROBACION :<br>ING. JOSE LUIS OBLITAS                 | 25.08.2023 | <br>Ing. Jose Luis Oblitas<br>Ing. Civil, Caratulas<br>y Planos<br>Cap 2799.1       |
| DIRECTOR DE PROYECTO :<br>ING. RICARDO A. ECHEGARAY N. | 25.08.2023 | <br>Ing. Ricardo A. Echegaray N.<br>Ing. Civil, Caratulas<br>y Planos<br>Cap 2799.1 |

OHILA  
Perú

inypsa

PERÚ  
Presidencia  
del Consejo de Ministros

RECONSTRUCCIÓN  
CON CAMBIOS

SOLUCIONES INTEGRALES  
ENTREGA DE LAS DEFENSAS  
RIBERENAS RÍO CHICAMA  
Y RÍO VIRÚ (PAQUETE 9R-06)  
PROYECTO 4 - CUI 2509625

PAQUETE 04  
QUEBRADA ALTO PERU / SAUSAL

PLANO

ACOPIO ACM 4.1–C  
PLANTA Y PERFIL LONGITUDINAL

ESPECIALIDAD :

MEDIO AMBIENTE

USO :

653–DIQUES TRANSVERSALES–4

ZONA :

CHICAMA–ASCOPE–LA LIBERTAD

ESCALA :  
INDICADA

FECHA :  
25.08.2023

REV :  
ROO

CODIGO DEL PLANO :

400195–OHL001–653–XX–DR–EN–010001