




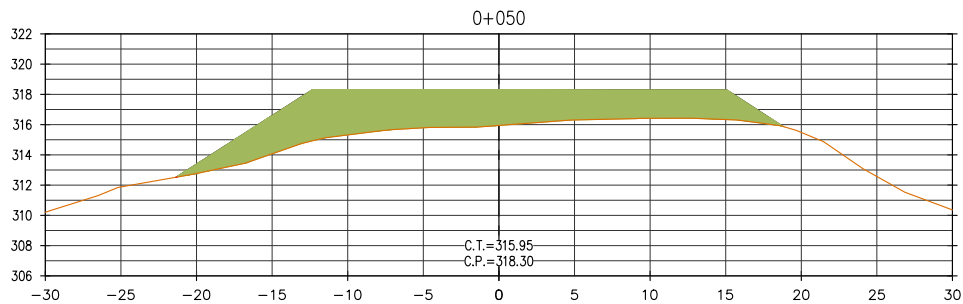


CORTE 0.00 (m2)
RELLENO 83.35 (m2)

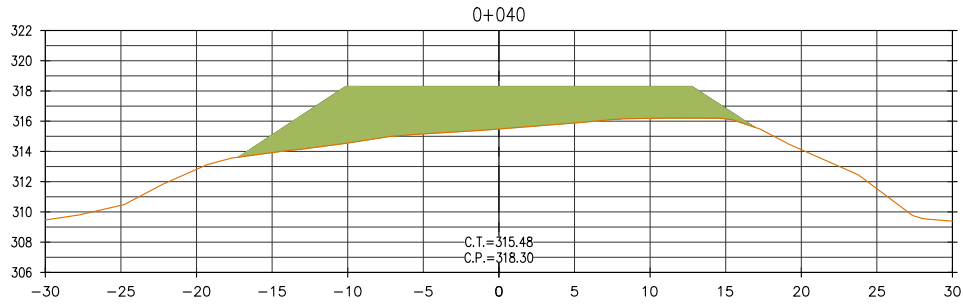


CORTE 0.00 (m2)
RELLENO 79.31 (m2)

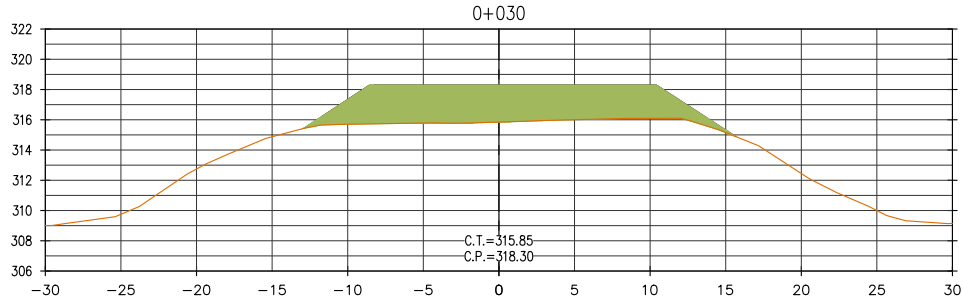


CORTE 0.00 (m2)
RELLENO 55.42 (m2)

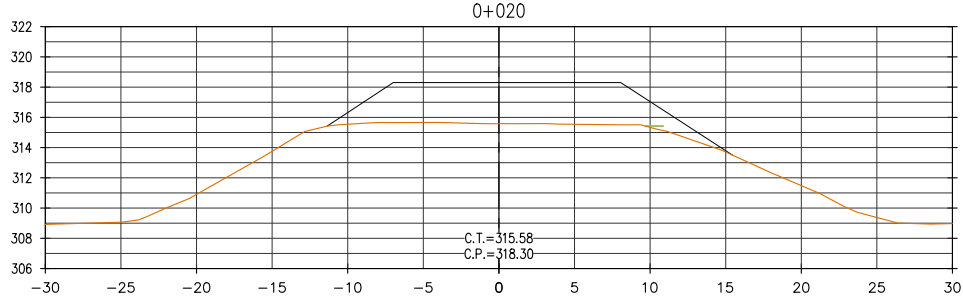


CORTE 0.00 (m2)
RELLENO 54.83 (m2)

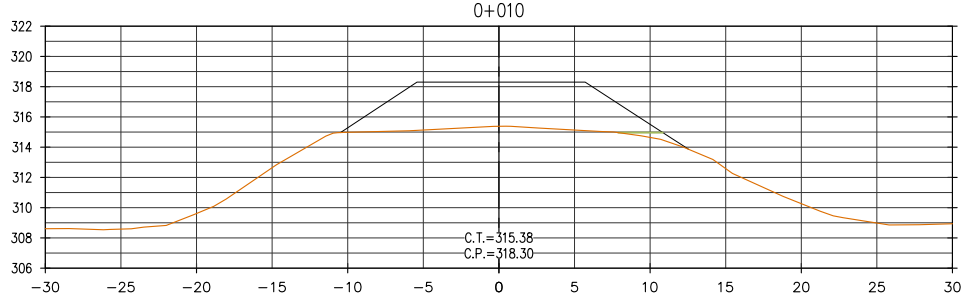


CORTE 0.00 (m2)
RELLENO 51.45 (m2)

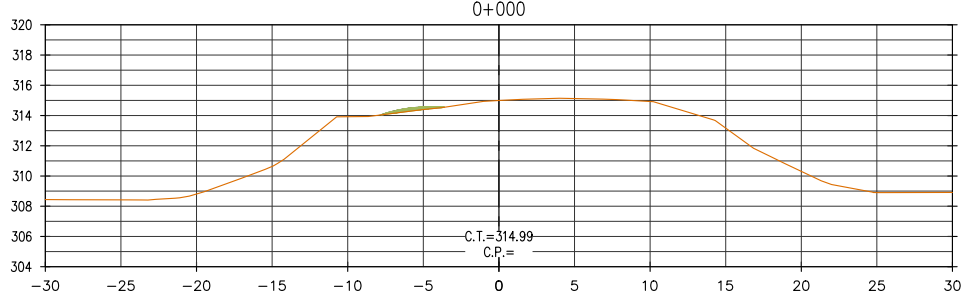


CORTE 0.00 (m2)
RELLENO 0.58 (m2)

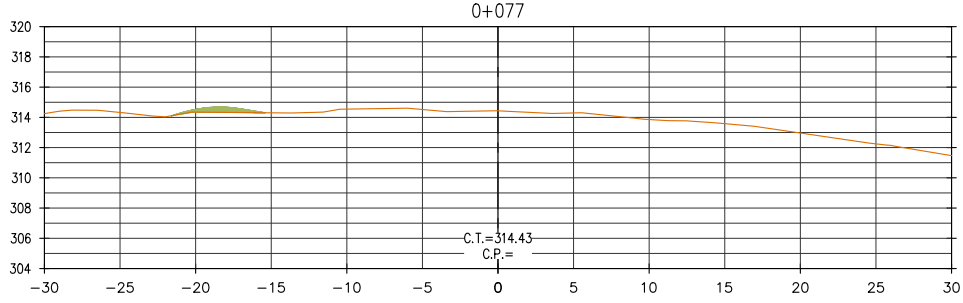

CORTE 0.00 (m2)
RELLENO 1.25 (m2)

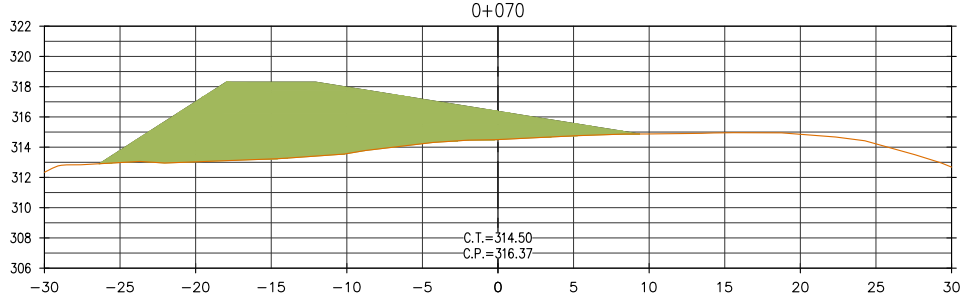

CORTE 0.00 (m2)
RELLENO 99.76 (m2)


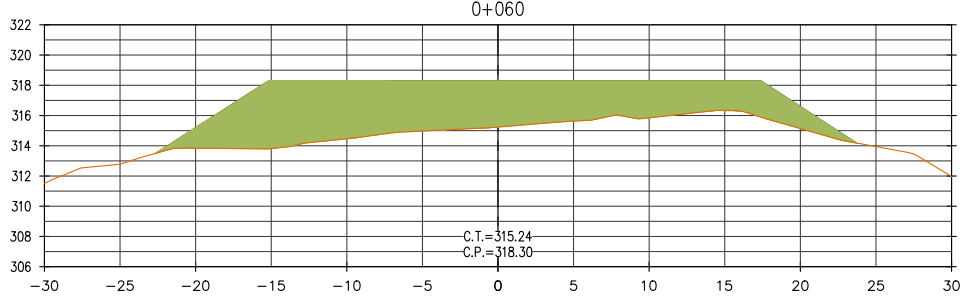


CORTE 0.00 (m2)
RELLENO 121.34 (m2)

NOTAS
-C.T.= COTA TERRENO -C.P.= COTA PLATAFORMA -LISTADO DE MEDICIONES EN SUSTENTO DE METRADOS

LEYENDA DE MATERIALES		
 CORTE	 RELLENO	 TERRENO NATURAL

RECONSTRUCCIÓN
REVISIÓN DE DOCUMENTOS TÉCNICOS
☐ A- ACEPTADO
☐ B- ACEPTADO CON COMENTARIOS
☐ C- RECHAZADO
FIRMA
FECHA

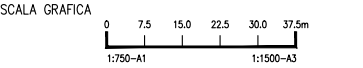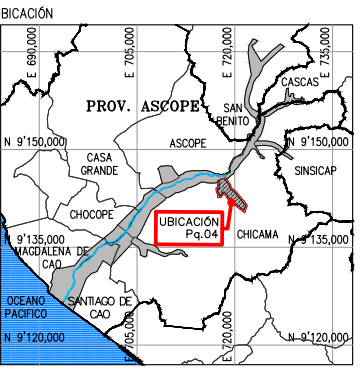

LEYENDA
SISTEMA DE PROYECCIÓN:
UNIVERSAL TRANSVERSAL MERCATOR (UTM) , ZONA 17 SUR
DATUM : SISTEMA GEODESICO MUNDIAL (WGS 84)
FUENTE : EQUIPO TÉCNICO

.	.		.	.	.
.	.		.	.	.
.	.		.	.	.
.	.		.	.	.

R00	07/2023	EMITIDO REV. Y COMENTARIO	J.O.	R.E.
REV N°	FECHA	DESCRIPCION DE LA REVISION	REV.	DIR.

	FECHA	FIRMA
DISEÑO : ALLAN GONZALEZ	25.08.2023	 Allan Gonzalez C. Ing. CIVIL
DIBUJO : ROGER ROSILLO	25.08.2023	 Roger Rosillo L. Tecnico CAD
REVISION : ALBERTO PRIETO	25.08.2023	 Alberto Prieto T. Ing. Civil, Civilista CIP 27911-1
APROBACION : ING. JOSE LUIS OBLITAS	25.08.2023	 Jose Luis Oblitas Ing. Civil, Civilista CIP 27911-1
DIRECTOR DE PROYECTO : ING. RICARDO A. ECHEGARAY N.	25.08.2023	 Ricardo A. Echegaray N. Ing. Civil, Civilista CIP 27911-1



SOLUCIONES INTEGRALES
ENTREGA DE LAS DEFENSAS
RIBERENAS RÍO CHICAMA
Y RÍO VIRÚ (PAQUETE 9R-06)
PROYECTO 4 - CUI 2509625
PAQUETE 04
QUEBRADA ALTO PERU / SAUSAL

PLANO
ACOPIO ACM 4.1-C
SECCIONES TRANSVERSALES

ESPECIALIDAD :
MEDIO AMBIENTE

USO :
653-DIQUES TRANSVERSALES-4

ZONA :
CHICAMA-ASCOPE-LA LIBERTAD

ESCALA :
1/500

FECHA :
25.08.2023

REV :
R00

CODIGO DEL PLANO :
400195-OHL001-653-XX-DR-EN-010002