


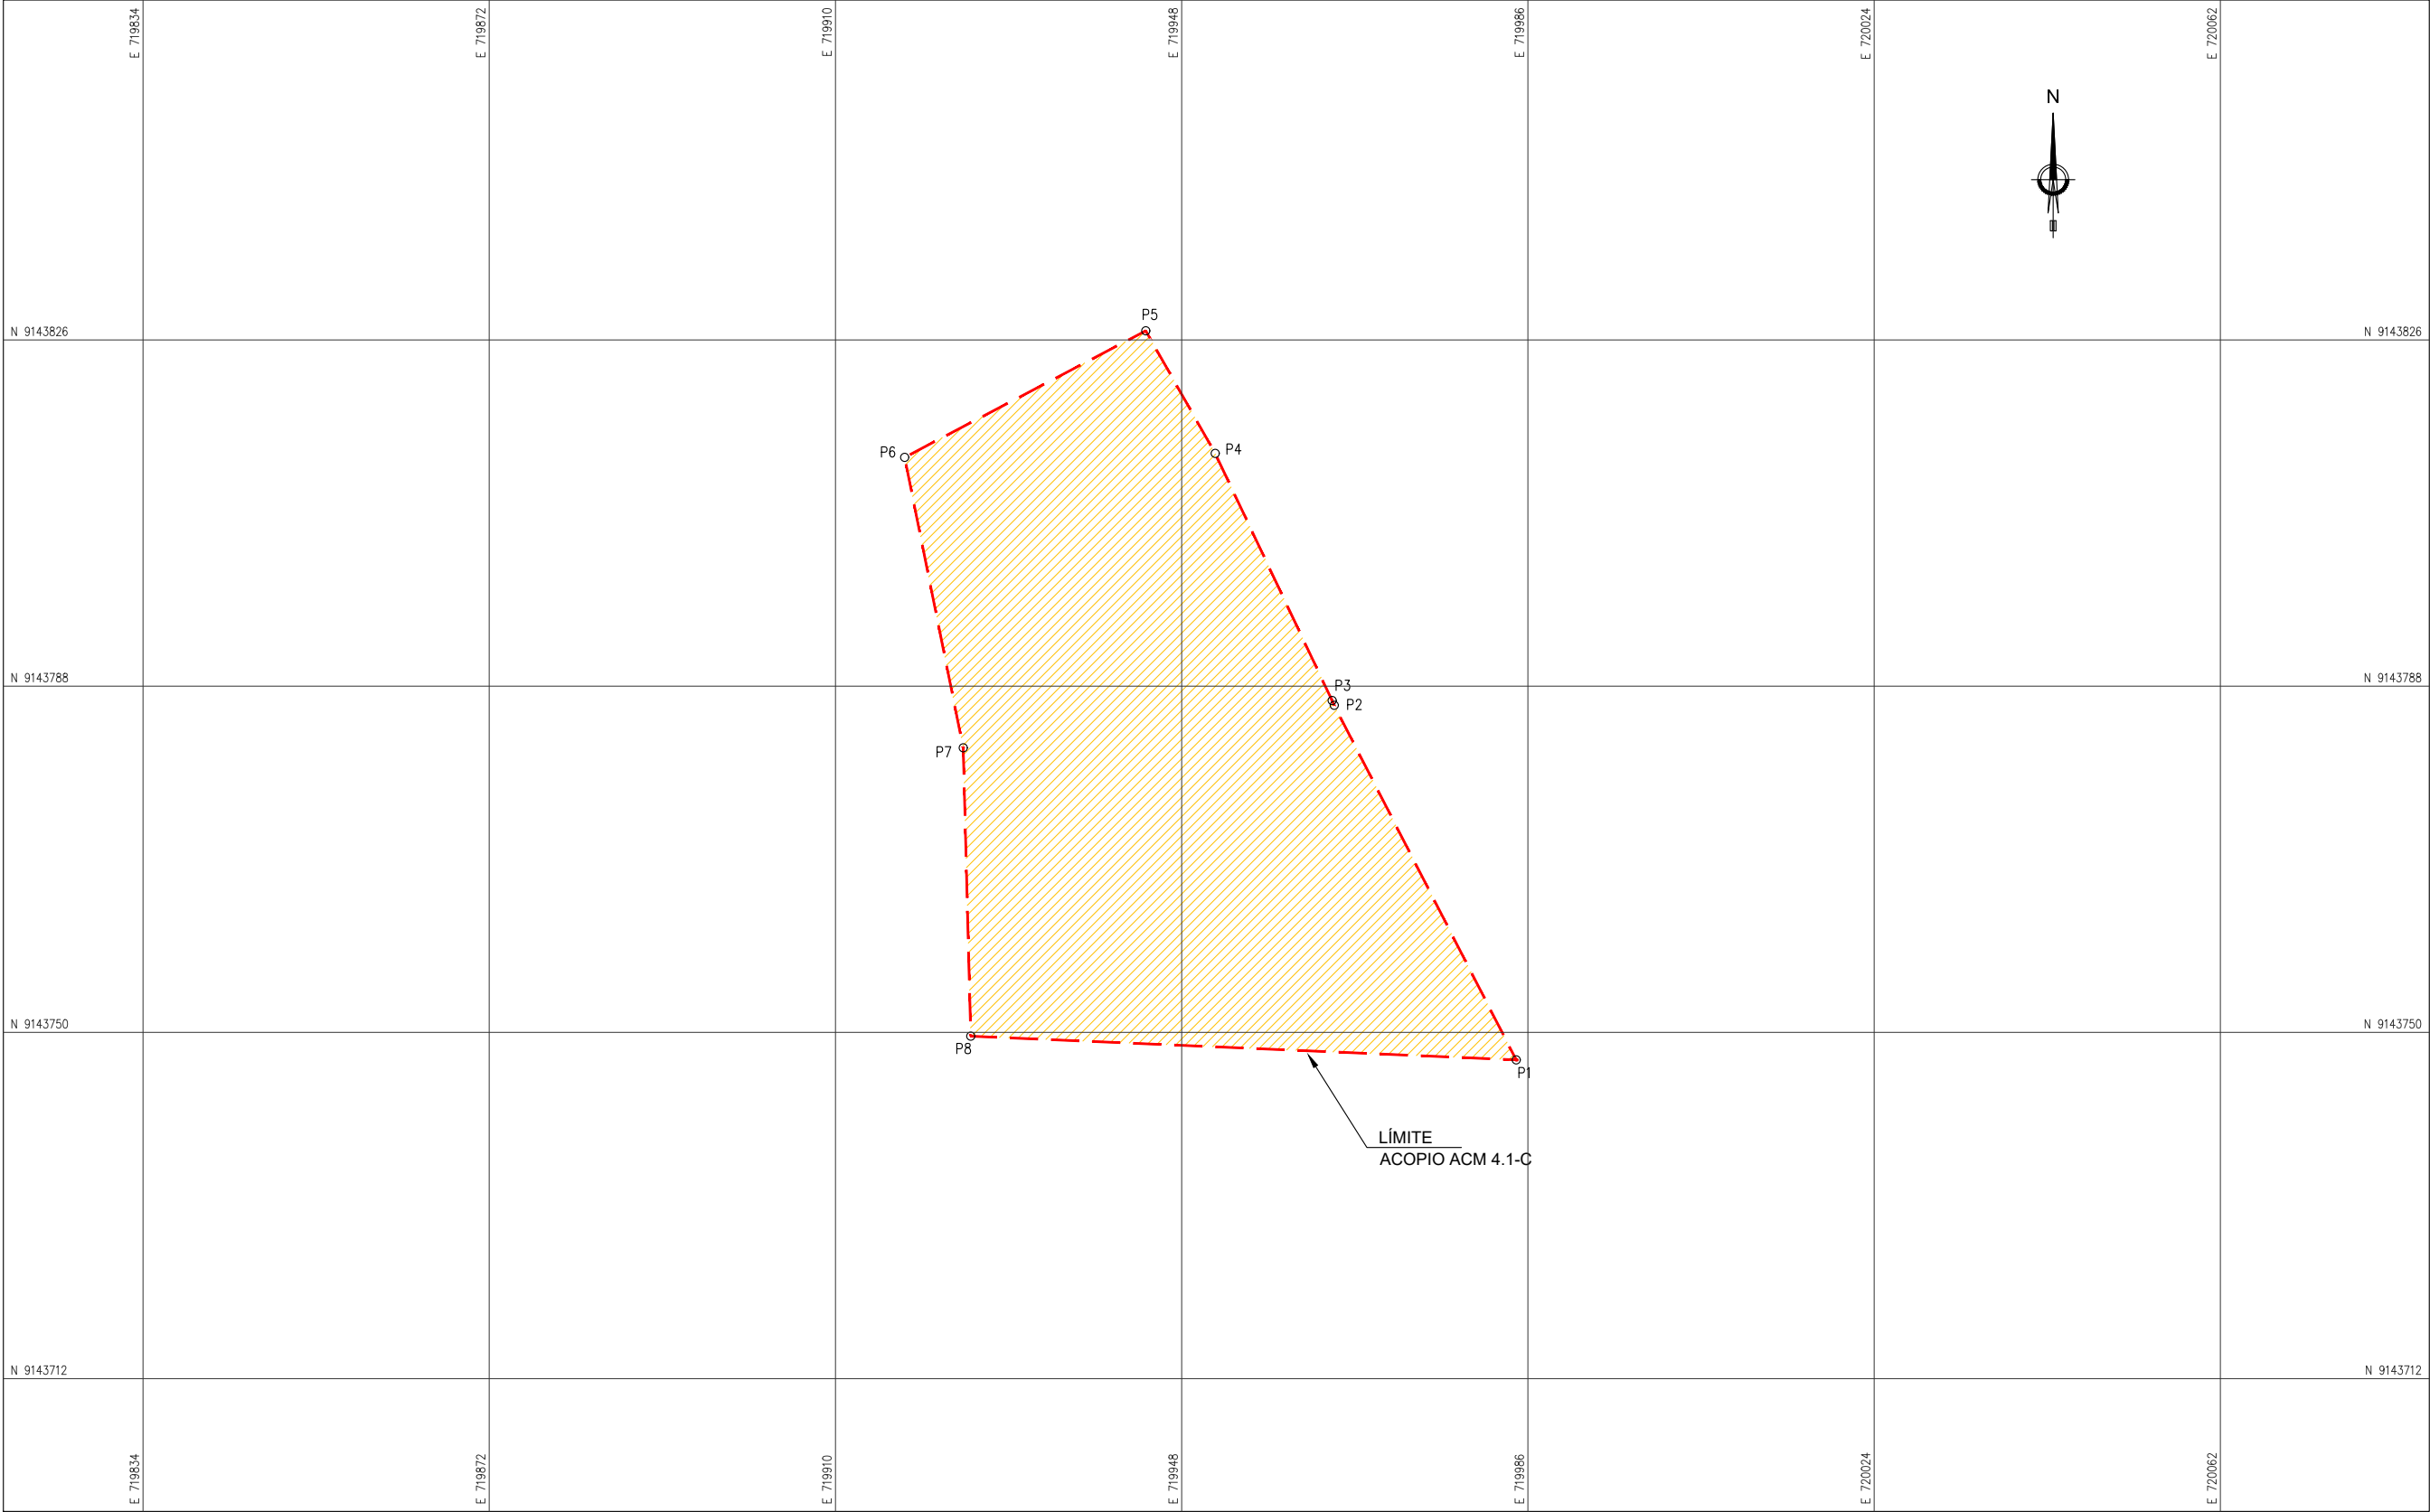

ACOPIO ACM 4.1-C
PLANTA
ESC. 1/750

CUADRO DE CONSTRUCCION					
VERTICE	LADO	DIST.	ANGULO	ESTE	NORTE
P1	P1 - P2	43.74	60°20'52"	719985	9143747
P2	P2 - P3	0.57	183°5'54"	719965	9143786
P3	P3 - P4	30.01	178°44'43"	719965	9143786
P4	P4 - P5	15.46	175°48'32"	719952	9143814
P5	P5 - P6	29.89	91°49'34"	719944	9143827
P6	P6 - P7	32.52	106°16'57"	719918	9143813
P7	P7 - P8	31.66	189°54'28"	719924	9143781
P8	P8 - P1	59.92	93°59'1"	719925	9143750

ÁREA PROPUESTA CARACTERÍSTICAS TÉCNICAS	
ÁREA (m2).....	3,154.13 m2
ÁREA (ha).....	0.3154 ha
PERÍMETRO.....	243.76 ml

LEYENDA	
A	VÉRTICE POLIGONO
	LÍMITE ÁREA AUXILIAR

RECONSTRUCCIÓN

REVISIÓN DE DOCUMENTOS TÉCNICOS


☐ A- ACEPTADO

☐ B- ACEPTADO CON COMENTARIOS

☐ C- RECHAZADO

FIRMA

FECHA

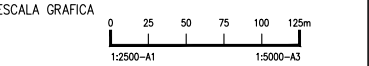

LEYENDA
SISTEMA DE PROYECCIÓN:
UNIVERSAL TRANSVERSAL MERCATOR (UTM) , ZONA 17 SUR
DATUM : SISTEMA GEODÉSICO MUNDIAL (WGS 84)
FUENTE : EQUIPO TÉCNICO

.	.	.	.	.	.
.	.	.	.	.	.
.	.	.	.	.	.
.	.	.	.	.	.

R00	08.2023	EMITIDO REV. Y COMENTARIO	J.O.	R.E.
REV. N°	FECHA	DESCRIPCION DE LA REVISION	REV.	DIR.

	FECHA	FIRMA
DISEÑO : ALLAN GONZALEZ	25.08.2023	 Allan Gonzalez C. Ing. Civil
DIBUJO : ROGER ROSILLO	25.08.2023	 Roger Rosillo L. Tecnico CAD
REVISION : ALBERTO PRIETO	25.08.2023	 Alberto Prieto T. Ing. Civil, Consultor, Catedrático CIP 27911-1
APROBACION : ING. JOSE LUIS OBLITAS	25.08.2023	 Ing. Jose Luis Oblitas Ing. Civil, Consultor, Catedrático CIP 27911-1
DIRECTOR DE PROYECTO : ING. RICARDO A. ECHEGARAY N.	25.08.2023	 Ing. Ricardo A. EcheGARAY N. Ing. Civil, Consultor, Catedrático CIP 27911-1

SOLUCIONES INTEGRALES
ENTREGA DE LAS DEFENSAS
RIBERENAS RÍO CHICAMA
Y RÍO VIRÚ (PAQUETE 9R-06)
PROYECTO 4 - CUI 2509625
PAQUETE 04
QUEBRADA ALTO PERU / SAUSAL

PLANO
ACOPIO ACM 4.1-C
PLANTA PERIMÉTRICO

ESPECIALIDAD :
MEDIO AMBIENTE

USO :
653-DIQUES TRANSVERSALES-4

ZONA :
CHICAMA-ASCOPE-LA LIBERTAD

ESCALA : INDICADA	FECHA : 25.08.2023	REV : R00
----------------------	-----------------------	--------------

CODIGO DEL PLANO :
400195-OHL001-653-XX-DR-EN-010003