




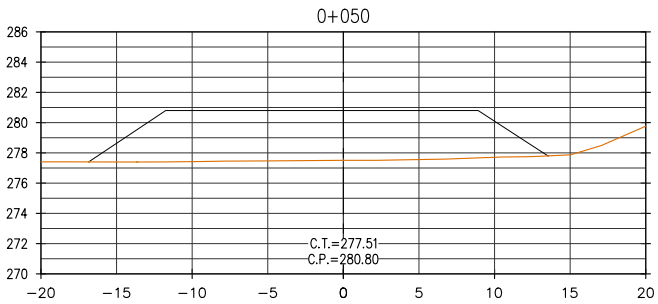


RELLENO 84.06 (m2)

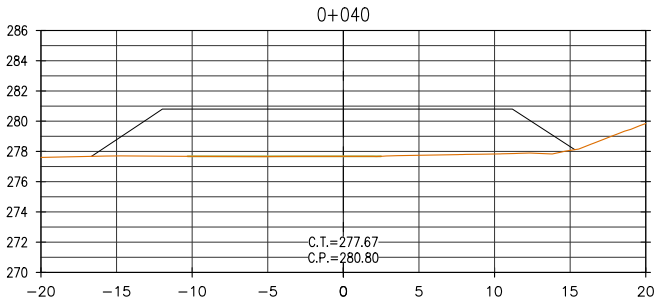


RELLENO 85.12 (m2)

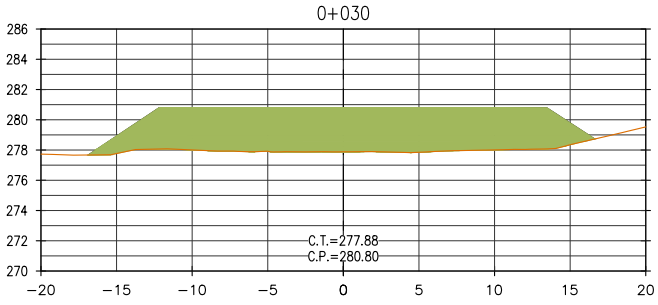


RELLENO 84.28 (m2)

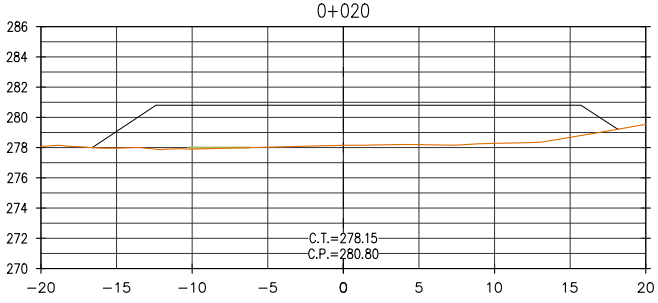


RELLENO 82.72 (m2)

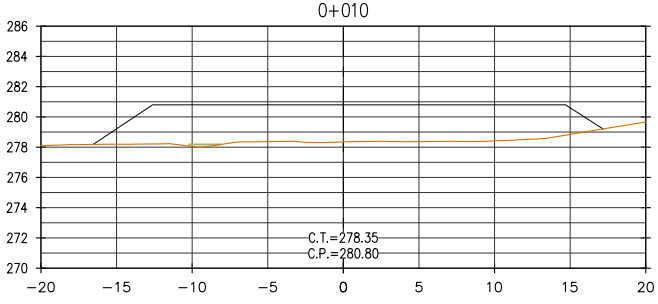


RELLENO 74.44 (m2)

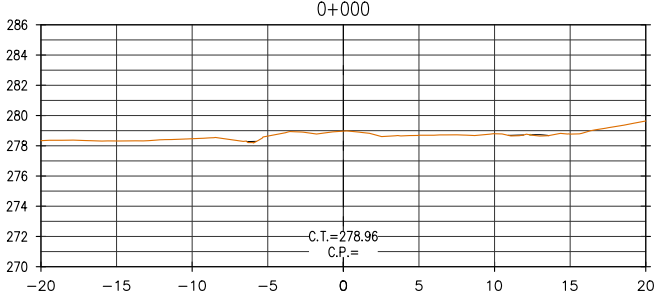

RELLENO 0.14 (m2)

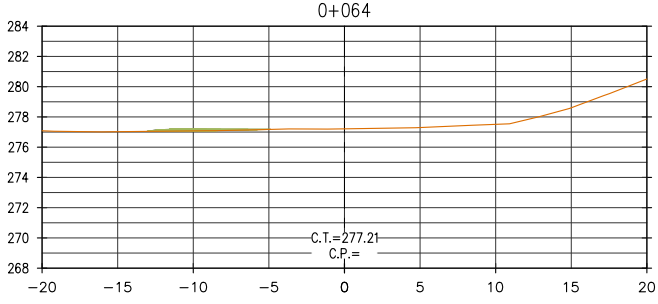

RELLENO 0.59 (m2)

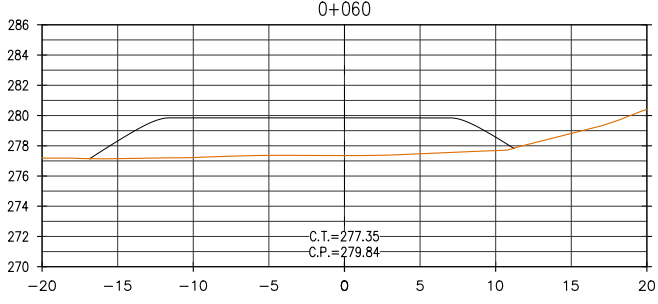

RELLENO 60.09 (m2)

NOTAS

-C.T.= COTA TERRENO
-C.P.= COTA PLATAFORMA
-LISTADO DE MEDICIONES EN SUSTENTO DE METRADOS

LEYENDA DE MATERIALES

RELLENO TERRENO NATURAL

RECONSTRUCCIÓN

REVISIÓN DE DOCUMENTOS TÉCNICOS

A- ACEPTADO

B- ACEPTADO CON COMENTARIOS

C- RECHAZADO

FIRMA

FECHA



ESCALA GRAFICA

LEYENDA

SISTEMA DE PROYECCIÓN:
UNIVERSAL TRANSVERSAL MERCATOR (UTM) , ZONA 17 SUR
DATUM : SISTEMA GEODESICO MUNDIAL (WGS 84)
FUENTE : EQUIPO TÉCNICO

ROO 08.2023 EMITIDO REV. Y COMENTARIO J.O. R.E.

REV NT FECHA DESCRIPCION DE LA REVISION REV. DIR.

DISEÑO : ALLAN GONZALEZ 25.08.2023

DIBUJO : ROGER ROSILLO 25.08.2023

REVISION : ALBERTO PRIETO 25.08.2023

APROBACION : ING. JOSE LUIS OBLITAS 25.08.2023

DIRECTOR DE PROYECTO : ING. RICARDO A. ECHEGARAY N. 25.08.2023



SOLUCIONES INTEGRALES
ENTREGA DE LAS DEFENSAS
RIBERENAS RÍO CHICAMA
Y RÍO VIRÚ (PAQUETE 9R-06)
PROYECTO 4 - CUI 2509625

PAQUETE 04
QUEBRADA ALTO PERU / SAUSAL

PLANO ACOPIO ACM 4.3-C
SECCIONES TRANSVERSALES

ESPECIALIDAD :

MEDIO AMBIENTE

USO :

653-DIQUES TRANSVERSALES-4

ZONA :

CHICAMA-ASCOPE-LA LIBERTAD

ESCALA :

1/500

FECHA :

25.08.2023

REV :

ROO

CODIGO DEL PLANO :

400195-OHL001-653-XX-DR-EN-010005