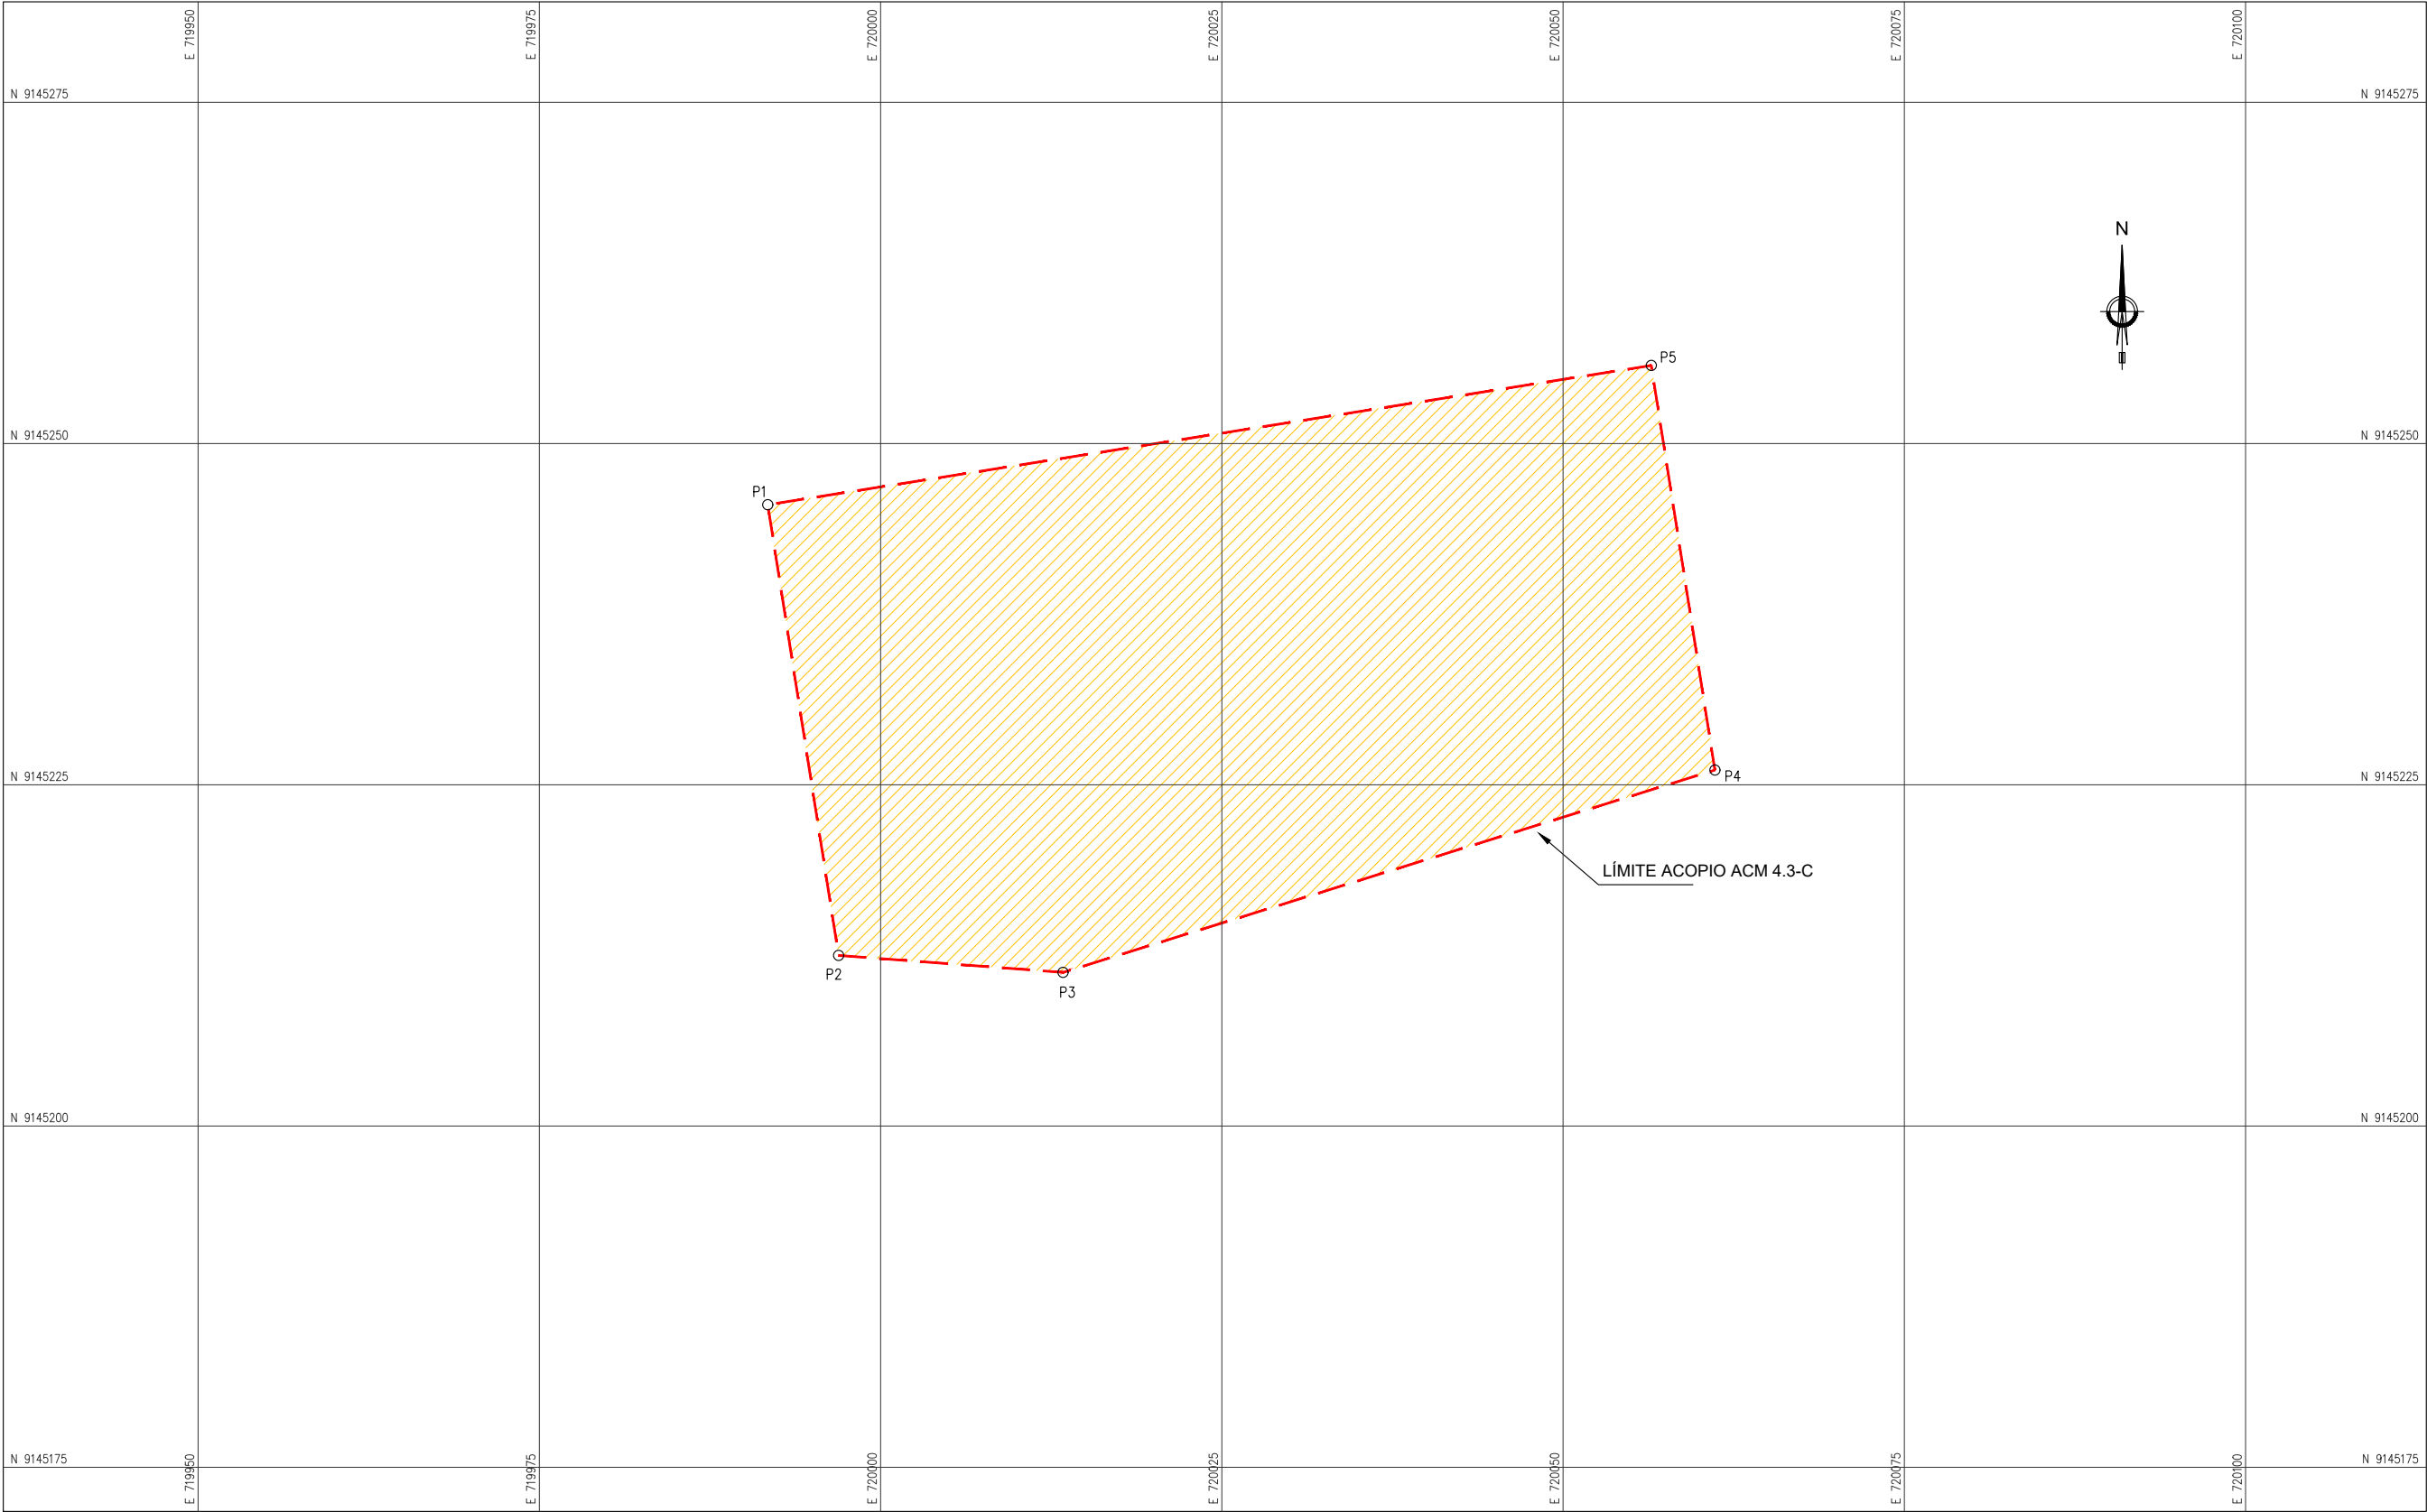


LEYENDA
SISTEMA DE PROYECCIÓN:
UNIVERSAL TRANSVERSAL MERCATOR (UTM) , ZONA 17 SUR
DATUM : SISTEMA GEODESICO MUNDIAL (WGS 84)
FUENTE : EQUIPO TÉCNICO

.	.	.	.	.	.
.	.	.	.	.	.
.	.	.	.	.	.
.	.	.	.	.	.

ROO	08.2023	EMITIDO REV. Y COMENTARIO	J.O.	R.E.
REV. N°	FECHA	DESCRIPCION DE LA REVISION	REV.	DIR.

	FECHA	FIRMA
DISEÑO : ALLAN GONZALEZ	25.08.2023	 Allan Gonzalez C. Ing. Civil
DIBUJO : ROGER ROSILLO	25.08.2023	 Roger Rosillo L. Tecnico CAD
REVISION : ALBERTO PRIETO	25.08.2023	 Alberto Prieto T. Ing. Civil, Ceroles Cap 2791.1
APROBACION : ING. JOSE LUIS OBLITAS	25.08.2023	 ING. JOSE LUIS OBLITAS Ing. Civil, Ceroles Cap 2791.1
DIRECTOR DE PROYECTO : ING. RICARDO A. ECHEGARAY N.	25.08.2023	 ING. RICARDO A. ECHEGARAY N. Ing. Civil, Ceroles Cap 2791.1

SOLUCIONES INTEGRALES
ENTREGA DE LAS DEFENSAS
RIBERENAS RÍO CHICAMA
Y RÍO VIRÚ (PAQUETE 9R-06)
PROYECTO 4 - CUI 2509625
PAQUETE 04
QUEBRADA ALTO PERU / SAUSAL

CUADRO DE CONSTRUCCION					
VERTICE	LADO	DIST.	ANGULO	ESTE	NORTE
P1	P1 - P2	33.42	90°1'6"	719991.73	9145245.52
P2	P2 - P3	16.49	103°16'7"	719996.93	9145212.50
P3	P3 - P4	50.00	158°25'21"	720013.36	9145211.26
P4	P4 - P5	30.00	98°18'33"	720061.12	9145226.08
P5	P5 - P1	65.52	89°58'54"	720056.46	9145255.72

ÁREA PROPUESTA CARACTERÍSTICAS TÉCNICAS	
ÁREA (m2).....	2,229.29 m2
ÁREA (ha).....	0.2229 ha
PERÍMETRO.....	195.93 ml

ACOPIO ACM 4.3-C
PLANTA
ESC. 1/500

LEYENDA	
A	VÉRTICE POLIGONO
	LÍMITE ÁREA AUXILIAR

RECONSTRUCCIÓN CON CAMBIOS	
REVISIÓN DE DOCUMENTOS TÉCNICOS	
☐ A- ACEPTADO	
☐ B- ACEPTADO CON COMENTARIOS	
☐ C- RECHAZADO	
FIRMA	FECHA

PLANO	ACOPIO ACM 4.3-C PLANTA PERIMÉTRICO	
ESPECIALIDAD :	MEDIO AMBIENTE	
USO :	653-DIQUES TRANSVERSALES-4	
ZONA :	CHICAMA-ASCOPE-LA LIBERTAD	
ESCALA :	FECHA :	REV :
INDICADA	25.08.2023	ROO
CODIGO DEL PLANO :		
400195-OHL001-653-XX-DR-EN-010006		