




CANTERA NUEVO ALTO PERÚ 3 (A)
PLANTA
ESC. 1/4,000

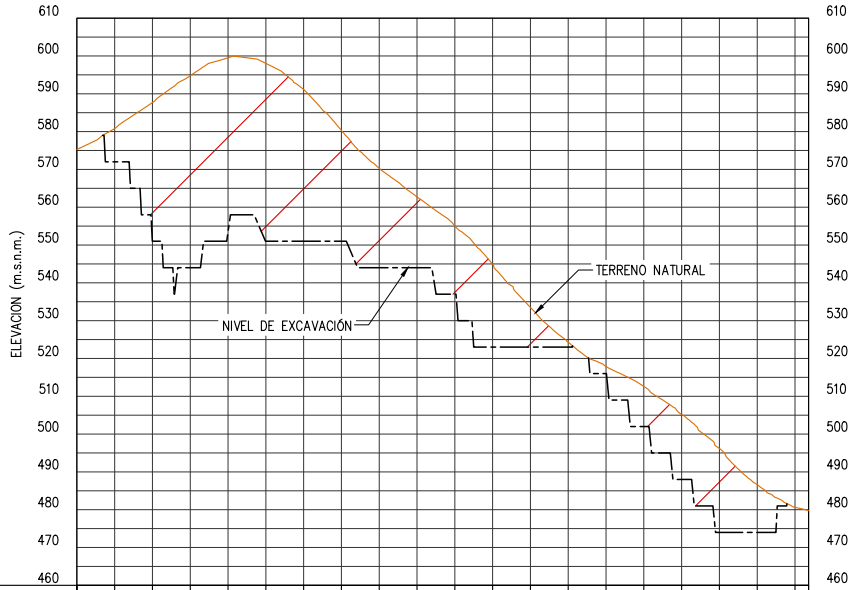

PROGRESIVA	0+000	0+020	0+040	0+060	0+080	0+100	0+120	0+140	0+160	0+180	0+200	0+220	0+240	0+260	0+280	0+300	0+320	0+340	0+360	0+380	0+387.20
COTA TERRENO (m.s.n.m.)	575.23	580.79	587.67	594.78	599.53	598.05	591.14	580.33	570.30	562.74	555.04	544.92	533.49	524.28	517.89	512.59	505.15	496.20	486.63	480.62	479.75
COTA EXCAVACION (m.s.n.m.)																					
+RELLENO -CORTE	-8.79	-36.67	-50.78	-46.02	-47.05	-40.14	-29.33	-26.30	-18.74	-18.04	-21.92	-10.49	-1.28	-1.89	-10.59	-17.15	-22.20	-12.63			

CANTERA NUEVO ALTO PERÚ 3 (A)
PERFIL LONGITUDINAL
ESC. H:1/4,000 V:1/2,000

LEYENDA PLANTA	
	CURVAS DE NIVEL TERRENO NATURAL
	ACCESOS
	LÍMITE ÁREA AUXILIAR
	ÁREA CANTERA

CUADRO DE ÁREAS Y VOLUMEN			
Km	Área Corte (m²)	Vol Corte (m³)	Vol Acumulado Corte (m³)
0+000.00	46.21	0.00	0.00
0+020.00	2055.48	21016.89	21016.89
0+040.00	6557.05	86125.29	107142.18
0+060.00	11063.69	176207.47	283349.65
0+080.00	12705.34	237690.36	521040.01
0+100.00	13049.06	257544.02	778584.03
0+120.00	12867.58	259166.41	1037750.44
0+140.00	11812.67	246802.51	1284552.95
0+160.00	10035.55	218482.16	1503035.12
0+180.00	8040.56	180761.06	1683796.18
0+200.00	6114.42	141549.76	1825345.94
0+220.00	5085.68	112001.02	1937346.96
0+240.00	4097.07	91827.59	2029174.55
0+260.00	3938.39	80354.67	2109529.22
0+280.00	3975.17	79135.67	2188664.89
0+300.00	3444.87	74200.45	2262865.34
0+320.00	2625.75	60706.24	2323571.58
0+340.00	1502.26	41280.18	2364851.77
0+360.00	760.59	22628.59	2387480.35
0+380.00	4.82	7654.12	2395134.47
0+387.20	0.00	17.34	2395151.81

LEYENDA PERFIL	
	COTA TERRENO
	COTA PLATAFORMA
	CORTE

RECONSTRUCCIÓN

REVISIÓN DE DOCUMENTOS TÉCNICOS

☐ A- ACEPTADO

☐ B- ACEPTADO CON COMENTARIOS

☐ C- RECHAZADO

FIRMA

FECHA



ESCALA GRAFICA
0 7.5 15.0 22.5 30.0 37.5m
1:750-A1 1:1500-A3

LEYENDA
SISTEMA DE PROYECCIÓN:
UNIVERSAL TRANSVERSAL MERCATOR (UTM) , ZONA 17 SUR
DATUM : SISTEMA GEODESICO MUNDIAL (WGS 84)
FUENTE : EQUIPO TÉCNICO

ROO	08.2023	EMITIDO REV. Y COMENTARIO	J.O.	R.E.
REV N°	FECHA	DESCRIPCION DE LA REVISION	REV.	DIR.

		FECHA	FIRMA
DISEÑO :	ALLAN GONZALEZ	25.08.2023	
DIBUJO :	ROGER ROSILLO	25.08.2023	
REVISION :	ALBERTO PRIETO	25.08.2023	
APROBACION :	ING. JOSE LUIS OBLITAS	25.08.2023	
DIRECTOR DE PROYECTO :	ING. RICARDO A. ECHEGARAY N.	25.08.2023	

SOLUCIONES INTEGRALES
ENTREGA DE LAS DEFENSAS
RIBERENAS RÍO CHICAMA
Y RÍO VIRÚ (PAQUETE 9R-06)
PROYECTO 4 - CUI 2509625
PAQUETE 04
QUEBRADA ALTO PERU / SAUSAL

PLANO
CANTERA NUEVO ALTO PERÚ 3 (A)
PLANTA Y PERFIL LONGITUDINAL

ESPECIALIDAD :
MEDIO AMBIENTE

USO :
653-DIQUES TRANSVERSALES-4
ZONA :
CHICAMA-ASCOPE-LA LIBERTAD
ESCALA :
1/4000
FECHA :
25.08.2023
REV :
ROO
CODIGO DEL PLANO :
400195-OHL001-653-XX-DR-EN-010007

- NOTAS:
- TODAS LAS DIMENSIONES Y COTAS DE NIVEL ESTÁN EN METROS, A MENOS QUE SE INDIQUE LO CONTRARIO.
 - SISTEMA COORDENADAS DE REFERENCIA: WGS84 ZONA 17S.
 - LOS PLANOS Y LAS ESCALAS ESTÁN PREPARADOS EN FORMATO A3.
 - LAS COORDENADAS Y NIVELES ESTÁN REFERIDOS A NIVELES ORTOMÉTRICOS (m.s.n.m.)
 - EL LÍMITE PROYECTADO DEBE SER VERIFICADO EN CAMPO POR EL INGENIERO RESPONSABLE DE LA OBRA MEDIANTE UN LEVANTAMIENTO TOPOGRÁFICO ACTUALIZADO.