




CORTE 2008.43 (m2)

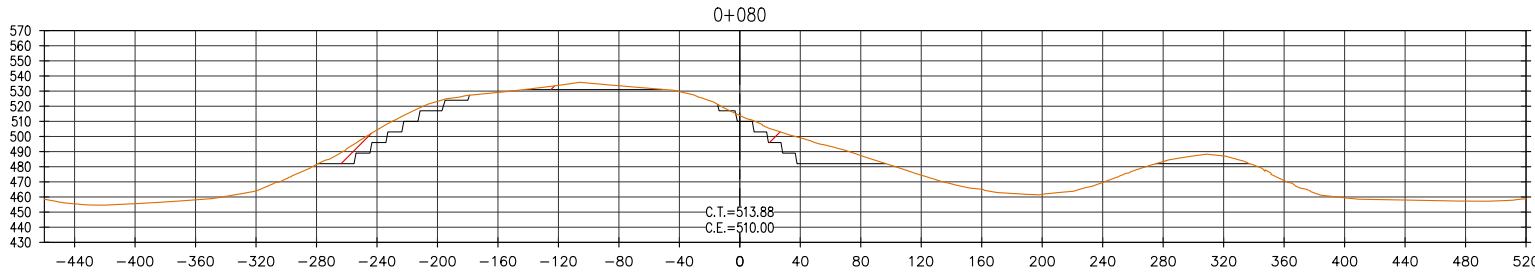


CORTE 1894.39 (m2)

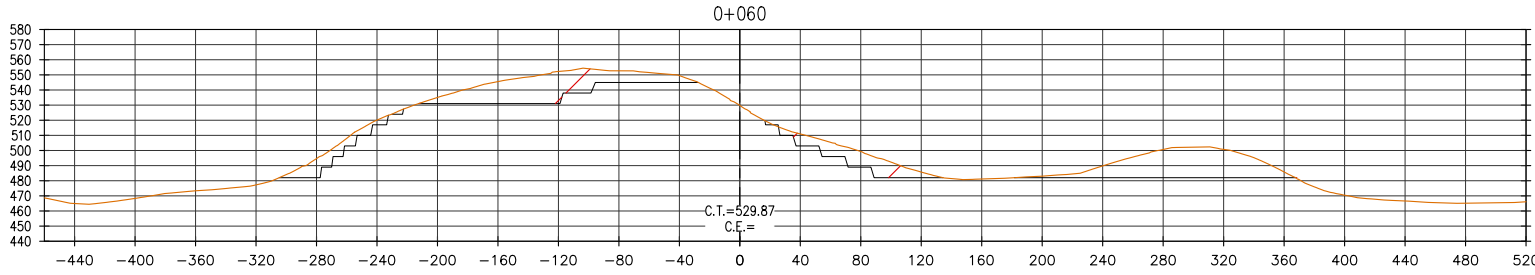


CORTE 3197.95 (m2)

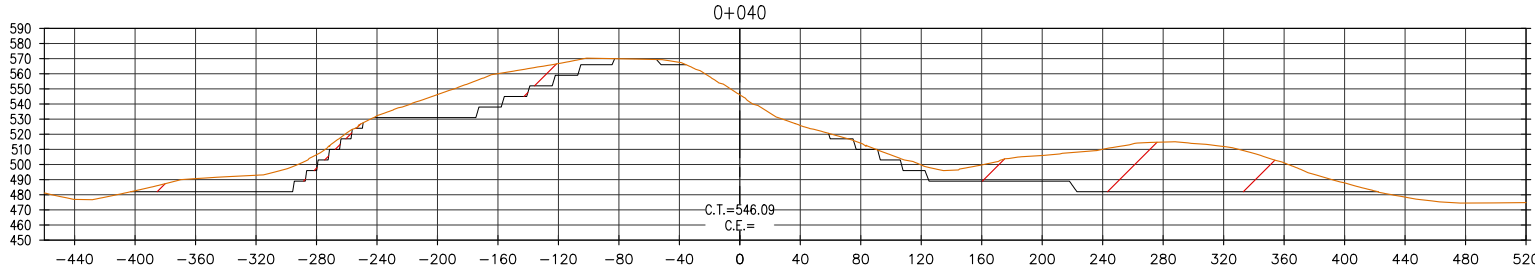

CORTE 9234.23 (m2)

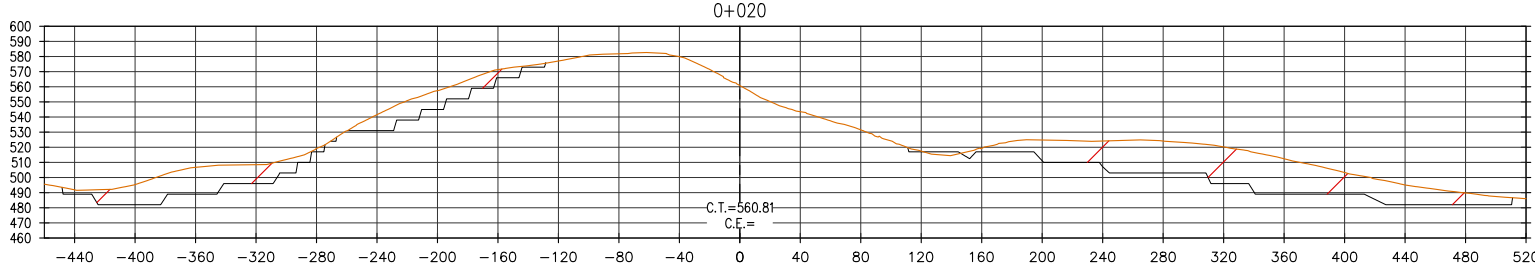

CORTE 8557.95 (m2)

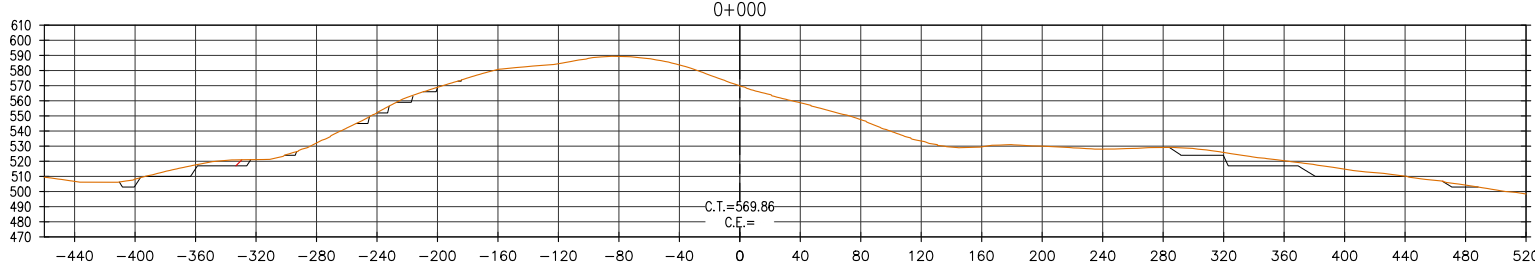

CORTE 388.48 (m2)

NOTAS
-C.T.= COTA TERRENO -C.E.= COTA EXCAVACIÓN -LISTADO DE MEDICIONES EN SUSTENTO DE METRADOS

LEYENDA DE MATERIALES	
	CORTE
	TERRENO NATURAL

REVISIÓN DE DOCUMENTOS TÉCNICOS


☐ A- ACEPTADO

☐ B- ACEPTADO CON COMENTARIOS

☐ C- RECHAZADO

FIRMA

FECHA

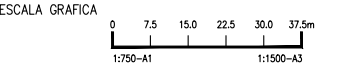

LEYENDA
SISTEMA DE PROYECCIÓN:
UNIVERSAL TRANSVERSAL MERCATOR (UTM) , ZONA 17 SUR
DATUM : SISTEMA GEODESICO MUNDIAL (WGS 84)
FUENTE : EQUIPO TÉCNICO

REV	NT	FECHA	DESCRIPCION DE LA REVISION	REV.	DIR.
R00	08.2023	EMITIDO REV. Y COMENTARIO	J.O.	R.E.	

DISEÑO :	FECHA	FIRMA
ALLAN GONZALEZ	25.08.2023	
DIBUJO :	FECHA	FIRMA
ROGER ROSILLO	25.08.2023	
REVISION :	FECHA	FIRMA
ALBERTO PRIETO	25.08.2023	
APROBACION :	FECHA	FIRMA
ING. JOSE LUIS OBLITAS	25.08.2023	
DIRECTOR DE PROYECTO :	FECHA	FIRMA
ING. RICARDO A. ECHEGARAY N.	25.08.2023	



SOLUCIONES INTEGRALES
ENTREGA DE LAS DEFENSAS
RIBERENAS RÍO CHICAMA
Y RÍO VIRÚ (PAQUETE 9R-06)
PROYECTO 4 - CUI 2509625
PAQUETE 04
QUEBRADA ALTO PERU / SAUSAL

PLANO
CANTERA NUEVO ALTO PERÚ 3 (B)
SECCIONES TRANSVERSALES
1 DE 2

ESPECIALIDAD :
MEDIO AMBIENTE

USO :
653-DIQUES TRANSVERSALES-4

ZONA :
CHICAMA-ASCOPE-LA LIBERTAD

ESCALA :
1/5,000

CODIGO DEL PLANO :
400195-OHL001-653-XX-DR-EN-010012