


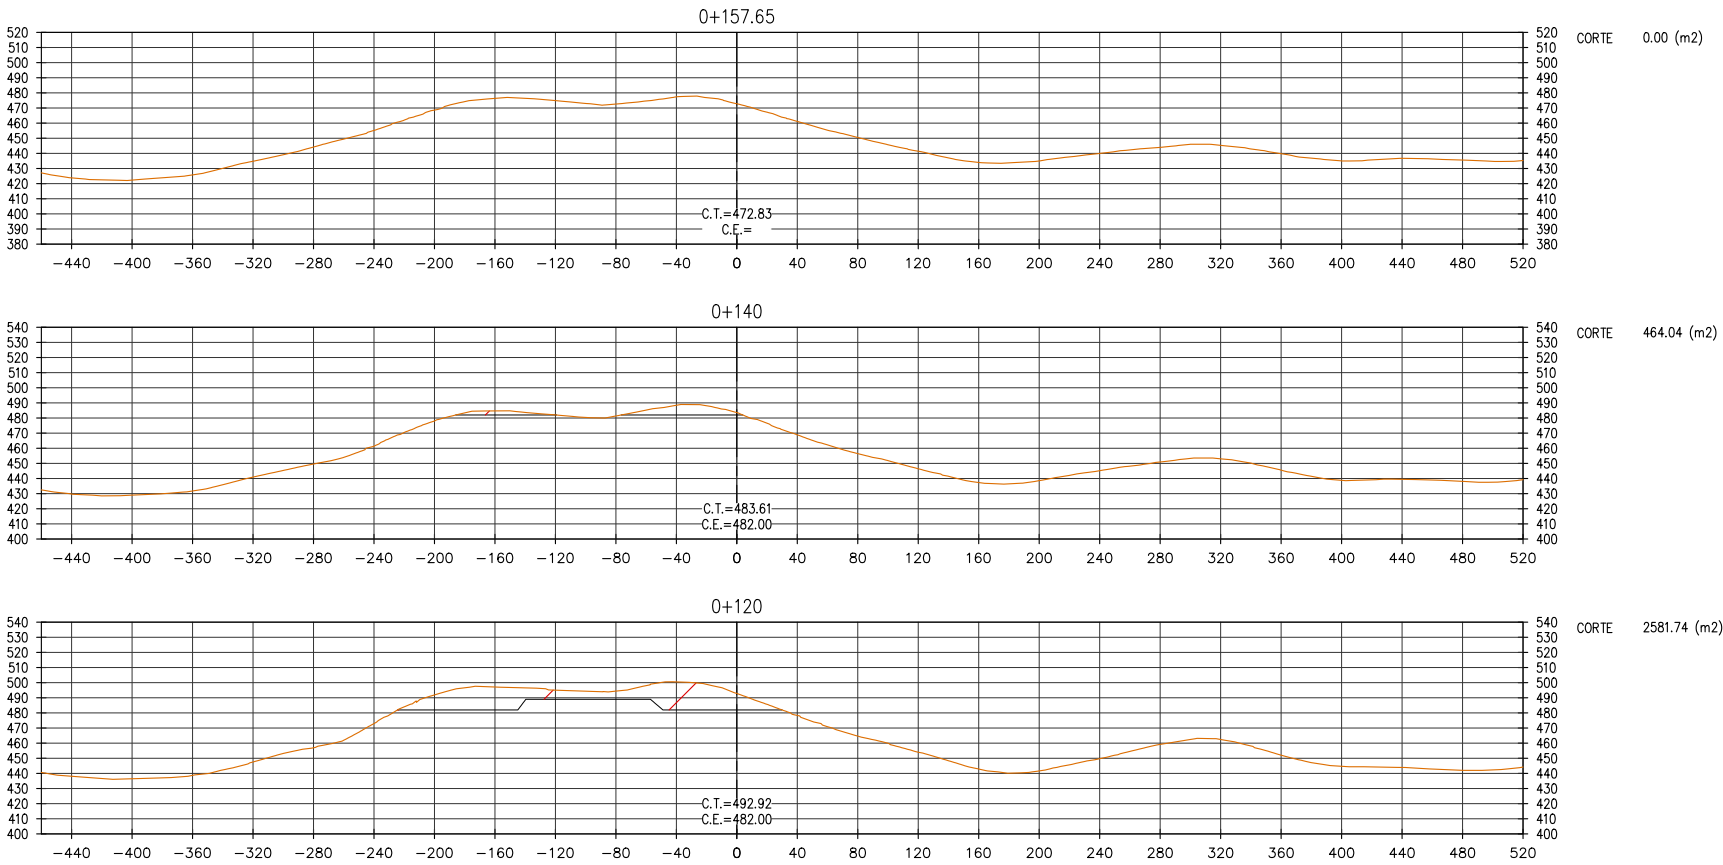


NOTAS
-C.T.= COTA TERRENO -C.E.= COTA EXCAVACIÓN -LISTADO DE MEDICIONES EN SUSTENTO DE METRADOS

LEYENDA DE MATERIALES
CORTE TERRENO NATURAL


VOLUMEN RESUMEN CANTERA NUEVO ALTO PERÚ 3 (B)	
MATERIAL	VOLUMEN (m3)
CORTE	562113.59

RECONSTRUCCIÓN REVISIÓN DE DOCUMENTOS TÉCNICOS	
☐ A- ACEPTADO	
☐ B- ACEPTADO CON COMENTARIOS	
☐ C- RECHAZADO	
FIRMA	FECHA

UBICACIÓN


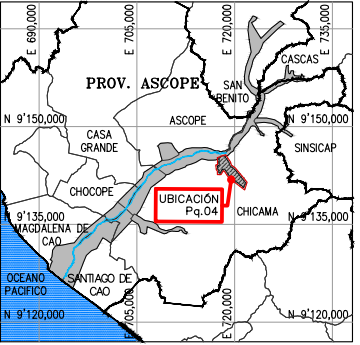


ESCALA GRAFICA

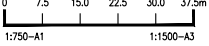

LEYENDA

SISTEMA DE PROYECCIÓN:
UNIVERSAL TRANSVERSAL MERCATOR (UTM) , ZONA 17 SUR
DATUM : SISTEMA GEODESICO MUNDIAL (WGS 84)
FUENTE : EQUIPO TÉCNICO

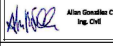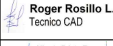.	.	.	.	.	.
.	.	.	.	.	.
.	.	.	.	.	.
.	.	.	.	.	.
R00	08.2023	EMITIDO REV. Y COMENTARIO	J.O.	R.E.	
REV. N°	FECHA	DESCRIPCION DE LA REVISION	REV.	DIR.	
DISEÑO :		FECHA	FIRMA		
ALLAN GONZALEZ		25.08.2023			
DIBUJO :		FECHA	FIRMA		
ROGER ROSILLO		25.08.2023			
REVISION :		FECHA	FIRMA		
ALBERTO PRIETO		25.08.2023			
APROBACION :		FECHA	FIRMA		
ING. JOSE LUIS OBLITAS		25.08.2023			
DIRECTOR DE PROYECTO :		FECHA	FIRMA		
ING. RICARDO A. ECHEGARAY N.		25.08.2023			





SOLUCIONES INTEGRALES
ENTREGA DE LAS DEFENSAS
RIBERENAS RÍO CHICAMA
Y RÍO VIRÚ (PAQUETE 9R-06)
PROYECTO 4 - CUI 2509625
PAQUETE 04
QUEBRADA ALTO PERU / SAUSAL

PLANO	CANTERA NUEVO ALTO PERÚ 3 (B) SECCIONES TRANSVERSALES 2 DE 2	
ESPECIALIDAD :	MEDIO AMBIENTE	
USO :	653-DIQUES TRANSVERSALES-4	
ZONA :	CHICAMA-ASCOPE-LA LIBERTAD	
ESCALA :	FECHA :	REV :
1/5,000	25.08.2023	R00
CODIGO DEL PLANO : 400195-OHL001-653-XX-DR-EN-010013		