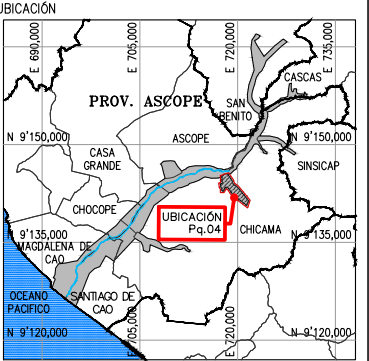
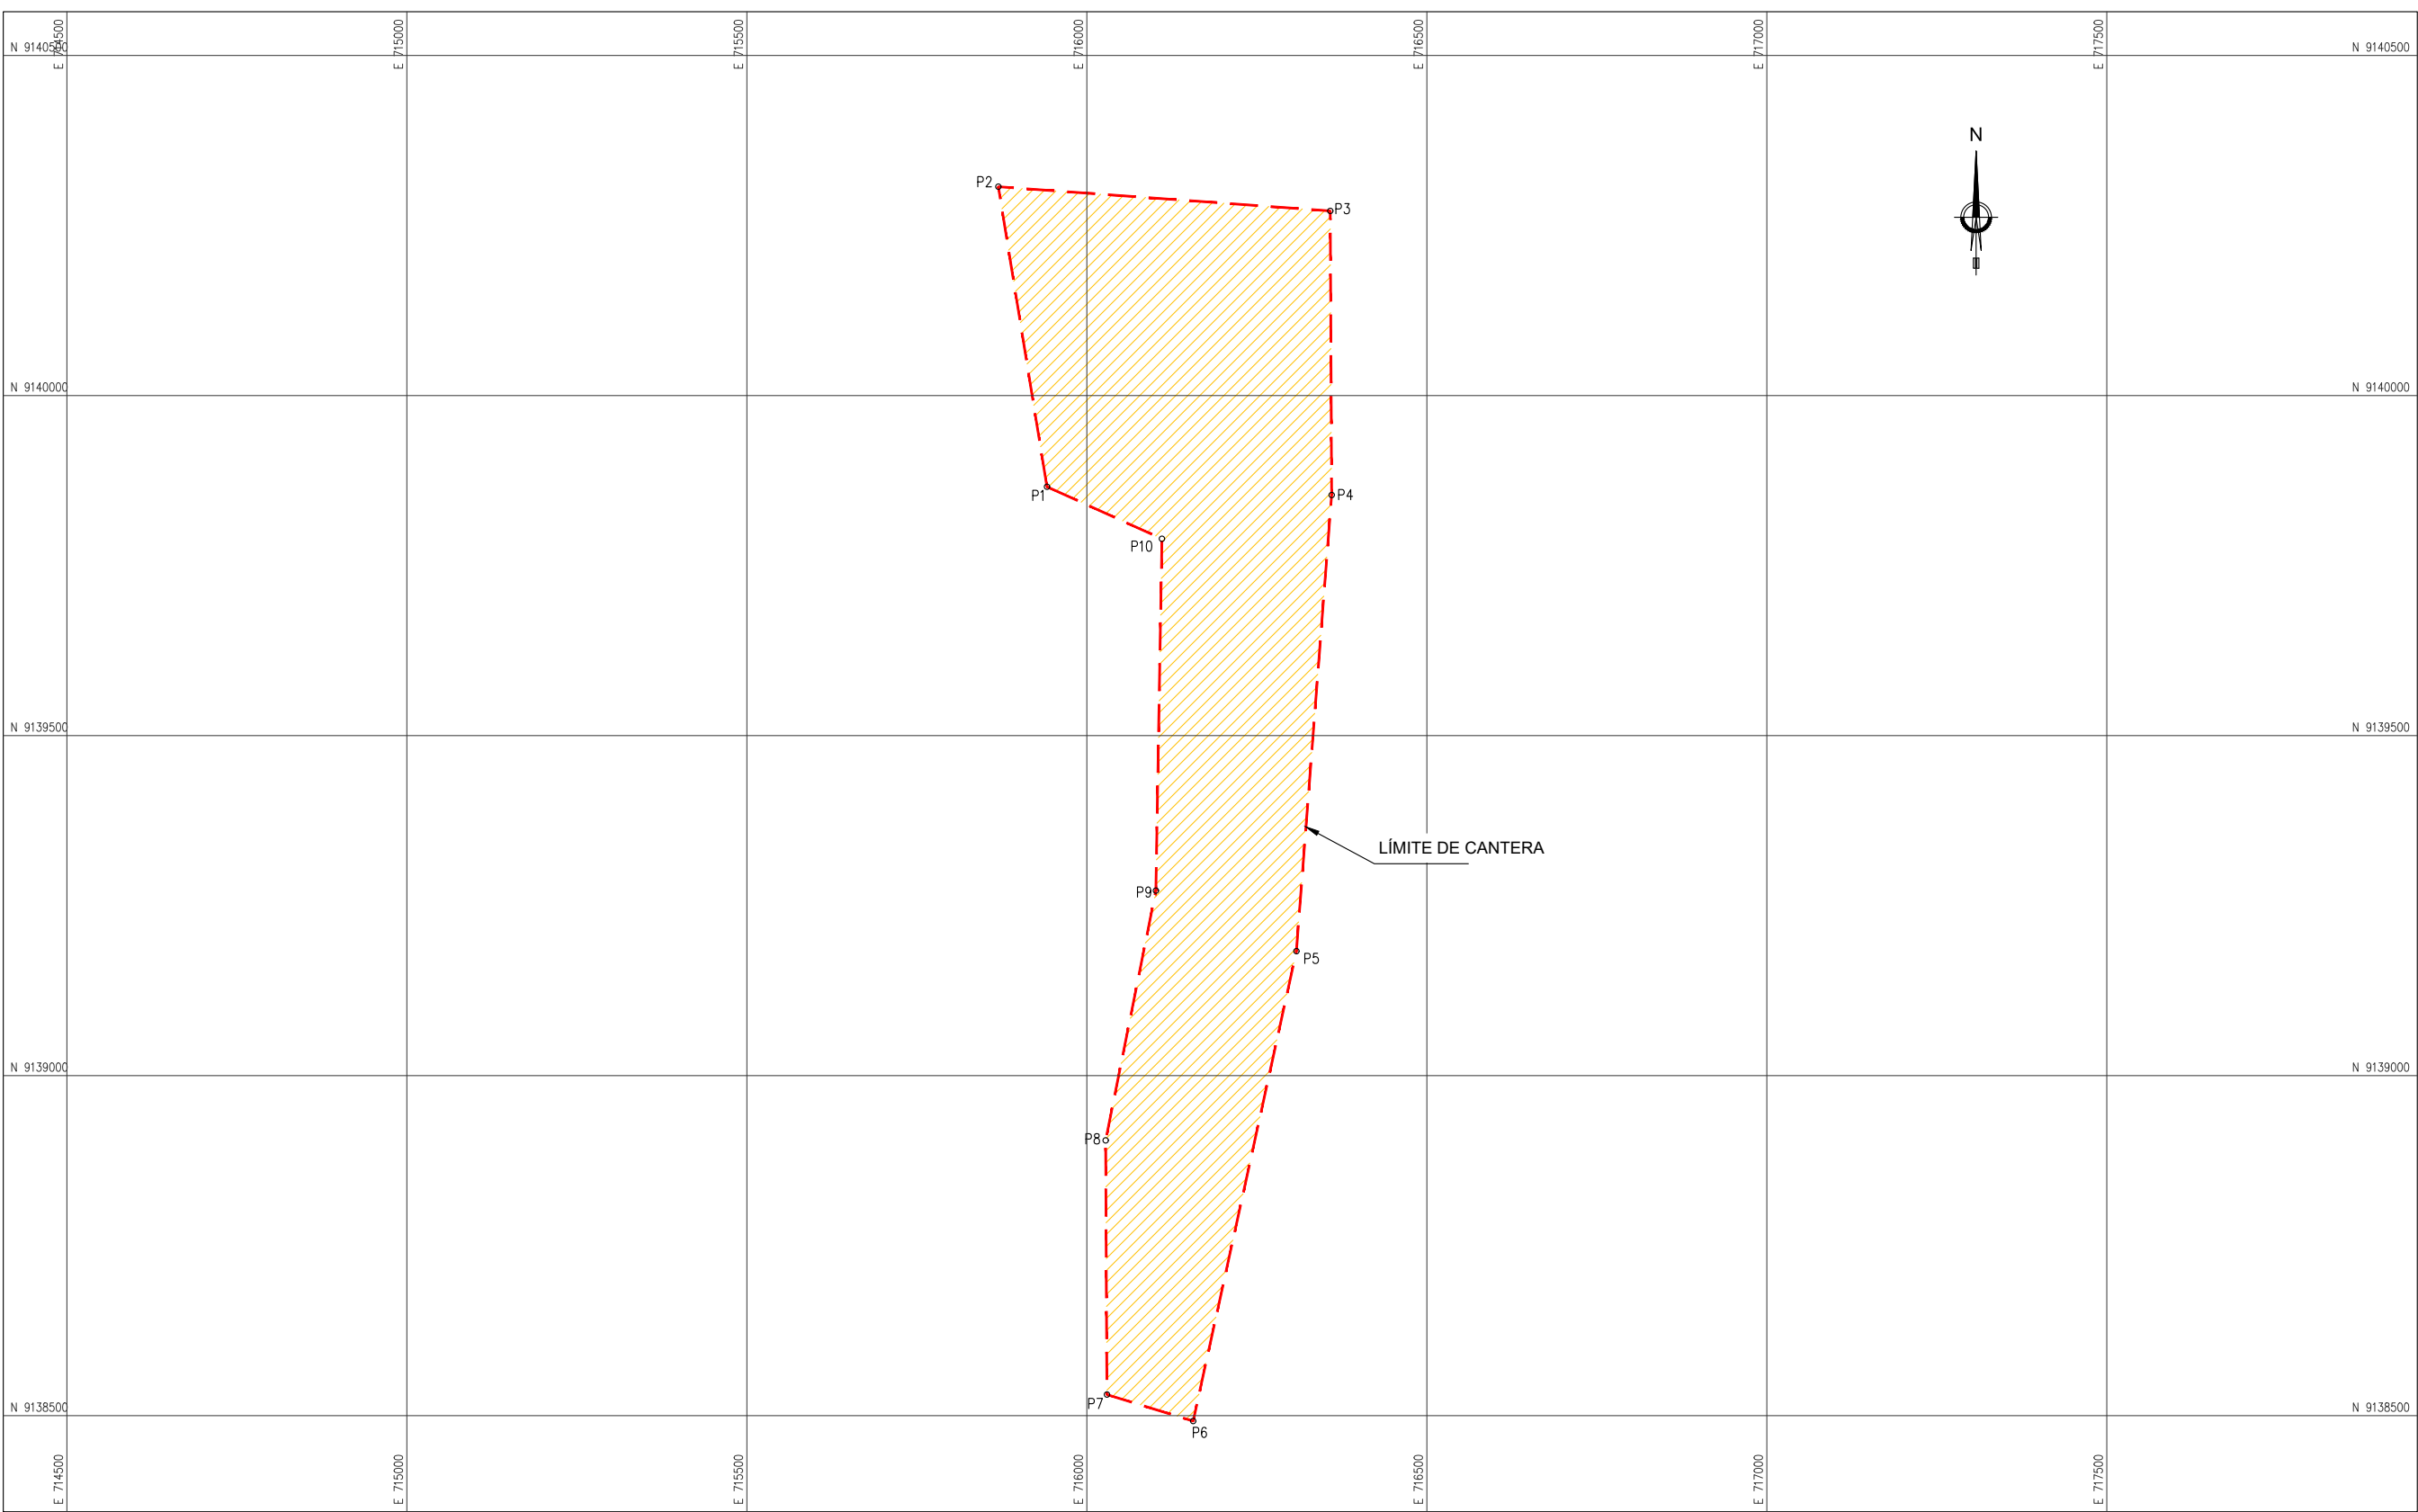


LEYENDA
SISTEMA DE PROYECCIÓN:
UNIVERSAL TRANSVERSAL MERCATOR (UTM) , ZONA 17 SUR
DATUM : SISTEMA GEODESICO MUNDIAL (WGS 84)
FUENTE : EQUIPO TÉCNICO

.	.	.	.	.	.
.	.	.	.	.	.
.	.	.	.	.	.
.	.	.	.	.	.

R00	08.2023	EMITIDO REV. Y COMENTARIO	J.O.	R.E.
REV. N°	FECHA	DESCRIPCION DE LA REVISION	REV.	DIR.

	FECHA	FIRMA
DISEÑO : ALLAN GONZALEZ	25.08.2023	 Allan Gonzalez C. Ing. Civil
DIBUJO : ROGER ROSILLO	25.08.2023	 Roger Rosillo L. Tecnico CAD
REVISION : ALBERTO PRIETO	25.08.2023	 Alberto Prieto T. Ing. Civil, Geodesta, Catastro Cap 2791.1
APROBACION : ING. JOSE LUIS OBLITAS	25.08.2023	 Ing. Jose Luis Oblitas Ing. Civil, Geodesta, Catastro Cap 2791.1
DIRECTOR DE PROYECTO : ING. RICARDO A. ECHEGARAY N.	25.08.2023	 Ing. Ricardo A. EcheGARAY N. Ing. Civil, Geodesta, Catastro Cap 2791.1

SOLUCIONES INTEGRALES
ENTREGA DE LAS DEFENSAS
RIBERENAS RÍO CHICAMA
Y RÍO VIRÚ (PAQUETE 9R-06)
PROYECTO 4 - CUI 2509625
PAQUETE 04
QUEBRADA ALTO PERU / SAUSAL

PLANO
CANTERA NUEVO ALTO PERU 3
PLANTA PERIMÉTRICO

ESPECIALIDAD :
MEDIO AMBIENTE

USO :
653-DIQUES TRANSVERSALES-4

ZONA :
CHICAMA-ASCOPE-LA LIBERTAD

ESCALA : INDICADA	FECHA : 25.08.2023	REV : R00
----------------------	-----------------------	--------------

CODIGO DEL PLANO :
400195-OHL001-653-XX-DR-EN-010014

CUADRO DE CONSTRUCCION					
VERTICE	LADO	DIST.	ANGULO	ESTE	NORTE
P1	P1 - P2	446.88	123°33'57"	715941.31	9139865.87
P2	P2 - P3	489.39	76°37'41"	715869.84	9140307.00
P3	P3 - P4	417.80	94°26'52"	716357.93	9140271.42
P4	P4 - P5	672.60	175°18'7"	716359.96	9139853.62
P5	P5 - P6	707.43	172°1'46"	716308.13	9139183.02
P6	P6 - P7	132.70	85°18'19"	716156.34	9138492.07
P7	P7 - P8	373.71	107°22'8"	716029.49	9138531.06
P8	P8 - P9	374.56	168°20'40"	716027.64	9138904.76
P9	P9 - P10	517.40	190°22'59"	716101.49	9139271.97
P10	P10 - P1	185.63	246°37'29"	716110.41	9139789.29

ÁREA PROPUESTA CARACTERÍSTICAS TÉCNICAS	
ÁREA (m2).....	48,534.832 m2
ÁREA (ha).....	48.5348 ha
PERÍMETRO.....	4318.09 ml

CANTERA NUEVO ALTO PERU 3
PLANTA PERIMETRICO
ESC. 1/10000

LEYENDA	
A	VÉRTICE POLIGONO
	LÍMITE ÁREA AUXILIAR

RECONSTRUCCIÓN CON CAMBIOS REVISIÓN DE DOCUMENTOS TÉCNICOS	
☐ A- ACEPTADO	
☐ B- ACEPTADO CON COMENTARIOS	
☐ C- RECHAZADO	
FIRMA	FECHA