
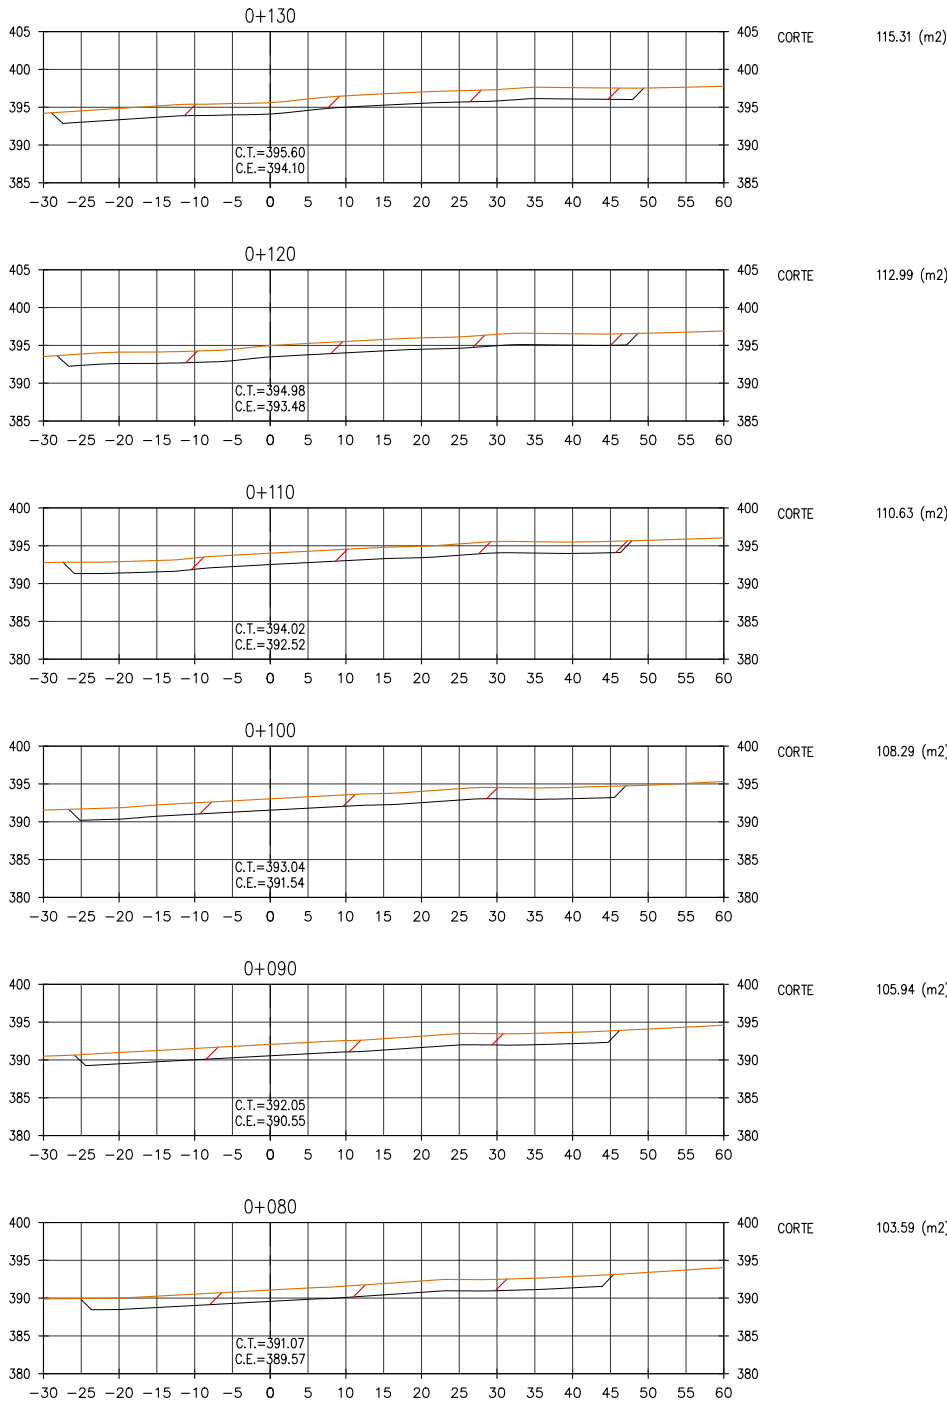


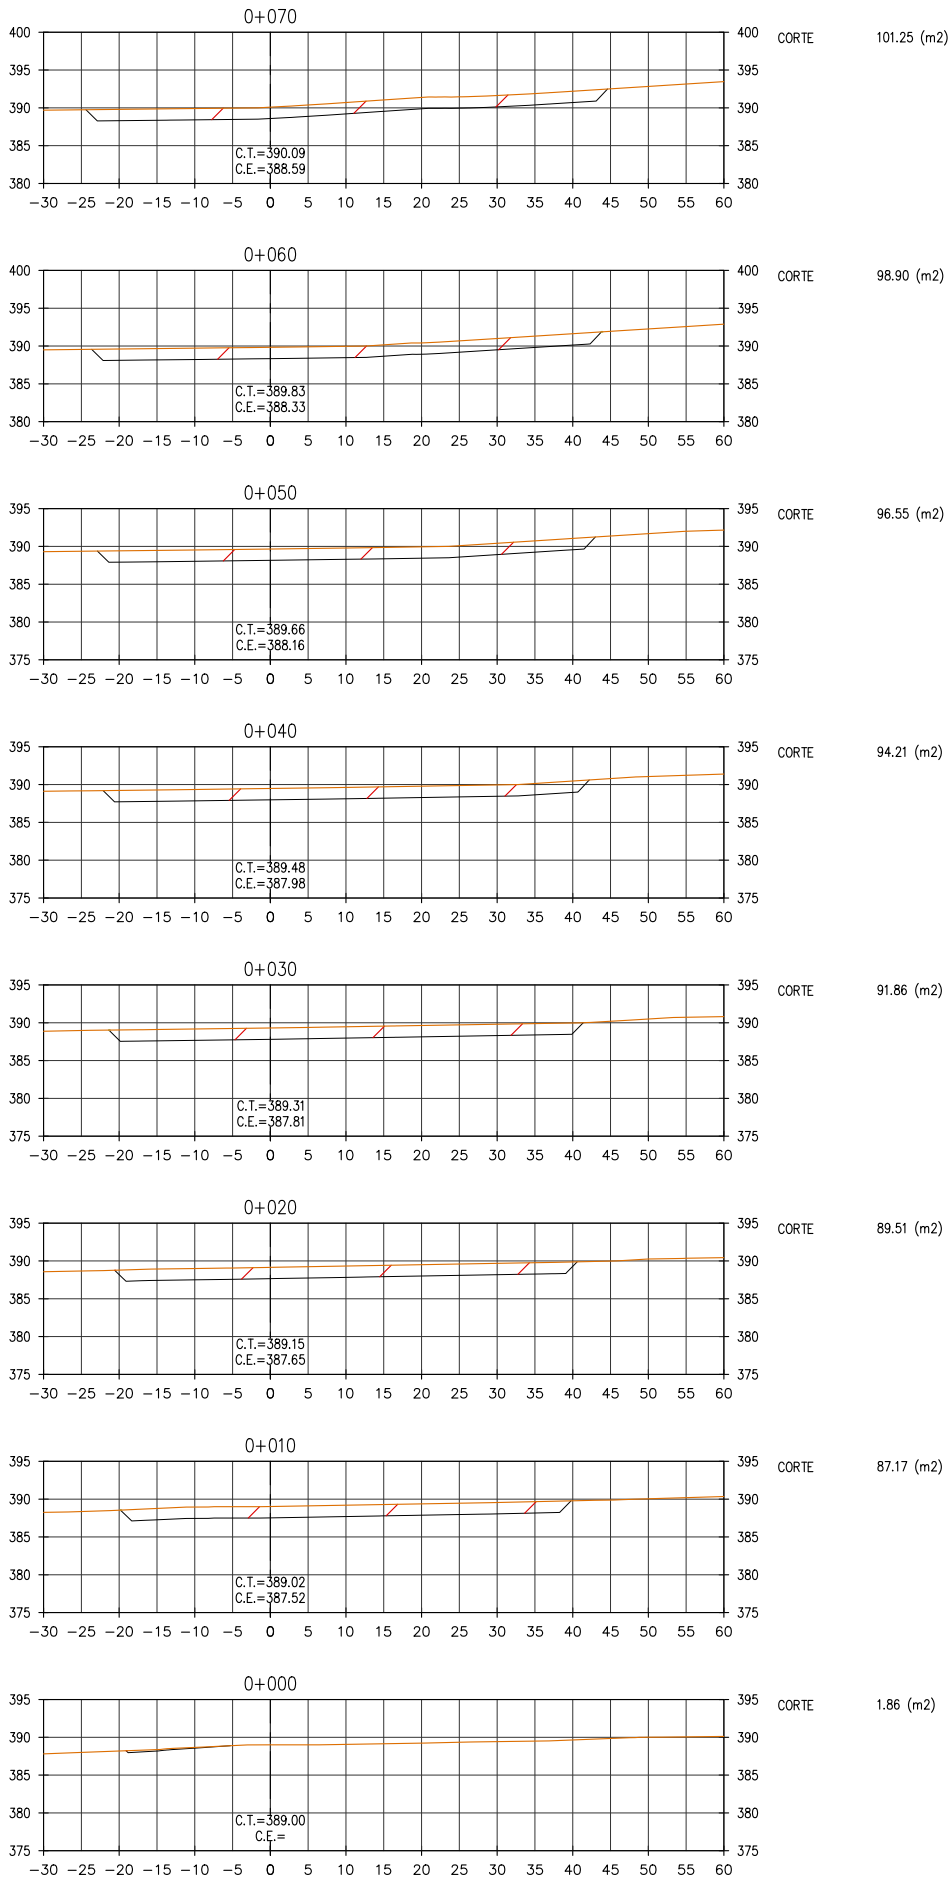

NOTAS

-C.T.= COTA TERRENO
-C.E.= COTA EXCAVACION
-LISTADO DE MEDICIONES EN SUSTENTO DE METRADOS

LEYENDA DE MATERIALES

 CORTE

 TERRENO NATURAL

RECONSTRUCCIÓN


REVISIÓN DE DOCUMENTOS TÉCNICOS

☐ A- ACEPTADO

☐ B- ACEPTADO CON COMENTARIOS

☐ C- RECHAZADO

FIRMA _____ FECHA _____

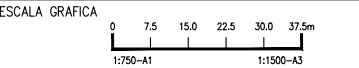

LEYENDA

SISTEMA DE PROYECCIÓN:
UNIVERSAL TRANSVERSAL MERCATOR (UTM) , ZONA 17 SUR
DATUM : SISTEMA GEODESICO MUNDIAL (WGS 84)
FUENTE : EQUIPO TÉCNICO

.	.	.	.	.	.
.	.	.	.	.	.
.	.	.	.	.	.
.	.	.	.	.	.

ROO	08.2023	EMITIDO REV. Y COMENTARIO	J.O.	R.E.
REV N°	FECHA	DESCRIPCION DE LA REVISION	REV.	DIR.

	FECHA	FIRMA
DISEÑO : ALLAN GONZALEZ	25.08.2023	 Allan Gonzalez C. Ing. CIVIL
DIBUJO : ROGER ROSILLO	25.08.2023	 Roger Rosillo L. Tecnico CAD
REVISION : ALBERTO PRIETO	25.08.2023	 Alberto Prieto T. Ing. Civil, Control, Control Cap 2791.1
APROBACION : ING. JOSE LUIS OBLITAS	25.08.2023	 Jose Luis Oblitas Ing. Civil, Control, Control Cap 2791.1
DIRECTOR DE PROYECTO : ING. RICARDO A. ECHegaray N.	25.08.2023	 Ricardo A. Echegaray N. Ing. Civil, Control, Control Cap 2791.1



SOLUCIONES INTEGRALES
ENTREGA DE LAS DEFENSAS
RIBERENAS RÍO CHICAMA
Y RÍO VIRÚ (PAQUETE 9R-06)
PROYECTO 4 - CUI 2509625

PAQUETE 04
QUEBRADA ALTO PERU / SAUSAL

PLANO

CANTERA PALENQUE 2
SECCIONES TRANSVERSALES
1 DE 6

ESPECIALIDAD :

MEDIO AMBIENTE

USO :

653-DIQUES TRANSVERSALES-4

ZONA :

CHICAMA-ASCOPE-LA LIBERTAD

ESCALA : 1:1000

FECHA : 25.08.2023

REV : R00

CODIGO DEL PLANO :

400195-OHL001-653-XX-DR-EN-010016