




CORTE 206.39 (m2)

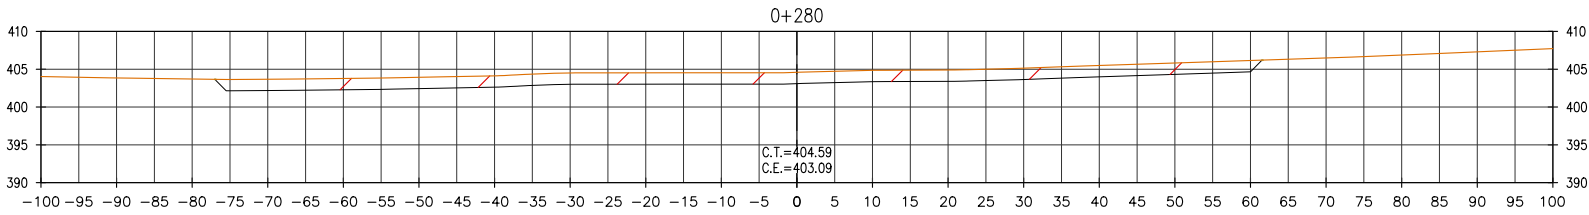


CORTE 205.54 (m2)

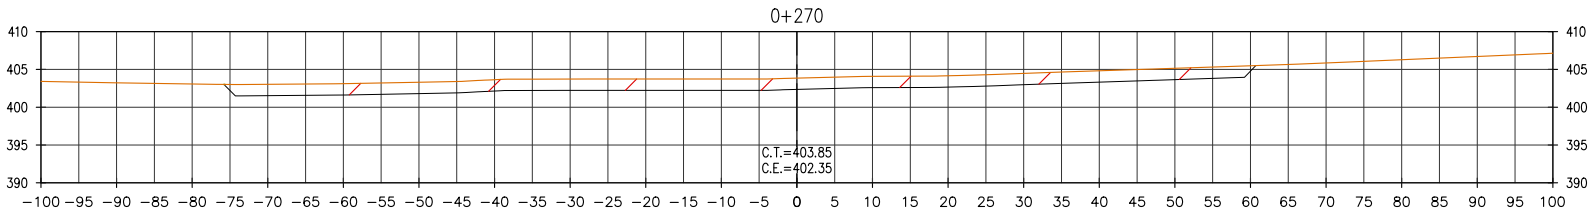


CORTE 202.50 (m2)

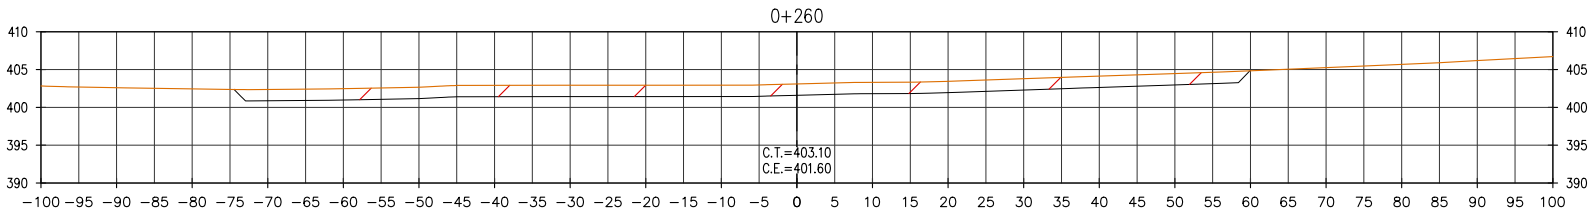


CORTE 199.28 (m2)

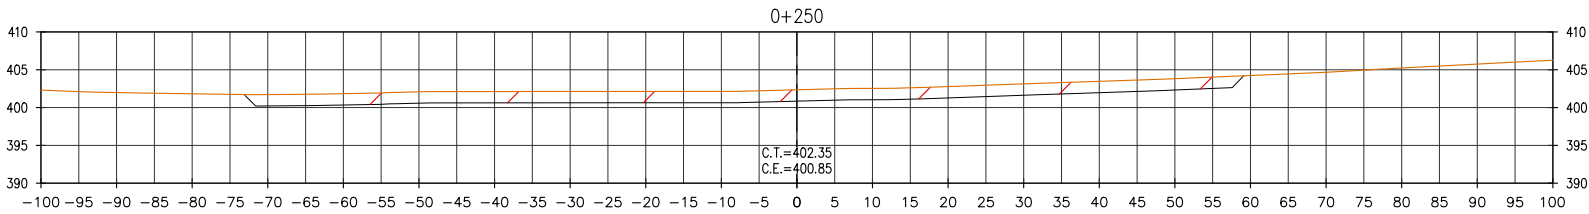


CORTE 196.06 (m2)

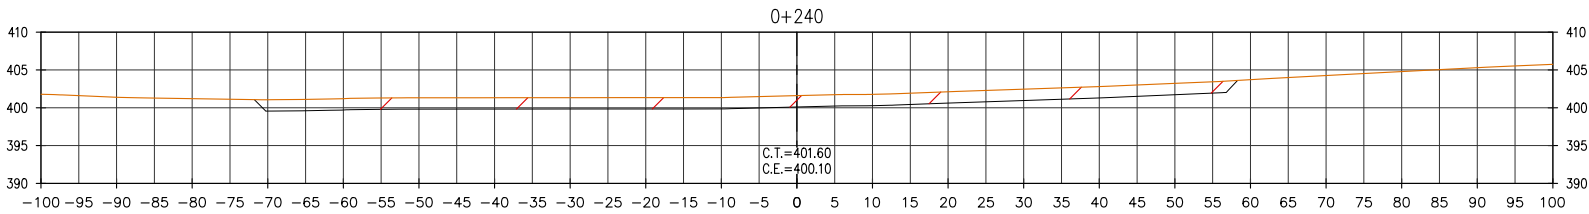

CORTE 192.84 (m2)

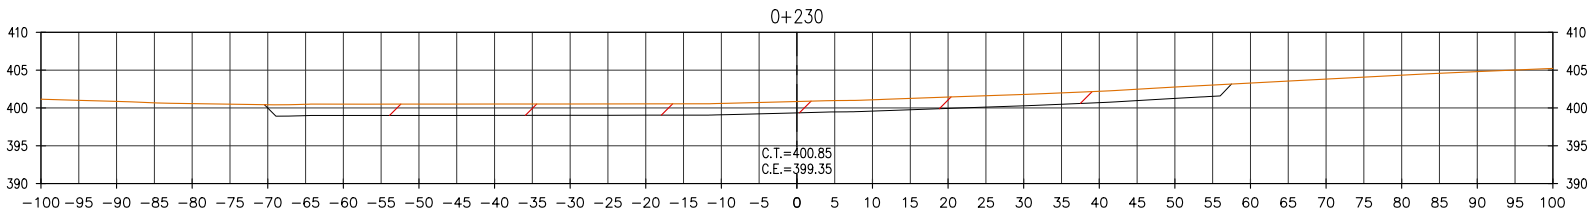

CORTE 189.63 (m2)

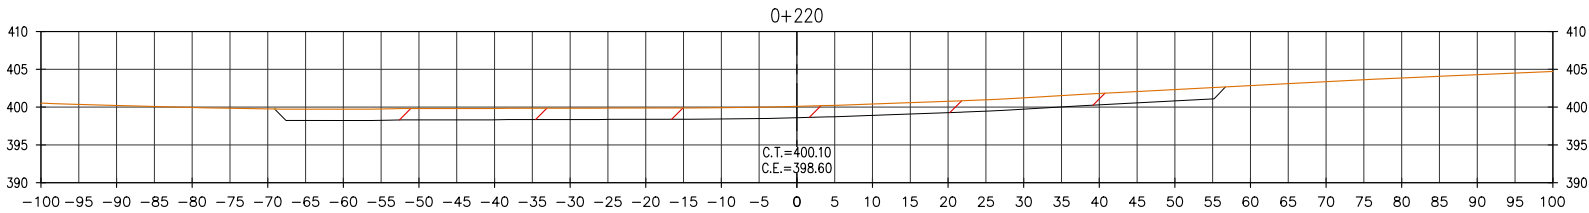

CORTE 186.41 (m2)

NOTAS

-C.T.= COTA TERRENO
-C.E.= COTA EXCAVACION
-LISTADO DE MEDICIONES EN SUSTENTO DE METRADOS

LEYENDA DE MATERIALES

CORTE TERRENO NATURAL


RECONSTRUCCIÓN

REVISIÓN DE DOCUMENTOS TÉCNICOS

☐ A- ACEPTADO
☐ B- ACEPTADO CON COMENTARIOS
☐ C- RECHAZADO

FIRMA

FECHA

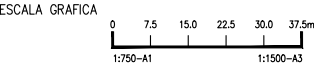

LEYENDA
SISTEMA DE PROYECCIÓN:
UNIVERSAL TRANSVERSAL MERCATOR (UTM) , ZONA 17 SUR
DATUM : SISTEMA GEODESICO MUNDIAL (WGS 84)
FUENTE : EQUIPO TÉCNICO

.	.		.	.	.
.	.		.	.	.
.	.		.	.	.
.	.		.	.	.

ROO	08.2023	EMITIDO REV. Y COMENTARIO	J.O.	R.E.
REV N°	FECHA	DESCRIPCION DE LA REVISION	REV.	DIR.

	FECHA	FIRMA
DISEÑO : ALLAN GONZALEZ	25.08.2023	 Ing. CIVIL
DIBUJO : ROGER ROSILLO	25.08.2023	 Tecnico CAD
REVISION : ALBERTO PRIETO	25.08.2023	 Ing. Civil, Civilista CIP 27911-1
APROBACION : ING. JOSE LUIS OBLITAS	25.08.2023	 Ing. Civil, Civilista CIP 27911-1
DIRECTOR DE PROYECTO : ING. RICARDO A. ECHEGARAY N.	25.08.2023	 Ing. Civil, Civilista CIP 27911-1



SOLUCIONES INTEGRALES
ENTREGA DE LAS DEFENSAS
RIBERENAS RÍO CHICAMA
Y RÍO VIRÚ (PAQUETE 9R-06)
PROYECTO 4 - CUI 2509625
PAQUETE 04
QUEBRADA ALTO PERU / SAUSAL

PLANO
CANTERA PALENQUE 2
SECCIONES TRANSVERSALES
3 DE 6

ESPECIALIDAD :
MEDIO AMBIENTE

USO :
653-DIQUES TRANSVERSALES-4

ZONA :
CHICAMA-ASCOPE-LA LIBERTAD

ESCALA :
1:1000

FECHA :
25.08.2023

REV :
R00

CODIGO DEL PLANO :
400195-OHL001-653-XX-DR-EN-010018