


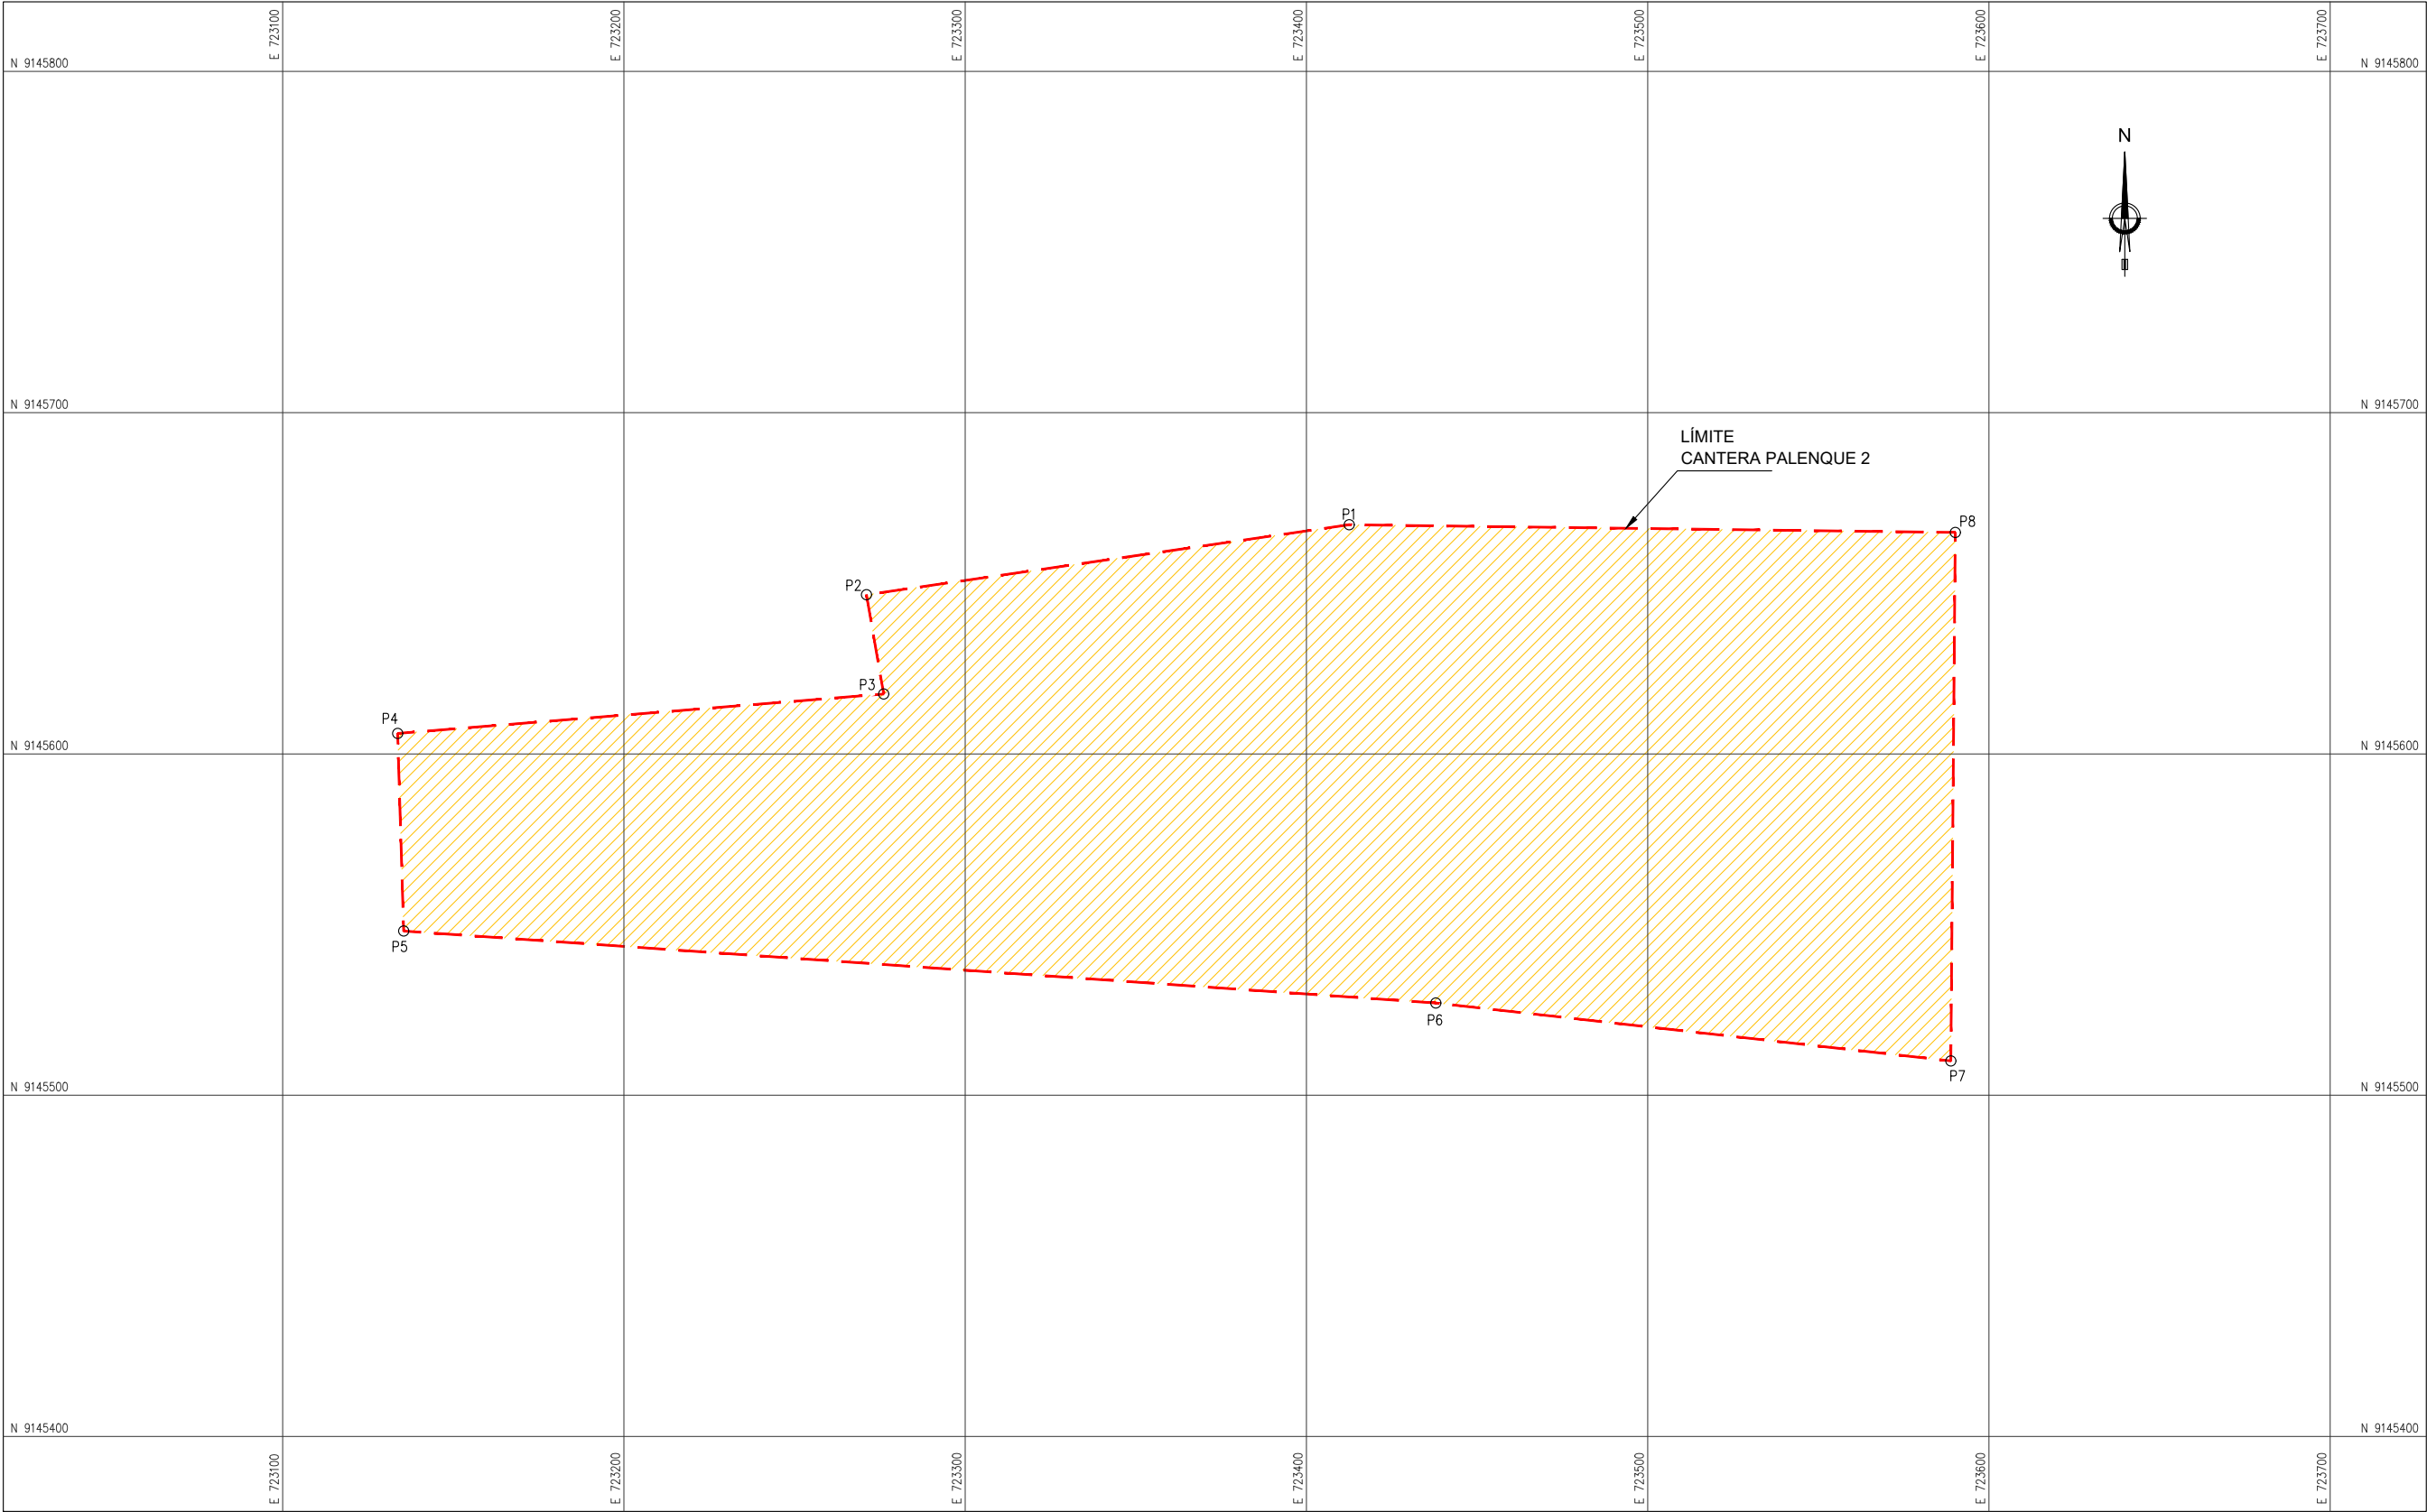


CUADRO DE CONSTRUCCION					
VERTICE	LADO	DIST.	ANGULO	ESTE	NORTE
P1	P1 - P2	142.93	171°1'29"	723412.52	9145667.15
P2	P2 - P3	29.53	88°24'47"	723271.07	9145646.64
P3	P3 - P4	142.88	275°12'8"	723276.12	9145617.54
P4	P4 - P5	57.93	92°53'30"	723133.71	9145606.00
P5	P5 - P6	303.16	95°43'47"	723135.47	9145548.10
P6	P6 - P7	151.87	182°25'41"	723437.89	9145527.01
P7	P7 - P8	154.86	84°4'6"	723588.81	9145510.03
P8	P8 - P1	177.62	90°14'32"	723590.13	9145664.89

ÁREA PROPUESTA	
CARACTERÍSTICAS TÉCNICAS	
ÁREA (m2).....	52,526.24 m2
ÁREA (ha).....	5.2526 ha
PERÍMETRO.....	1160.78 ml

CANTERA PALENQUE 2
PLANTA
ESC. 1/2000

LEYENDA	
A	VÉRTICE POLIGONO
	LÍMITE ÁREA AUXILIAR

RECONSTRUCCIÓN	
REVISIÓN DE DOCUMENTOS TÉCNICOS	
☐ A- ACEPTADO	
☐ B- ACEPTADO CON COMENTARIOS	
☐ C- RECHAZADO	
FIRMA	FECHA

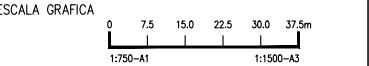

LEYENDA
SISTEMA DE PROYECCIÓN:
UNIVERSAL TRANSVERSAL MERCATOR (UTM) , ZONA 17 SUR
DATUM : SISTEMA GEODESICO MUNDIAL (WGS 84)
FUENTE : EQUIPO TÉCNICO

.	.	.	.	.	.
.	.	.	.	.	.
.	.	.	.	.	.
.	.	.	.	.	.

R00	08.2023	EMITIDO REV. Y COMENTARIO	J.O.	R.E.
REV. N°	FECHA	DESCRIPCION DE LA REVISION	REV.	DIR.

	FECHA	FIRMA
DISEÑO : ALLAN GONZALEZ	25.08.2023	 Allan Gonzalez C. Ing. Civil
DIBUJO : ROGER ROSILLO	25.08.2023	 Roger Rosillo L. Tecnico CAD
REVISION : ALBERTO PRIETO	25.08.2023	 Alberto Prieto T. Ing. Civil, Ceroles Cap 2791.1
APROBACION : ING. JOSE LUIS OBLITAS	25.08.2023	 Ing. Jose Luis Oblitas Ing. Civil, Ceroles Cap 2791.1
DIRECTOR DE PROYECTO : ING. RICARDO A. ECHEGARAY N.	25.08.2023	 Ing. Ricardo A. EcheGARAY N. Ing. Civil, Ceroles Cap 2791.1

SOLUCIONES INTEGRALES
ENTREGA DE LAS DEFENSAS
RIBEREÑAS RÍO CHICAMA
Y RÍO VIRÚ (PAQUETE 9R-06)
PROYECTO 4 - CUI 2509625
PAQUETE 04
QUEBRADA ALTO PERU / SAUSAL

PLANO
CANTERA PALENQUE 2
PLANTA PERIMÉTRICO

ESPECIALIDAD :
MEDIO AMBIENTE

USO :
653-DIQUES TRANSVERSALES-4

ZONA :
CHICAMA-ASCOPE-LA LIBERTAD

ESCALA :
INDICADA

FECHA :
25.08.2023

REV :
R00

CODIGO DEL PLANO :
400195-OHL001-653-XX-DR-EN-010022