



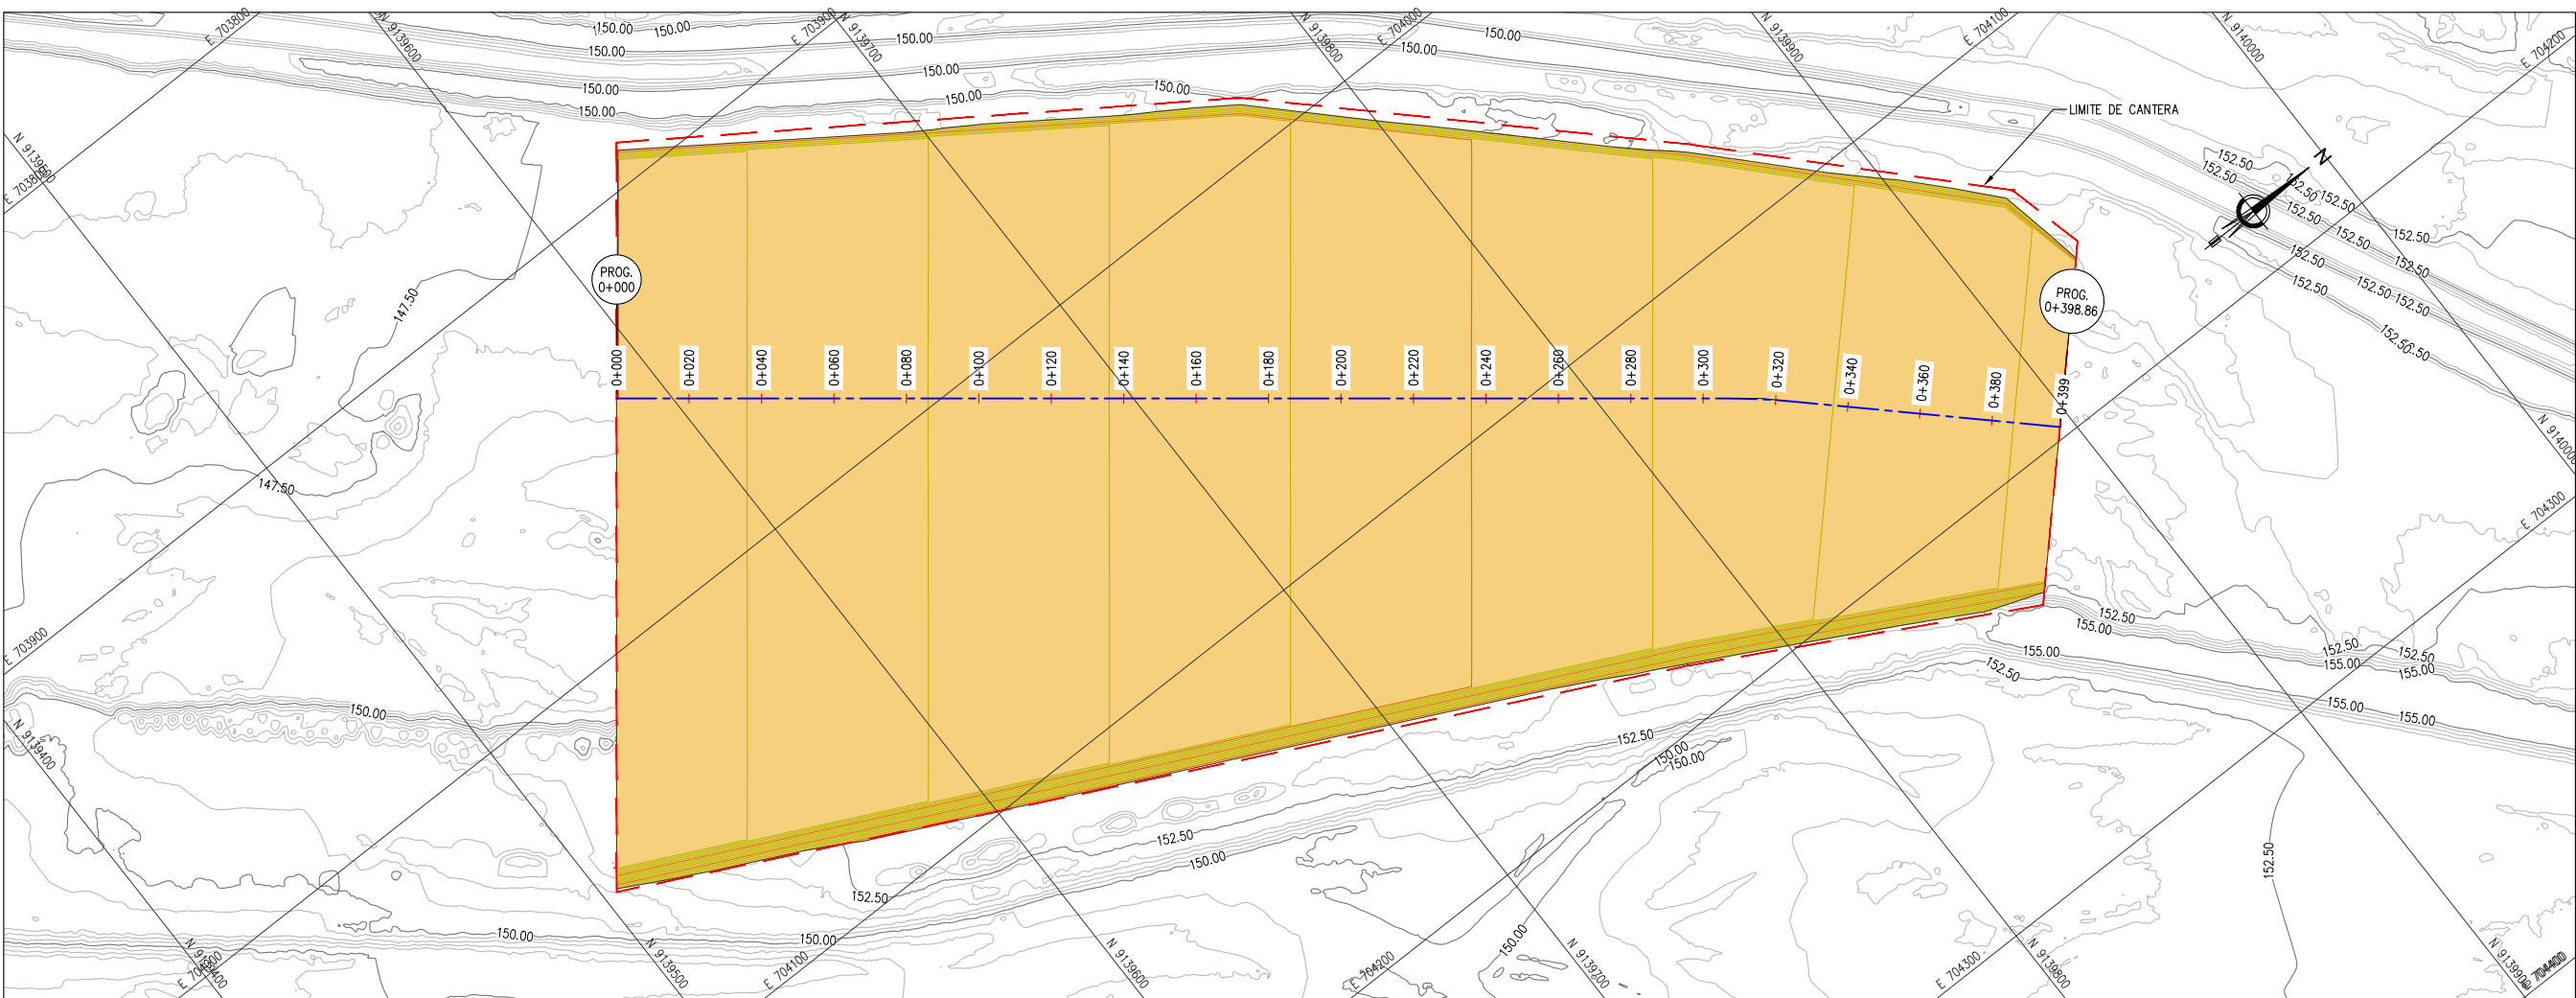

CANTERA ROMA
PLANTA
ESC. 1/2,000

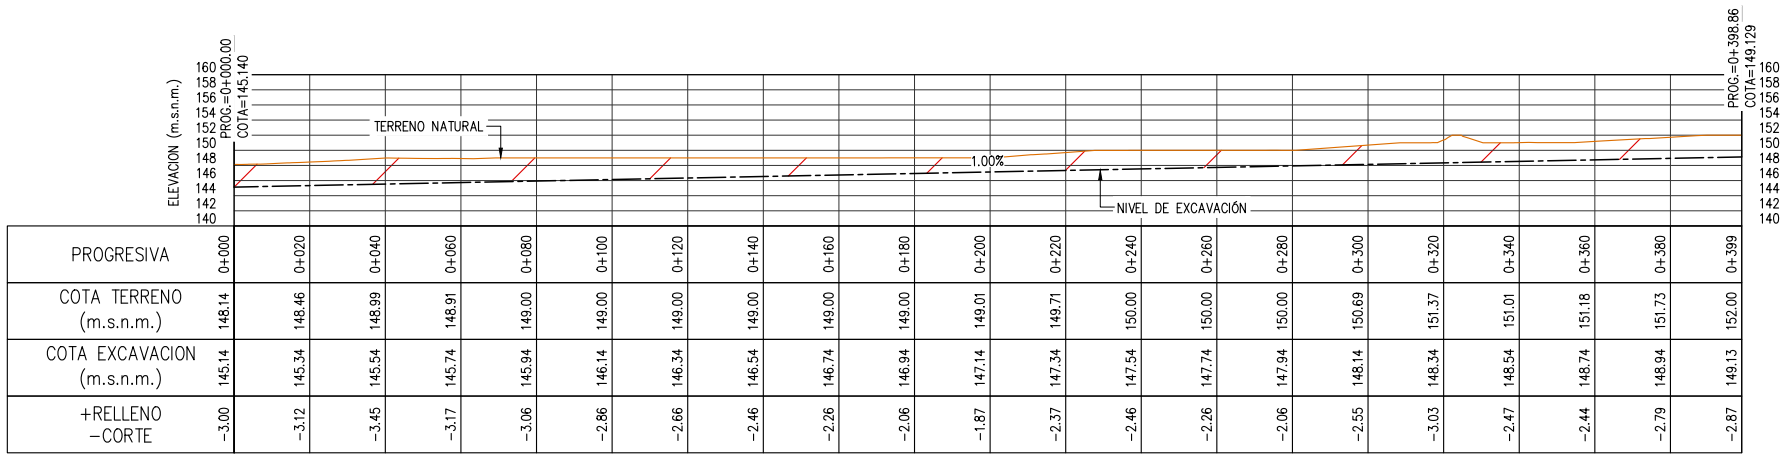

CANTERA ROMA
PERFIL LONGITUDINAL
ESC. H:1/2,000 V:1/1,000


- NOTAS:
1. TODAS LAS DIMENSIONES Y COTAS DE NIVEL ESTÁN EN METROS, A MENOS QUE SE INDIQUE LO CONTRARIO.
 2. SISTEMA COORDENADAS DE REFERENCIA: WGS84 ZONA 17S.
 3. LOS PLANOS Y LAS ESCALAS ESTÁN PREPARADOS EN FORMATO A3.
 4. LAS COORDENADAS Y NIVELES ESTÁN REFERIDOS A NIVELES ORTOMÉTRICOS (m.s.n.m.)
 5. EL LÍMITE PROYECTADO DEBE SER VERIFICADO EN CAMPO POR EL INGENIERO RESPONSABLE DE LA OBRA MEDIANTE UN LEVANTAMIENTO TOPOGRÁFICO ACTUALIZADO.

LEYENDA PLANTA	
	CURVAS DE NIVEL TERRENO NATURAL
	ACCESOS
	LÍMITE ÁREA AUXILIAR
	ÁREA CANTERA

CUADRO DE ÁREAS Y VOLUMEN			
Km	Área Corte (m²)	Vol Corte (m³)	Vol Acumulado Corte (m³)
0+000.00	652.34	0.00	0.00
0+020.00	797.71	14500.58	14500.58
0+040.00	769.04	15667.51	30168.09
0+060.00	735.72	15047.55	45215.63
0+080.00	714.91	14506.24	59721.87
0+100.00	685.10	14000.07	73721.94
0+120.00	644.92	13300.17	87022.11
0+140.00	594.48	12393.96	99416.07
0+160.00	560.45	11549.31	110965.37
0+180.00	534.07	10945.24	121910.62
0+200.00	495.47	10295.42	132206.04
0+220.00	476.26	9717.32	141923.36
0+240.00	449.91	9261.76	151185.11
0+260.00	423.03	8729.43	159914.55
0+280.00	394.32	8173.45	168088.00
0+300.00	408.65	8029.62	176117.62
0+320.00	379.45	7473.41	183591.03
0+340.00	342.37	7090.03	190681.06
0+360.00	308.97	6513.43	197194.49
0+380.00	270.92	5798.96	202993.45
0+398.86	230.55	4728.05	207721.50

LEYENDA PERFIL	
	COTA TERRENO
	COTA PLATAFORMA
	CORTE

RECONSTRUCCIÓN CON CAMBIOS	
REVISIÓN DE DOCUMENTOS TÉCNICOS	
☐ A- ACEPTADO	
☐ B- ACEPTADO CON COMENTARIOS	
☐ C- RECHAZADO	
FIRMA	FECHA

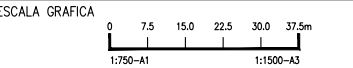

LEYENDA
SISTEMA DE PROYECCIÓN:
UNIVERSAL TRANSVERSAL MERCATOR (UTM) , ZONA 17 SUR
DATUM : SISTEMA GEODÉSICO MUNDIAL (WGS 84)
FUENTE : EQUIPO TÉCNICO

ROO	08.2023	EMITIDO REV. Y COMENTARIO	J.O.	R.E.
REV N°	FECHA	DESCRIPCION DE LA REVISION	REV.	DIR.

	FECHA	FIRMA
DISEÑO : ALLAN GONZALEZ	25.08.2023	
DIBUJO : ROGER ROSILLO	25.08.2023	
REVISION : ALBERTO PRIETO	25.08.2023	
APROBACION : ING. JOSE LUIS OBLITAS	25.08.2023	
DIRECTOR DE PROYECTO : ING. RICARDO A. ECHEGARAY N.	25.08.2023	



SOLUCIONES INTEGRALES
ENTREGA DE LAS DEFENSAS
RIBERENAS RÍO CHICAMA
Y RÍO VIRÚ (PAQUETE 9R-06)
PROYECTO 4 - CUI 2509625
PAQUETE 04
QUEBRADA ALTO PERU / SAUSAL

PLANO
CANTERA ROMA
PLANTA Y PERFIL LONGITUDINAL

ESPECIALIDAD :

MEDIO AMBIENTE

USO :
653-DIQUES TRANSVERSALES-4

ZONA :
CHICAMA-ASCOPE-LA LIBERTAD

ESCALA :
1/1,000

FECHA :
25.08.2023

REV :
ROO

CODIGO DEL PLANO :
400195-OHL001-653-XX-DR-EN-010023