




CORTE 594.48 (m2)

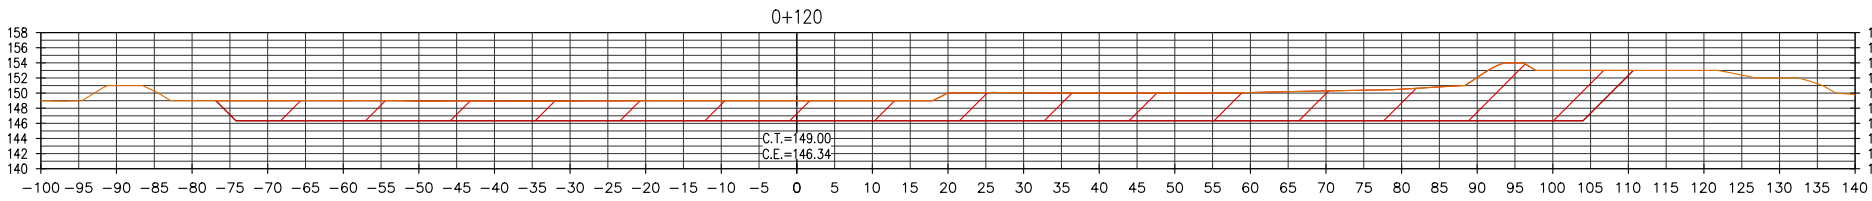


CORTE 644.92 (m2)

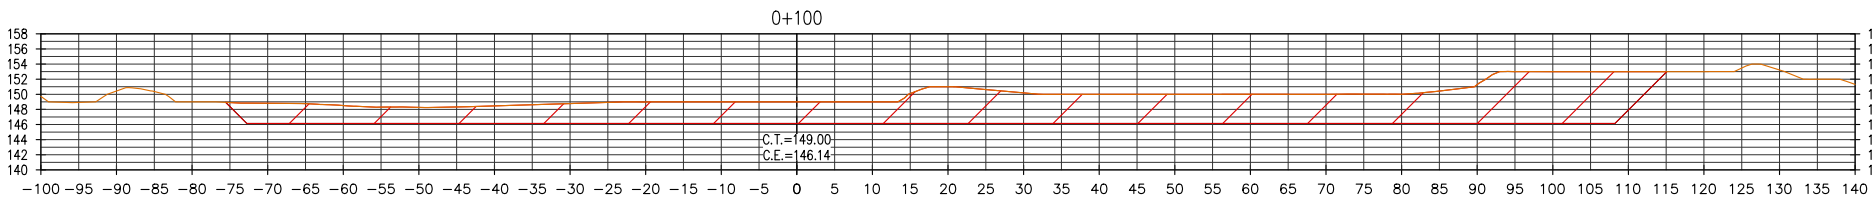


CORTE 685.10 (m2)

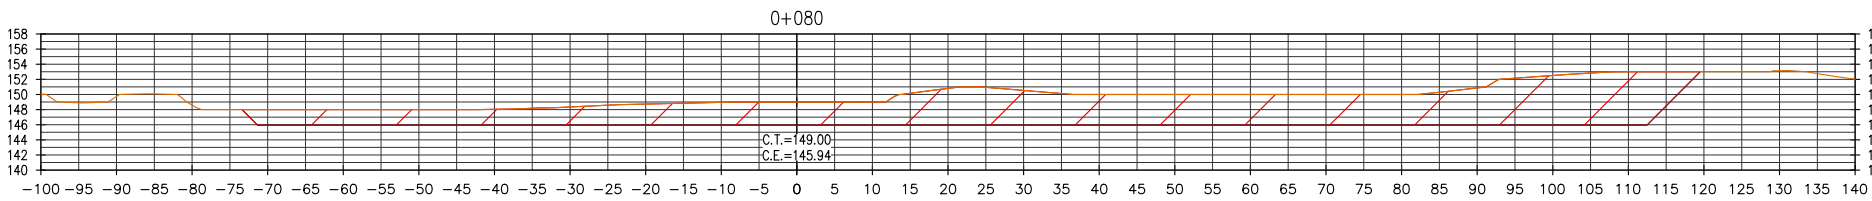


CORTE 714.91 (m2)

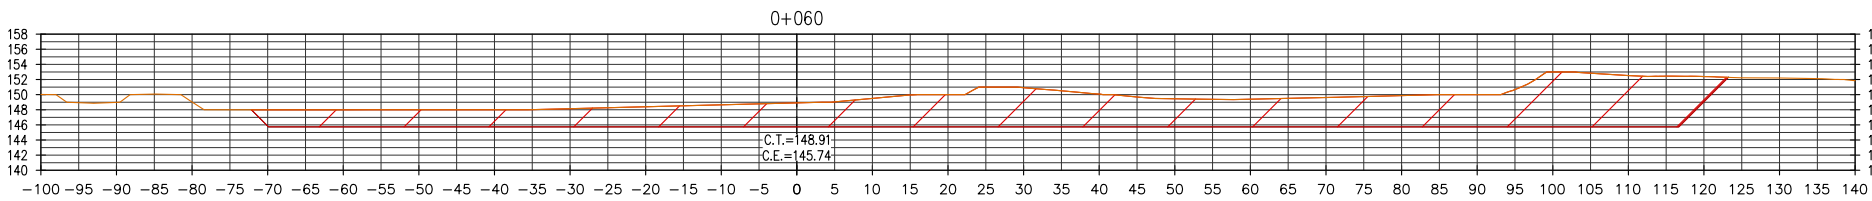


CORTE 735.72 (m2)

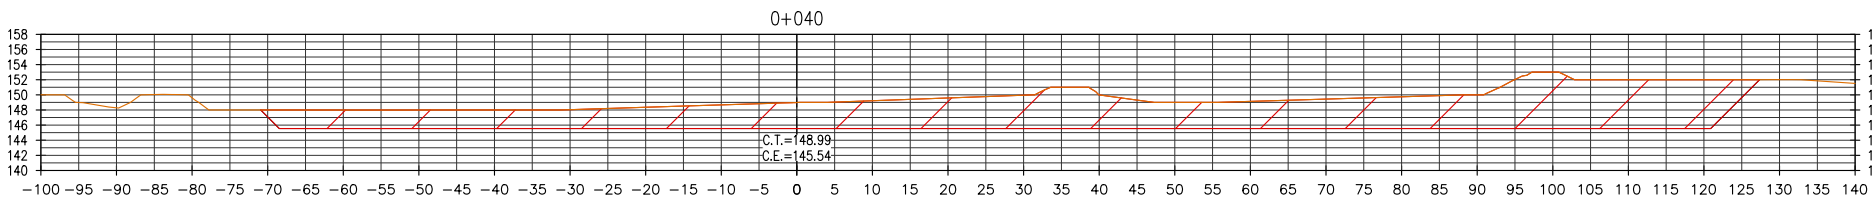

CORTE 769.04 (m2)

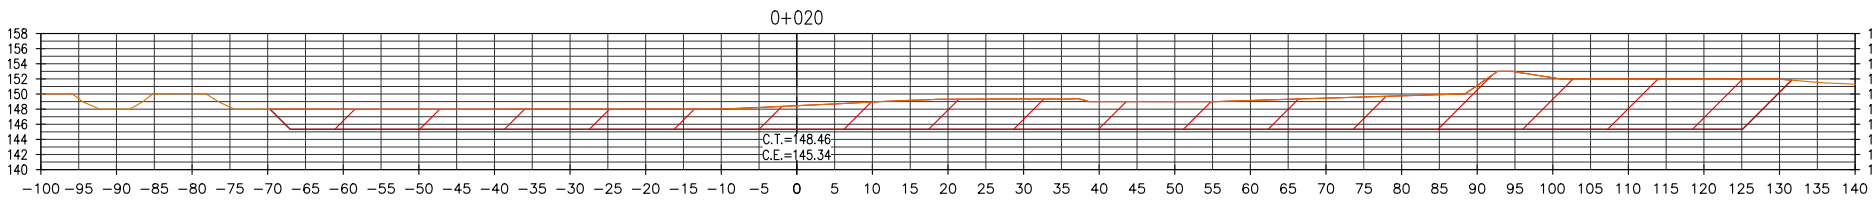

CORTE 797.71 (m2)

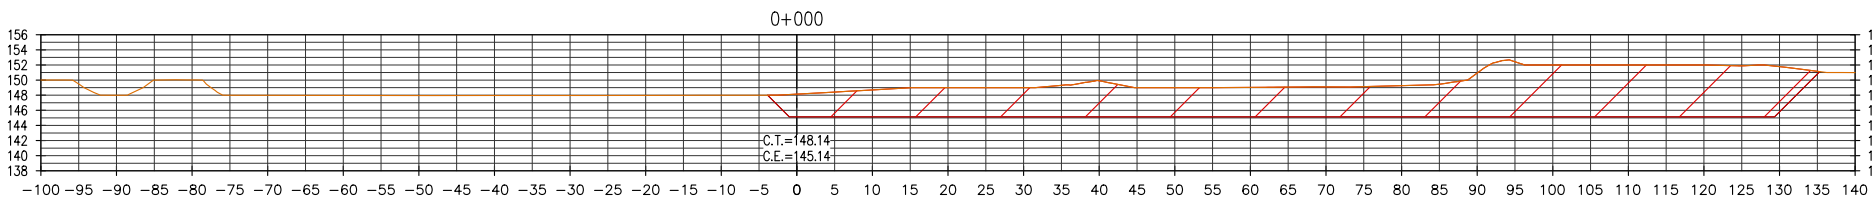


CORTE 652.34 (m2)

NOTAS
-C.T.= COTA TERRENO -C.E.= COTA EXCAVACION -LISTADO DE MEDICIONES EN SUSTENTO DE METRADOS

LEYENDA DE MATERIALES
CORTE
TERRENO NATURAL

RECONSTRUCCIÓN
REVISIÓN DE DOCUMENTOS TÉCNICOS
☐ A- ACEPTADO
☐ B- ACEPTADO CON COMENTARIOS
☐ C- RECHAZADO
FIRMA _____ FECHA _____

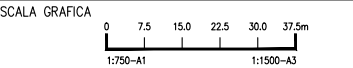

LEYENDA
SISTEMA DE PROYECCIÓN:
UNIVERSAL TRANSVERSAL MERCATOR (UTM) , ZONA 17 SUR
DATUM : SISTEMA GEODÉSICO MUNDIAL (WGS 84)
FUENTE : EQUIPO TÉCNICO

.	.	.	.	.	.
.	.	.	.	.	.
.	.	.	.	.	.

R00	08.2023	EMITIDO REV. Y COMENTARIO	J.O.	R.E.
REV. N°	FECHA	DESCRIPCION DE LA REVISION	REV.	DIR.

	FECHA	FIRMA
DISEÑO : ALLAN GONZALEZ	25.08.2023	 Allan Gonzalez C. Ing. CIVIL
DIBUJO : ROGER ROSILLO	25.08.2023	 Roger Rosillo L. Tecnico CAD
REVISION : ALBERTO PRIETO	25.08.2023	 Alberto Prieto T. Ing. Civil, Civilista Cap 2791.1
APROBACION : ING. JOSE LUIS OBLITAS	25.08.2023	 Ing. JOSE LUIS OBLITAS Ing. Civil, Civilista Cap 2791.1
DIRECTOR DE PROYECTO : ING. RICARDO A. ECHGARAY N.	25.08.2023	 Ing. RICARDO A. ECHGARAY N. Ing. Civil, Civilista Cap 2791.1

SOLUCIONES INTEGRALES
ENTREGA DE LAS DEFENSAS
RIBERENAS RÍO CHICAMA
Y RÍO VIRÚ (PAQUETE 9R-06)
PROYECTO 4 - CUI 2509625
PAQUETE 04
QUEBRADA ALTO PERU / SAUSAL

PLANO
CANTERA ROMA
SECCIONES TRANSVERSALES
1 DE 3

ESPECIALIDAD :
MEDIO AMBIENTE

USO :
653-DIQUES TRANSVERSALES-4

ZONA :
CHICAMA-ASCOPE-LA LIBERTAD

ESCALA :
1/1,000

FECHA :
25.08.2023

REV :
R00

CODIGO DEL PLANO :
400195-OHL001-653-XX-DR-EN-010024