


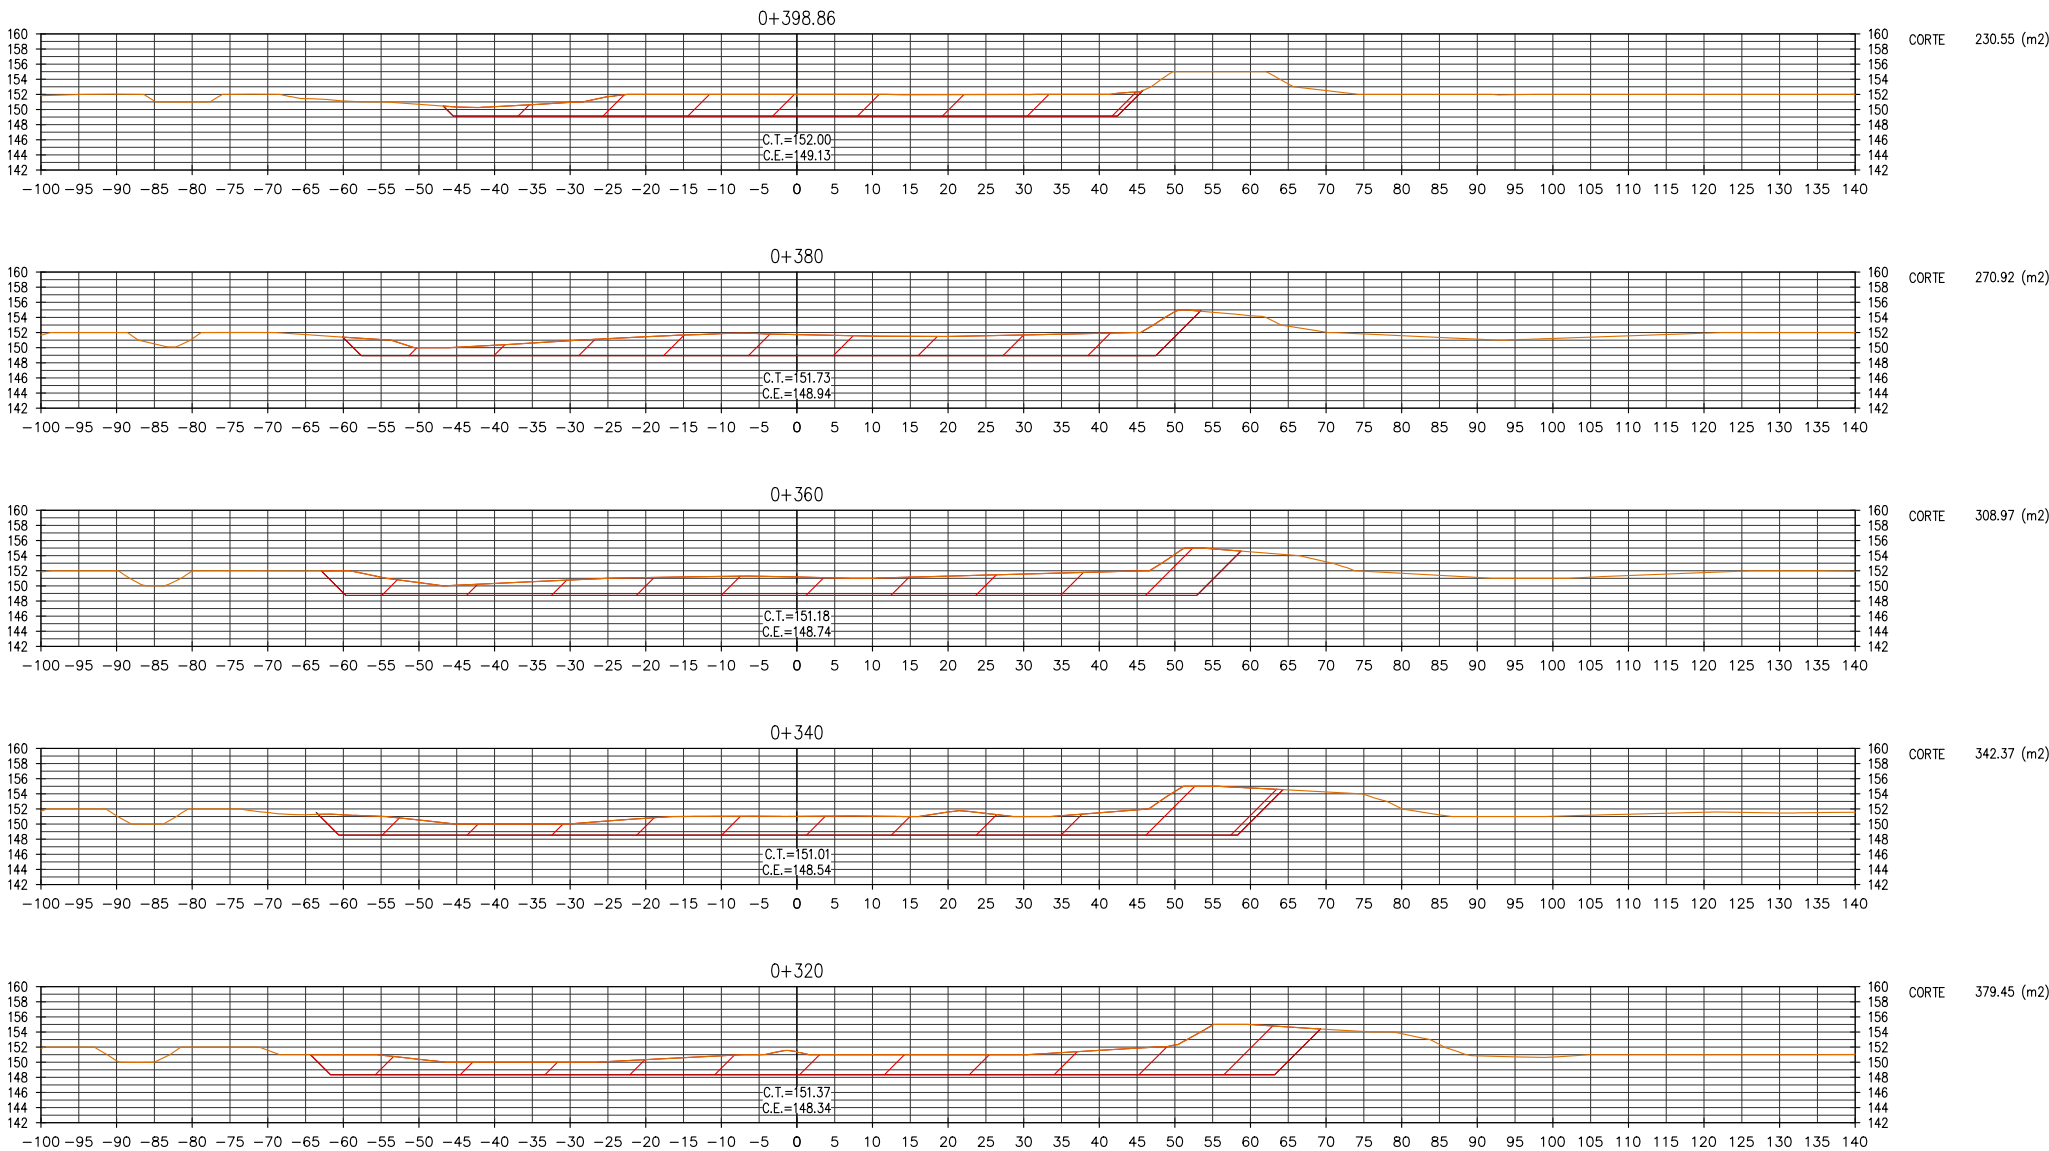

NOTAS

-C.T.= COTA TERRENO
-C.E.= COTA EXCAVACION
-LISTADO DE MEDICIONES EN SUSTENTO DE METRADOS


LEYENDA DE MATERIALES

 CORTE

 TERRENO NATURAL

VOLUMEN RESUMEN CANTERA ROMA	
MATERIAL	VOLUMEN (m3)
CORTE	207721.50

 REVISIÓN DE DOCUMENTOS TÉCNICOS	
☐ A- ACEPTADO	
☐ B- ACEPTADO CON COMENTARIOS	
☐ C- RECHAZADO	
FIRMA _____	FECHA _____

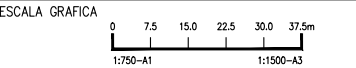

LEYENDA

SISTEMA DE PROYECCIÓN:
UNIVERSAL TRANSVERSAL MERCATOR (UTM) , ZONA 17 SUR
DATUM : SISTEMA GEODESICO MUNDIAL (WGS 84)
FUENTE : EQUIPO TÉCNICO

.	.	.	.	.	.
.	.	.	.	.	.
.	.	.	.	.	.
.	.	.	.	.	.

R00	08.2023	EMITIDO REV. Y COMENTARIO	J.O.	R.E.
REV N°	FECHA	DESCRIPCION DE LA REVISION	REV.	DIR.

		FECHA	FIRMA
DISEÑO :	ALLAN GONZALEZ	25.08.2023	 Allan Gonzalez C. Ing. CIVIL
DIBUJO :	ROGER ROSILLO	25.08.2023	 Roger Rosillo L. Tecnico CAD
REVISION :	ALBERTO PRIETO	25.08.2023	 Alberto Prieto T. Ing. Civil, Constr. Civil Cap 2791.1
APROBACION :	ING. JOSE LUIS OBLITAS	25.08.2023	 ING. JOSE LUIS OBLITAS Ing. Civil, Constr. Civil Cap 2791.1
DIRECTOR DE PROYECTO :	ING. RICARDO A. ECHEGARAY N.	25.08.2023	 ING. RICARDO A. ECHEGARAY N. Ing. Civil, Constr. Civil Cap 2791.1




Perú





PERÚ

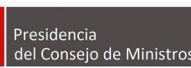

Presidencia
del Consejo de Ministros



CON CAMBIOS

SOLUCIONES INTEGRALES
ENTREGA DE LAS DEFENSAS
RIBERENAS RÍO CHICAMA
Y RÍO VIRÚ (PAQUETE 9R-06)
PROYECTO 4 - CUI 2509625

PAQUETE 04
QUEBRADA ALTO PERU / SAUSAL

PLANO

CANTERA ROMA

SECCIONES TRANSVERSALES

3 DE 3

ESPECIALIDAD :

MEDIO AMBIENTE

USO :

653-DIQUES TRANSVERSALES-4

ZONA :

CHICAMA-ASCOPE-LA LIBERTAD

ESCALA :

1/1,000

FECHA :

25.08.2023

REV :

R00

CODIGO DEL PLANO :

400195-OHL001-653-XX-DR-EN-010026