


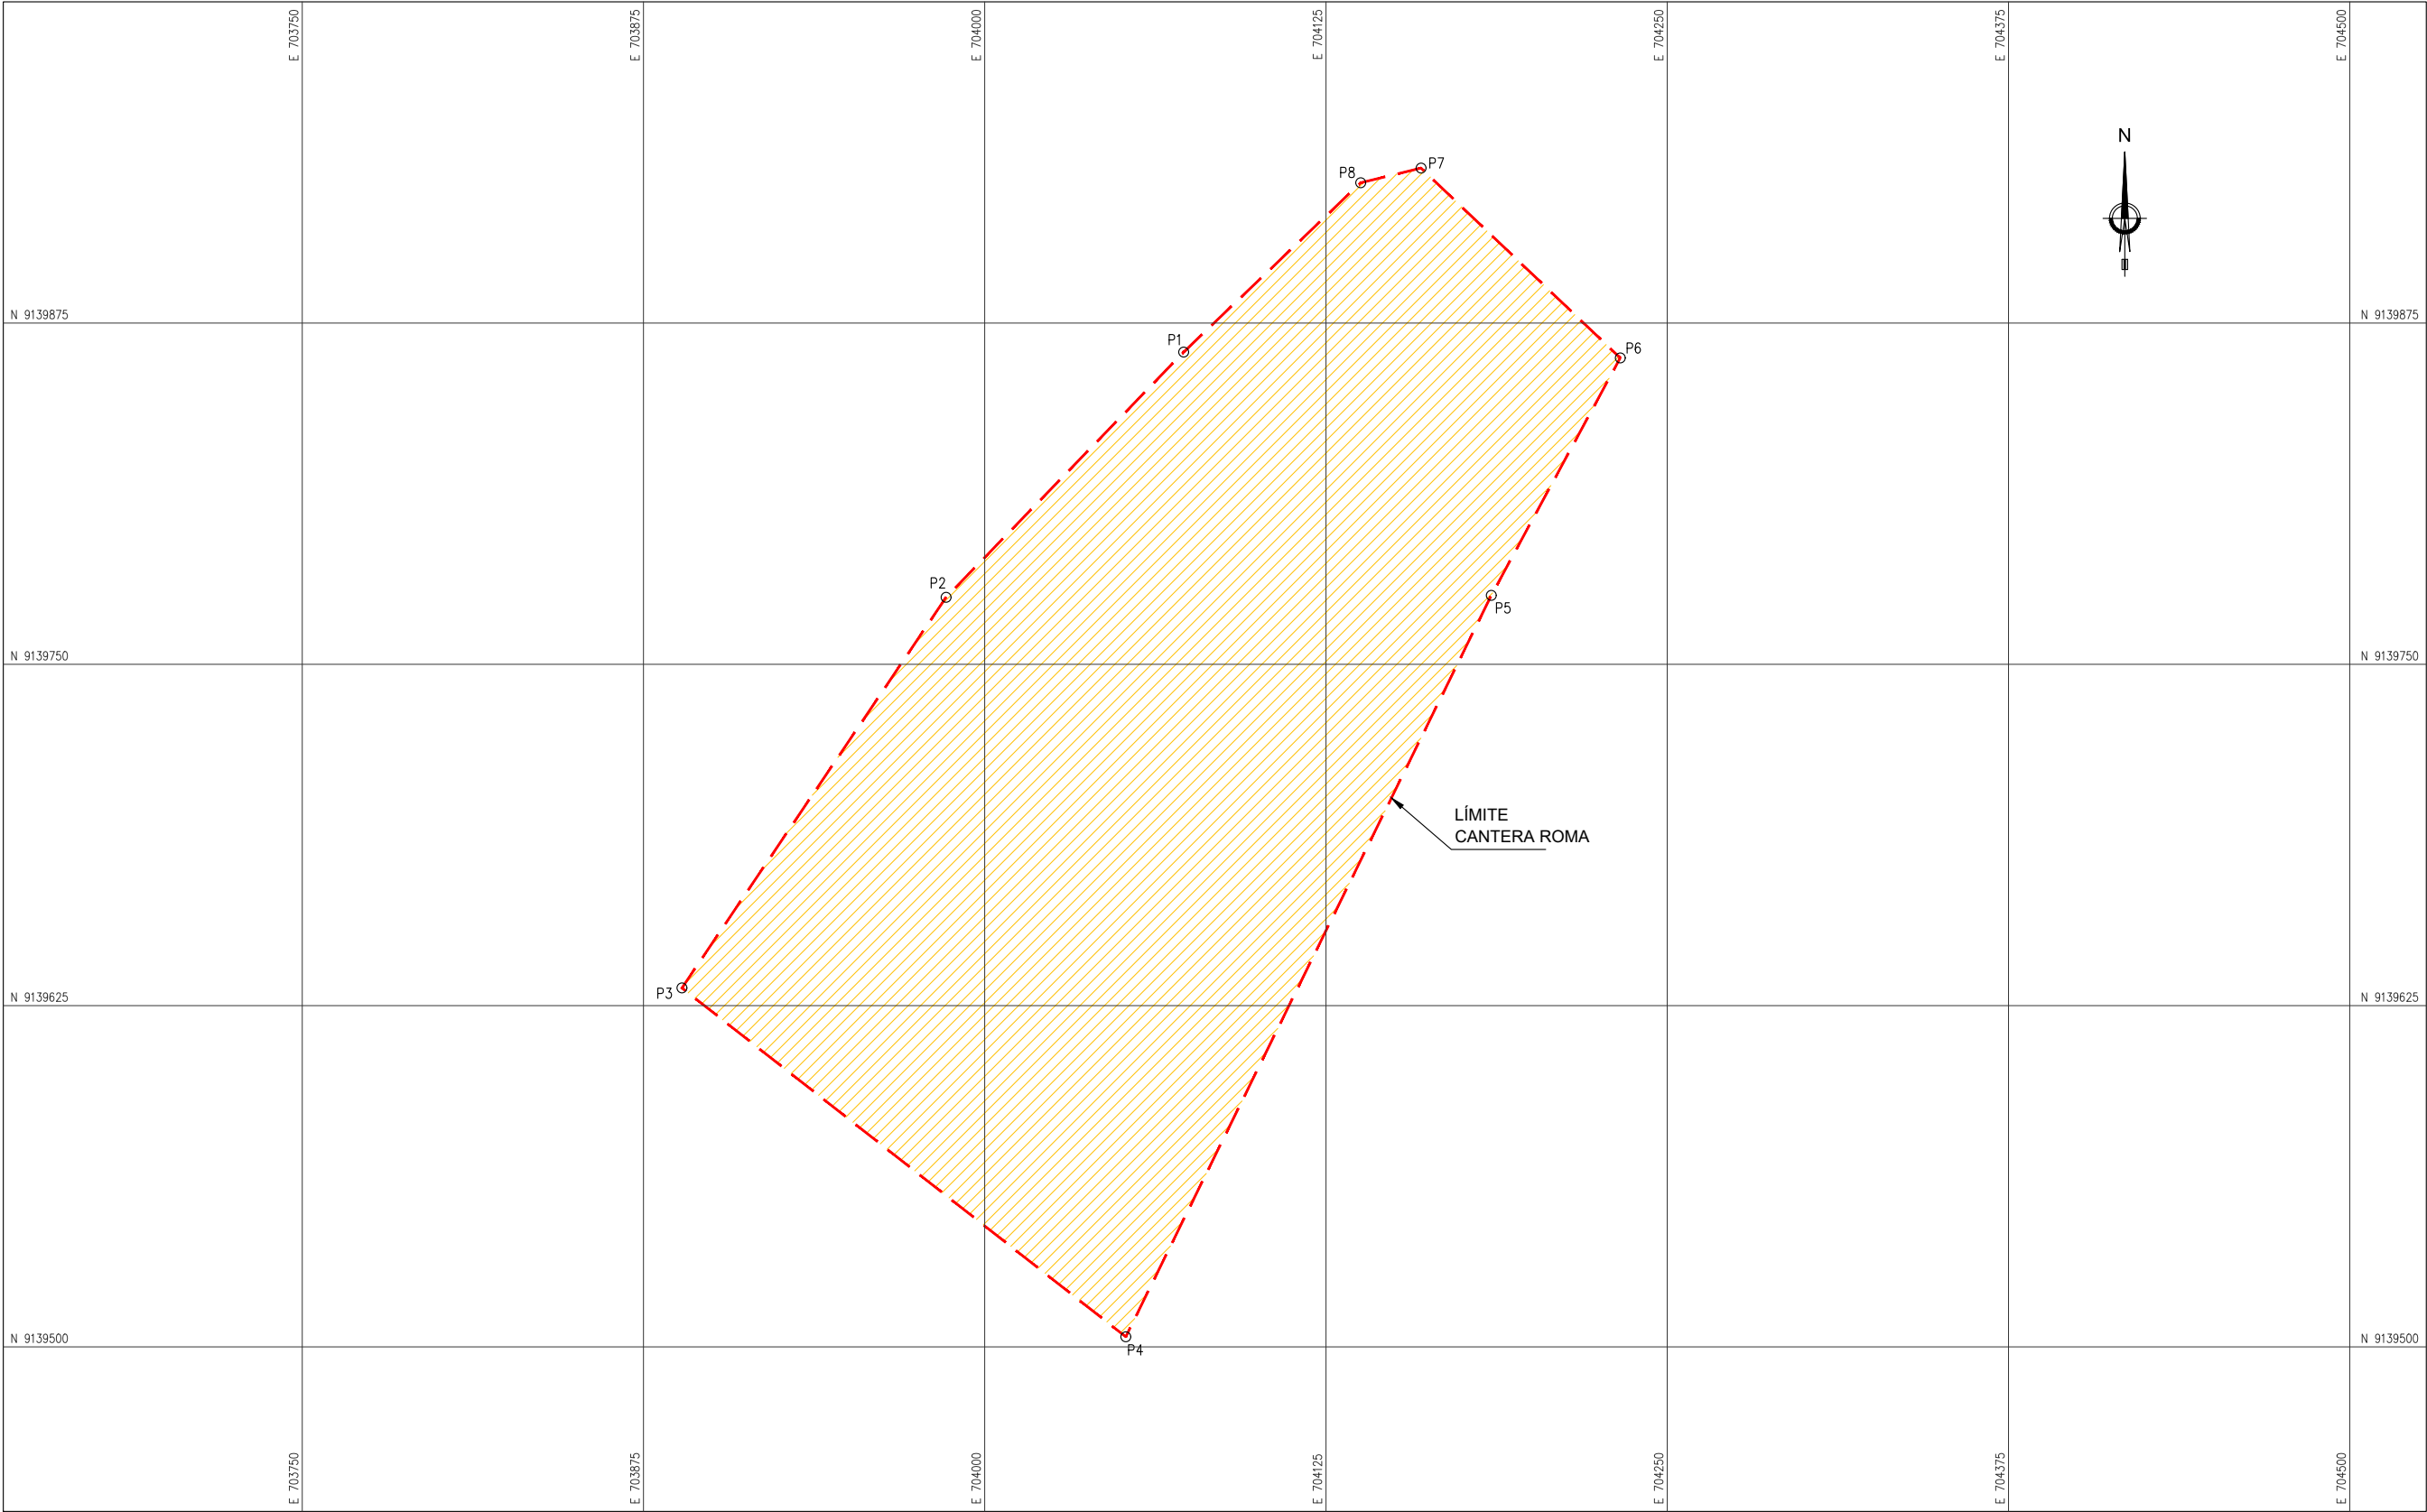


CUADRO DE CONSTRUCCION					
VERTICE	LADO	DIST.	ANGULO	ESTE	NORTE
P1	P1 - P2	125.09	177°49'27"	704072.86	9139864.37
P2	P2 - P3	172.70	169°58'26"	703985.83	9139774.53
P3	P3 - P4	206.77	94°6'4"	703889.09	9139631.46
P4	P4 - P5	302.76	78°4'43"	704051.66	9139503.69
P5	P5 - P6	98.98	182°15'19"	704185.55	9139775.24
P6	P6 - P7	100.79	105°7'17"	704232.77	9139862.22
P7	P7 - P8	22.76	122°44'30"	704159.81	9139931.75
P8	P8 - P1	89.72	149°54'14"	704137.69	9139926.39

ÁREA PROPUESTA	
CARACTERÍSTICAS TÉCNICAS	
ÁREA (m2).....	66,816.69 m2
ÁREA (ha).....	6.6816 ha
PERÍMETRO.....	1119.56 ml

CANTERA ROMA
PLANTA
ESC. 1/2500

LEYENDA	
A	VÉRTICE POLIGONO
	LÍMITE AREA AUXILIAR

RECONSTRUCCIÓN	
REVISIÓN DE DOCUMENTOS TÉCNICOS	
☐ A- ACEPTADO	
☐ B- ACEPTADO CON COMENTARIOS	
☐ C- RECHAZADO	
FIRMA	FECHA

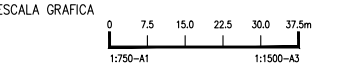

LEYENDA
SISTEMA DE PROYECCIÓN:
UNIVERSAL TRANSVERSAL MERCATOR (UTM) , ZONA 17 SUR
DATUM : SISTEMA GEODESICO MUNDIAL (WGS 84)
FUENTE : EQUIPO TÉCNICO

.	.	.	.	.	.
.	.	.	.	.	.
.	.	.	.	.	.
.	.	.	.	.	.

R00	08.2023	EMITIDO REV. Y COMENTARIO	J.O.	R.E.
REV. N°	FECHA	DESCRIPCION DE LA REVISION	REV.	DIR.

		FECHA	FIRMA
DISEÑO :	ALLAN GONZALEZ	25.08.2023	
DIBUJO :	ROGER ROSILLO	25.08.2023	
REVISION :	ALBERTO PRIETO	25.08.2023	
APROBACION :	ING. JOSE LUIS OBLITAS	25.08.2023	
DIRECTOR DE PROYECTO :	ING. RICARDO A. ECHEGARAY N.	25.08.2023	

SOLUCIONES INTEGRALES
ENTREGA DE LAS DEFENSAS
RIBERENAS RÍO CHICAMA
Y RÍO VIRÚ (PAQUETE 9R-06)
PROYECTO 4 - CUI 2509625
PAQUETE 04
QUEBRADA ALTO PERU / SAUSAL

PLANO
CANTERA ROMA
PLANTA PERIMÉTRICO

ESPECIALIDAD :
MEDIO AMBIENTE

USO :
653-DIQUES TRANSVERSALES-4

ZONA :
CHICAMA-ASCOPE-LA LIBERTAD

ESCALA :
INDICADA

FECHA :
25.08.2023

REV :
R00

CODIGO DEL PLANO :
400195-OHL001-653-XX-DR-EN-010027