


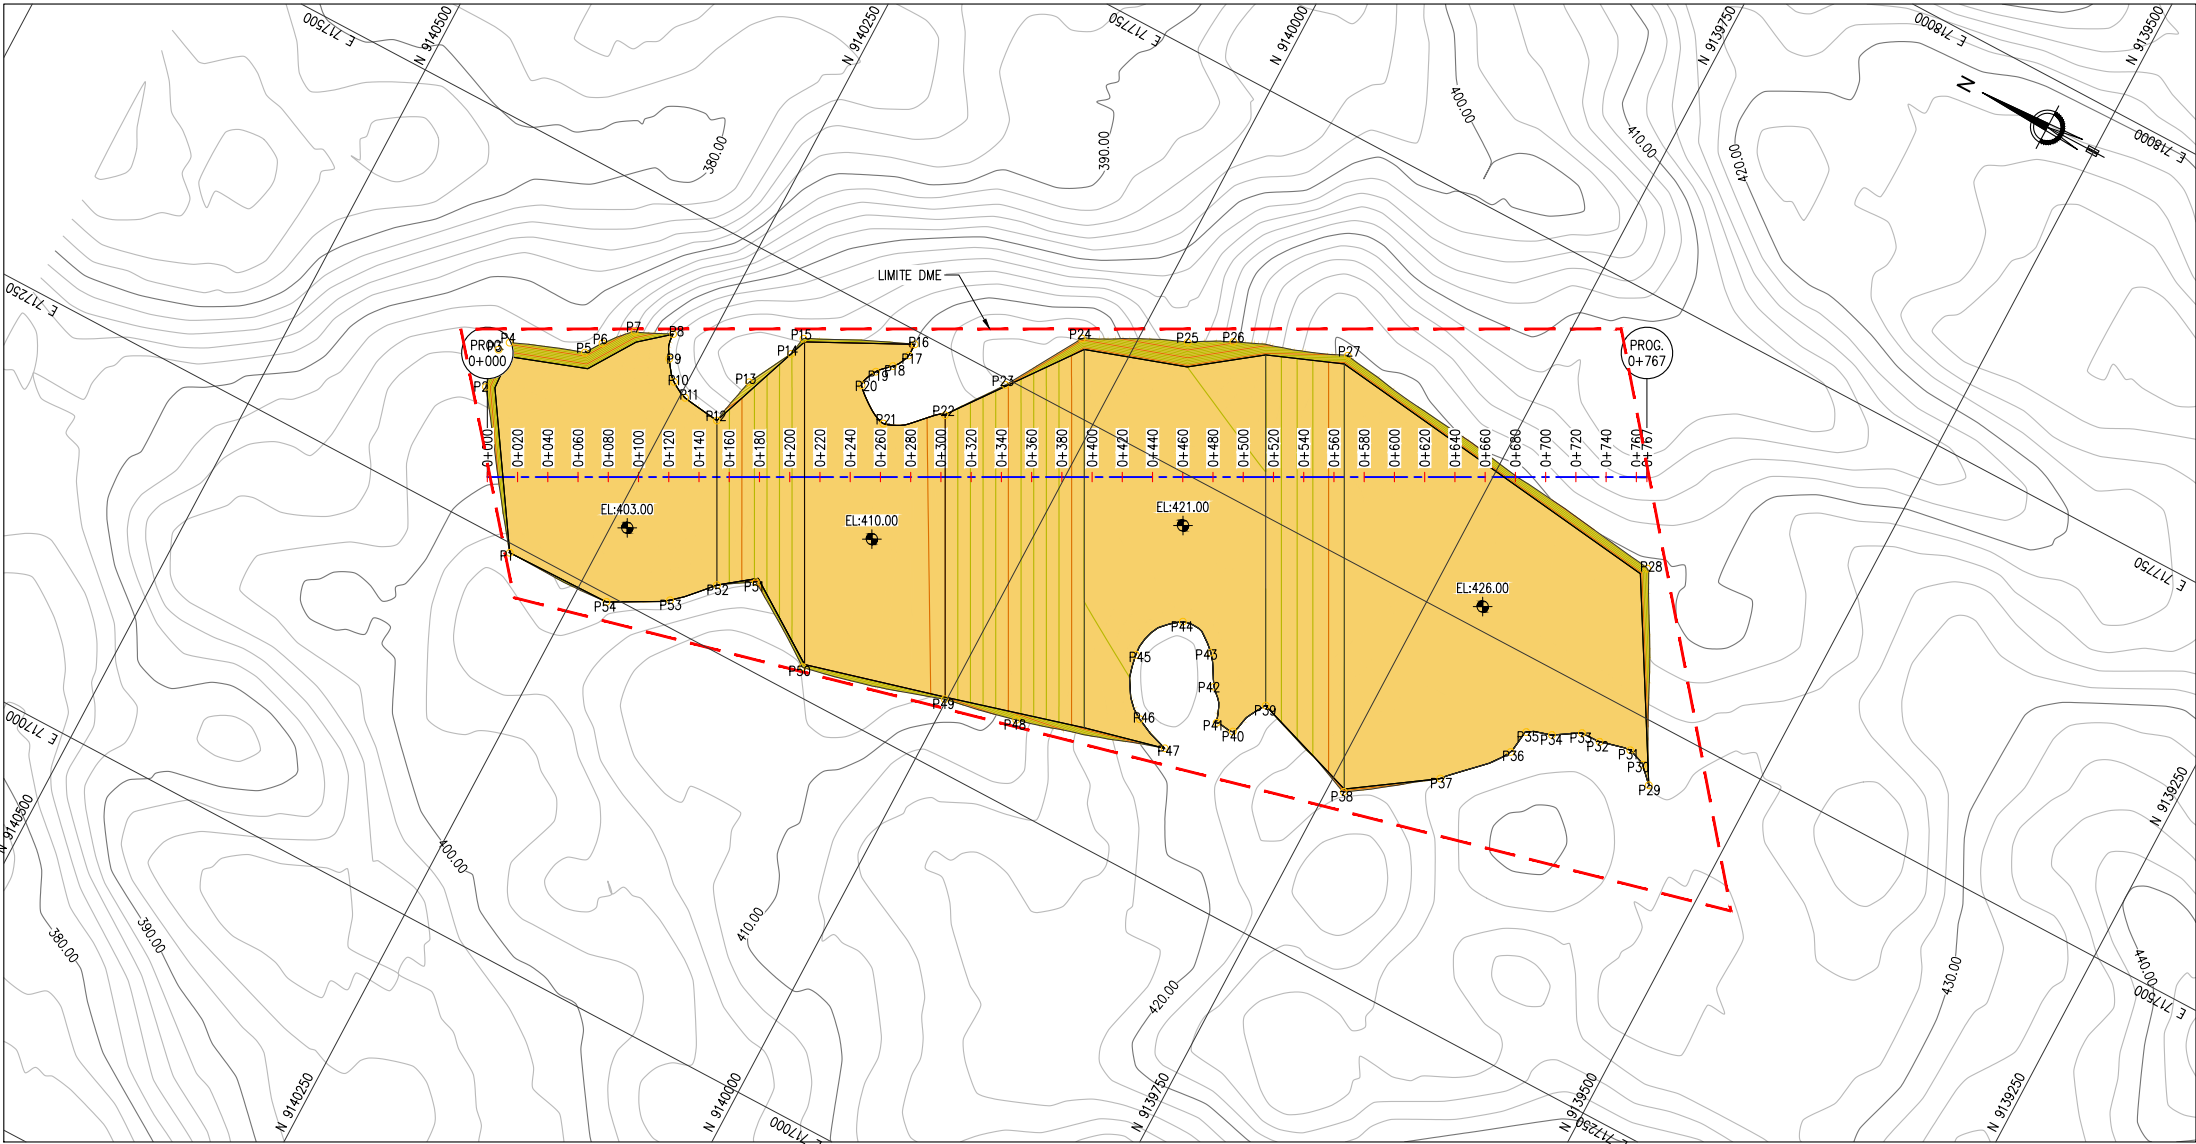

PLANTA - DME 4.1-C
ESC. 1/2000


CUADRO DE CONSTRUCCION					
VERTICE	LADO	DIST.	ANGULO	ESTE	NORTE
P1	P1 - P2	110.79	125°3'43"	717244.16	9140300.84
P2	P2 - P3	26.04	153°11'58"	717333.66	9140366.15
P3	P3 - P4	8.60	140°55'29"	717359.35	9140370.37
P4	P4 - P5	50.26	140°9'51"	717366.82	9140366.10
P5	P5 - P6	13.16	215°31'11"	717384.35	9140319.00
P6	P6 - P7	22.60	172°9'9"	717395.25	9140311.63
P7	P7 - P8	25.55	156°5'17"	717412.06	9140296.54
P8	P8 - P9	16.54	85°1'40"	717422.53	9140273.23
P9	P9 - P10	15.61	200°35'4"	717406.91	9140267.79
P10	P10 - P11	12.73	202°51'25"	717394.92	9140257.80
P11	P11 - P12	25.89	199°50'22"	717389.07	9140246.50
P12	P12 - P13	33.11	265°19'21"	717385.68	9140220.83
P13	P13 - P14	33.47	164°11'5"	717418.04	9140213.84
P14	P14 - P15	12.93	197°0'29"	717447.59	9140198.12
P15	P15 - P16	73.75	126°6'49"	717460.28	9140195.65
P16	P16 - P17	8.39	63°59'4"	717491.58	9140128.87
P17	P17 - P18	12.64	152°54'5"	717483.19	9140129.00
P18	P18 - P19	11.84	164°1'19"	717472.03	9140134.93
P19	P19 - P20	12.96	205°29'7"	717463.51	9140143.16
P20	P20 - P21	29.13	255°56'16"	717451.22	9140147.27
P21	P21 - P22	41.33	248°9'57"	717435.54	9140122.71
P22	P22 - P23	44.59	199°1'16"	717459.61	9140089.11
P23	P23 - P24	58.14	184°36'14"	717495.97	9140063.30
P24	P24 - P25	69.95	146°36'19"	717546.78	9140033.05
P25	P25 - P26	30.31	182°53'1"	717577.27	9139970.09
P26	P26 - P27	76.17	172°20'56"	717591.83	9139943.51
P27	P27 - P28	243.06	151°30'45"	717619.22	9139872.44
P28	P28 - P29	143.25	125°48'3"	717587.84	9139631.41
P29	P29 - P30	14.16	16°9'42"	717461.81	9139563.31
P30	P30 - P31	12.62	203°51'32"	717471.90	9139573.24
P31	P31 - P32	21.11	214°17'9"	717476.55	9139584.98
P32	P32 - P33	12.99	168°48'37"	717471.91	9139605.57
P33	P33 - P34	19.93	210°7'11"	717471.57	9139618.55
P34	P34 - P35	17.10	169°50'6"	717461.12	9139635.52
P35	P35 - P36	16.76	238°25'48"	717454.87	9139651.44
P36	P36 - P37	49.69	148°46'54"	717438.37	9139654.38
P37	P37 - P38	64.51	167°10'16"	717401.06	9139687.20
P38	P38 - P39	76.91	124°15'13"	717363.28	9139739.50
P39	P39 - P40	27.74	266°9'49"	717389.47	9139811.81
P40	P40 - P41	12.20	113°5'22"	717364.08	9139822.99
P41	P41 - P42	23.88	122°47'43"	717364.22	9139835.18
P42	P42 - P43	22.65	180°56'13"	717384.44	9139847.89
P43	P43 - P44	27.59	217°9'34"	717403.43	9139860.25
P44	P44 - P45	38.06	262°55'5"	717412.76	9139886.22
P45	P45 - P46	42.63	238°19'51"	717378.80	9139903.41
P46	P46 - P47	25.31	217°3'57"	717342.45	9139881.14
P47	P47 - P48	100.01	38°35'58"	717333.19	9139857.59
P48	P48 - P49	49.21	174°40'28"	717303.70	9139953.15
P49	P49 - P50	96.36	183°25'3"	717293.62	9140001.32
P50	P50 - P51	64.10	131°33'53"	717268.28	9140094.29
P51	P51 - P52	25.83	245°31'8"	717303.38	9140147.93
P52	P52 - P53	32.62	193°28'46"	717289.57	9140169.75
P53	P53 - P54	42.02	163°40'39"	717266.18	9140192.49
P54	P54 - P1	71.78	151°34'49"	717245.50	9140229.07

LEYENDA PLANTA	
	CURVAS DE NIVEL TERRENO NATURAL
	ACCESOS
	LIMITE AREA AUXILIAR
	AREA DME

ACOPIO - DME 4.1-C CARACTERISTICAS TECNICAS	
PERIMETRO.....	2271.56 ml
AREA TOTAL.....	152,057.85 m2
VOLUMEN REFERECIAL.....	551,792.10 m3
TALUD.....	H:1.5 V:1.0

CARACTERISTICAS GENERALES	
PENDIENTE EN CORONA :	0.0%
SISTEMA DE CONTENCIÓN Y ESTABILIZACIÓN	ESTABILIZACIÓN MEDIANTE EL TALUD DE LA CONFORMACIÓN.
CONFORMACIÓN	EXPLANACIÓN DE LA SUPERFICIE DEL DME SEGÚN PENDIENTE INDICADA EN EL PERFIL LONGITUDINAL.

	REVISIÓN DE DOCUMENTOS TÉCNICOS
☐ A- ACEPTADO	
☐ B- ACEPTADO CON COMENTARIOS	
☐ C- RECHAZADO	
FIRMA _____	FECHA _____

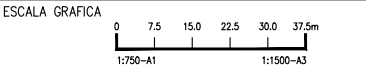

LEYENDA
SISTEMA DE PROYECCIÓN:
UNIVERSAL TRANSVERSAL MERCATOR (UTM) , ZONA 17 SUR
DATUM : SISTEMA GEODESICO MUNDIAL (WGS 84)
FUENTE : EQUIPO TÉCNICO

ROO	08.2023	EMITIDO REV. Y COMENTARIO	J.O.	R.E.
-----	---------	---------------------------	------	------

REV. N°	FECHA	DESCRIPCION DE LA REVISION	REV.	DIR.
---------	-------	----------------------------	------	------

		FECHA	FIRMA
DISÑO :	ALLAN GONZALEZ	25.08.2023	
DIBUJO :	ROGER ROSILLO	25.08.2023	
REVISION :	ALBERTO PRIETO	25.08.2023	
APROBACION :	ING. JOSE LUIS OBLITAS	25.08.2023	
DIRECTOR DE PROYECTO :	ING. RICARDO A. ECHEGARAY N.	25.08.2023	

SOLUCIONES INTEGRALES
ENTREGA DE LAS DEFENSAS
RIBERENAS RÍO CHICAMA
Y RÍO VIRÚ (PAQUETE 9R-06)
PROYECTO 4 - CUI 2509625
PAQUETE 04
QUEBRADA ALTO PERU / SAUSAL

PLANO
DME 4.1-C
PLANTA Y PERFIL LONGITUDINAL


ESPECIALIDAD :
MEDIO AMBIENTE

USO :
653-DIQUES TRANSVERSALES-4

ZONA :
CHICAMA-ASCOPE-LA LIBERTAD

ESCALA :	FECHA :	REV :
INDICADA	25.08.2023	ROO

CODIGO DEL PLANO :
400195-OHL001-653-XX-DR-EN-010028

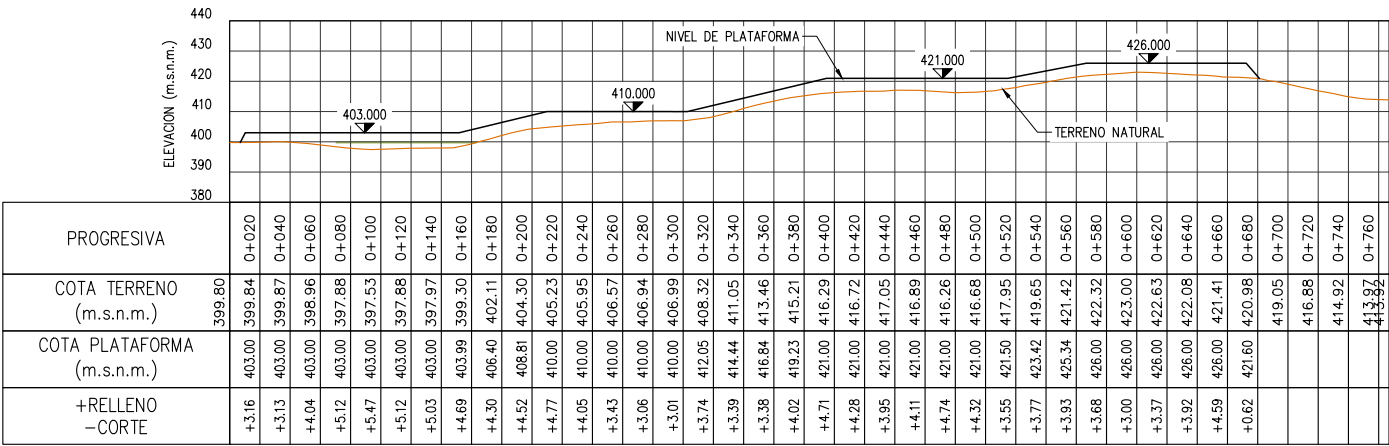

PERFIL LONGITUDINAL - DME 4.1-C
ESC : HOR.1/2000 - VER. 1/1000

LEYENDA PERFIL	
	COTA TERRENO
	COTA PLATAFORMA
	RELLENO

- NOTAS:
- TODAS LAS DIMENSIONES Y COTAS DE NIVEL ESTÁN EN METROS, A MENOS QUE SE INDIQUE LO CONTRARIO.
 - SISTEMA COORDENADAS DE REFERENCIA: WGS84 ZONA 17S.
 - LOS PLANOS Y LAS ESCALAS ESTÁN PREPARADOS EN FORMATO A3.
 - LAS COORDENADAS Y NIVELES ESTÁN REFERIDOS A NIVELES ORTOMÉTRICOS (m.s.n.m.)
 - EL LÍMITE PROYECTADO DEBE SER VERIFICADO EN CAMPO POR EL INGENIERO RESPONSABLE DE LA OBRA MEDIANTE UN LEVANTAMIENTO TOPOGRÁFICO ACTUALIZADO.