


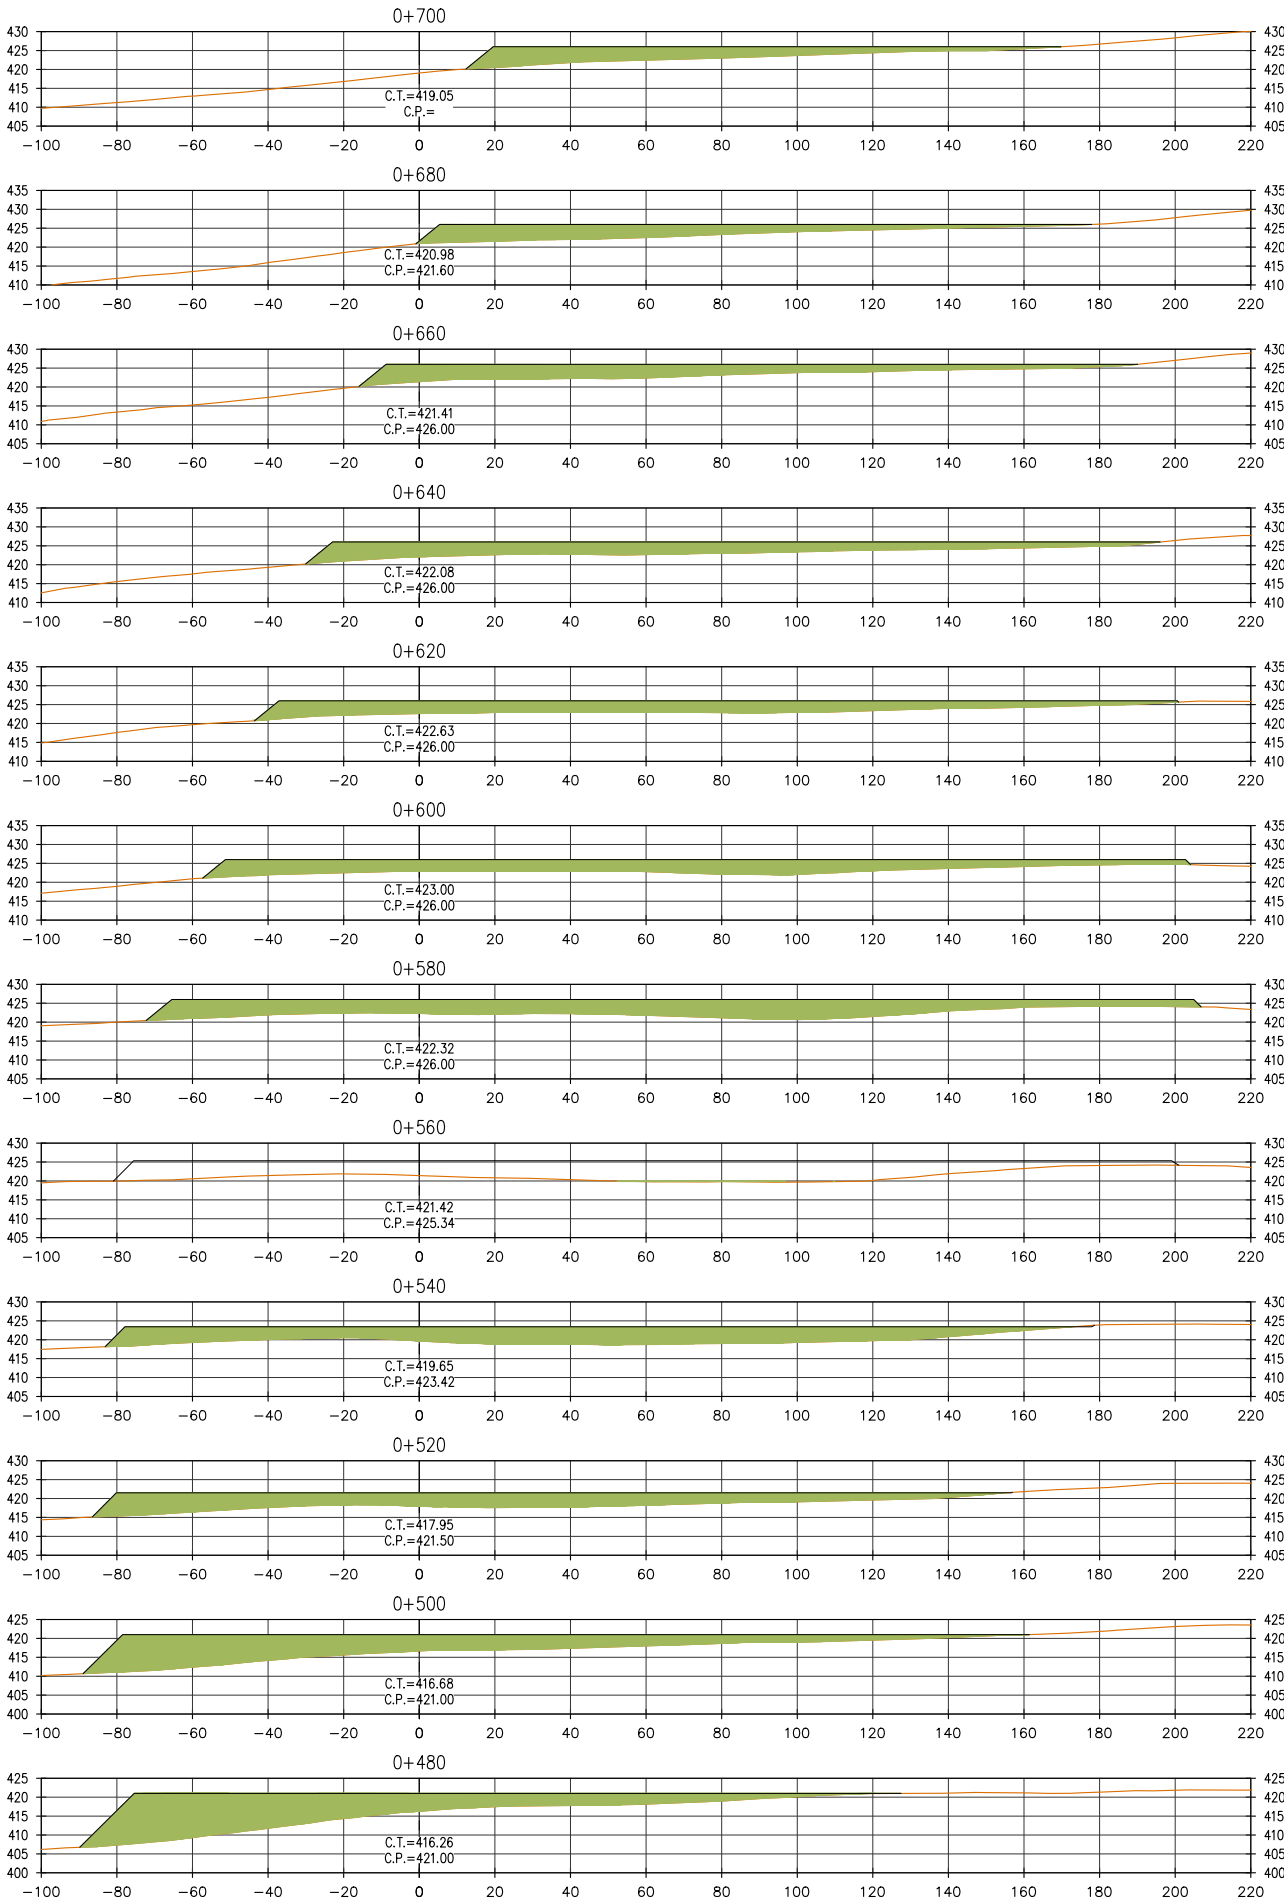

RELLENO 398.35 (m2)

RELLENO 424.39 (m2)

RELLENO 532.29 (m2)

RELLENO 605.68 (m2)

RELLENO 655.65 (m2)

RELLENO 756.54 (m2)

RELLENO 1020.41 (m2)

RELLENO 1140.38 (m2)

RELLENO 928.36 (m2)

RELLENO 773.19 (m2)

RELLENO 978.53 (m2)

RELLENO 1062.41 (m2)

NOTAS

-C.T.= COTA TERRENO
-C.P.= COTA PLATAFORMA
-LISTADO DE MEDICIONES EN SUSTENTO DE METRADOS

LEYENDA DE MATERIALES


RELLENO TERRENO NATURAL

RECONSTRUCCIÓN

REVISIÓN DE DOCUMENTOS TÉCNICOS

A- ACEPTADO
B- ACEPTADO CON COMENTARIOS
C- RECHAZADO

FIRMA FECHA

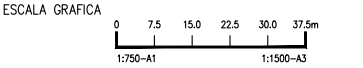

LEYENDA
SISTEMA DE PROYECCIÓN:
UNIVERSAL TRANSVERSAL MERCATOR (UTM) , ZONA 17 SUR
DATUM : SISTEMA GEODESICO MUNDIAL (WGS 84)
FUENTE : EQUIPO TÉCNICO

.	.		.	.	.
.	.		.	.	.
.	.		.	.	.

ROO	08.2023	EMITIDO REV. Y COMENTARIO	J.O.	R.E.
REV N°	FECHA	DESCRIPCION DE LA REVISION	REV.	DIR.

	FECHA	FIRMA
DISEÑO : ALLAN GONZALEZ	25.08.2023	
DIBUJO : ROGER ROSILLO	25.08.2023	
REVISION : ALBERTO PRIETO	25.08.2023	
APROBACION : ING. JOSE LUIS OBLITAS	25.08.2023	
DIRECTOR DE PROYECTO : ING. RICARDO A. ECHEGARAY N.	25.08.2023	



SOLUCIONES INTEGRALES
ENTREGA DE LAS DEFENSAS
RIBERENAS RÍO CHICAMA
Y RÍO VIRÚ (PAQUETE 9R-06)
PROYECTO 4 - CUI 2509625
PAQUETE 04
QUEBRADA ALTO PERU / SAUSAL

PLANO
DME 4.1-C
SECCIONES TRANSVERSALES
3 DE 4

ESPECIALIDAD :
MEDIO AMBIENTE

USO :
653-DIQUES TRANSVERSALES-4

ZONA :
CHICAMA-ASCOPE-LA LIBERTAD

ESCALA :
1:1000
FECHA :
25.08.2023
REV :
ROO

CODIGO DEL PLANO :
400195-OHL001-653-XX-DR-EN-010031