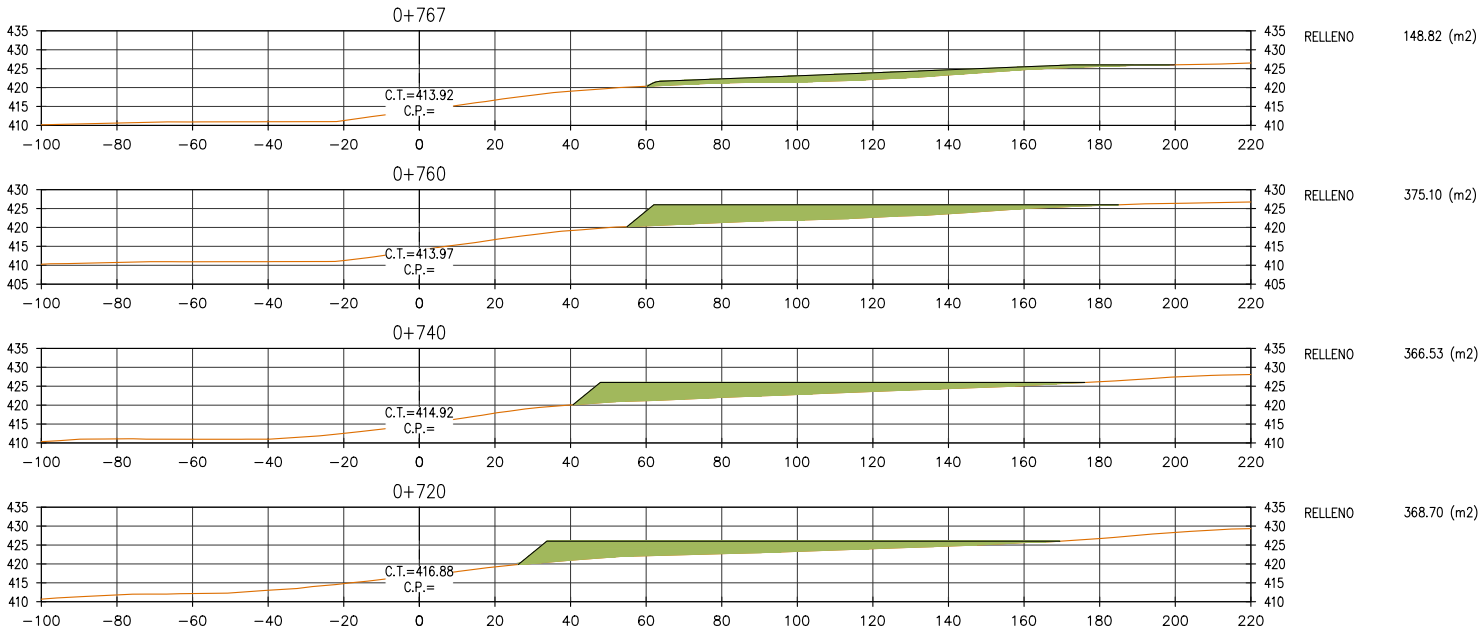


NOTAS
-C.T.= COTA TERRENO -C.P.= COTA PLATAFORMA -LISTADO DE MEDICIONES EN SUSTENTO DE METRADOS

LEYENDA DE MATERIALES
RELLENO
TERRENO NATURAL

RECONSTRUCCIÓN

REVISIÓN DE DOCUMENTOS TÉCNICOS


☐ A- ACEPTADO

☐ B- ACEPTADO CON COMENTARIOS

☐ C- RECHAZADO

FIRMA

FECHA

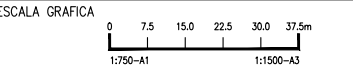

LEYENDA

SISTEMA DE PROYECCIÓN:
UNIVERSAL TRANSVERSAL MERCATOR (UTM) , ZONA 17 SUR
DATUM : SISTEMA GEODESICO MUNDIAL (WGS 84)
FUENTE : EQUIPO TÉCNICO

.	.	.	.	.	.
.	.	.	.	.	.
.	.	.	.	.	.
.	.	.	.	.	.

R00	08.2023	EMITIDO REV. Y COMENTARIO	J.O.	R.E.
REV N°	FECHA	DESCRIPCION DE LA REVISION	REV.	DIR.

	FECHA	FIRMA
DISEÑO : ALLAN GONZALEZ	25.08.2023	 Allan Gonzalez C. Ing. Civil
DIBUJO : ROGER ROSILLO	25.08.2023	 Roger Rosillo L. Tecnico CAD
REVISION : ALBERTO PRIETO	25.08.2023	 Alberto Prieto T. Ing. Civil, Consultor, Catedrático CIP 27911-1
APROBACION : ING. JOSE LUIS OBLITAS	25.08.2023	 ING. JOSE LUIS OBLITAS Ing. Civil, Consultor, Catedrático CIP 27911-1
DIRECTOR DE PROYECTO : ING. RICARDO A. ECHEGARAY N.	25.08.2023	 ING. RICARDO A. ECHEGARAY N. Ing. Civil, Consultor, Catedrático CIP 27911-1



SOLUCIONES INTEGRALES
ENTREGA DE LAS DEFENSAS
RIBERENAS RÍO CHICAMA
Y RÍO VIRÚ (PAQUETE 9R-06)
PROYECTO 4 - CUI 2509625

PAQUETE 04
QUEBRADA ALTO PERU / SAUSAL

PLANO	DME 4.1-C SECCIONES TRANSVERSALES 4 DE 4
-------	--

ESPECIALIDAD :	MEDIO AMBIENTE
----------------	----------------

USO :	653-DIQUES TRANSVERSALES-4
-------	----------------------------

ZONA :	CHICAMA-ASCOPE-LA LIBERTAD
--------	----------------------------

ESCALA :	FECHA :	REV :
1:1000	25.08.2023	R00

CODIGO DEL PLANO :	400195-OHL001-653-XX-DR-EN-010032
--------------------	-----------------------------------