


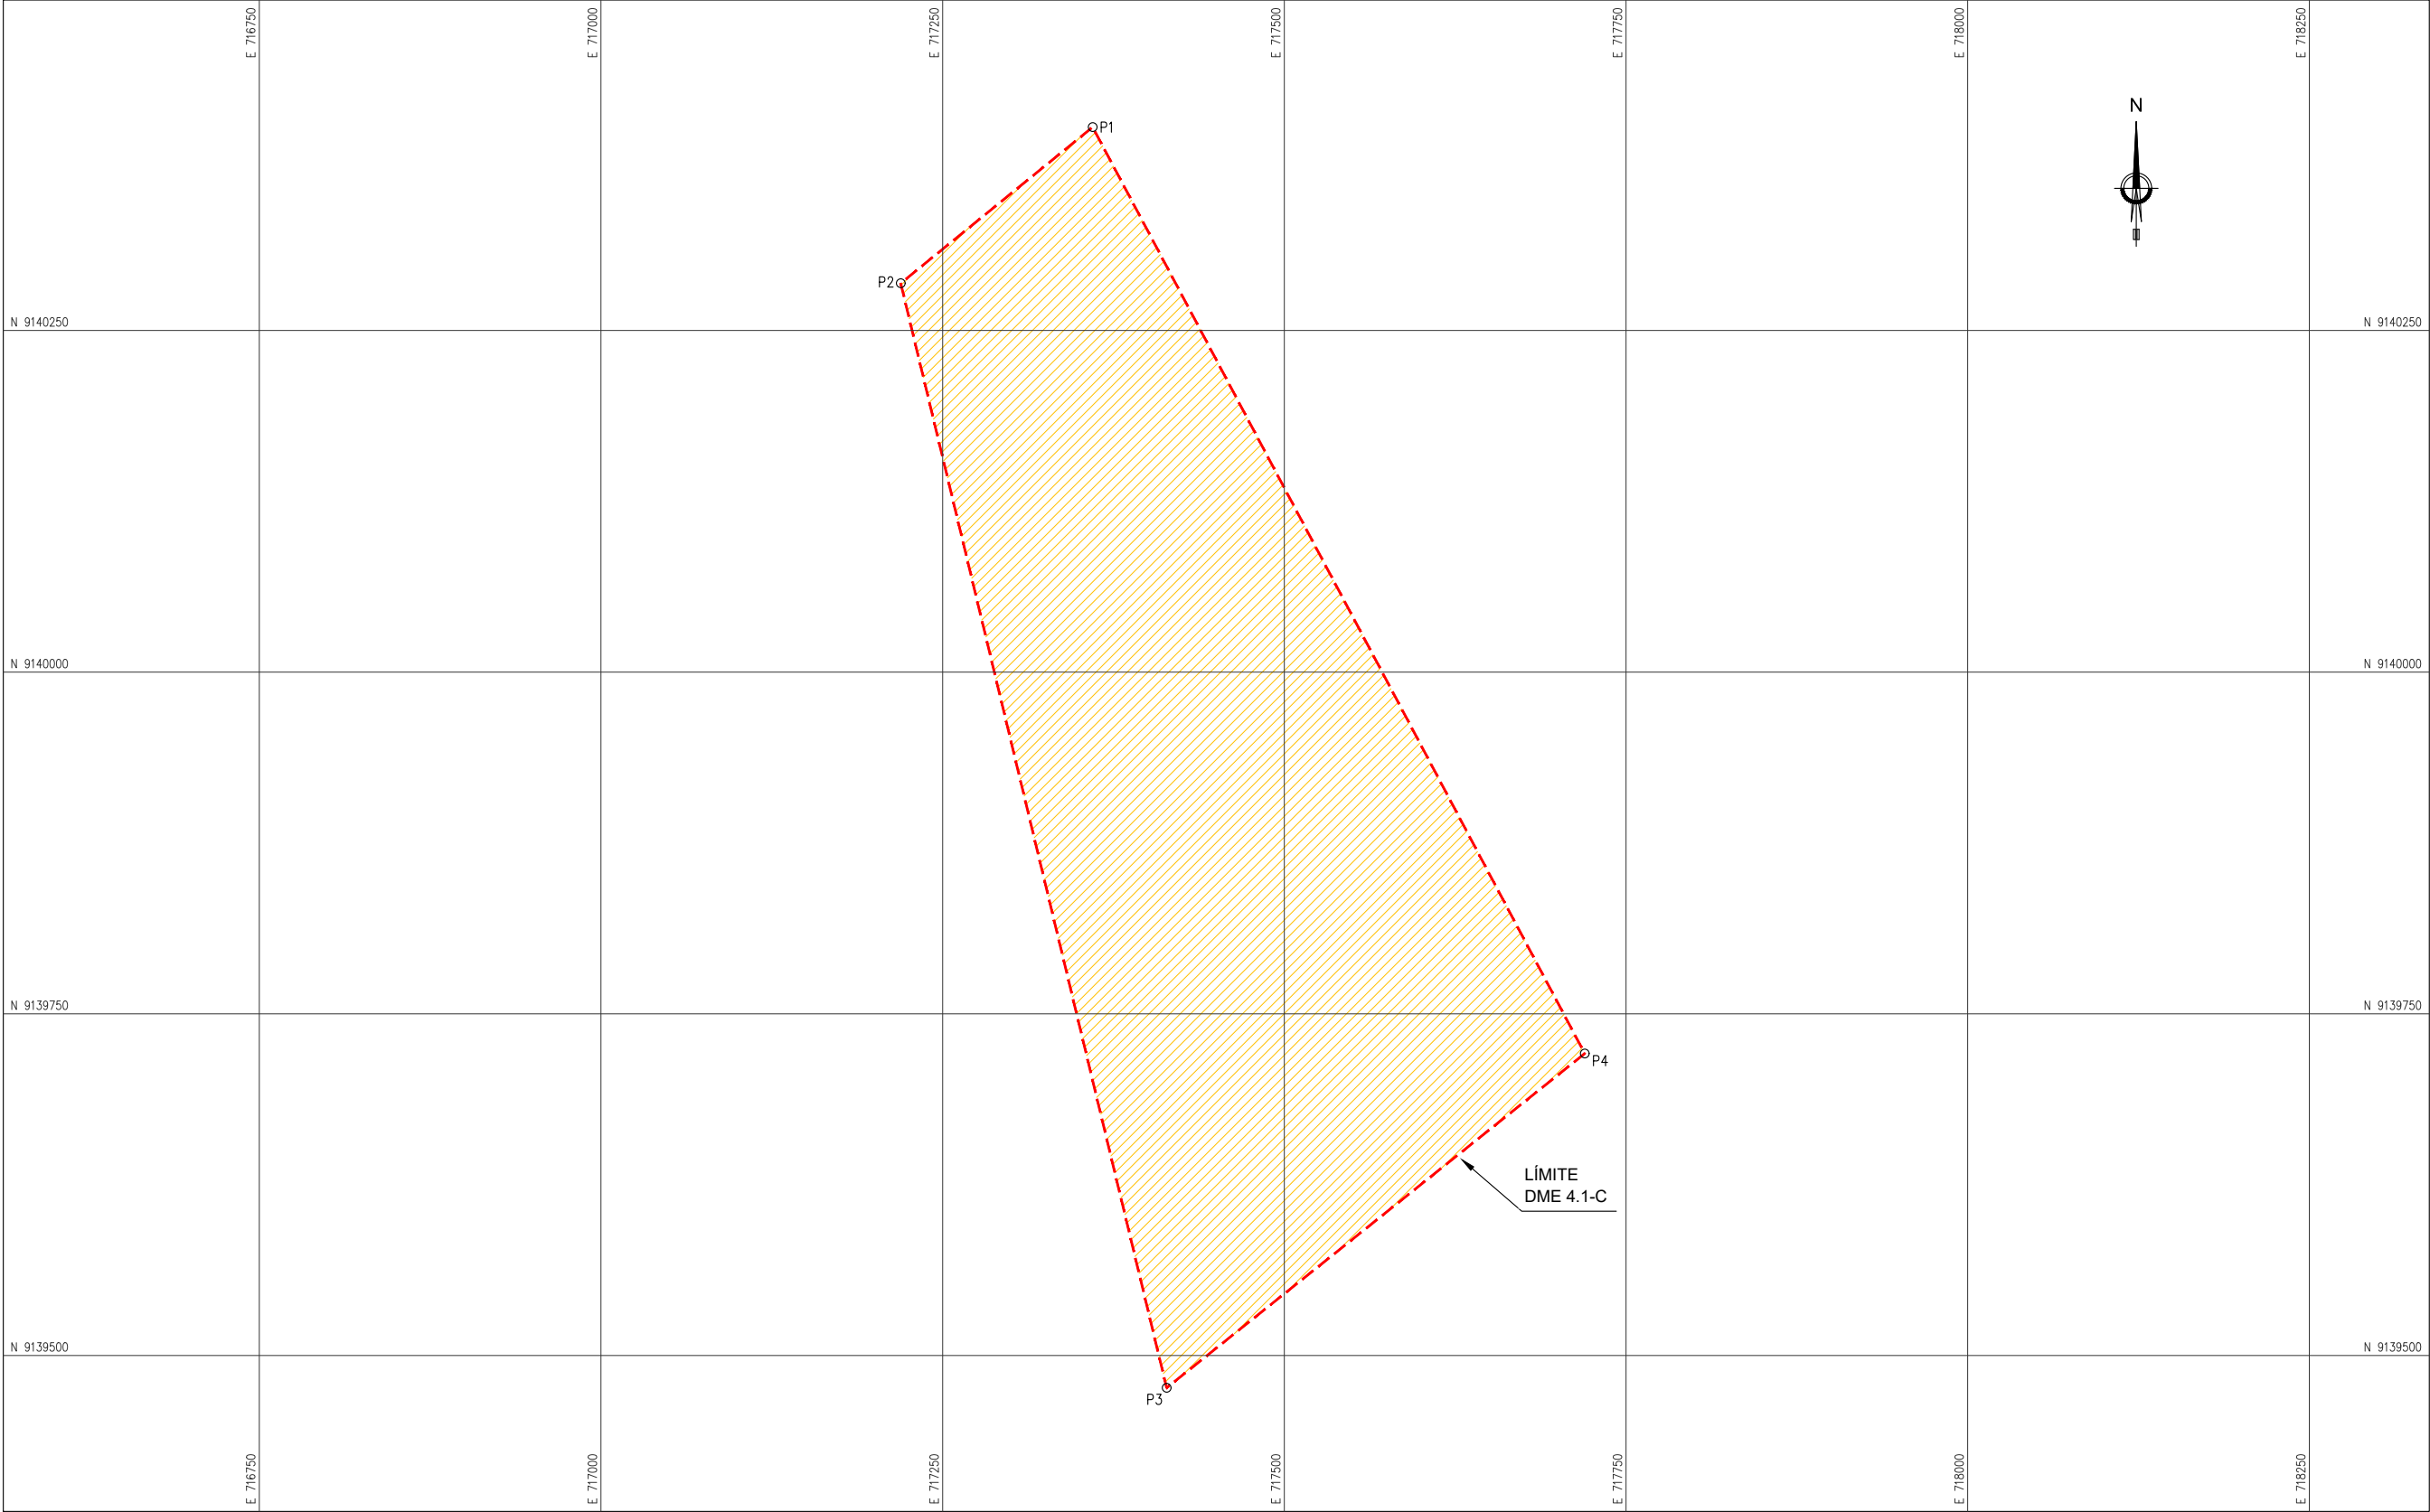

CUADRO DE CONSTRUCCION					
VERTICE	LADO	DIST.	ANGULO	ESTE	NORTE
P1	P1 - P2	181.04	78°50'40"	717359.75	9140398.77
P2	P2 - P3	831.28	115°35'45"	717219.32	9140284.51
P3	P3 - P4	391.69	64°53'21"	717413.88	9139476.32
P4	P4 - P1	767.52	100°40'15"	717719.79	9139720.94

ÁREA PROPUESTA	
CARACTERÍSTICAS TÉCNICAS	
ÁREA (m2).....	215,577.04 m2
ÁREA (ha).....	21.5577 ha
PERÍMETRO.....	2171.52 ml

DME 4.1-C
PLANTA
ESC. 1/5000

LEYENDA	
A	VÉRTICE POLIGONO
	LÍMITE AREA AUXILIAR

REVISIÓN DE DOCUMENTOS TÉCNICOS


☐ A- ACEPTADO

☐ B- ACEPTADO CON COMENTARIOS

☐ C- RECHAZADO

FIRMA

FECHA

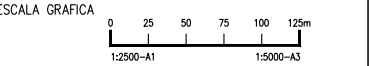

LEYENDA
SISTEMA DE PROYECCIÓN:
UNIVERSAL TRANSVERSAL MERCATOR (UTM) , ZONA 17 SUR
DATUM : SISTEMA GEODESICO MUNDIAL (WGS 84)
FUENTE : EQUIPO TÉCNICO

.	.	.	.	.	.
.	.	.	.	.	.
.	.	.	.	.	.
.	.	.	.	.	.

R00	08.2023	EMITIDO REV. Y COMENTARIO	J.O.	R.E.
REV. N°	FECHA	DESCRIPCION DE LA REVISION	REV.	DIR.

	FECHA	FIRMA
DISEÑO : ALLAN GONZALEZ	25.08.2023	 Ing. Civil
DIBUJO : ROGER ROSILLO	25.08.2023	 Tecnico CAD
REVISION : ALBERTO PRIETO	25.08.2023	 Ing. Civil, Ceroles Cap 2791.1
APROBACION : ING. JOSE LUIS OBLITAS	25.08.2023	
DIRECTOR DE PROYECTO : ING. RICARDO A. ECHEGARAY N.	25.08.2023	

SOLUCIONES INTEGRALES
ENTREGA DE LAS DEFENSAS
RIBEREÑAS RÍO CHICAMA
Y RÍO VIRÚ (PAQUETE 9R-06)
PROYECTO 4 - CUI 2509625
PAQUETE 04
QUEBRADA ALTO PERU / SAUSAL

PLANO
DME 4.1-C
PLANTA PERIMÉTRICO

ESPECIALIDAD :
MEDIO AMBIENTE

USO :
653-DIQUES TRANSVERSALES-4

ZONA :
CHICAMA-ASCOPE-LA LIBERTAD

ESCALA :
INDICADA

FECHA :
25.08.2023

REV :
R00

CODIGO DEL PLANO :
400195-OHL001-653-XX-DR-EN-010033