


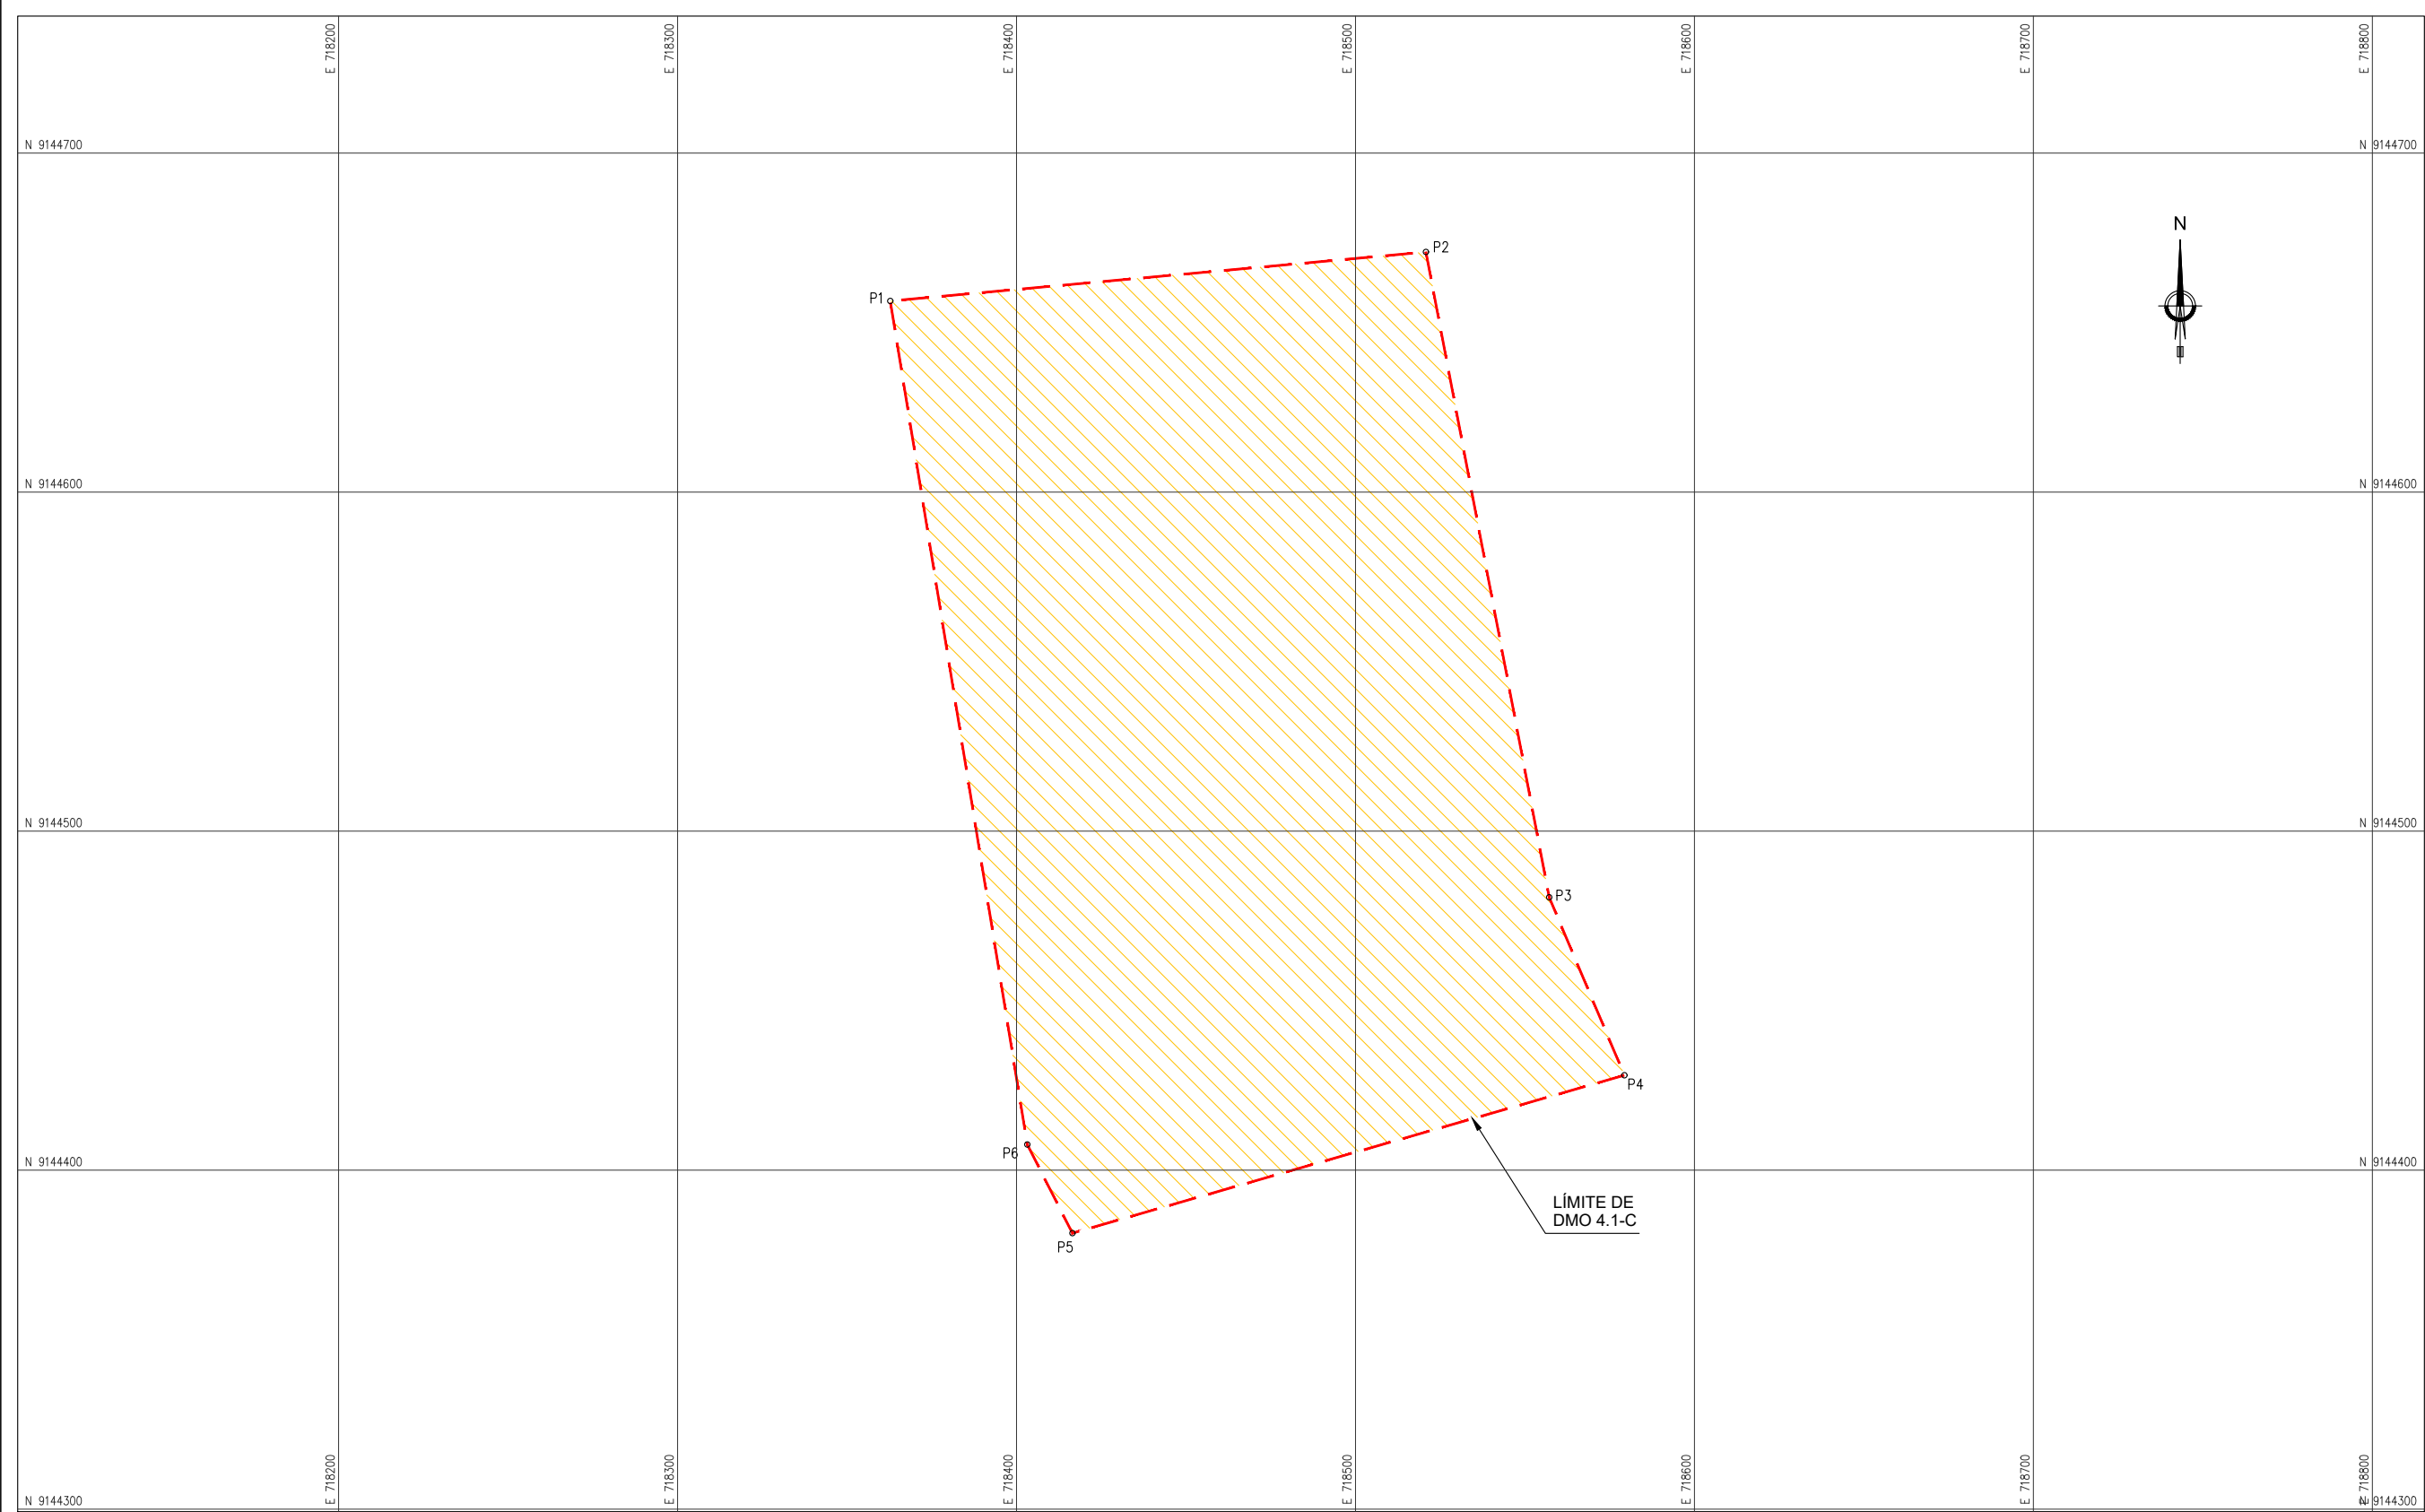

CUADRO DE CONSTRUCCION					
VERTICE	LADO	DIST.	ANGULO	ESTE	NORTE
P1	P1 - P2	158.69	85°59'28"	718362.75	9144656.36
P2	P2 - P3	193.76	95°35'49"	718520.78	9144670.80
P3	P3 - P4	56.98	192°5'9"	718557.15	9144480.48
P4	P4 - P5	169.36	83°3'32"	718579.32	9144428.00
P5	P5 - P6	29.33	101°1'28"	718416.49	9144381.42
P6	P6 - P1	252.07	162°14'34"	718403.18	9144407.56

ÁREA PROPUESTA CARACTERÍSTICAS TÉCNICAS	
ÁREA (m2).....	43,215.12 m2
ÁREA (ha).....	4.3215 ha
PERÍMETRO.....	860.18 ml

DMO 4.1-C
PLANTA
ESC. 1/750

LEYENDA	
A	VÉRTICE POLIGONO
	LÍMITE AREA AUXILIAR

REVISIÓN DE DOCUMENTOS TÉCNICOS

☐ A- ACEPTADO

☐ B- ACEPTADO CON COMENTARIOS

☐ C- RECHAZADO

FIRMA

FECHA

UBICACIÓN

ESCALA GRAFICA

LEYENDA

SISTEMA DE PROYECCIÓN:
UNIVERSAL TRANSVERSAL MERCATOR (UTM) , ZONA 17 SUR
DATUM : SISTEMA GEODESICO MUNDIAL (WGS 84)
FUENTE : EQUIPO TÉCNICO

.	.	.	.	.	.
.	.	.	.	.	.
.	.	.	.	.	.
.	.	.	.	.	.
ROO	08.2023	EMITIDO REV. Y COMENTARIO	J.O.	R.E.	
REV N°	FECHA	DESCRIPCION DE LA REVISION	REV.	DIR.	

	FECHA	FIRMA
DISEÑO :	25.08.2023	 Allan Gonzalez C. Ing. Civil
DIBUJO :	25.08.2023	 Roger Rosillo L. Tecnico CAD
REVISION :	25.08.2023	 Alberto Prieto T. Ing. Civil, Geodesta, Catastro CIP 27911-1
APROBACION :	25.08.2023	 ING. JOSE LUIS OBLITAS
DIRECTOR DE PROYECTO :	25.08.2023	 ING. RICARDO A. ECHEGARAY N.

PERÚ
Presidencia
del Consejo de Ministros

SOLUCIONES INTEGRALES
ENTREGA DE LAS DEFENSAS
RIBEREÑAS RÍO CHICAMA
Y RÍO VIRÚ (PAQUETE 9R-06)
PROYECTO 4 - CUI 2509625

PAQUETE 04
QUEBRADA ALTO PERU / SAUSAL

PLANO

DMO 4.1-C
PLANTA PERIMÉTRICO

ESPECIALIDAD :

MEDIO AMBIENTE

USO :

653-DIQUES TRANSVERSALES-4

ZONA :

CHICAMA-ASCOPE-LA LIBERTAD

ESCALA :

FECHA :

REV :

INDICADA

25.08.2023

ROO

CODIGO DEL PLANO :

400195-OHL001-653-XX-DR-EN-010037