


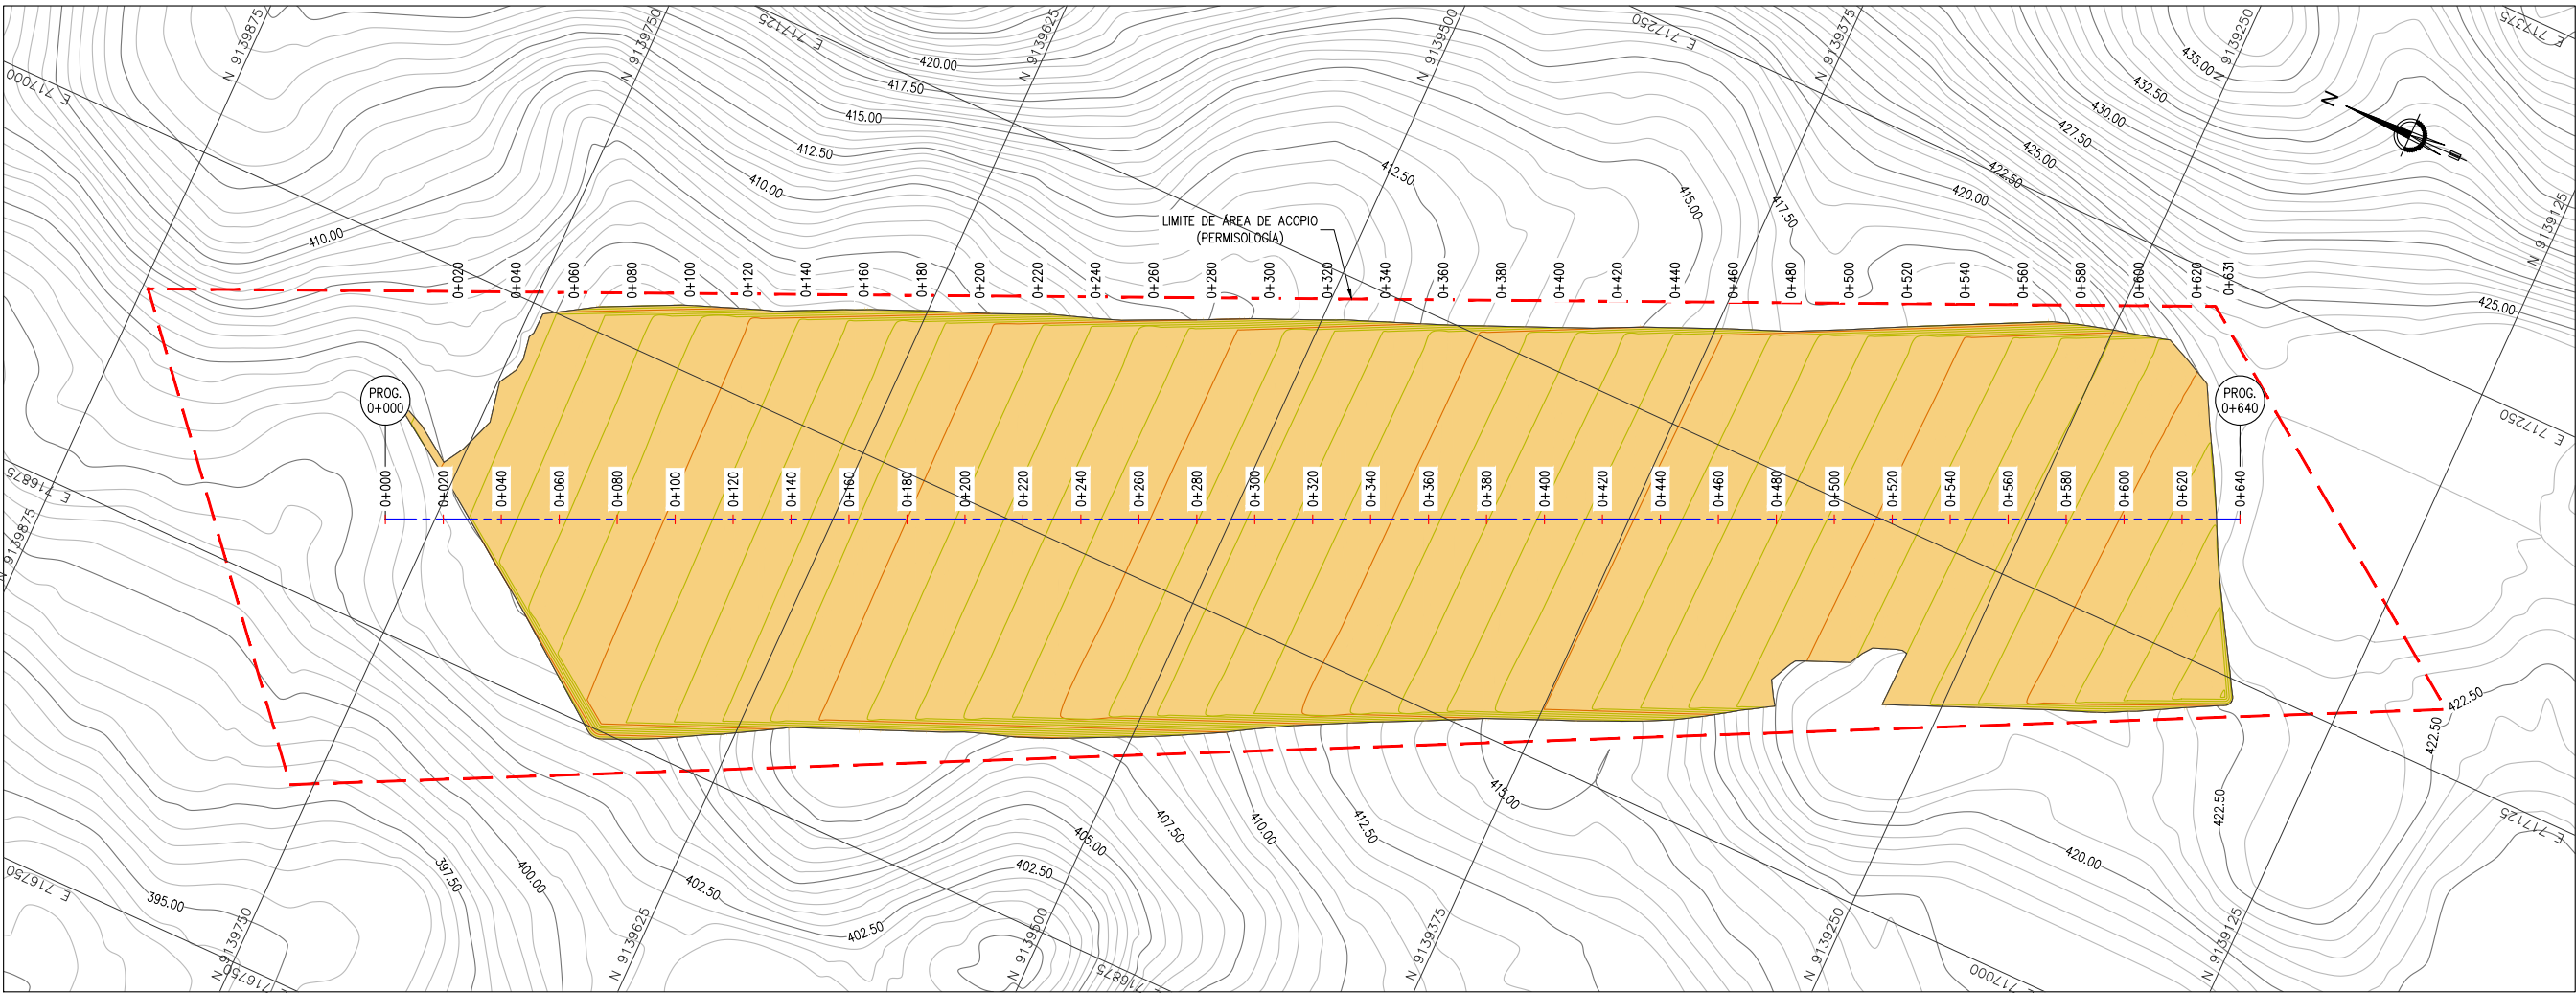


ACOPIO ACM 7.10-C
PLANTA
ESC. 1/2,500

CUADRO DE AREAS Y VOLUMEN			
Km	Area Relleno (m²)	Vol Relleno (m³)	Vol Acumulado Relleno (m³)
0+020.00	0.42	0.00	0.00
0+040.00	30.45	308.66	308.66
0+060.00	196.74	2271.87	2580.53
0+080.00	406.80	6035.38	8615.91
0+100.00	458.27	8650.73	17266.64
0+120.00	433.38	8916.55	26183.19
0+140.00	362.09	7954.73	34137.93
0+160.00	378.92	7410.10	41548.03
0+180.00	429.73	8086.45	49634.48
0+200.00	414.60	8443.28	58077.76
0+220.00	374.26	7888.60	65966.36
0+240.00	350.13	7243.86	73210.22
0+260.00	376.29	7264.22	80474.44
0+280.00	410.46	7867.59	88342.02
0+300.00	425.13	8355.90	96697.93
0+320.00	414.43	8395.56	105093.48
0+340.00	394.82	8092.48	113185.96
0+360.00	324.31	7191.30	120377.26
0+380.00	208.65	5329.58	125706.84
0+400.00	155.41	3640.53	129347.37
0+420.00	139.69	2950.93	132298.30
0+440.00	179.76	3194.45	135492.75
0+460.00	154.42	3341.84	138834.59
0+480.00	135.54	2899.66	141734.25
0+500.00	169.05	3045.88	144780.13
0+520.00	219.17	3882.14	148662.27
0+540.00	290.99	5101.61	153763.87
0+560.00	348.33	6393.23	160157.11
0+580.00	366.63	7149.65	167306.76
0+600.00	274.48	6411.15	173717.91
0+620.00	126.83	4013.08	177730.98
0+631.00	64.67	1053.22	178784.21

- NOTAS:
1. TODAS LAS DIMENSIONES Y COTAS DE NIVEL ESTÁN EN METROS, A MENOS QUE SE INDIQUE LO CONTRARIO.
 2. SISTEMA COORDENADAS DE REFERENCIA: WGS84 ZONA 17S.
 3. LOS PLANOS Y LAS ESCALAS ESTÁN PREPARADOS EN FORMATO A3.
 4. LAS COORDENADAS Y NIVELES ESTÁN REFERIDOS A NIVELES ORTOMÉTRICOS (m.s.n.m.)
 5. EL LÍMITE PROYECTADO DEBE SER VERIFICADO EN CAMPO POR EL INGENIERO RESPONSABLE DE LA OBRA MEDIANTE UN LEVANTAMIENTO TOPOGRÁFICO ACTUALIZADO.



LEYENDA PLANTA	
	CURVAS DE NIVEL TERRENO NATURAL
	ACCESOS
	LÍMITE ÁREA AUXILIAR
	ÁREA ACOPIO

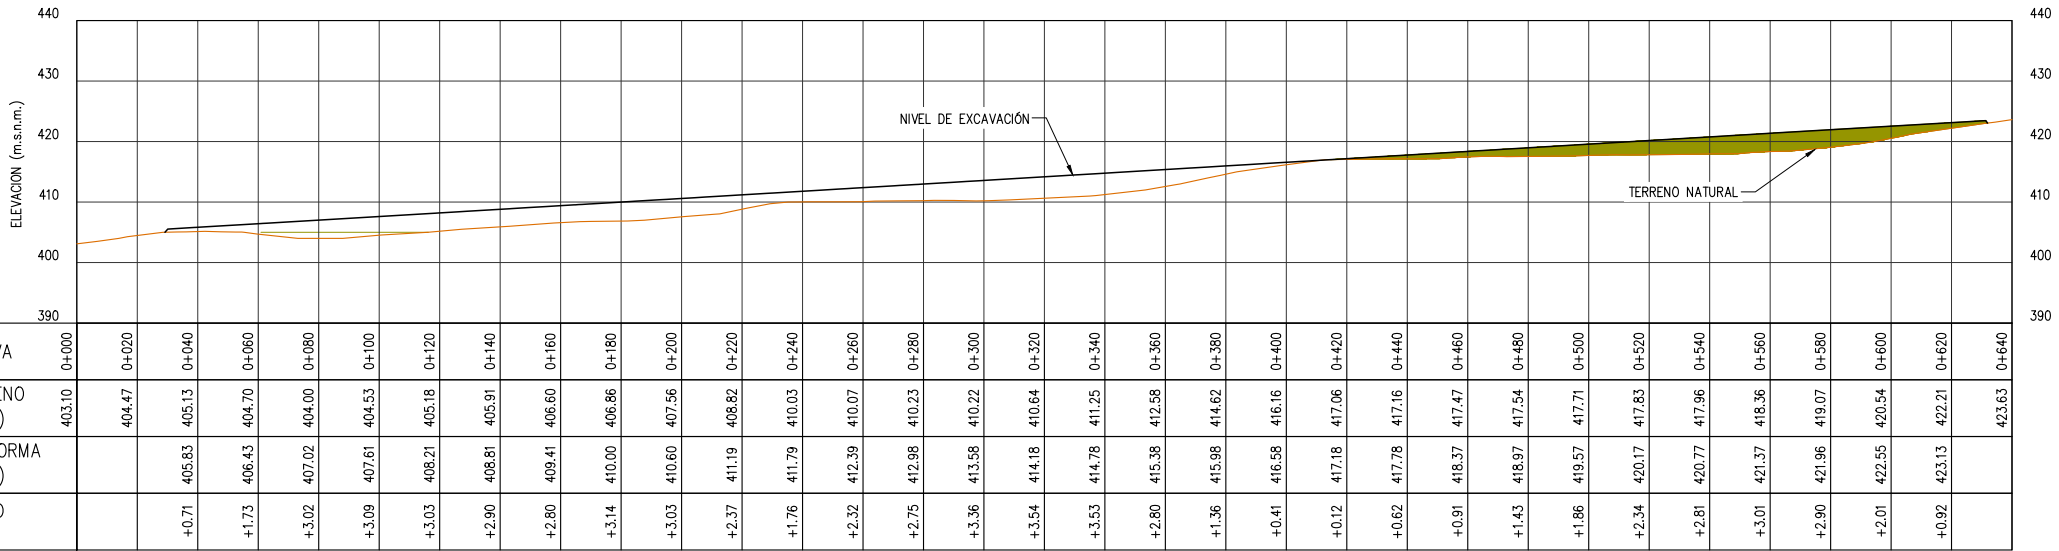

ACOPIO ACM 7.10-C
PERFIL LONGITUDINAL
ESC. H:1/2,500 V:1/1,250

LEYENDA PERFIL	
	COTA TERRENO
	COTA PLATAFORMA
	RELLENO

RECONSTRUCCIÓN	
REVISIÓN DE DOCUMENTOS TÉCNICOS	
☐ A- ACEPTADO	
☐ B- ACEPTADO CON COMENTARIOS	
☐ C- RECHAZADO	
FIRMA	FECHA

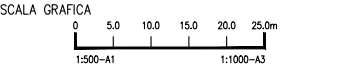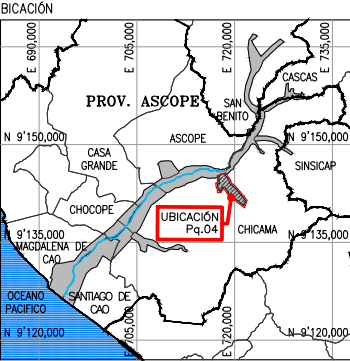

LEYENDA
SISTEMA DE PROYECCIÓN:
UNIVERSAL TRANSVERSAL MERCATOR (UTM) , ZONA 17 SUR
DATUM : SISTEMA GEODESICO MUNDIAL (WGS 84)
FUENTE : EQUIPO TÉCNICO

ROO	08.2023	EMITIDO REV. Y COMENTARIO	J.O.	R.E.
REV N°	FECHA	DESCRIPCION DE LA REVISION	REV.	DIR.

		FECHA	FIRMA
DISÑO :	ALLAN GONZALEZ	25.08.2023	
DIBUJO :	ROGER ROSILLO	25.08.2023	
REVISION :	ALBERTO PRIETO	25.08.2023	
APROBACION :	ING. JOSE LUIS OBLITAS	25.08.2023	
DIRECTOR DE PROYECTO :	ING. RICARDO A. ECHEGARAY N.	25.08.2023	



SOLUCIONES INTEGRALES
ENTREGA DE LAS DEFENSAS
RIBERENAS RÍO CHICAMA
Y RÍO VIRÚ (PAQUETE 9R-06)
PROYECTO 4 - CUI 2509625
PAQUETE 04
QUEBRADA ALTO PERU / SAUSAL

PLANO
ACOPIO ACM 7.10-C
PLANTA Y PERFIL LONGITUDINAL

ESPECIALIDAD :
MEDIO AMBIENTE

USO :
653-DIQUES TRANSVERSALES-4

ZONA :
CHICAMA-ASCOPE-LA LIBERTAD

ESCALA :
1/1,000

FECHA :
25.08.2023

REV :
ROO

CODIGO DEL PLANO :
400195-OHL001-653-XX-DR-EN-010038