


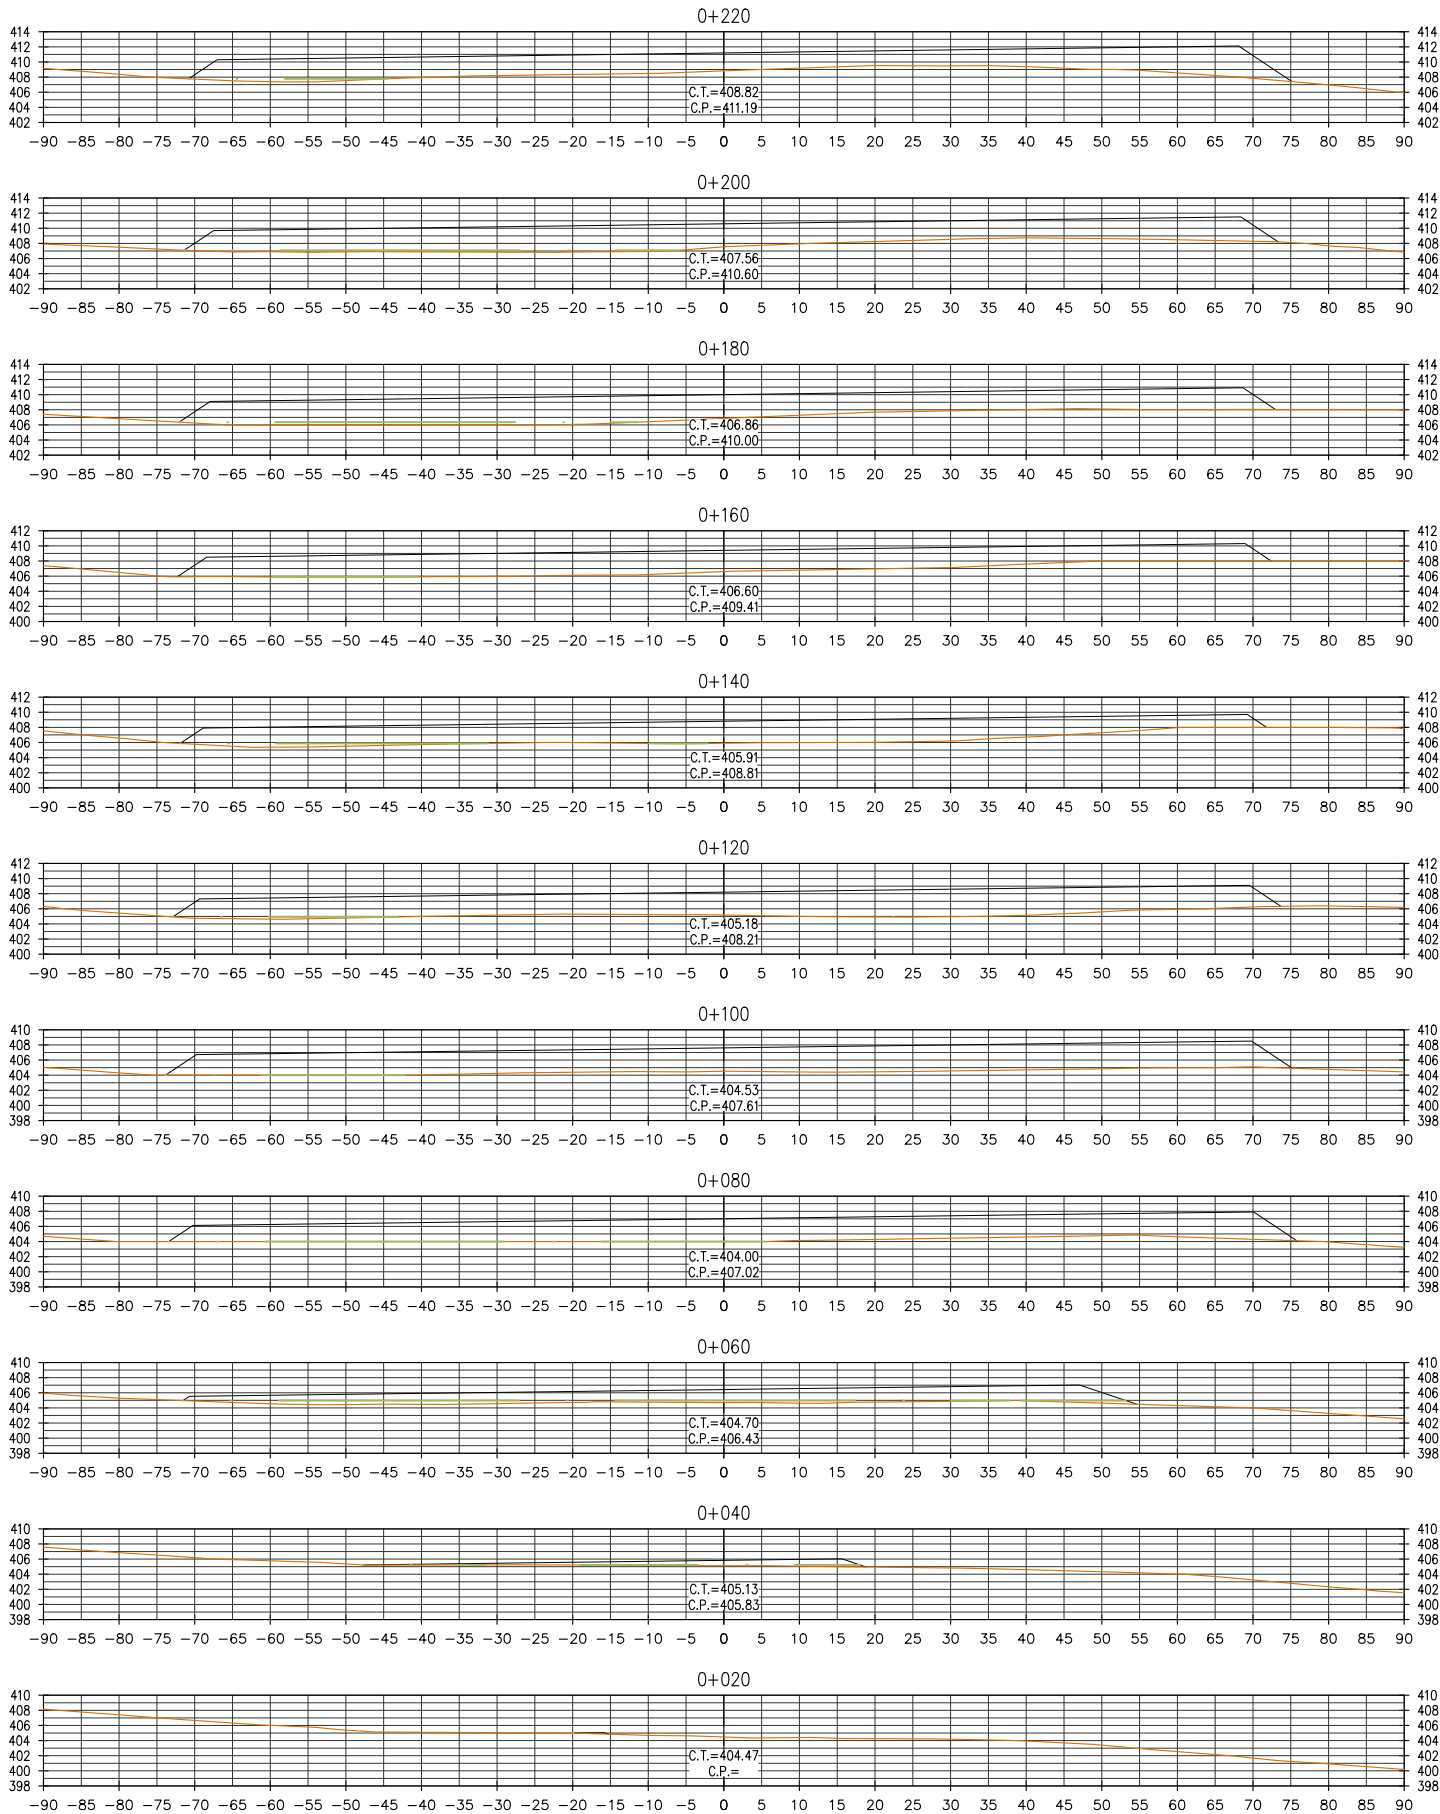

RELLENO 374.26 (m2)

RELLENO 414.60 (m2)

RELLENO 429.73 (m2)

RELLENO 378.92 (m2)

RELLENO 362.09 (m2)

RELLENO 433.38 (m2)

RELLENO 458.27 (m2)

RELLENO 406.80 (m2)

RELLENO 196.74 (m2)

RELLENO 30.45 (m2)

RELLENO 0.42 (m2)

NOTAS

-C.T.= COTA TERRENO
-C.P.= COTA PLATAFORMA
-LISTADO DE MEDICIONES EN SUSTENTO DE METRADOS

LEYENDA DE MATERIALES

RELLENO TERRENO NATURAL

RECONSTRUCCIÓN

REVISIÓN DE DOCUMENTOS TÉCNICOS


☐ A- ACEPTADO
☐ B- ACEPTADO CON COMENTARIOS
☐ C- RECHAZADO

FIRMA

FECHA



ESCALA GRAFICA

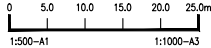

LEYENDA

SISTEMA DE PROYECCIÓN:
UNIVERSAL TRANSVERSAL MERCATOR (UTM) , ZONA 17 SUR
DATUM : SISTEMA GEODESICO MUNDIAL (WGS 84)
FUENTE : EQUIPO TÉCNICO

.	.	.	.	.	.
.	.	.	.	.	.
.	.	.	.	.	.
.	.	.	.	.	.

R00	08.2023	EMITIDO REV. Y COMENTARIO	J.O.	R.E.
REV N°	FECHA	DESCRIPCION DE LA REVISION	REV.	DIR.

	FECHA	FIRMA
DISEÑO : ALLAN GONZALEZ	25.08.2023	
DIBUJO : ROGER ROSILLO	25.08.2023	
REVISION : ALBERTO PRIETO	25.08.2023	
APROBACION : ING. JOSE LUIS OBLITAS	25.08.2023	
DIRECTOR DE PROYECTO : ING. RICARDO A. ECHegaray N.	25.08.2023	



SOLUCIONES INTEGRALES
ENTREGA DE LAS DEFENSAS
RIBERENAS RÍO CHICAMA
Y RÍO VIRÚ (PAQUETE 9R-06)
PROYECTO 4 - CUI 2509625
PAQUETE 04
QUEBRADA ALTO PERU / SAUSAL

PLANO
ACOPIO ACM 7.10-C
SECCIONES TRANSVERSALES
1 DE 3

ESPECIALIDAD :
MEDIO AMBIENTE

USO :
653-DIQUES TRANSVERSALES-4

ZONA :
CHICAMA-ASCOPE-LA LIBERTAD

ESCALA :
1/1,000

FECHA :
25.08.2023

REV :
R00

CODIGO DEL PLANO :
400195-OHL001-653-XX-DR-EN-010039