


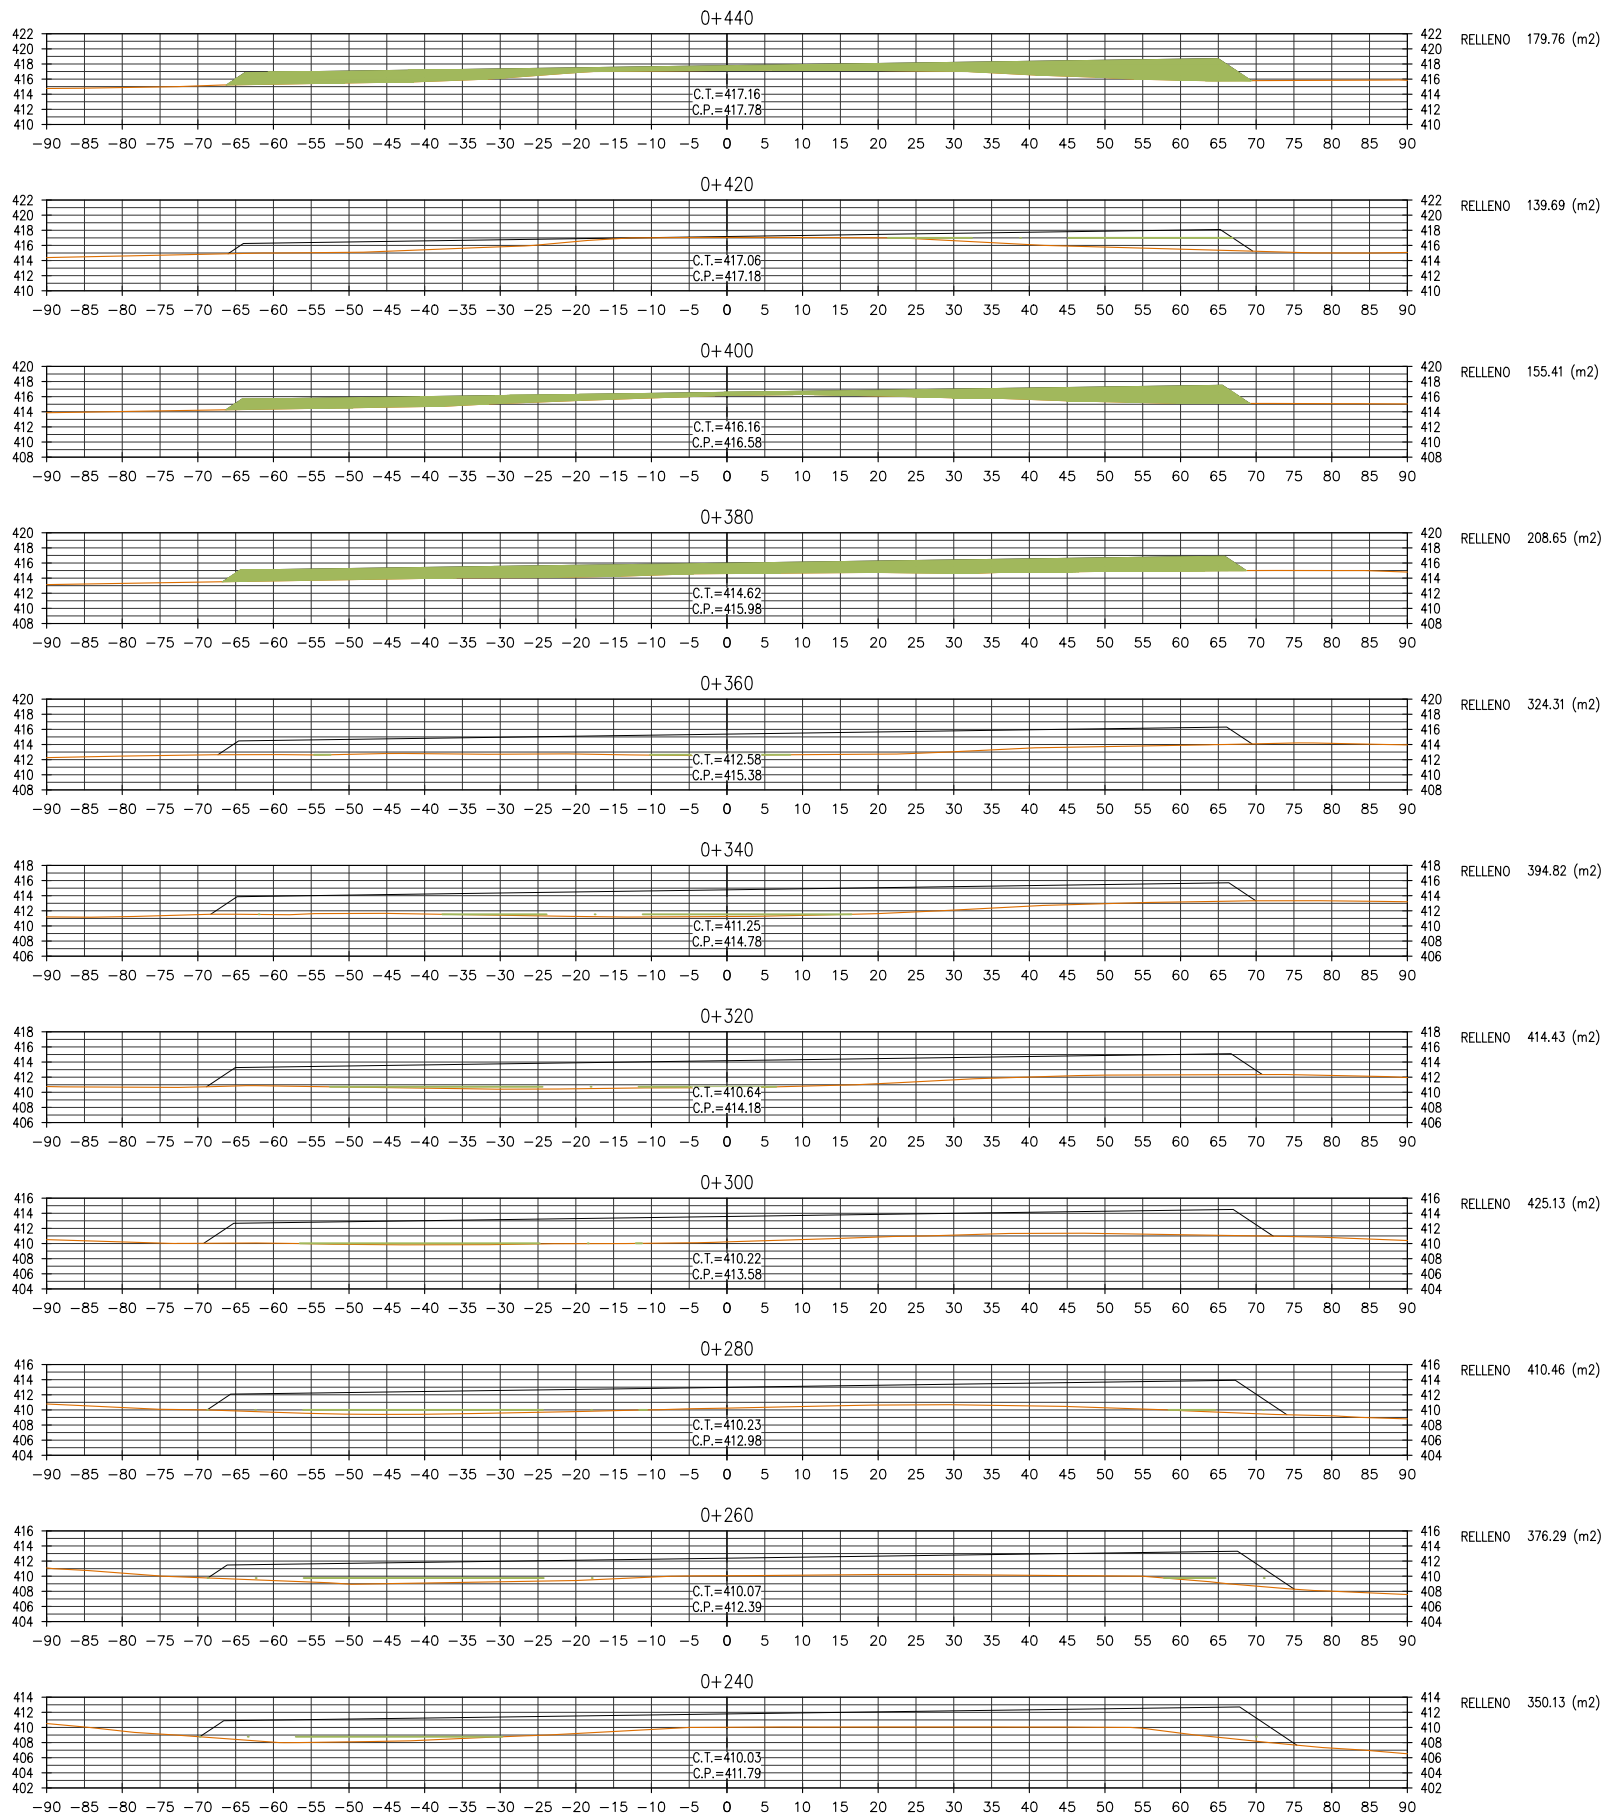

NOTAS

-C.T.= COTA TERRENO
-C.P.= COTA PLATAFORMA
-LISTADO DE MEDICIONES EN SUSTENTO DE METRADOS

LEYENDA DE MATERIALES

RELLENO TERRENO NATURAL

RECONSTRUCCIÓN


REVISIÓN DE DOCUMENTOS TÉCNICOS

☐ A- ACEPTADO

☐ B- ACEPTADO CON COMENTARIOS

☐ C- RECHAZADO

FIRMA FECHA

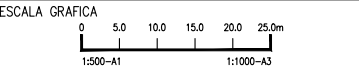

LEYENDA

SISTEMA DE PROYECCIÓN:
UNIVERSAL TRANSVERSAL MERCATOR (UTM) , ZONA 17 SUR
DATUM : SISTEMA GEODÉSICO MUNDIAL (WGS 84)
FUENTE : EQUIPO TÉCNICO

.	.	.	.	.	.
.	.	.	.	.	.
.	.	.	.	.	.
.	.	.	.	.	.

ROO	08.2023	EMITIDO REV. Y COMENTARIO	J.O.	R.E.
REV N°	FECHA	DESCRIPCION DE LA REVISION	REV.	DIR.

	FECHA	FIRMA
DISEÑO : ALLAN GONZALEZ	25.08.2023	 Allan Gonzalez C. Ing. Civil
DIBUJO : ROGER ROSILLO	25.08.2023	 Roger Rosillo L. Técnico CAD
REVISION : ALBERTO PRIETO	25.08.2023	 Alberto Prieto T. Ing. Civil, Geodesta CIP 27911-1
APROBACION : ING. JOSE LUIS OBLITAS	25.08.2023	 Ing. Jose Luis Oblitas CIP 27911-1
DIRECTOR DE PROYECTO : ING. RICARDO A. ECHEGARAY N.	25.08.2023	 Ricardo A. Echegaray N. Ing. Civil, Geodesta CIP 27911-1



SOLUCIONES INTEGRALES
ENTREGA DE LAS DEFENSAS
RIBERENAS RÍO CHICAMA
Y RÍO VIRÚ (PAQUETE 9R-06)
PROYECTO 4 - CUI 2509625

PAQUETE 04
QUEBRADA ALTO PERU / SAUSAL

PLANO

ACOPIO ACM 7.10-C

SECCIONES TRANSVERSALES

2 DE 3

ESPECIALIDAD :

MEDIO AMBIENTE

USO :

653-DIQUES TRANSVERSALES-4

ZONA :

CHICAMA-ASCOPE-LA LIBERTAD

ESCALA : 1/1,000

FECHA : 25.08.2023

REV : R00

CODIGO DEL PLANO :

400195-OHL001-653-XX-DR-EN-010040