




RELLENO 64.67 (m2)

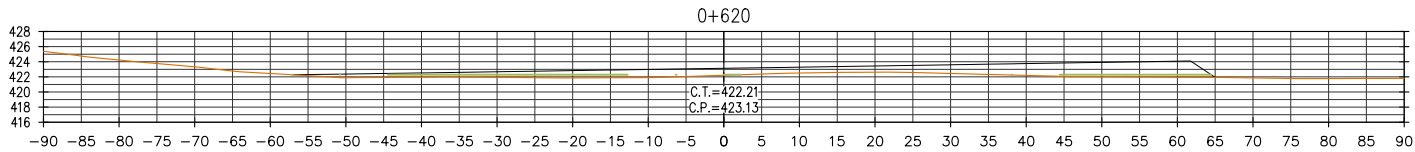


RELLENO 126.83 (m2)

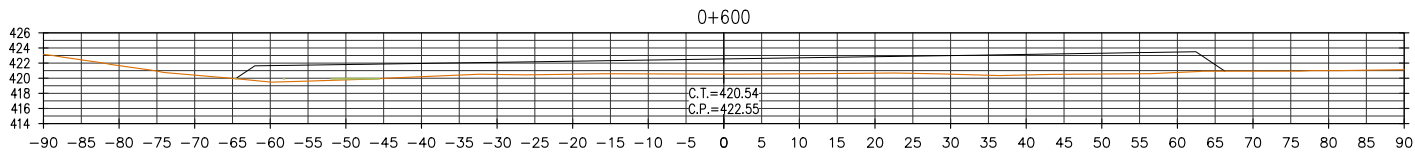


RELLENO 274.48 (m2)

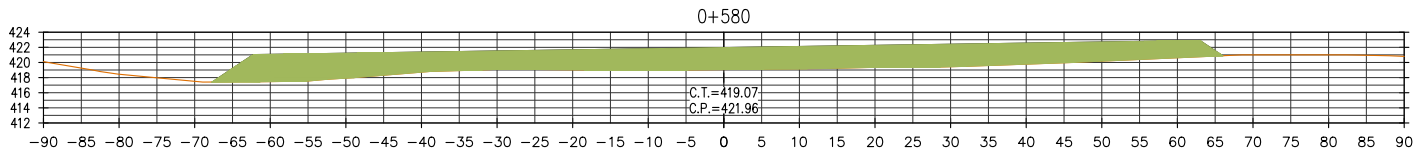


RELLENO 366.63 (m2)

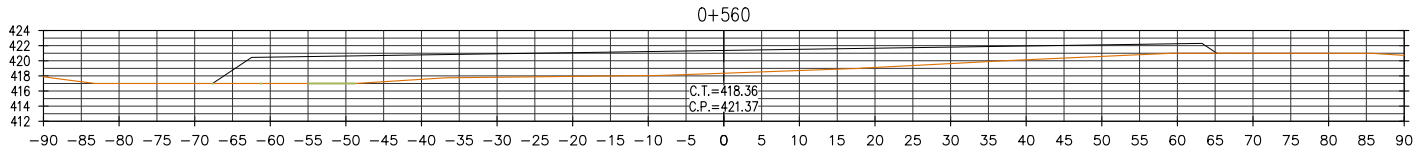


RELLENO 348.33 (m2)

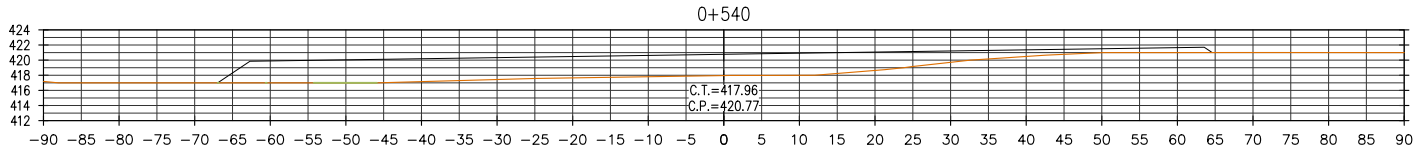


RELLENO 290.99 (m2)

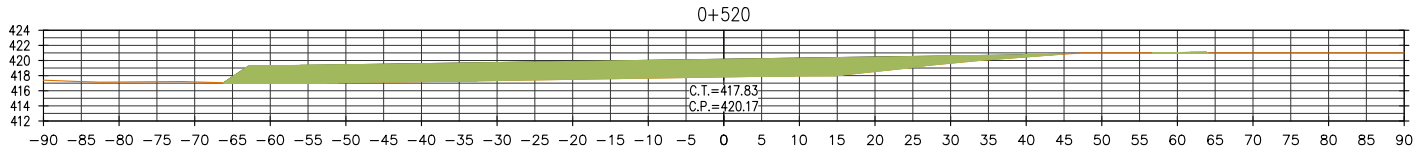


RELLENO 219.17 (m2)

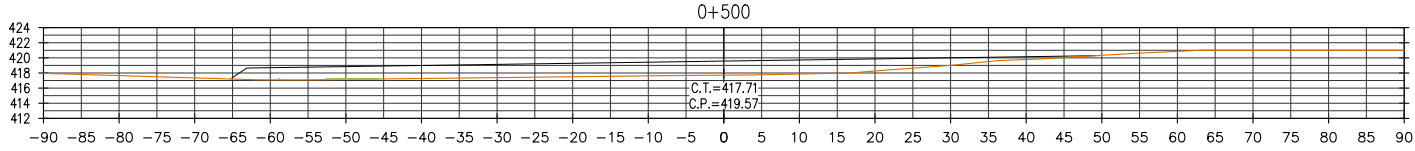

RELLENO 169.05 (m2)

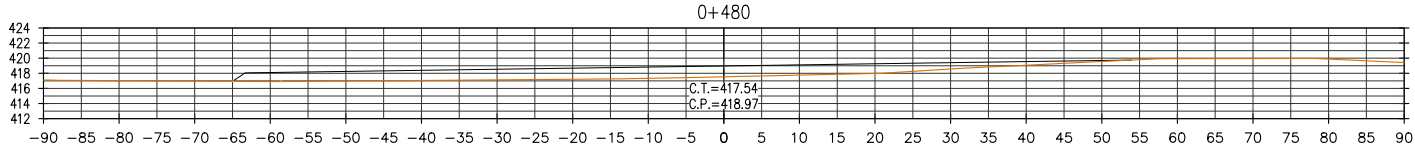

RELLENO 135.54 (m2)

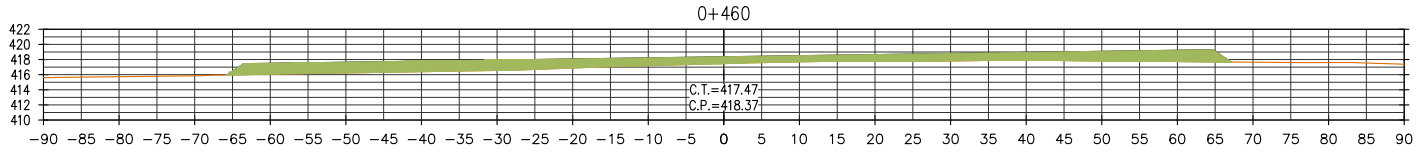

RELLENO 154.42 (m2)

NOTAS

-C.T.= COTA TERRENO
-C.P.= COTA PLATAFORMA
-LISTADO DE MEDICIONES EN SUSTENTO DE METRADOS

LEYENDA DE MATERIALES

RELLENO TERRENO NATURAL

VOLUMEN RESUMEN ACM 7.10-C

MATERIAL	VOLUMEN (m3)
RELLENO	178784.21

RECONSTRUCCIÓN

REVISIÓN DE DOCUMENTOS TÉCNICOS

- ☐ A- ACEPTADO
☐ B- ACEPTADO CON COMENTARIOS
☐ C- RECHAZADO

FIRMA FECHA



ESCALA GRAFICA
0 5.0 10.0 15.0 20.0 25.0m
1:500-A1 1:1000-A3

LEYENDA
SISTEMA DE PROYECCIÓN:
UNIVERSAL TRANSVERSAL MERCATOR (UTM) , ZONA 17 SUR
DATUM : SISTEMA GEODESICO MUNDIAL (WGS 84)
FUENTE : EQUIPO TÉCNICO

.	.	.	.	.	.
.	.	.	.	.	.
.	.	.	.	.	.
.	.	.	.	.	.

ROO	08.2023	EMITIDO REV. Y COMENTARIO	J.O.	R.E.
REV NT	FECHA	DESCRIPCION DE LA REVISION	REV.	DIR.

	FECHA	FIRMA
DISEÑO : ALLAN GONZALEZ	25.08.2023	
DIBUJO : ROGER ROSILLO	25.08.2023	
REVISION : ALBERTO PRIETO	25.08.2023	
APROBACION : ING. JOSE LUIS OBLITAS	25.08.2023	
DIRECTOR DE PROYECTO : ING. RICARDO A. ECHEGARAY N.	25.08.2023	



SOLUCIONES INTEGRALES
ENTREGA DE LAS DEFENSAS
RIBERENAS RÍO CHICAMA
Y RÍO VIRÚ (PAQUETE 9R-06)
PROYECTO 4 - CUI 2509625
PAQUETE 04
QUEBRADA ALTO PERU / SAUSAL

PLANO
ACOPIO ACM 7.10-C
SECCIONES TRANSVERSALES
3 DE 3

ESPECIALIDAD :
MEDIO AMBIENTE

USO :
653-DIQUES TRANSVERSALES-4

ZONA :
CHICAMA-ASCOPE-LA LIBERTAD

ESCALA :
1/1,000

FECHA :
25.08.2023

REV :
R00

CODIGO DEL PLANO :
400195-OHL001-653-XX-DR-EN-010041