


Transicion Baden a Canal AP-CA-3


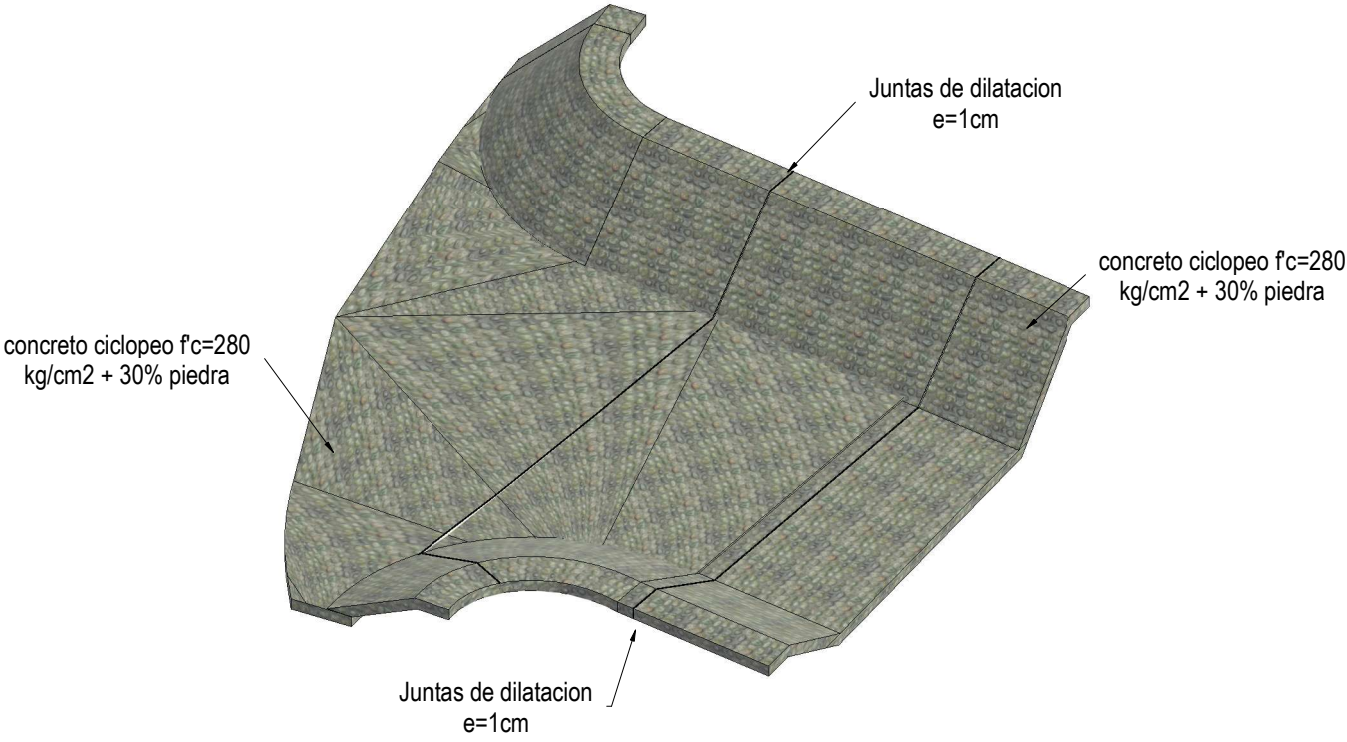


Resumen-Concreto ciclopeo f'c=280 kg/cm2 + 30% piedra		
Tipo	03_04_01_DSI_Ud_Nombre_de_partida 1	Material: Volumen
CanalT1 - Losa	Suministro, colocacion de concreto ciclopeo f'c=280 kg/cm2 + 30% piedra	264.05 m³
CanalT1 - Muro MD	Suministro, colocacion de concreto ciclopeo f'c=280 kg/cm2 + 30% piedra	97.13 m³
CanalT1 - Muro MI	Suministro, colocacion de concreto ciclopeo f'c=280 kg/cm2 + 30% piedra	123.66 m³
CanalT2 - Losa	Suministro, colocacion de concreto ciclopeo f'c=280 kg/cm2 + 30% piedra	74.81 m³
CanalT2 - Muro MD	Suministro, colocacion de concreto ciclopeo f'c=280 kg/cm2 + 30% piedra	24.73 m³
CanalT2 - Muro MI	Suministro, colocacion de concreto ciclopeo f'c=280 kg/cm2 + 30% piedra	25.20 m³
Transición a Baden - Losa	Suministro, colocacion de concreto ciclopeo f'c=280 kg/cm2 + 30% piedra	28.33 m³
Transición a Baden - Muro MD	Suministro, colocacion de concreto ciclopeo f'c=280 kg/cm2 + 30% piedra	5.40 m³
Transición a Baden - Muro MI	Suministro, colocacion de concreto ciclopeo f'c=280 kg/cm2 + 30% piedra	4.91 m³
Transición de Canal - Losa	Suministro, colocacion de concreto ciclopeo f'c=280 kg/cm2 + 30% piedra	16.13 m³
Transición de Canal - Muro MD	Suministro, colocacion de concreto ciclopeo f'c=280 kg/cm2 + 30% piedra	5.63 m³
Transición de Canal - Muro MI	Suministro, colocacion de concreto ciclopeo f'c=280 kg/cm2 + 30% piedra	6.69 m³
Total general: 12		676.67 m³

Resumen - Metrado de Encofrado		
Tipo	03_04_03_DSI_Ud_Nombre_de_partida 2	Material: Área
CanalT1 - Losa	Suministro, habilitación, encofrado y desencofrado para estructuras	54.65 m²
CanalT1 - Muro MD	Suministro, habilitación, encofrado y desencofrado para estructuras	54.86 m²
CanalT1 - Muro MI	Suministro, habilitación, encofrado y desencofrado para estructuras	60.86 m²
CanalT2 - Losa	Suministro, habilitación, encofrado y desencofrado para estructuras	44.64 m²
CanalT2 - Muro MD	Suministro, habilitación, encofrado y desencofrado para estructuras	189.30 m²
CanalT2 - Muro MI	Suministro, habilitación, encofrado y desencofrado para estructuras	193.19 m²
Transición a Baden - Losa	Suministro, habilitación, encofrado y desencofrado para estructuras	5.83 m²
Transición a Baden - Muro MD	Suministro, habilitación, encofrado y desencofrado para estructuras	1.93 m²
Transición a Baden - Muro MI	Suministro, habilitación, encofrado y desencofrado para estructuras	1.80 m²
Transición de Canal - Losa	Suministro, habilitación, encofrado y desencofrado para estructuras	3.49 m²
Transición de Canal - Muro MD	Suministro, habilitación, encofrado y desencofrado para estructuras	3.83 m²
Transición de Canal - Muro MI	Suministro, habilitación, encofrado y desencofrado para estructuras	4.16 m²
Total general		618.54 m²

Resumen - Metrado de Juntas		
Tipo	03_04_01_DSI_Ud_Nombre_de_partida 1	Longitud
Junta Poliestireno 1.0cm	Juntas de dilatacion e=1cm	544.180
Total general		544.180

Transicion Canal AP-CA-3 a AP-CA-4

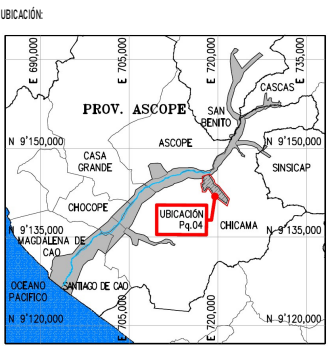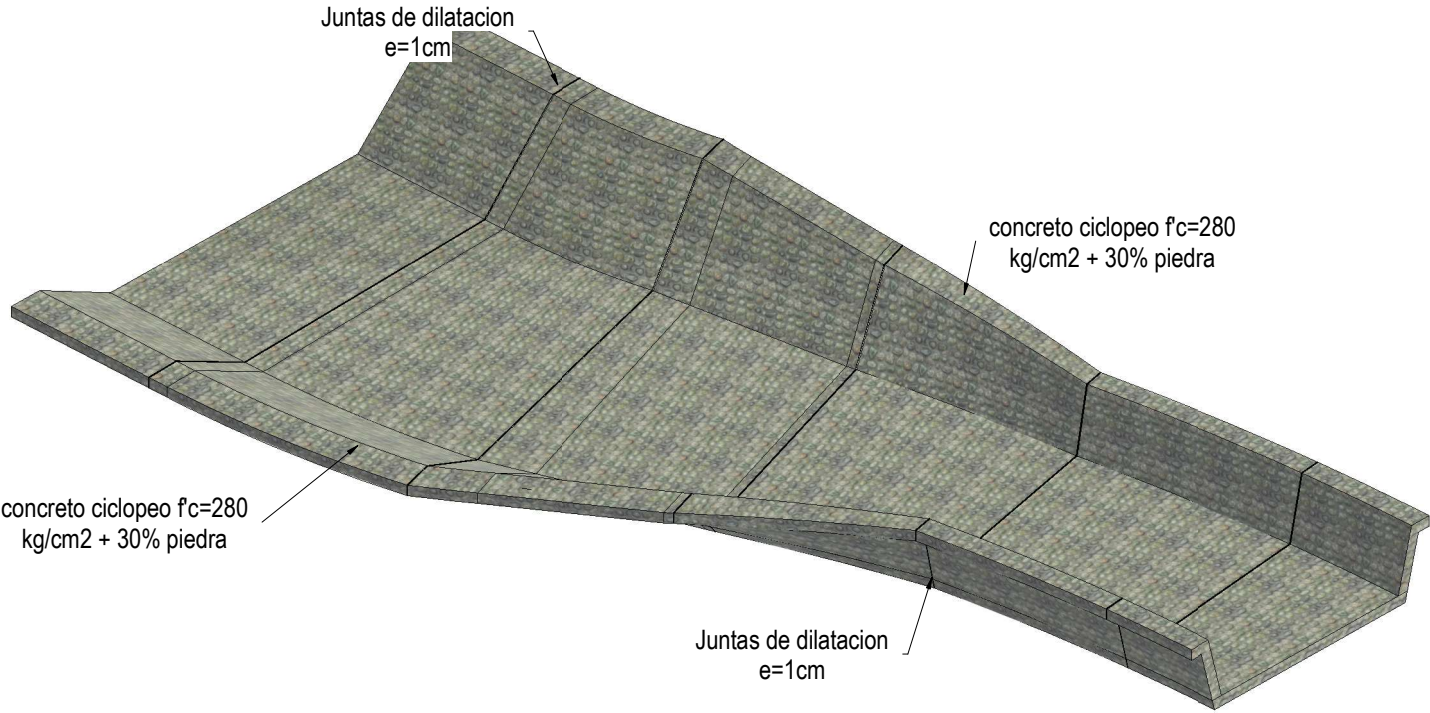

ESCALA GRAFICA:

LEYENDA:

Sistema de Proyección:
Universal Transversal Mercator (UTM) , Zona 17 Sur
Datum : Sistema Geodesico Mundial (WGS 84)
Fuente : Equipo Técnico

ROO	08/2023	EMITIDO PARA REVISIÓN Y COMENTARIOS	J.O.	R.E.
REV N°	FECHA	DESCRIPCIÓN DE LA REVISIÓN	REV.	DIR.

	FECHA	FIRMA
DISEÑO ALBERTO PRIETO	25/08/2023	Alberto Prieto L. Ingeniero Civil CIP 20701-1
DIBUJO ROGER ROSILLO	25/08/2023	Roger Rosillo L. Tecnico CAD
REVISIÓN ALBERTO PRIETO	25/08/2023	Alberto Prieto L. Ingeniero Civil CIP 20701-1
APROBACIÓN: ING. JOSE LUIS OBLITAS	25/08/2023	Jose Luis Oblitas Ingeniero Civil CIP 20701-1
DIRECTOR DE PROYECTO: ING. RICARDO A. ECHEGARAY N.	25/08/2023	Ricardo A. Echegaray N. Ingeniero Civil CIP 20701-1



TÍTULO:
**SOLUCIONES INTEGRALES
ENTREGA DE LAS DEFENSAS
RIBERENAS RÍO CHICAMA
Y RÍO VIRÚ
(PAQUETE 9R-06)
PROYECTO 4 - CUI 2509625
PAQUETE 04
QUEBRADA ALTO PERU / SAUSAL**

PLANO:
CANAL AP-CA-3, CANAL AP-CA-4
VISTAS ISOMETRICAS

ESPECIALIDAD:
BIM

USO:
653-DIQUES TRANSVERSALES-4

ZONA:
CHICAMA-ASCOPE-LA LIBERTAD

ESCALA:
INDICADA

FECHA:
25/08/2023

REV:
R00

CÓDIGO DEL PLANO:
400195-OHL001-653-XX-MD-BM-010003

REVISIÓN DE DOCUMENTOS TÉCNICOS

☐ A- ACEPTADO

☐ B- ACEPTADO CON COMENARIOS

☐ C- RECHAZADO

FIRMA

FECHA