




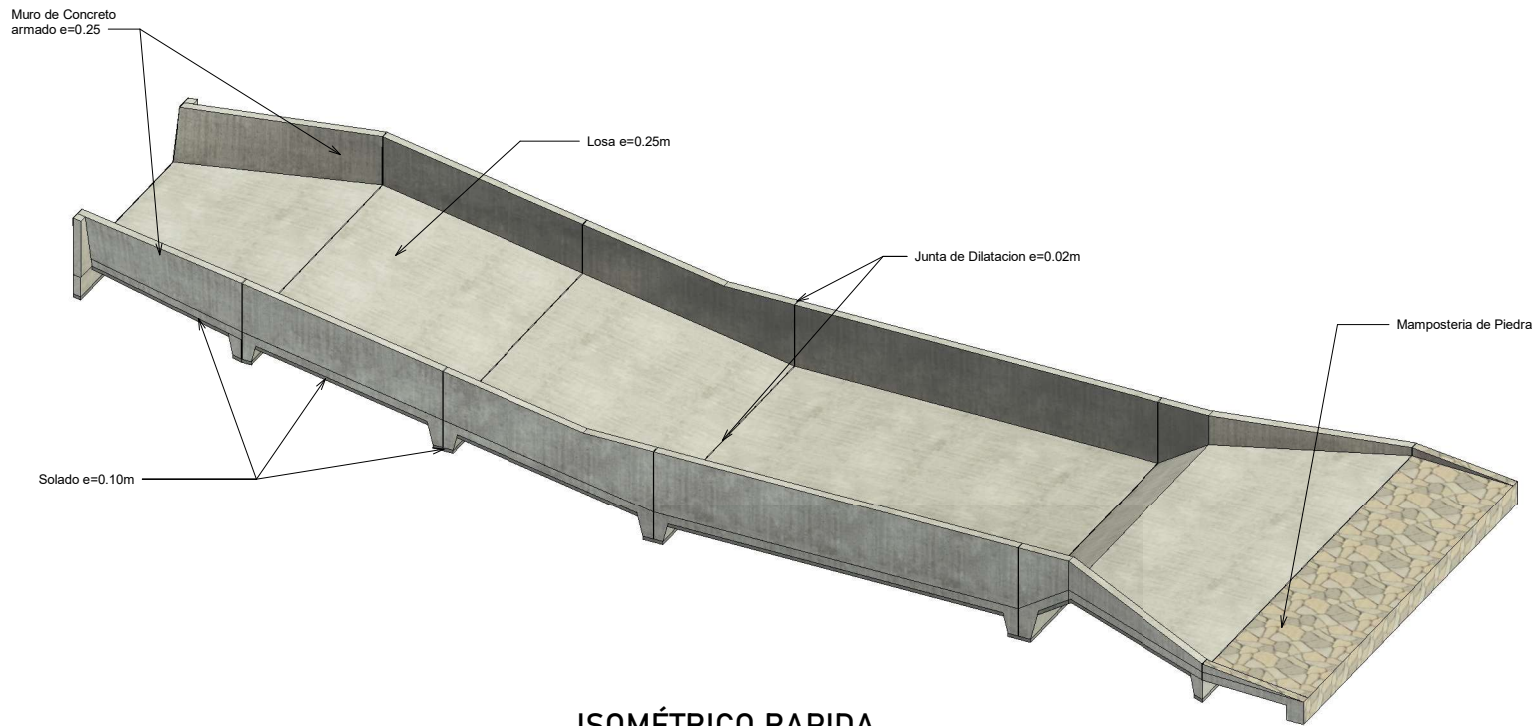


ISOMÉTRICO RAPIDA

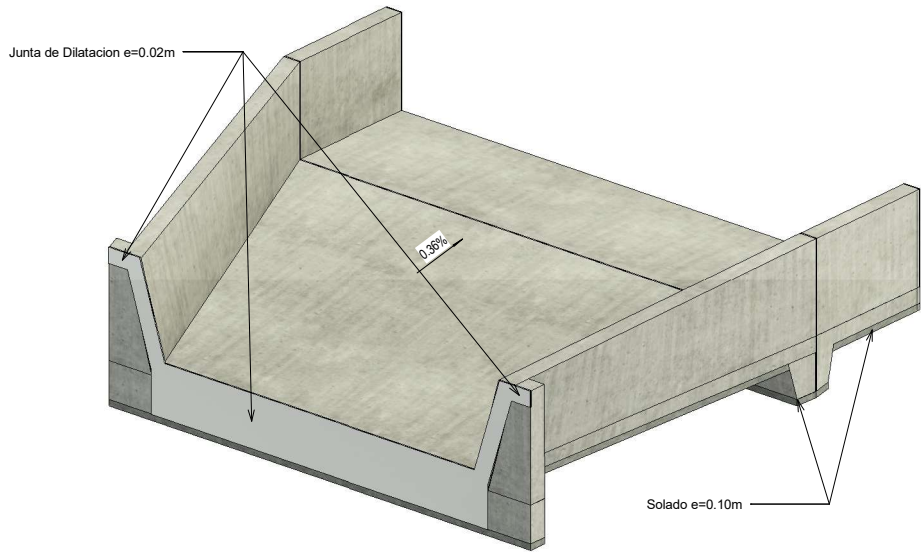

ISOMÉTRICO-SECCIÓN DE INGRESO

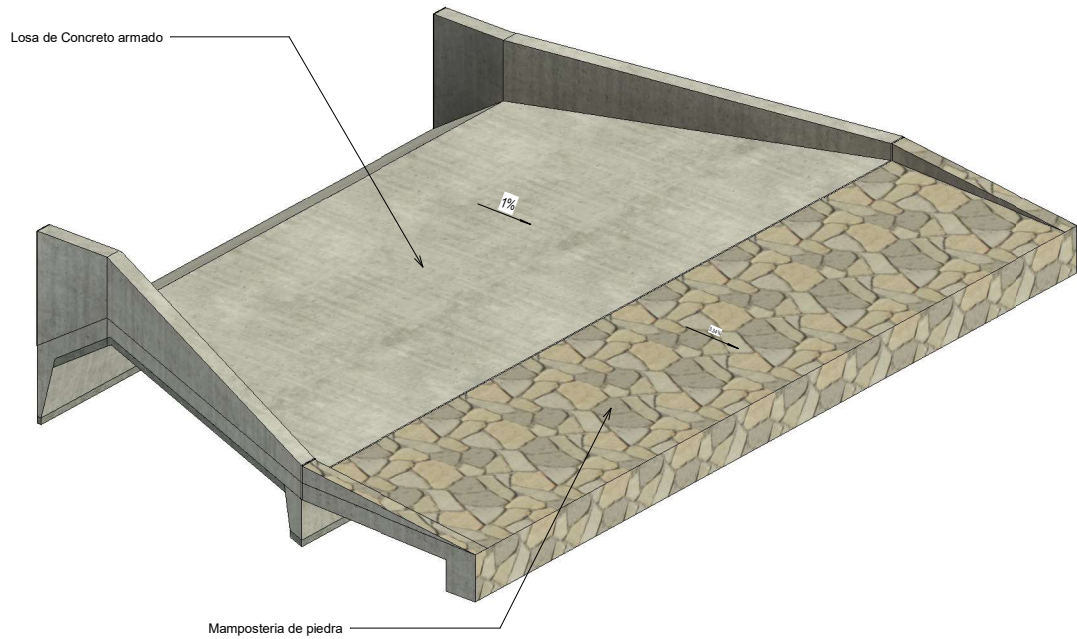

ISOMÉTRICO-SECCIÓN DE SALIDA

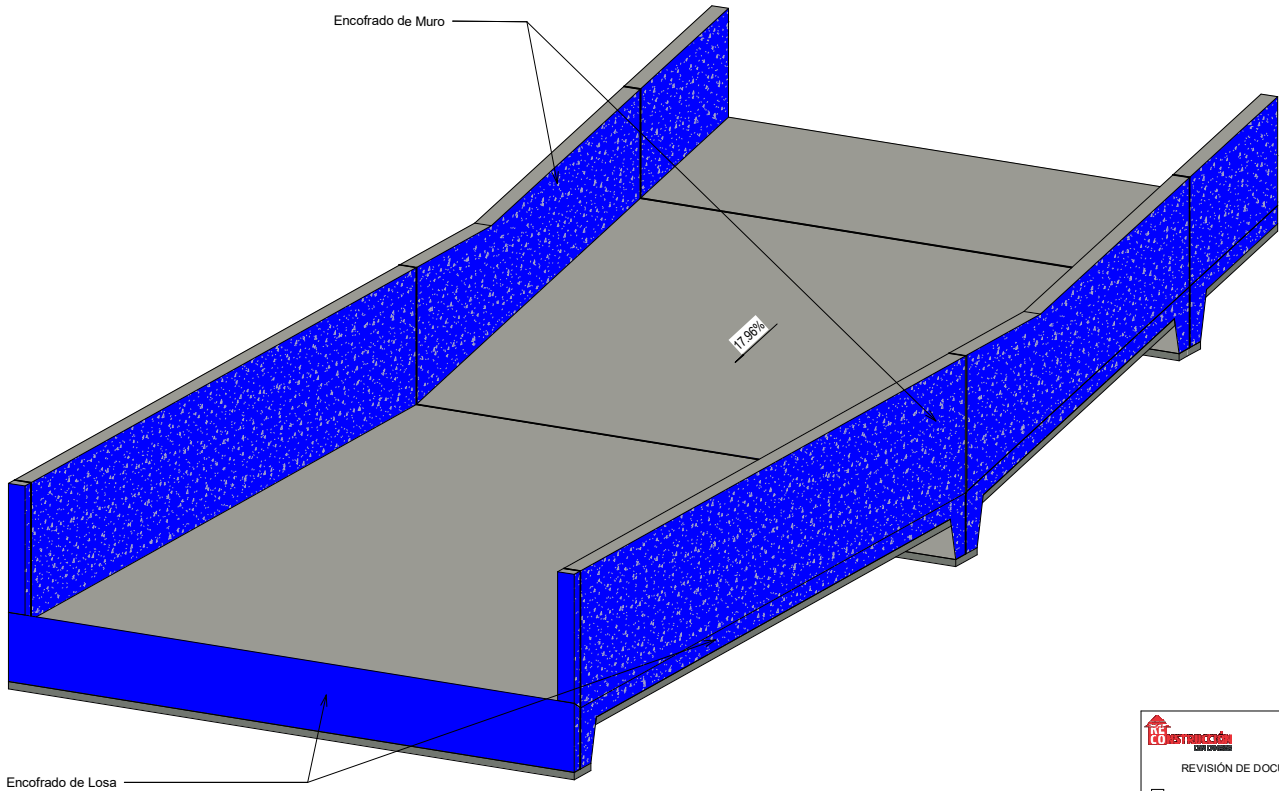


ISOMÉTRICO-ENCOFRADO

Resumen de Encofrado		
Nombre de Partida	Tipo	Total
Suministro, habilitación, encofrado y desencofrado para estructuras	Losa Inferior	11.12 m²
Suministro, habilitación, encofrado y desencofrado para estructuras	Losa Inferior	11.20 m²
Suministro, habilitación, encofrado y desencofrado para estructuras	Losa Inferior	11.32 m²
Suministro, habilitación, encofrado y desencofrado para estructuras	Losa Inferior	13.47 m²
Suministro, habilitación, encofrado y desencofrado para estructuras	Losa Inferior	7.89 m²
Suministro, habilitación, encofrado y desencofrado para estructuras	Mamposteria-Losa	1.96 m²
Suministro, habilitación, encofrado y desencofrado para estructuras	Mamposteria-Muro	1.49 m²
Suministro, habilitación, encofrado y desencofrado para estructuras	Muro Derecho	18.31 m²
Suministro, habilitación, encofrado y desencofrado para estructuras	Muro Derecho	20.28 m²
Suministro, habilitación, encofrado y desencofrado para estructuras	Muro Derecho	41.44 m²
Suministro, habilitación, encofrado y desencofrado para estructuras	Muro Derecho	10.38 m²
Suministro, habilitación, encofrado y desencofrado para estructuras	Muro Izquierdo	18.31 m²
Suministro, habilitación, encofrado y desencofrado para estructuras	Muro Izquierdo	20.28 m²
Suministro, habilitación, encofrado y desencofrado para estructuras	Muro Izquierdo	41.44 m²
Suministro, habilitación, encofrado y desencofrado para estructuras	Muro Izquierdo	10.43 m²
Suministro, habilitación, encofrado y desencofrado para estructuras	Muro Izquierdo	18.97 m²
Suministro, habilitación, encofrado y desencofrado para estructuras	Muro Izquierdo	18.97 m²
Total general: 17		277.28 m²

Resumen de Concreto Armado	
Nombre de Partida	Total
Concreto f'c=280kgf/cm2	122.27 m³
Total: 15	122.27 m³

Resumen de Concreto Simple		
Nombre de Partida	Elemento	Volumen
Suministro y colocación de concreto premezclado f'c=100 kg/cm2, e=0.10 m para solado	Solado e=0.10m	29.10 m³
Total general: 1		

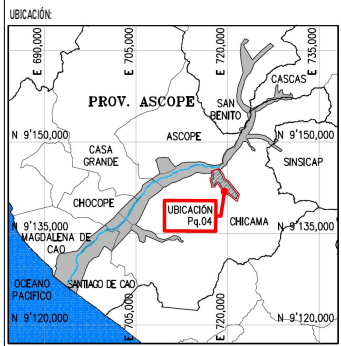

ESCALA GRAFICA:

LEYENDA:

Sistema de Proyección:
Universal Transversal Mercator (UTM) , Zona 17 Sur
Datum : Sistema Geodesico Mundial (WGS 84)
Fuente : Equipo Técnico

REV	Nº	FECHA	DESCRIPCIÓN DE LA REVISIÓN	REVISADO	DIRECTOR
R00	08/2023	EMITIDO REV. Y COMENTARIO	J.O.	R.E	

DISEÑO	FECHA	FIRMA
ALBERTO PRIETO	25/08/2023	Alberto Prieto T. Ingeniero Civil
ROGER ROSILLO	25/08/2023	Roger Rosillo L. Tecnico CAD
REVISIÓN		
ALBERTO PRIETO	25/08/2023	Alberto Prieto T. Ingeniero Civil
APROBACIÓN:		
ING. JOSE LUIS OBLITAS	25/08/2023	Jose Luis Oblitas Ingeniero Civil
DIRECTOR DE PROYECTO:		
ING. RICARDO A. ECHEGARAY N.	25/08/2023	Ricardo A. Echegaray N. Ingeniero Civil



TÍTULO:

**SOLUCIONES INTEGRALES
ENTREGA DE LAS DEFENSAS
RIBERENAS RÍO CHICAMA
Y RÍO VIRÚ
(PAQUETE 9R-06)
PROYECTO 4 - CUI 2509625
PAQUETE 04
QUEBRADA ALTO PERÚ / SAUZAL**

PLANO:

CANAL AP-CA-3, CANAL AP-CA-4
y RAPIDA AP - RP - 1
VISTAS ISOMÉTRICAS

ESPECIALIDAD:

BIM

USO:

653-DIQUES TRANSVERSALES-4

ZONA:

CHICAMA - ASCOPE - LA LIBERTAD

ESCALA:

INDICADA

FECHA:

25/08/2023

REV:

R00

CÓDIGO DEL PLANO:

400195-OHL001-653-XX-MD-BM-010004

REVISIÓN DE DOCUMENTOS TÉCNICOS

☐ A- ACEPTADO

☐ B- ACEPTADO CON COMENARIOS

☐ C- RECHAZADO

FIRMA _____ FECHA _____