



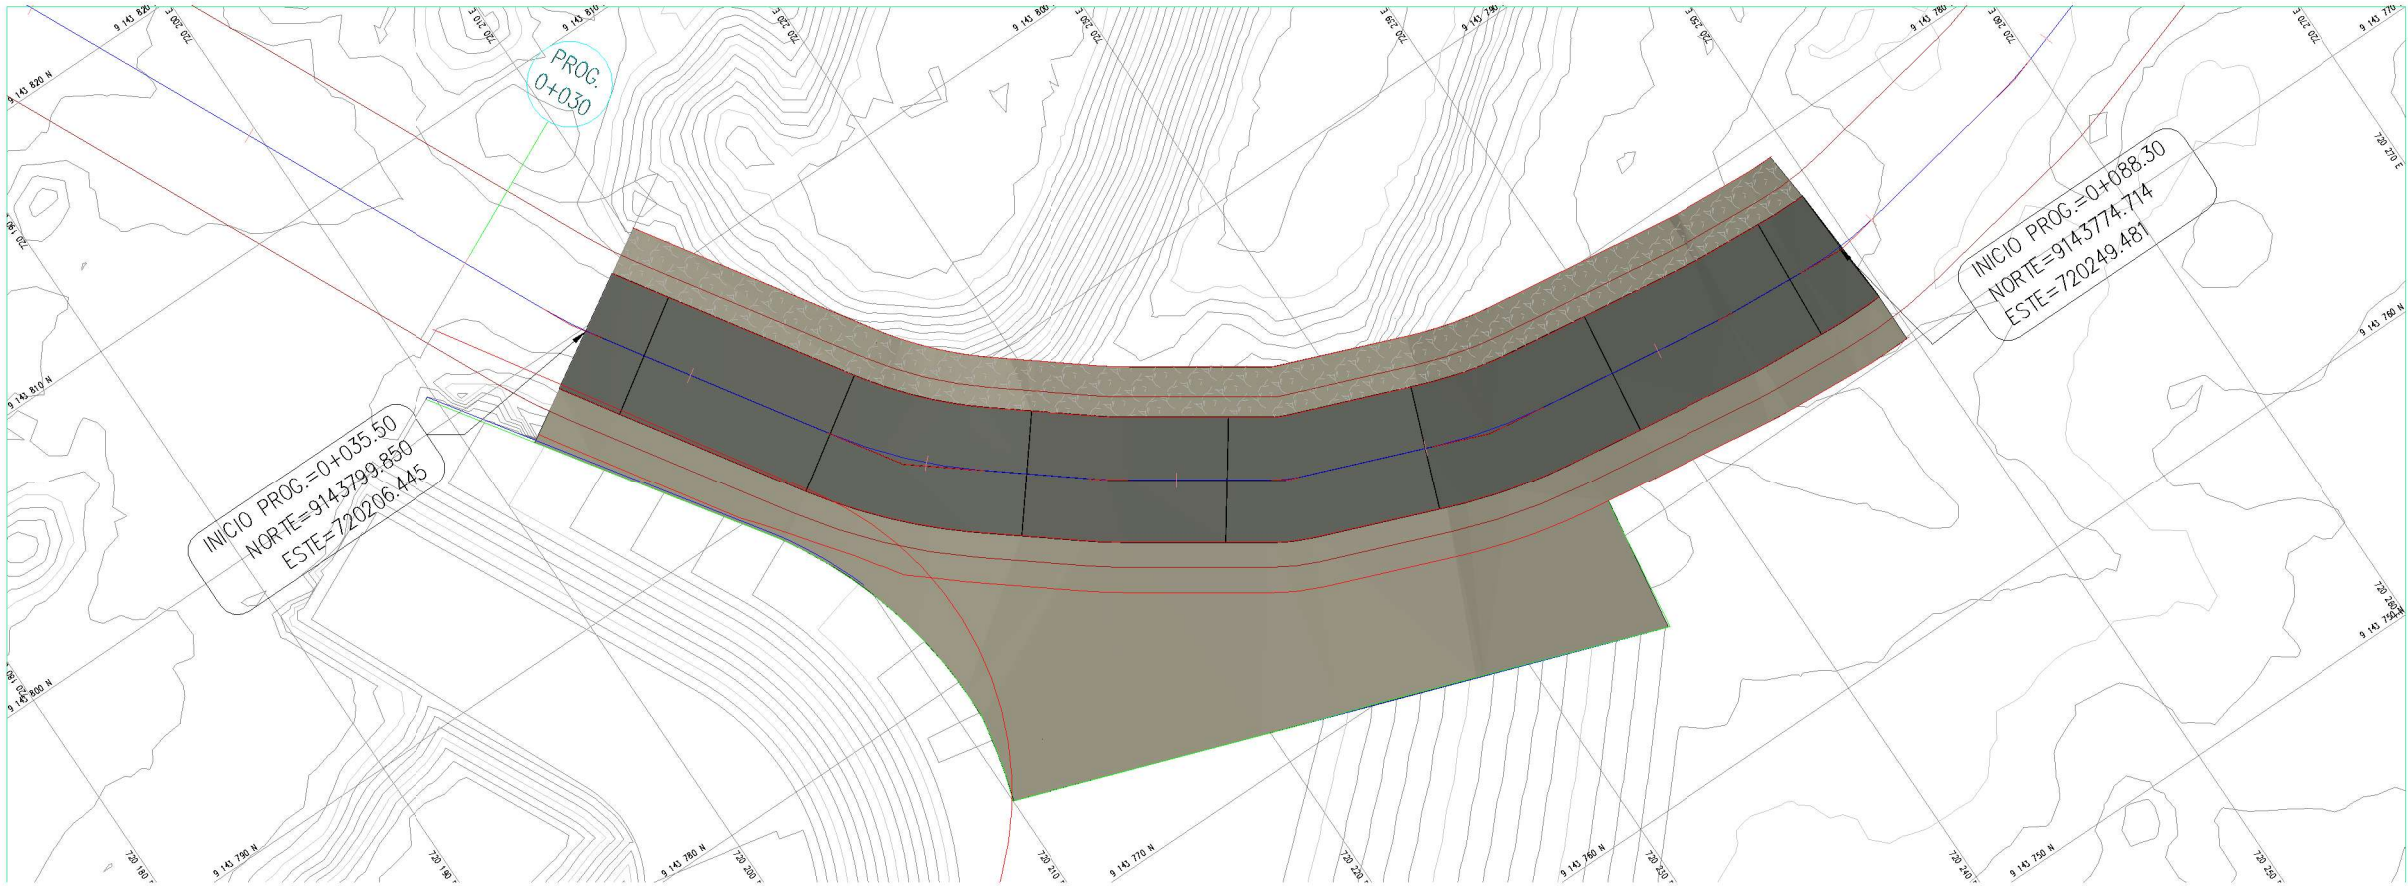

PLANTA
ESC: 1 : 150


CUADRO DE COORDENADAS					
PUNTO	NORTE	ESTE	PUNTO	NORTE	ESTE
1	9143800.38	720206.09	5	9143776.38	720233.90
2	9143788.43	720213.90	6	9143774.97	720244.25
3	9143783.32	720220.33	7	9143774.60	720249.55
4	9143779.38	720226.15			

LEYENDA	
	CONCRETO CLOPEO P=0.80 KSCM2 + 3% PIEDRA
	MAMPOSTERIA DE PIEDRA
	CURVAS MAYORES
	CURVAS MENORES
	GRE DE BACHO
	TERRENO NATURAL

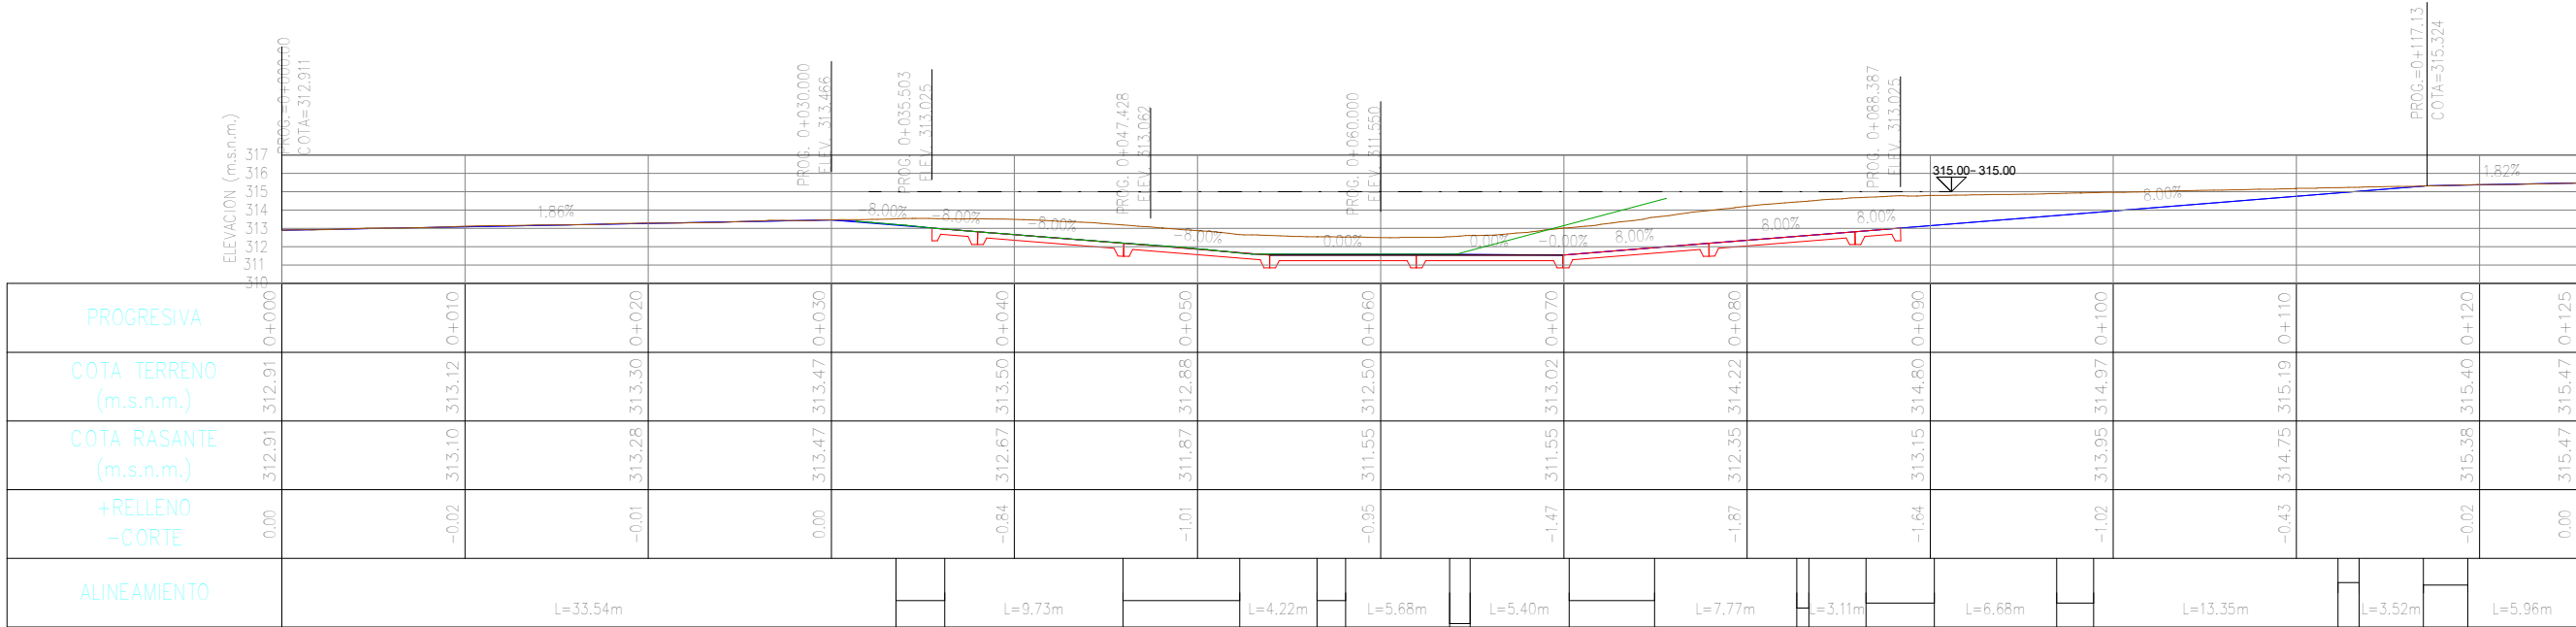

PERFIL LONGITUDINAL
ESC: 1 : 200

REVISIÓN DE DOCUMENTOS TÉCNICOS		
☐	A- ACEPTADO	
☐	B- ACEPTADO CON COMENARIOS	
☐	C- RECHAZADO	
FIRMA	FECHA	

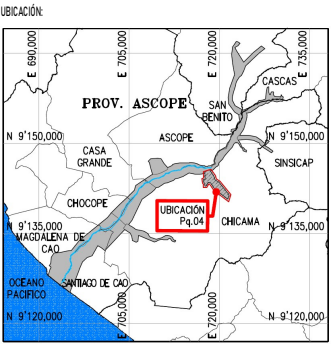

ESCALA GRAFICA:
1:10000

LEYENDA:
Sistema de Proyección:
Universal Transversal Mercator (UTM) , Zona 17 Sur
Datum : Sistema Geodesico Mundial (WGS 84)
Fuente : Equipo Técnico

REV N°	FECHA	DESCRIPCIÓN DE LA REVISIÓN	REVISADO	DIRECTOR
R00	08/2023	EMITIDO REV. Y COMENTARIO	J.O.	R.E

DISEÑO	FECHA	FIRMA
ALBERTO PRIETO	25/08/2023	Alberto Prieto T. Ingeniero Civil
DIBUJO	25/08/2023	Roger Rosillo L. Tecnico CAD
REVISIÓN	25/08/2023	Alberto Prieto T. Ingeniero Civil
APROBACIÓN:	25/08/2023	ING. JOSE LUIS OBLITAS
DIRECTOR DE PROYECTO:	25/08/2023	ING. RICARDO A. ECHEGARAY N.



TÍTULO:
SOLUCIONES INTEGRALES
ENTREGA DE LAS DEFENSAS
RIBERENAS RIO CHICAMA
Y RIO VIRU
(PAQUETE 9R-06)
PROYECTO 1 - CUI 2509625
PAQUETE 04
QUEBRADA ALTO PERU / SAUZAL

PLANO:
BADEN AP -BD-1
PLANTA Y PERFIL LONGITUDINAL
1-1

ESPECIALIDAD:
CIVIL

USO:
653-DIQUES TRANSVERSALES-4

ZONA:
CHICAMA - ASCOPE - LA LIBERTAD

ESCALA:
INDICADA

FECHA:
25/08/2023

REV:
R00

CÓDIGO DEL PLANO:
400195-OHL001-653-XX-DR-CV-010054