



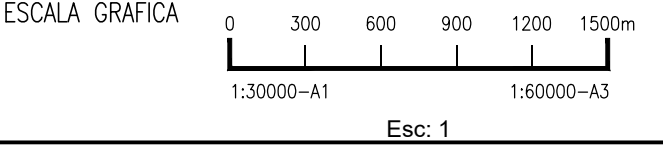

RIO CHICAMA TRAMO II – ACCESOS A COMPONENTES Y FACILIDADES
PLANTA GENERAL
ESC:1/30,000

LEYENDA

ENCAUZAMIENTO DE RIO	
DME'S PROYECTADOS	
DMO'S PROYECTADOS	
PATIO DE MANIOBRAS PROYECTADOS	
CANTERAS PROYECTADAS	
ACCESO ASFALTADO EXISTENTE	
ACCESO AFIRMADO EXISTENTE	
ACCESO PROYECTADO	
QUEBRADA / RIO	
RED VIAL NACIONAL	
RED VIAL DEPARTAMENTAL	
RED VIAL VECINAL	
PUENTE / ALCANTARILLA	
PUNTO DE AGUA EN BOCATOMA	

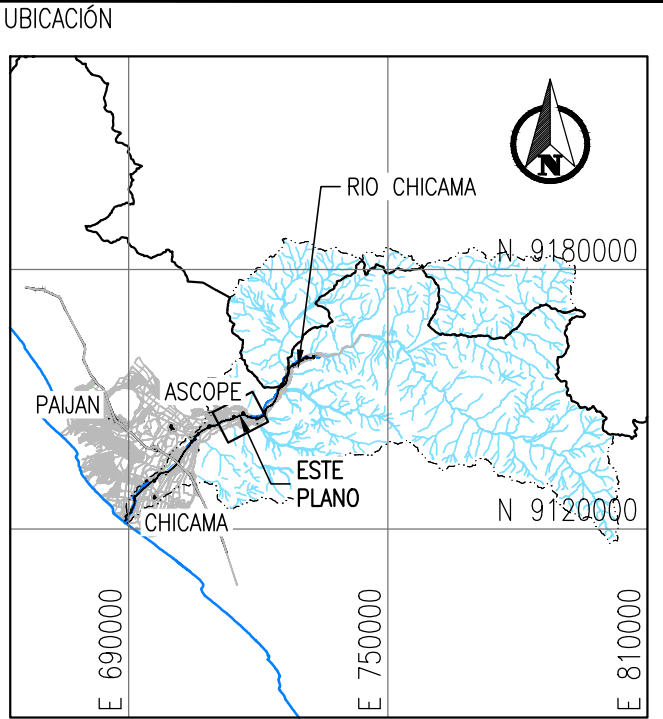

RO	14.01.2022	EMITIDO PARA REVISION Y COMENTARIOS	J.O.	G.M.
REV N°	FECHA	DESCRIPCION DE LA REVISION	REVISADO	DIRECTOR

DISEÑO :	FECHA	FIRMA
...	...	...
DIBUJO :	SM Mego Torres	14.01.2022
REVISION :	Ing. Luis Arce	14.01.2022
APROBACION :	Ing. Jose Luis Oblitas	14.01.2022
DIRECTOR DE PROYECTO :	Ing. Gustavo Magallanes	14.01.2022



**SOLUCIONES INTEGRALES
ENTREGA DE LAS
DEFENSAS RIBEREÑAS
RÍO CHICAMA Y RÍO VIRÚ
(PAQUETE 9R-06)**

PLANO
PQT-7 – RIO CHICAMA TRAMO II
ACCESOS A COMPONENTES Y FACILIDADES
PLANTA GENERAL

ESPECIALIDAD :
GENERAL

USO :
000 – PROGRAMA GENERAL

ZONA :
CHICAMA-ASCOPE-LA LIBERTAD

ESCALA :
1/30,000

FECHA :
14.01.2022

REV :
R0

CODIGO DEL PLANO :
400195-OHL001-000-XX-DR-ZZ-000037