


LEYENDA

.	.	.	.	.	.
.	.	.	.	.	.
.	.	.	.	.	.
RO	14.01.2022	EMITIDO PARA REVISION Y COMENTARIOS	J.O.	G.M.	
REV N°	FECHA	DESCRIPCION DE LA REVISION	REVISADO	DIRECTOR	

	FECHA	FIRMA
DISEÑO :	...	
DIBUJO :	SM Mego Torres	14.01.2022
REVISION :	Ing. Luis Arce	14.01.2022
APROBACION :	Ing. Jose Luis Oblitas	14.01.2022
DIRECTOR DE PROYECTO :	Ing. Gustavo Magallanes	14.01.2022

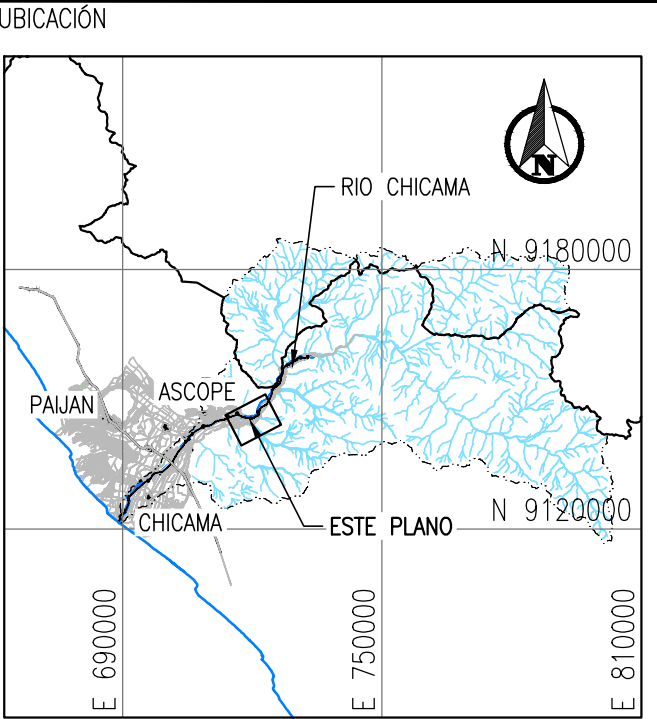

**SOLUCIONES INTEGRALES
ENTREGA DE LAS
DEFENSAS RIBEREÑAS
RÍO CHICAMA Y RÍO VIRÚ
(PAQUETE 9R-06)**

PLANO
**UBICACION DE CRUCES PEATONALES
ENCAUZAMIENTO DEL RIO CHICAMA TRAMO II
PQT-7**

ESPECIALIDAD :
GENERAL

USO :
000 - PROGRAMA GENERAL

ZONA :
CHICAMA-ASCOPE-LA LIBERTAD

ESCALA :
1/25,000

FECHA :
14.01.2022

REV :
R0

CODIGO DEL PLANO :
400195-OHL001-000-XX-DR-ZZ-000045