


LEYENDA	
---	EJE DE RIO
---	QUEBRADAS
---	CANAL CHAVIMOCHIC
---	FAJA MARGINAL
---	VIA NACIONAL
---	VIA DEPARTAMENTAL
---	VIA RURAL
---	ROTA DE MOVILIZACION Y DESMOVILIZACION
---	PATIO MANIOBRAS
---	CAMPAMENTO
---	VIA NACIONAL
---	VIA DEPARTAMENTAL
---	VIA RURAL
---	KM: PE-1NF

RO	01.2022	EMITIDO PARA REVISION Y COMENTARIOS	J.O.	G.M.
REV N°	FECHA	DESCRIPCION DE LA REVISION	REVISADO	DIRECTOR

DISENO :	FECHA	FIRMA
...	...	...
DIBUJO :	JC Saldaña Cova	13.01.2022
REVISION :	Ing. Luis Arce	13.01.2022
APROBACION :	Ing. Jose Luis Oblitas	13.01.2022
DIRECTOR DE PROYECTO :	Ing. Gustavo Magallanes	13.01.2022

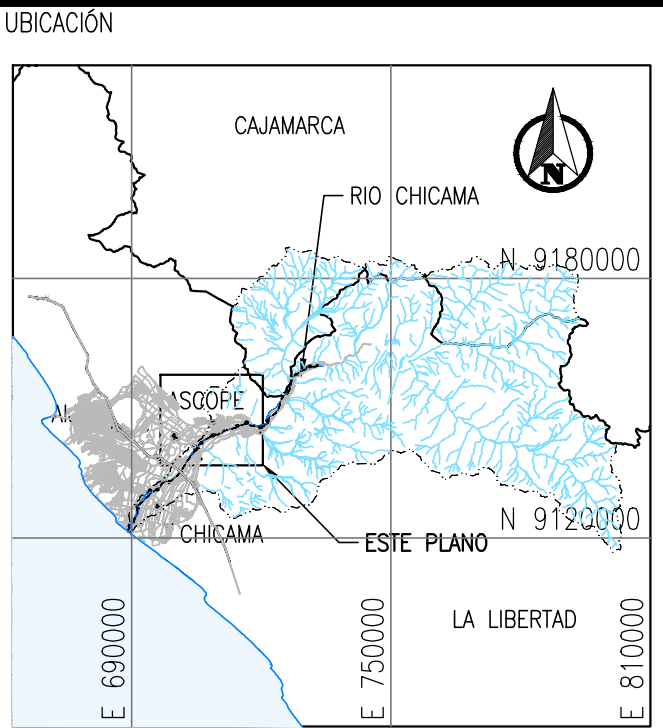

**SOLUCIONES INTEGRALES
ENTREGA DE LAS
DEFENSAS RIBERENAS
RÍO CHICAMA Y RÍO VIRU
(PAQUETE 9R-06)**

PLANO
CUI 3-RÍO CHICAMA TRAMO 02
RUTAS DE MOVILIZACION Y DESMOVILIZACION PQT 07
PLANTA GENERAL

ESPECIALIDAD :
GENERAL

USO :
000 - PROGRAMA GENERAL

ZONA :
CHICAMA-ASCOPE-LA LIBERTAD

ESCALA :
1:30000

FECHA :
13.01.2022

REV :
R0

CODIGO DEL PLANO :
...