


Z:\02-INGENIERIA\2- TOPOGRAFIA\01-CHICAMA\12-CAD\02- PLANOS\PAQUETE AREAS AUXILIARES\2- CANTERAS\CANTERA SANTANERO 5A\FECHA\A- Jueves, 30 de Junio de 2022 10:58

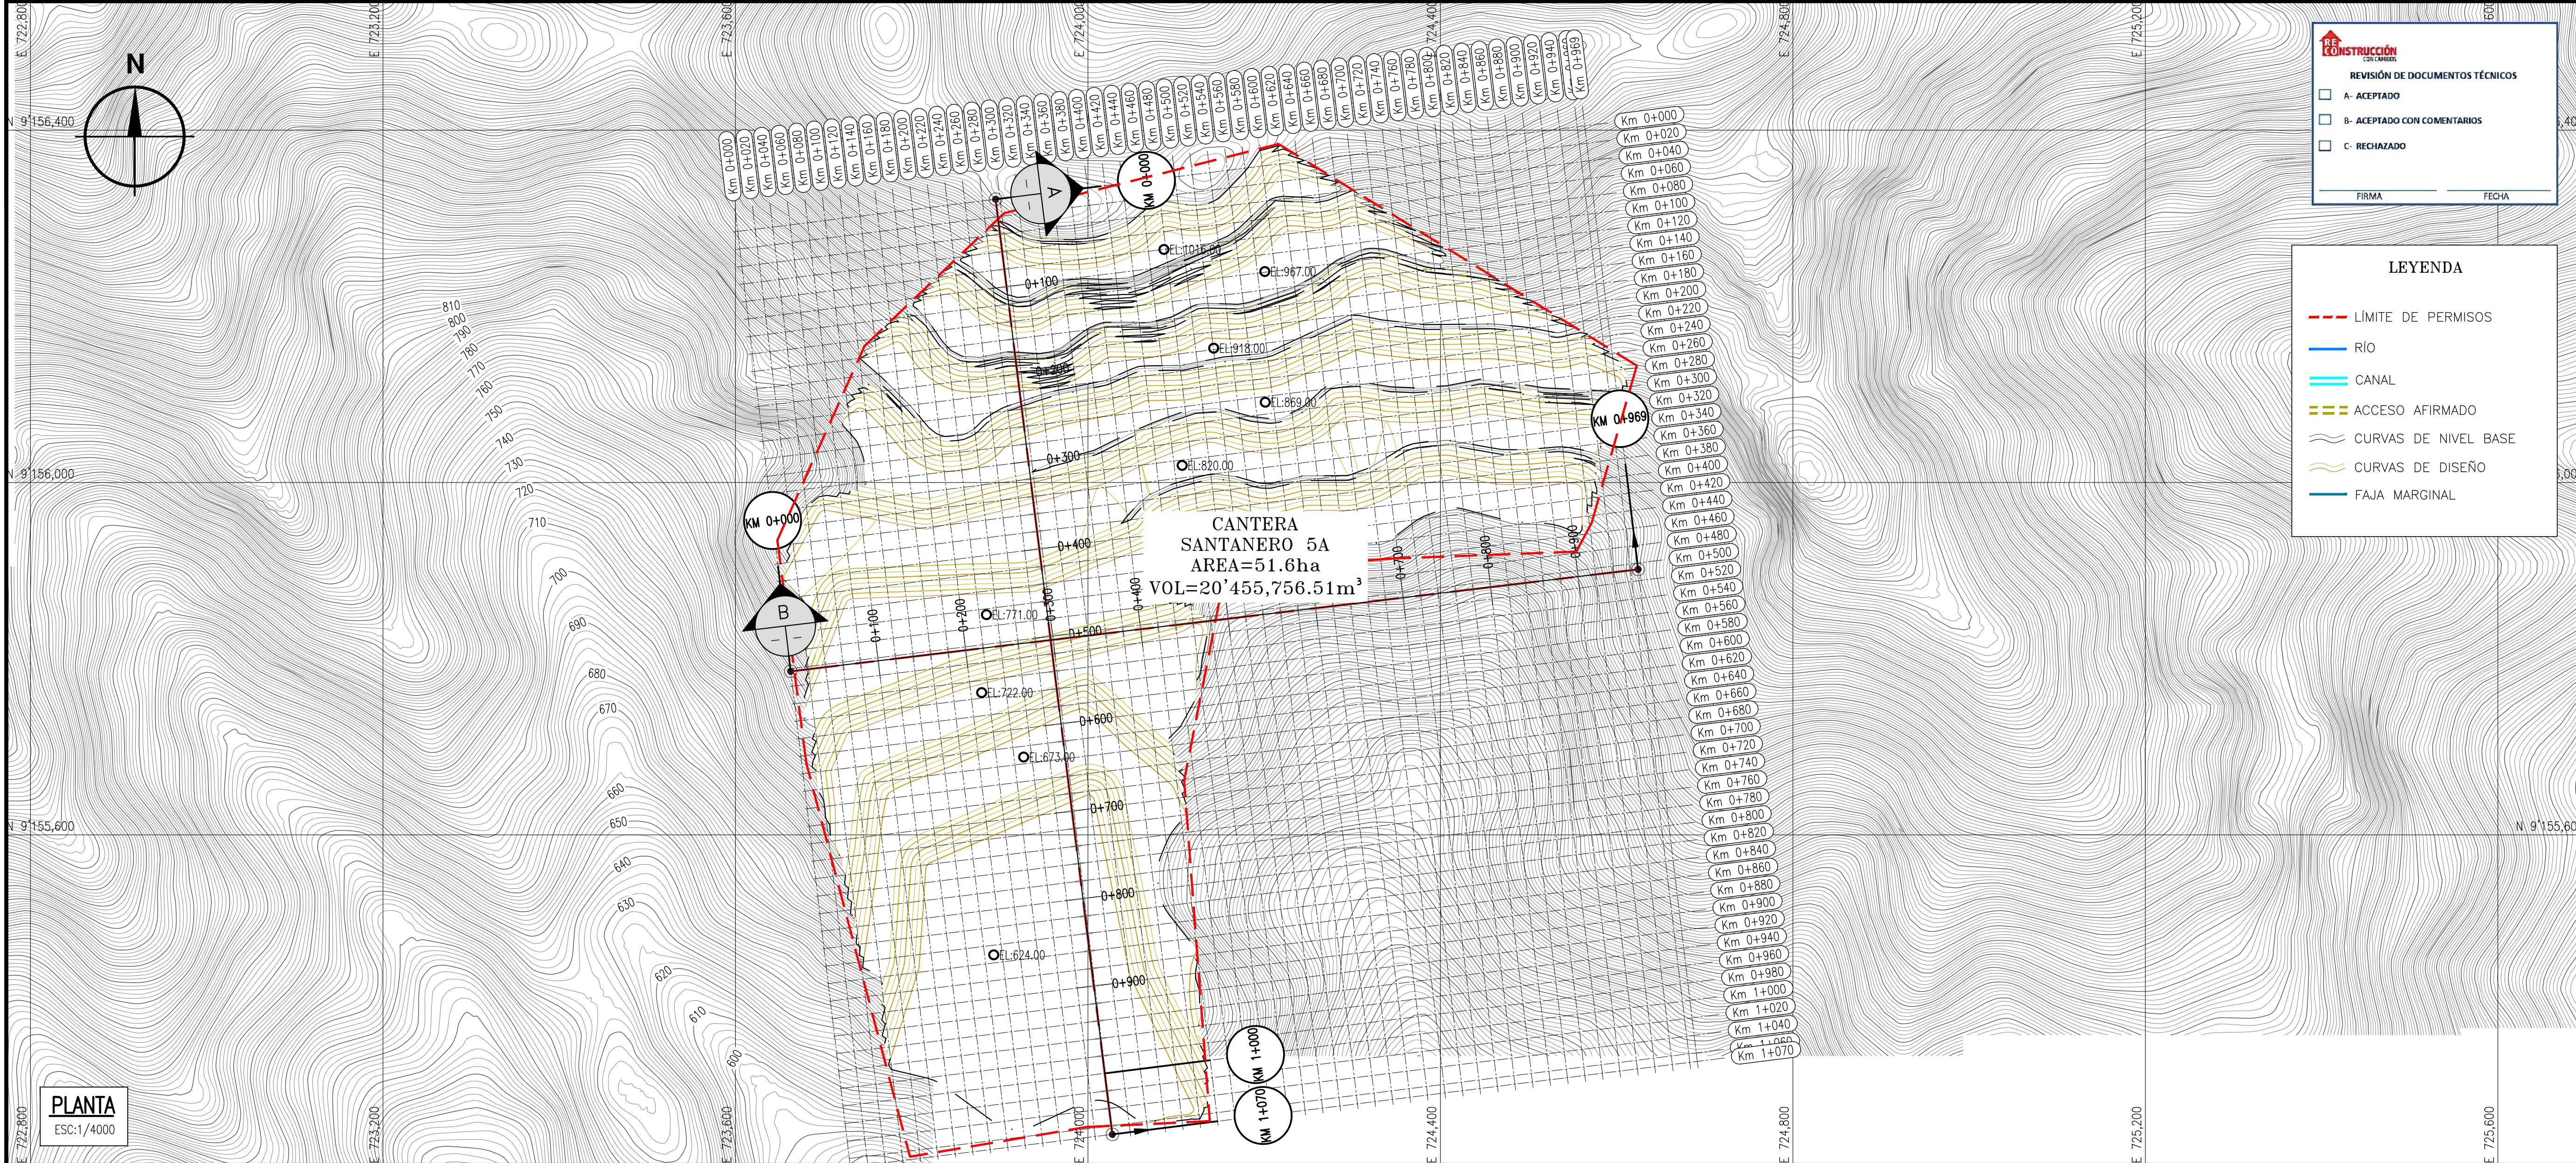

UBICACIÓN

ESCALA GRAFICA

0 7.5 15 22.5 30 37.5m

NOTA:

REV	N°	FECHA	DESCRIPCION DE LA REVISION	REVISADO	GERENTE
ROO	00/04/2022	ENTREGA 1: DISEÑO PARA REVISIÓN Y COMENTARIOS	.XX	.XXX	

DISEÑO :	FECHA	FIRMA
GABRIELA ASTORGA	08/04/2022	
DIBUJO :	08/04/2022	
REVISIÓN:		
LUIS ARCE	08/04/2022	
APROBACIÓN:		
JOSE OBLITAS	08/04/2022	
DIRECTOR DE PROYECTO:		
GUSTAVO MAGALHAES	08/04/2022	

OHLA
Perú

DOHWA tec4
CONSORCIO HIDRÁULICO DEL NORTE

PERÚ Presidencia del Consejo de Ministros

RECONSTRUCCIÓN
CON CAMBIOS

*CREACIÓN DEL SERVICIO DE PROTECCIÓN EN LA RIBERA DE LAS QUEBRADAS ASCOPE, EL OSO, ALTO PERÚ, PAMPA HERMOSA, QUIRRIPANO Y SANTANERO, VULNERABLES ANTE EL PELIGRO DE INUNDACIÓN EN LOS DISTRITOS DE ASCOPE Y CHICAMA DE LA PROVINCIA DE ASCOPE DEL DEPARTAMENTO DE LA LIBERTAD Y EN EL DISTRITO DE SAN BENITO DE LA PROVINCIA DE CONTUMAZA DEL DEPARTAMENTO DE CAJAMARCA". IDENTIFICADO CON CUI 2509655 - PROYECTO 4

PLANO

CANTERA SANTANERO 5A
PLANTA Y PERFIL
RIO CHICAMA TRAMO 1

ESPECIALIDAD :

CIVIL
ÁREAS AUXILIARES

USO :

CANTERA



ZONA :

CUENCA DEL RIO CHICAMA

ESCALA : 1/250 **FECHA :** 08/04/2022 **REV :** ROO


CODIGO DEL PLANO :

400195-OHL001-000-XX-DR-CV-102503

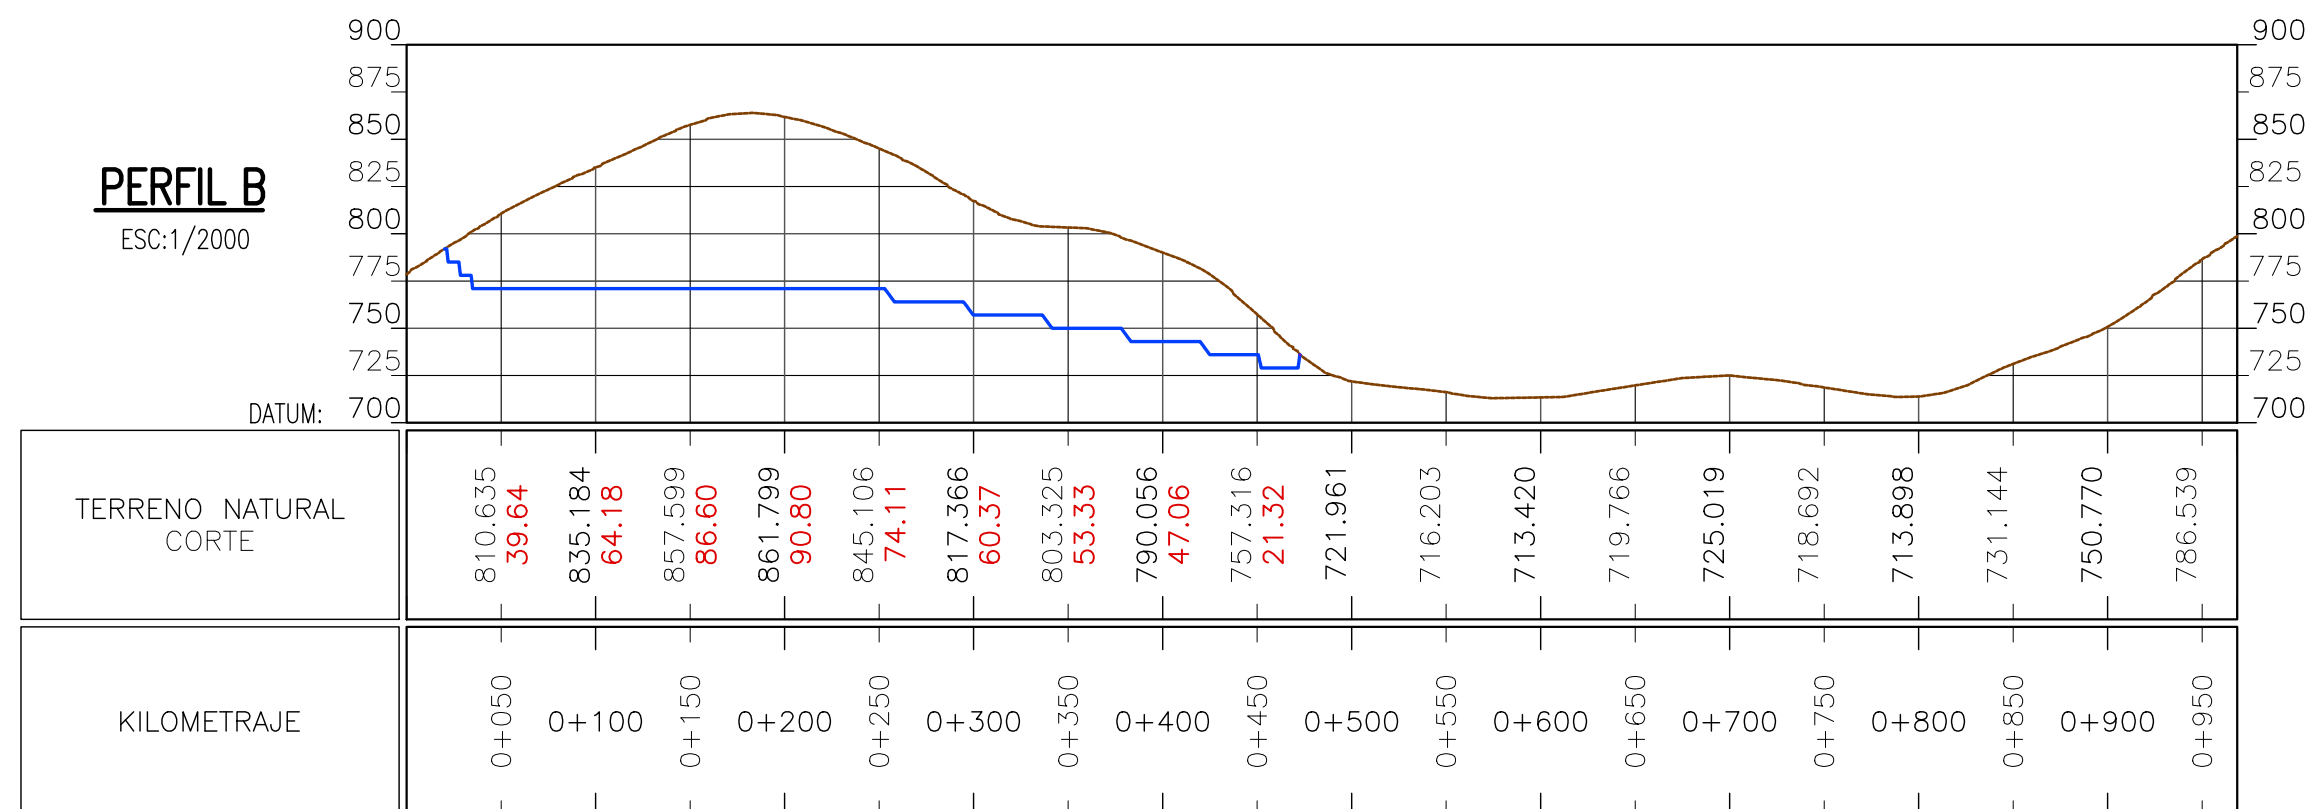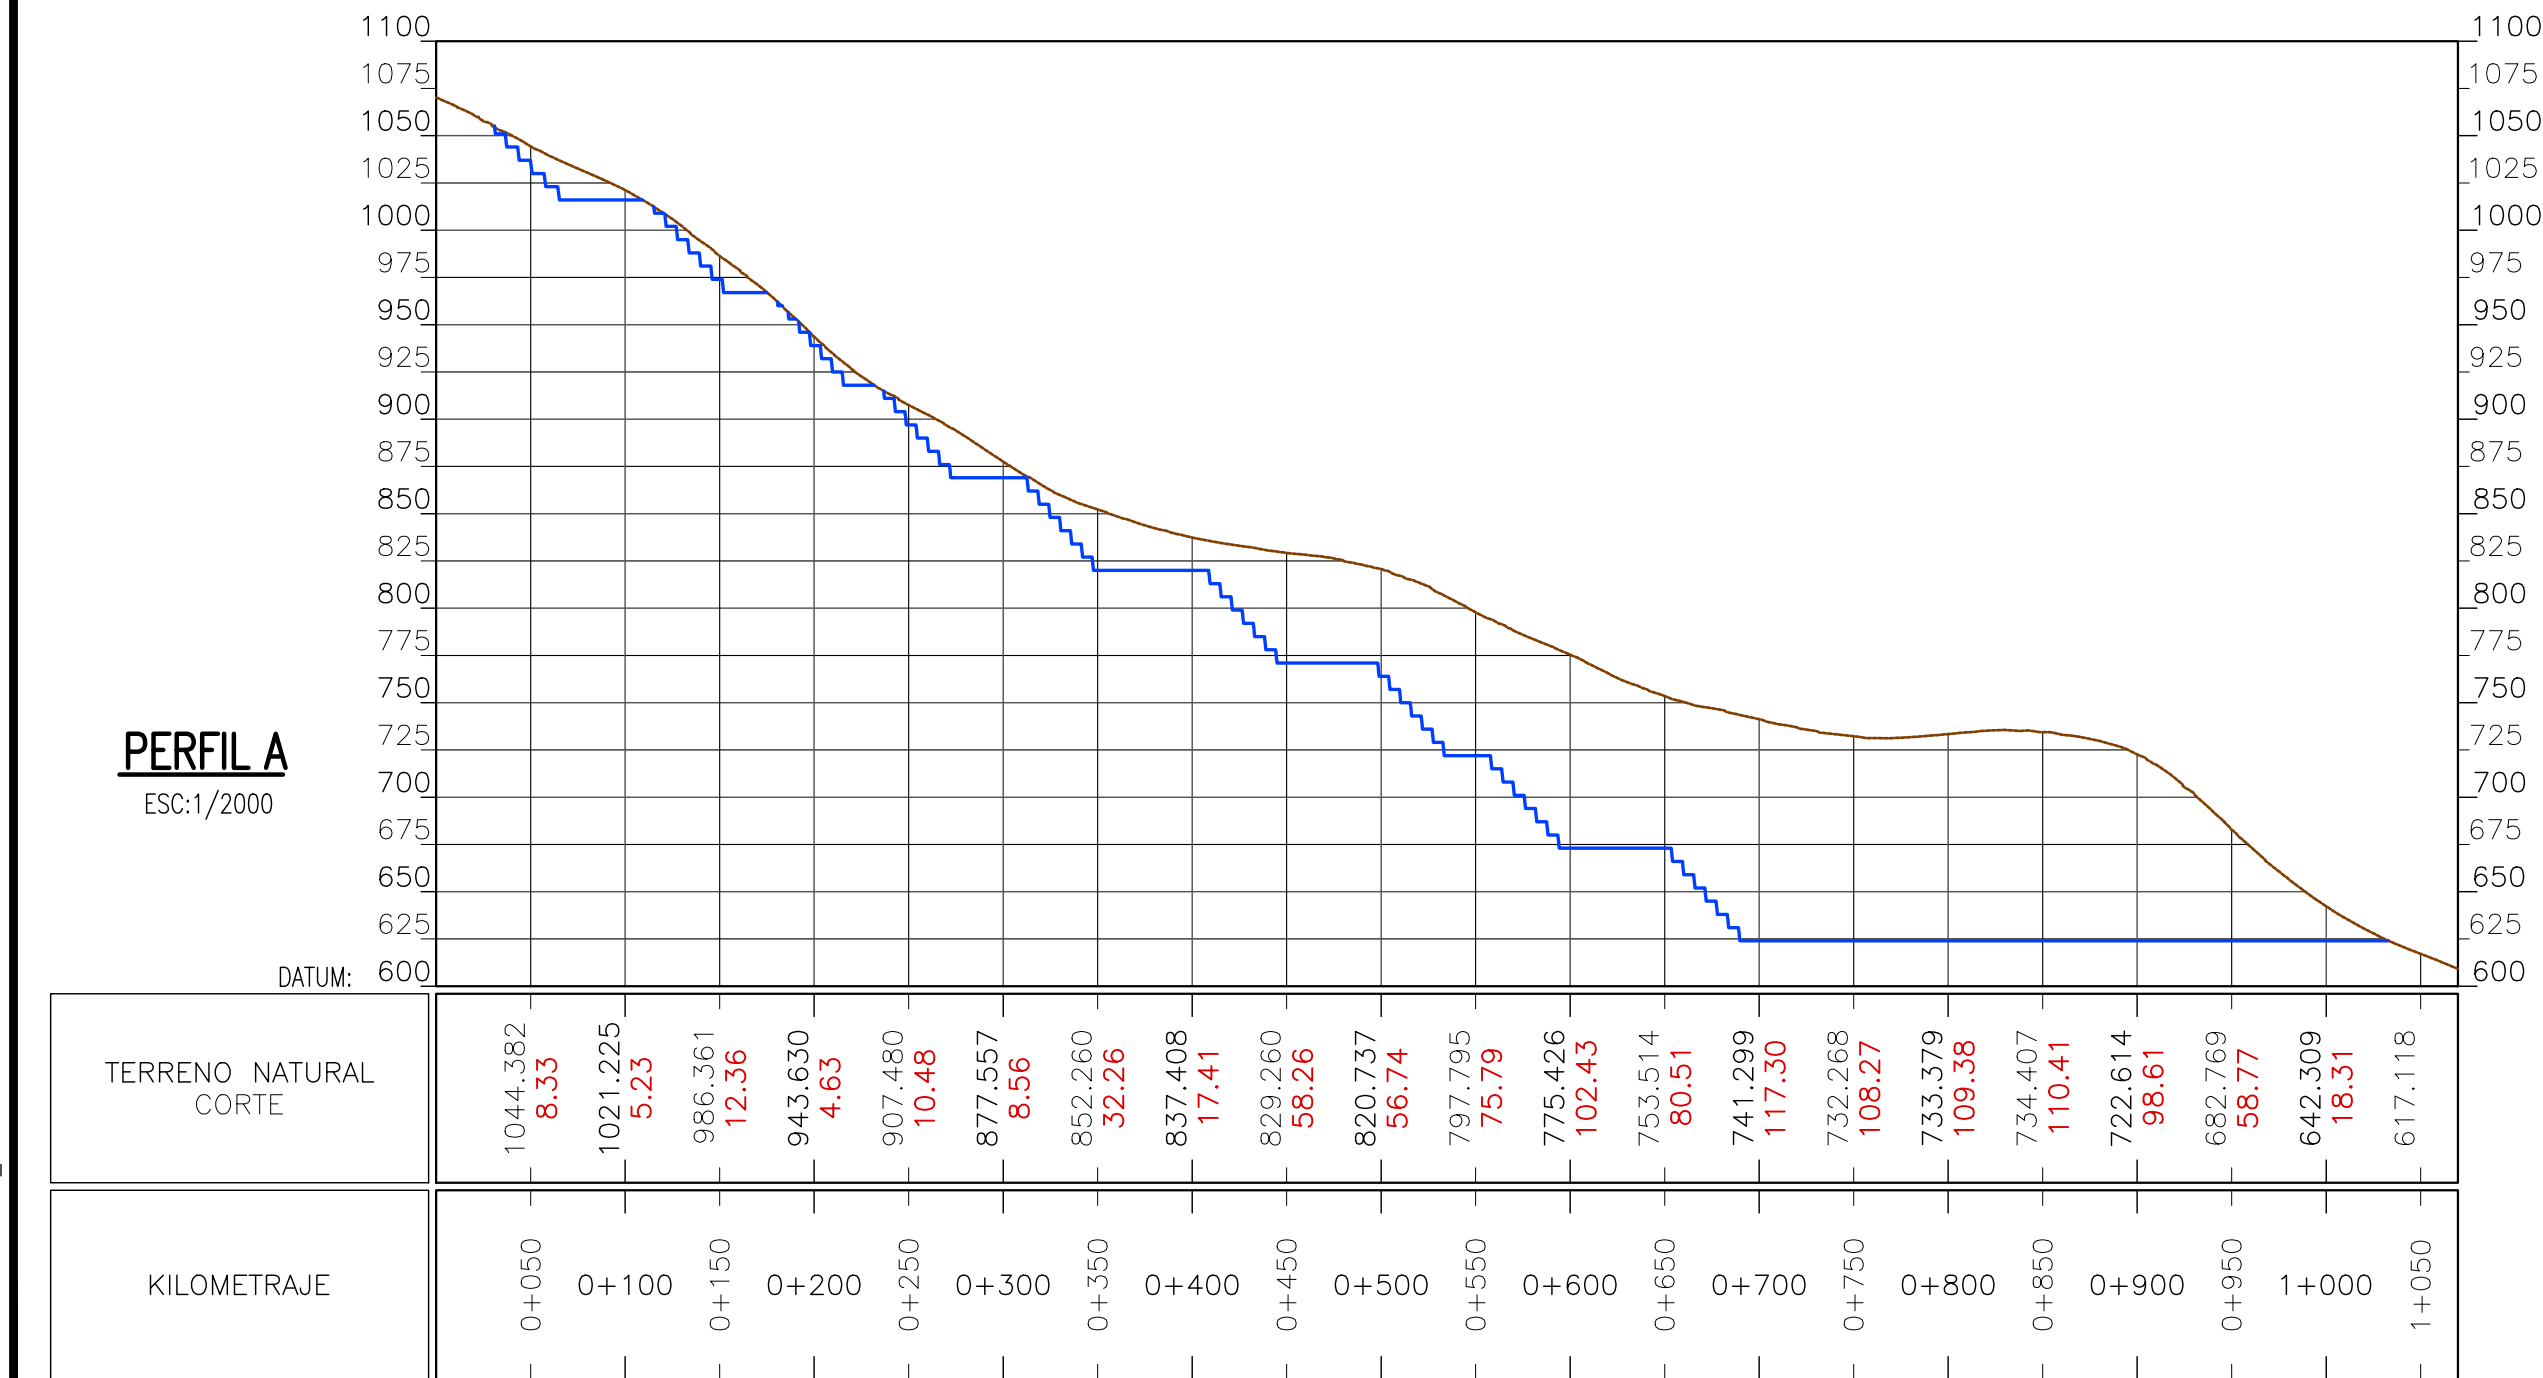

- NOTAS:
- TODAS LAS DIMENSIONES Y COTAS DE NIVEL ESTÁN EN METROS, A MENOS QUE SE INDIQUE LO CONTRARIO.
 - SISTEMA COORDENADAS DE REFERENCIA: WGS84 ZONA 17S.
 - LOS PLANOS Y LAS ESCALAS ESTÁN PREPARADOS EN FORMATO A1.
 - LAS COORDENADAS Y NIVELES ESTÁN REFERIDOS A NIVELES ORTOMÉTRICOS (m.s.n.m.).
 - LAS CURVAS DE NIVEL MOSTRADAS SE BASAN EN LOS DATOS DEL SATELITE ALOS PALSAR DISPONIBLES DEL AÑO 2011.
 - EL LÍMITE DE LA CANTERA PROYECTADA DEBE SER VERIFICADO EN CAMPO POR EL INGENIERO RESPONSABLE DE LA OBRA MEDIANTE UN LEVANTAMIENTO TOPOGRÁFICO ACTUALIZADO.

Z:\02\INGENIERIA\2. TOPOGRAFIA\01-CHICAMA\12-CAD\02. PLANOS\PAQUETE AREAS AUXILIARES\2. CANTERAS\CANTANERO 5A\CANTANERO 5A FECHA: Jueves, 30 de Junio de 2022 HORA: 20:05:38

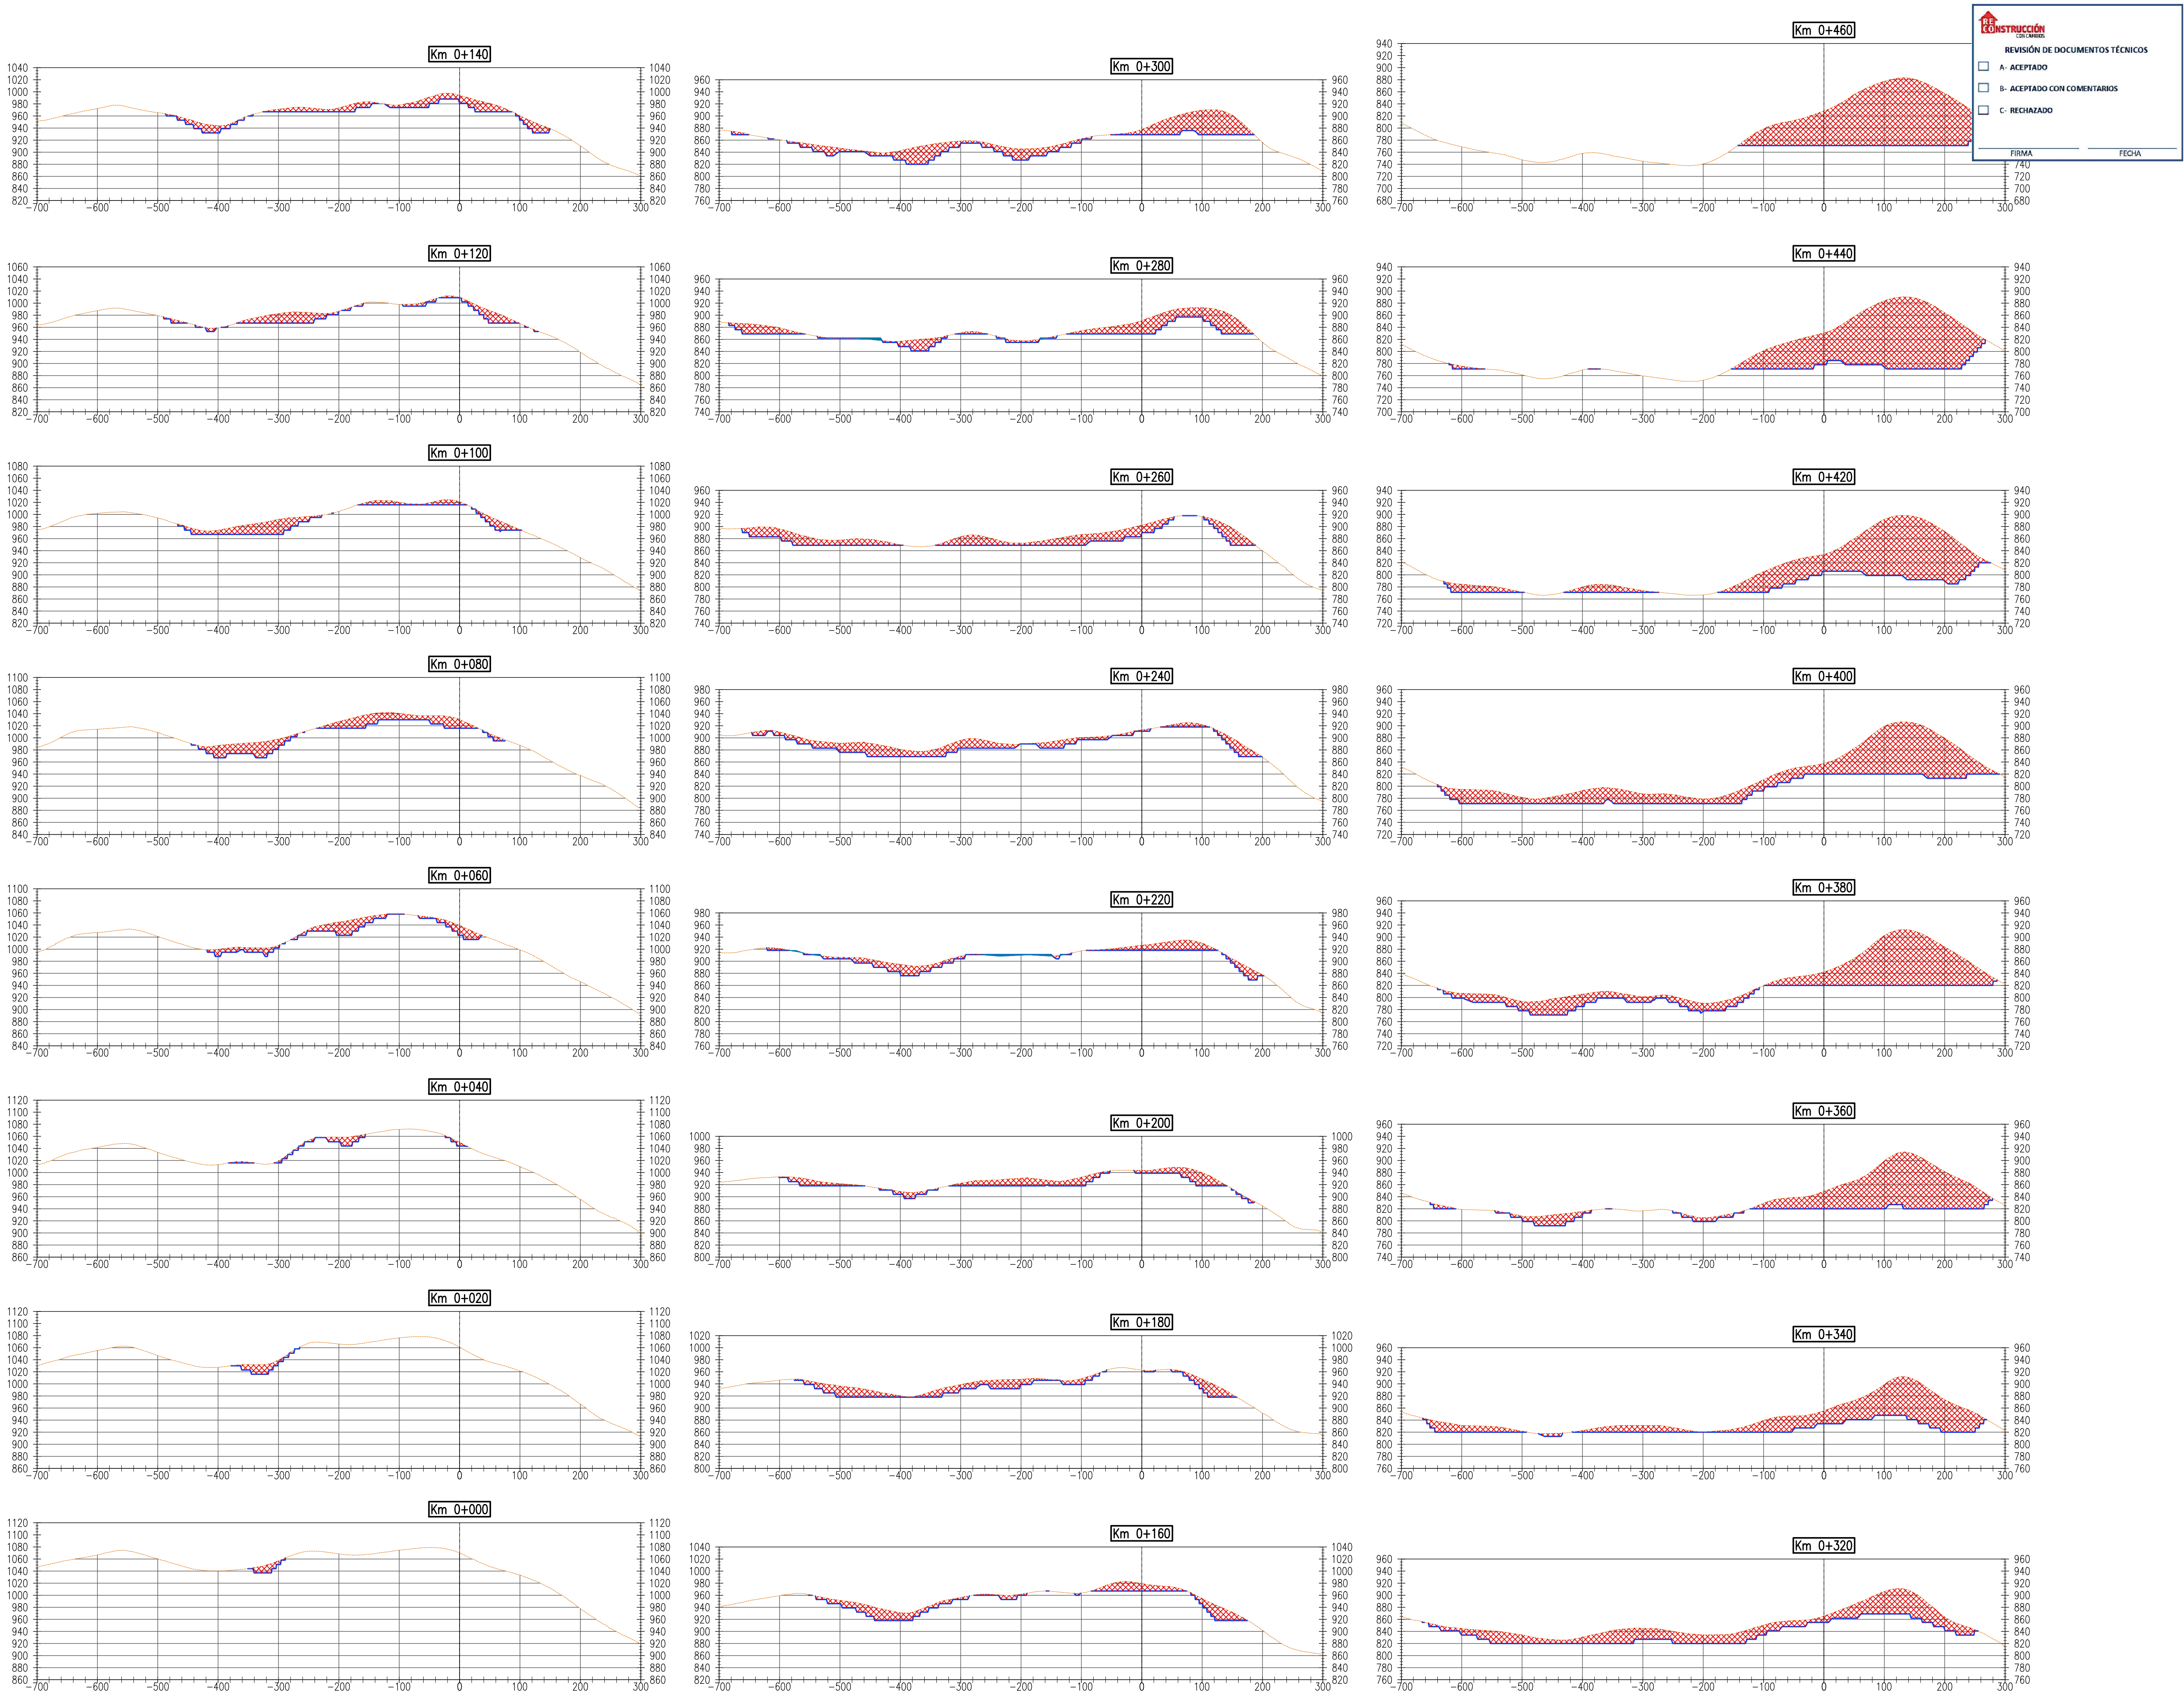

UBICACIÓN

ESCALA GRAFICA

1:750000-A1 1:150000-A3

NOTA:

REV N°	FECHA	DESCRIPCION DE LA REVISION	REVISADO	GERENTE
ROO	04/08/2022	ENTREGA 1: DISEÑO PARA REVISIÓN Y COMENTARIOS	.XX	.XXX

DISEÑO :	FECHA	FIRMA
GABRIELA ASTORGA	04/08/2022	
DIBUJO :	04/08/2022	
REVISIÓN:	04/08/2022	
APROBACIÓN:	04/08/2022	
DIRECTOR DE PROYECTO:	04/08/2022	

OHILA Perú

DOHWA tec4 CONSORCIO HIDRÁULICO DEL NORTE

PERÚ Presidencia del Consejo de Ministros

RECONSTRUCCIÓN CON CAMBIOS

CREACIÓN DEL SERVICIO DE PROTECCIÓN EN LA RIBERA DE LAS QUEBRADAS ASCOPE, EL OSO, ALTO PERÚ, PAMPA HERMOSA, QUIRRIPANO Y SANTANERO, VULNERABLES ANTE EL PELIGRO DE INUNDACIÓN EN LOS DISTRITOS DE ASCOPE Y CHICAMA DE LA PROVINCIA DE ASCOPE DEL DEPARTAMENTO DE LA LIBERTAD Y EN EL DISTRITO DE SAN BENITO DE LA PROVINCIA DE CONTUMAZA DEL DEPARTAMENTO DE CAJAMARCA. IDENTIFICADO CON CUI 2509655 - PROYECTO 4

PLANO

CANTERA SANTANERO 5A SECCIONES RIO CHICAMA TRAMO 1

ESPECIALIDAD :

CIVIL ÁREAS AUXILIARES

USO :

CANTERA

ZONA :


CUENCA DEL RIO CHICAMA

ESCALA : 1/5000 FECHA : 04/08/2022 REV : ROO

CODIGO DEL PLANO :

400195-OHL001-000-XX-DR-CV-102504

Z:\02\INGENIERIA\2. TOPOGRAFIA\01-CHICAMA\12-CAD\02. PLANOS\PAQUETE AREAS AUXILIARES\2. CANTERAS\CANTERA SANTANERO 5A\CANAL SANTANERO 5A FECHA: Jueves, 30 de Junio de 2022 HORA: 20:05:38

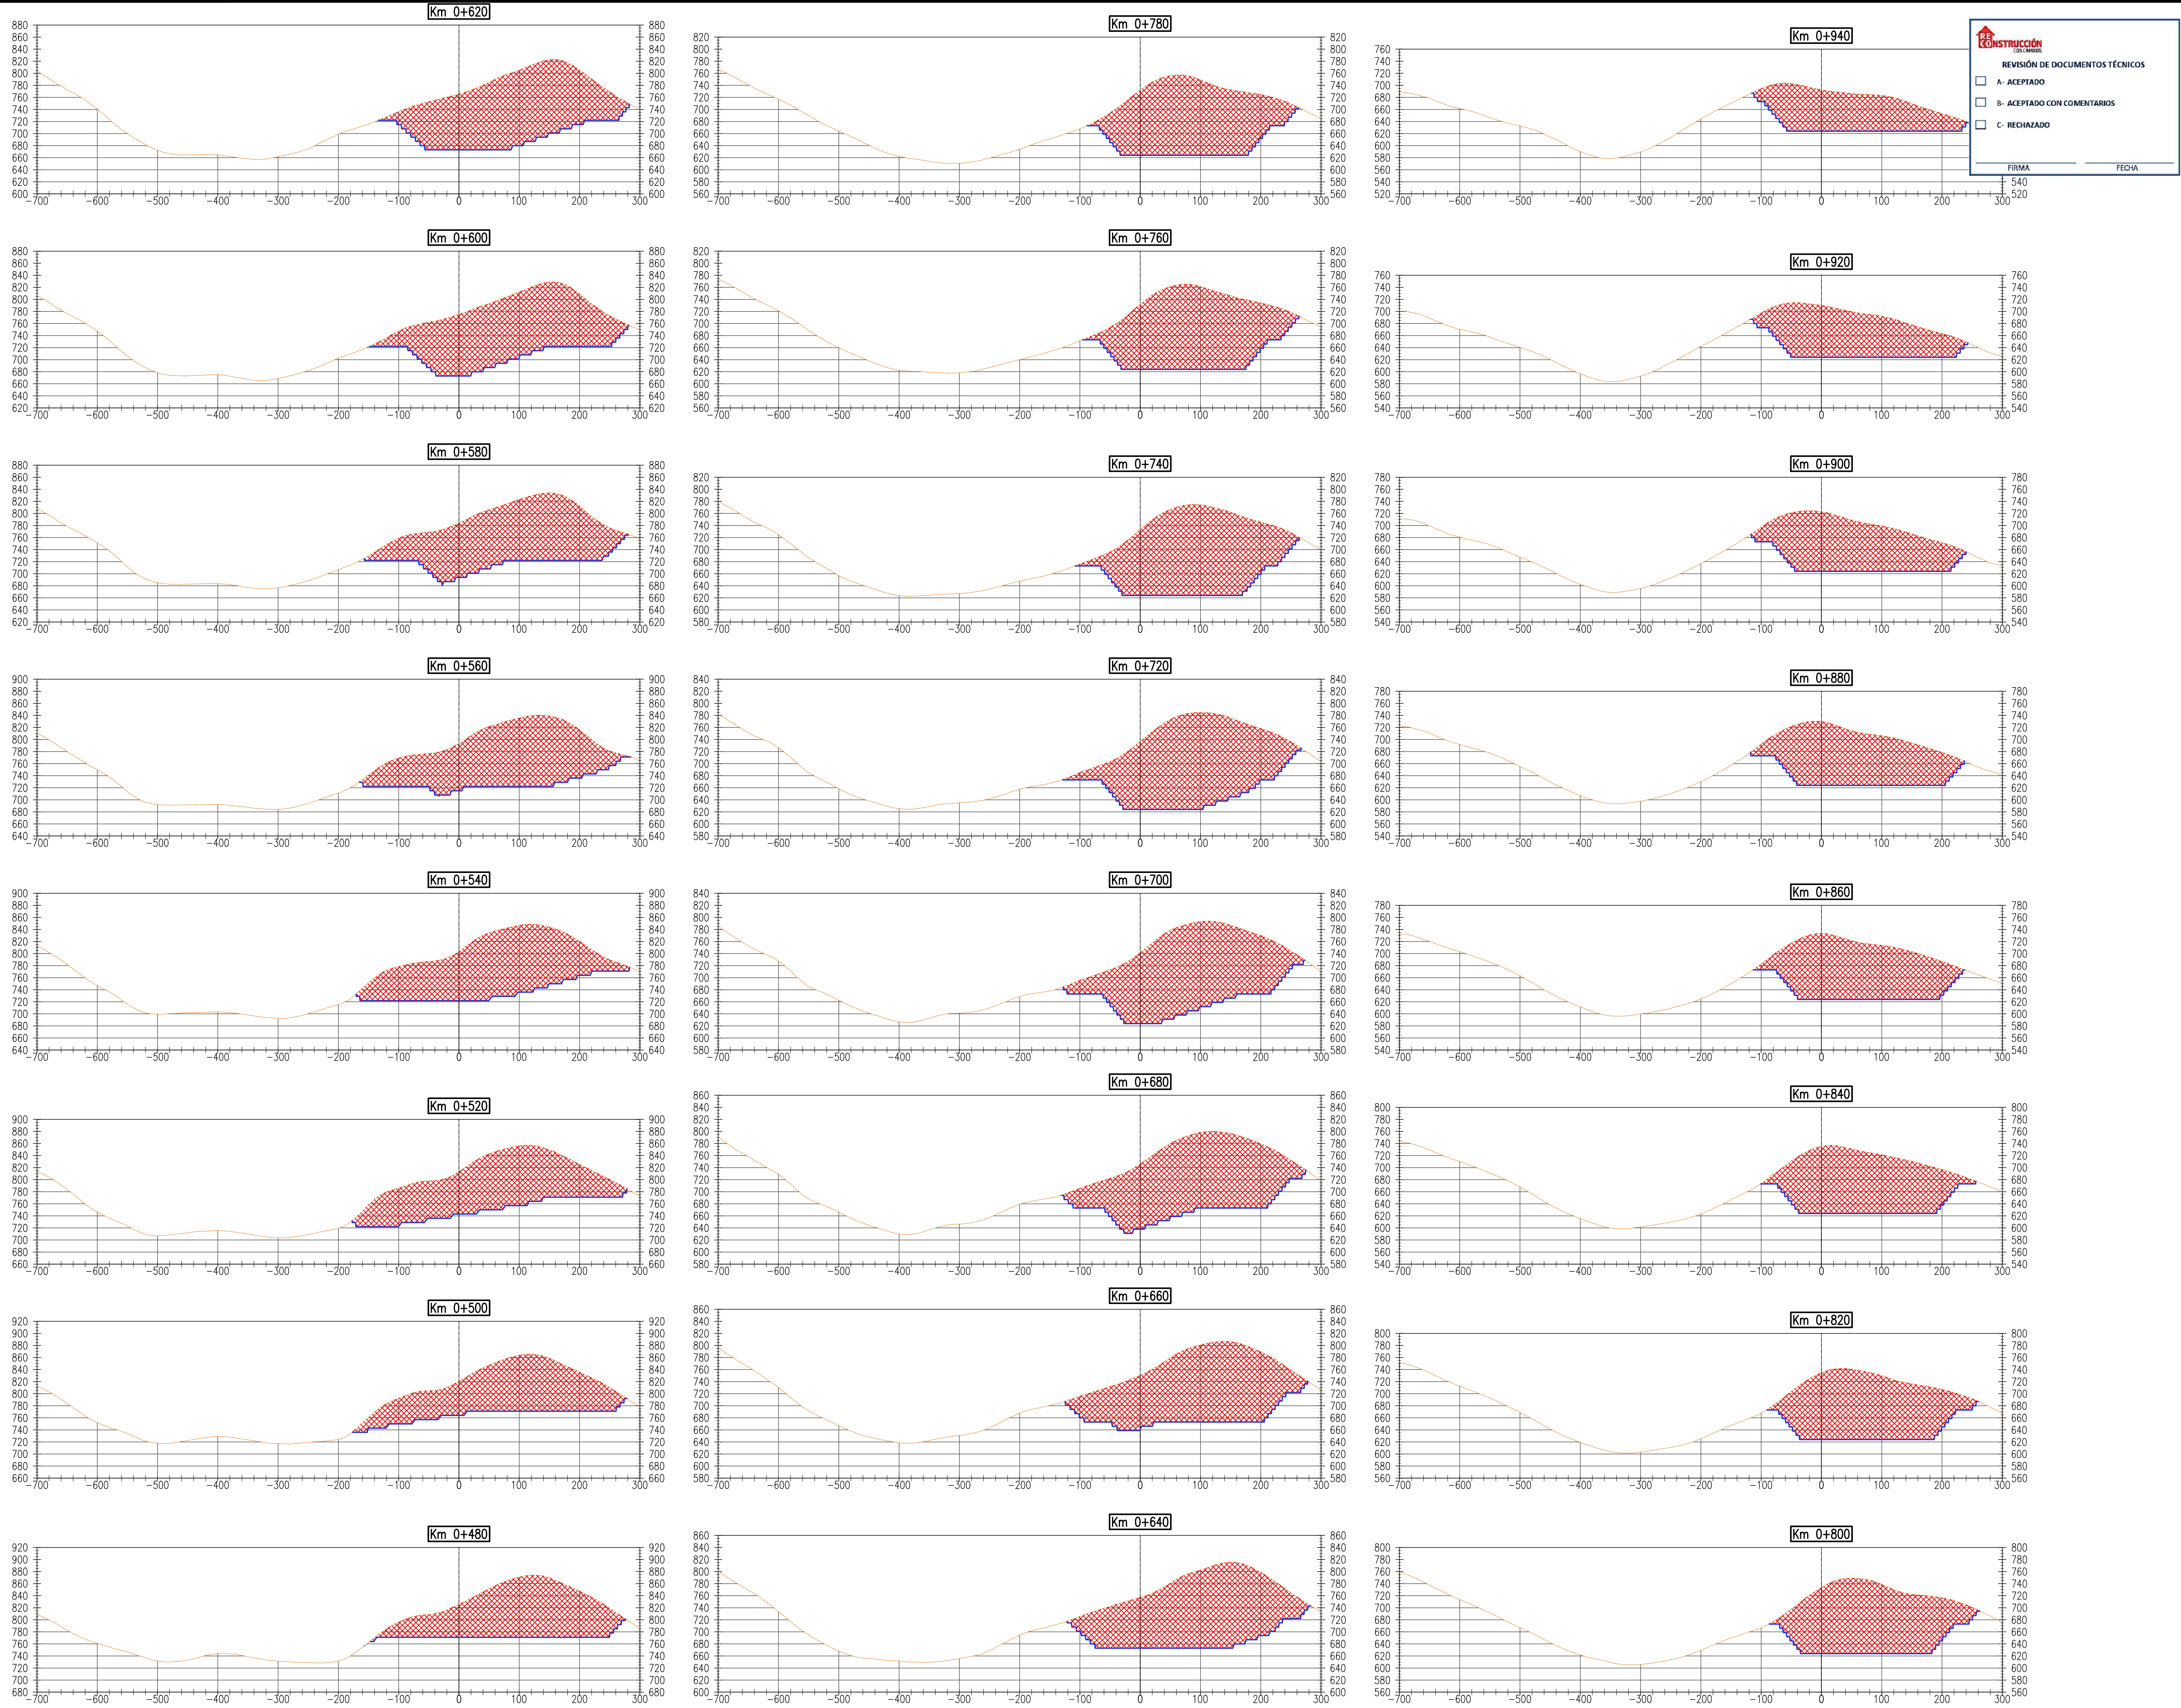

UBICACIÓN

ESCALA GRAFICA

1:750000-A1 1:1500000-A3

NOTA:

REV	N°	FECHA	DESCRIPCION DE LA REVISION	REVISADO	GERENTE
ROO	04/08/2022	ENTREGA 1: DISEÑO PARA REVISIÓN Y COMENTARIOS	.XX	.XXX	

DISEÑO :	FECHA	FIRMA
GABRIELA ASTORGA	04/08/2022	
DIBUJO :	04/08/2022	
OMAR MALCA	04/08/2022	
REVISIÓN:	04/08/2022	
LUIS ARCE	04/08/2022	
APROBACIÓN:	04/08/2022	
JOSE OBLITAS	04/08/2022	
DIRECTOR DE PROYECTO:	04/08/2022	
GUSTAVO MAGALHAES	04/08/2022	

OHILA
Perú

DOHWA tec4
CONSORCIO HIDRÁULICO DEL NORTE

PERÚ Presidencia del Consejo de Ministros

RECONSTRUCCIÓN CON CAMBIOS

CREACIÓN DEL SERVICIO DE PROTECCIÓN EN LA RIBERA DE LAS QUEBRADAS ASCOPE, EL OSO, ALTO PERÚ, PAMPA HERMOSA, QUIRRIPANO Y SANTANERO, VULNERABLES ANTE EL PELIGRO DE INUNDACIÓN EN LOS DISTRITOS DE ASCOPE Y CHICAMA DE LA PROVINCIA DE ASCOPE DEL DEPARTAMENTO DE LA LIBERTAD Y EN EL DISTRITO DE SAN BENITO DE LA PROVINCIA DE CONTUMAZA DEL DEPARTAMENTO DE CAJAMARCA. IDENTIFICADO CON CUI 2509655 - PROYECTO 4

PLANO

CANTERA SANTANERO 5A SECCIONES RIO CHICAMA TRAMO 1

ESPECIALIDAD :

CIVIL
ÁREAS AUXILIARES

USO :

CANTERA

ZONA :

CUENCA DEL RIO CHICAMA

ESCALA : 1/5000 FECHA : 04/08/2022 REV : ROO

CODIGO DEL PLANO : 400195-OHL001-000-XX-DR-CV-102505

RE CONSTRUCCIÓN
CON CAMBIO

REVISIÓN DE DOCUMENTOS TÉCNICOS


☐ A- ACEPTADO

☐ B- ACEPTADO CON COMENTARIOS


☐ C- RECHAZADO

FIRMA

FECHA

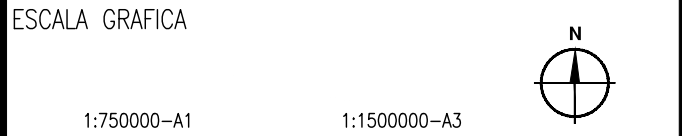

	FECHA	FIRMA
DISEÑO : GABRIELA ASTORGA	04/08/2022	 GABRIELA ASTORGA DISEÑADORA
DIBUJO : OMAR MALCA	04/08/2022	 OMAR MALCA DISEÑADOR
REVISIÓN: LUIS ARCE	04/08/2022	
APROBACIÓN: JOSE OBLITAS	04/08/2022	
DIRECTOR DE PROYECTO: GUSTAVO MAGALHAES	04/08/2022	








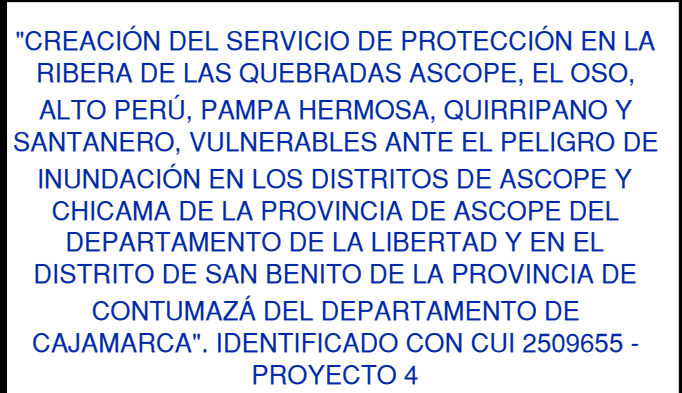


ESPECIALIDAD :
CIVIL
ÁREAS AUXILIARES

ZONA : CUENCA DEL RIO CHICAMA

CODIGO DEL PLANO :
400195-OHL001-000-XX-DR-CV-102506

Z:\02-INGENIERIA\2. TOPOGRAFIA\01-CHICAMA\12-CAD\02. PLANOS\PAQUETE AREAS AUXILIARES\2. CANTERAS\CANTERA SANTANERO 5A\CAD\02. PLANOS\PAQUETE AREAS AUXILIARES\2. CANTERAS\CANTERA SANTANERO 5A\FECHA\A, Jueves, 30 de Junio de 2022 10:58

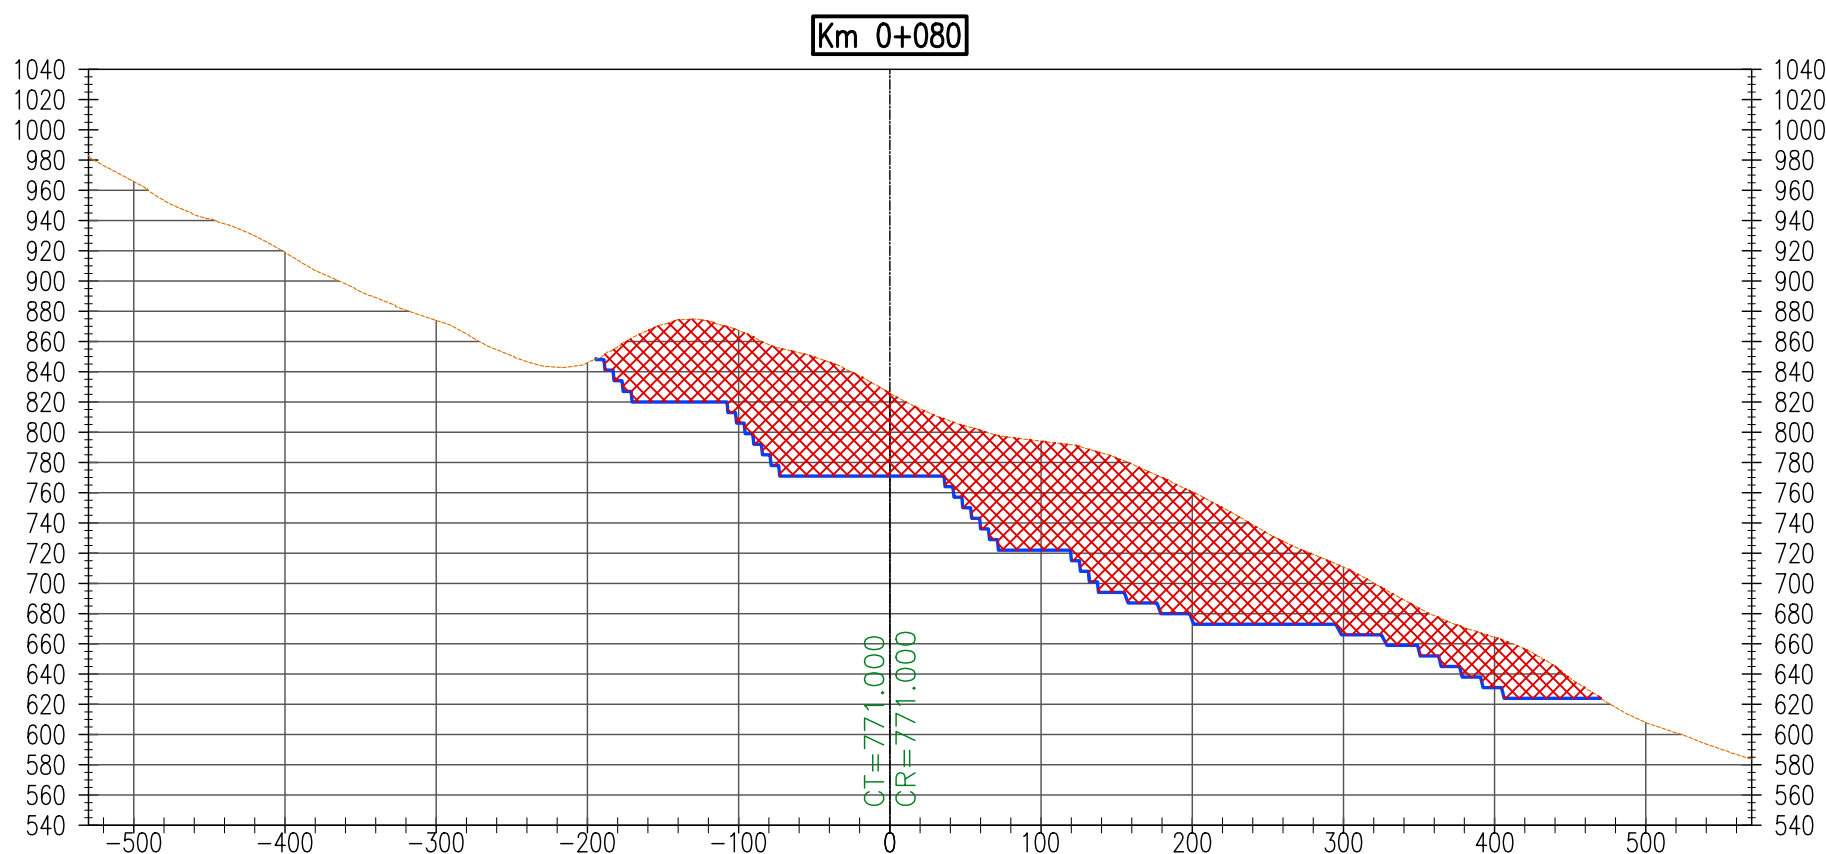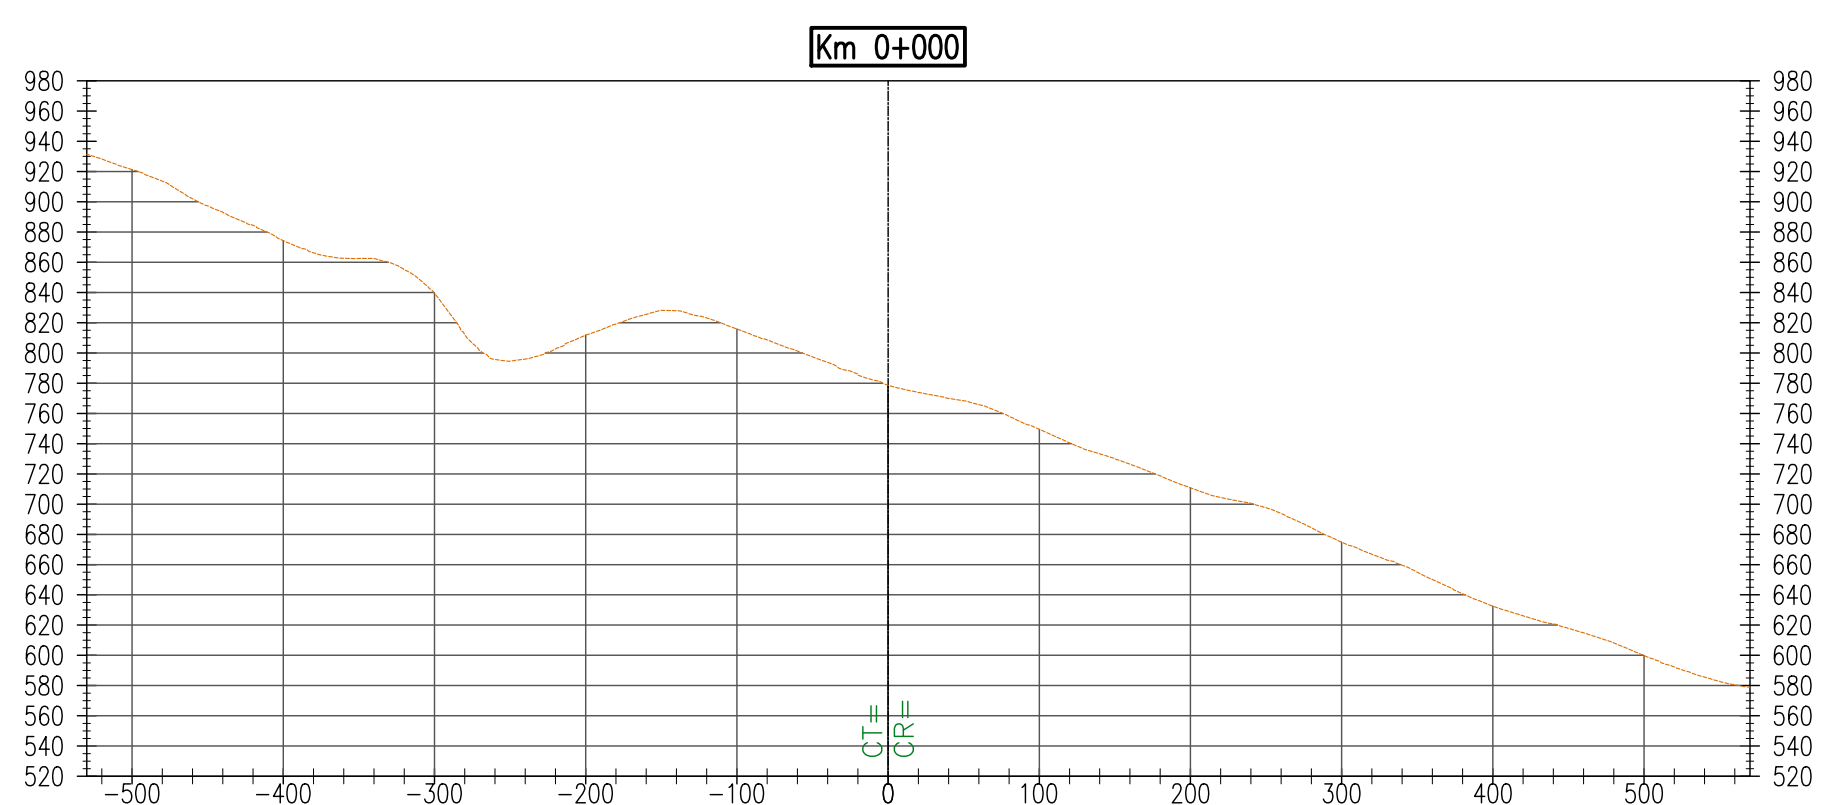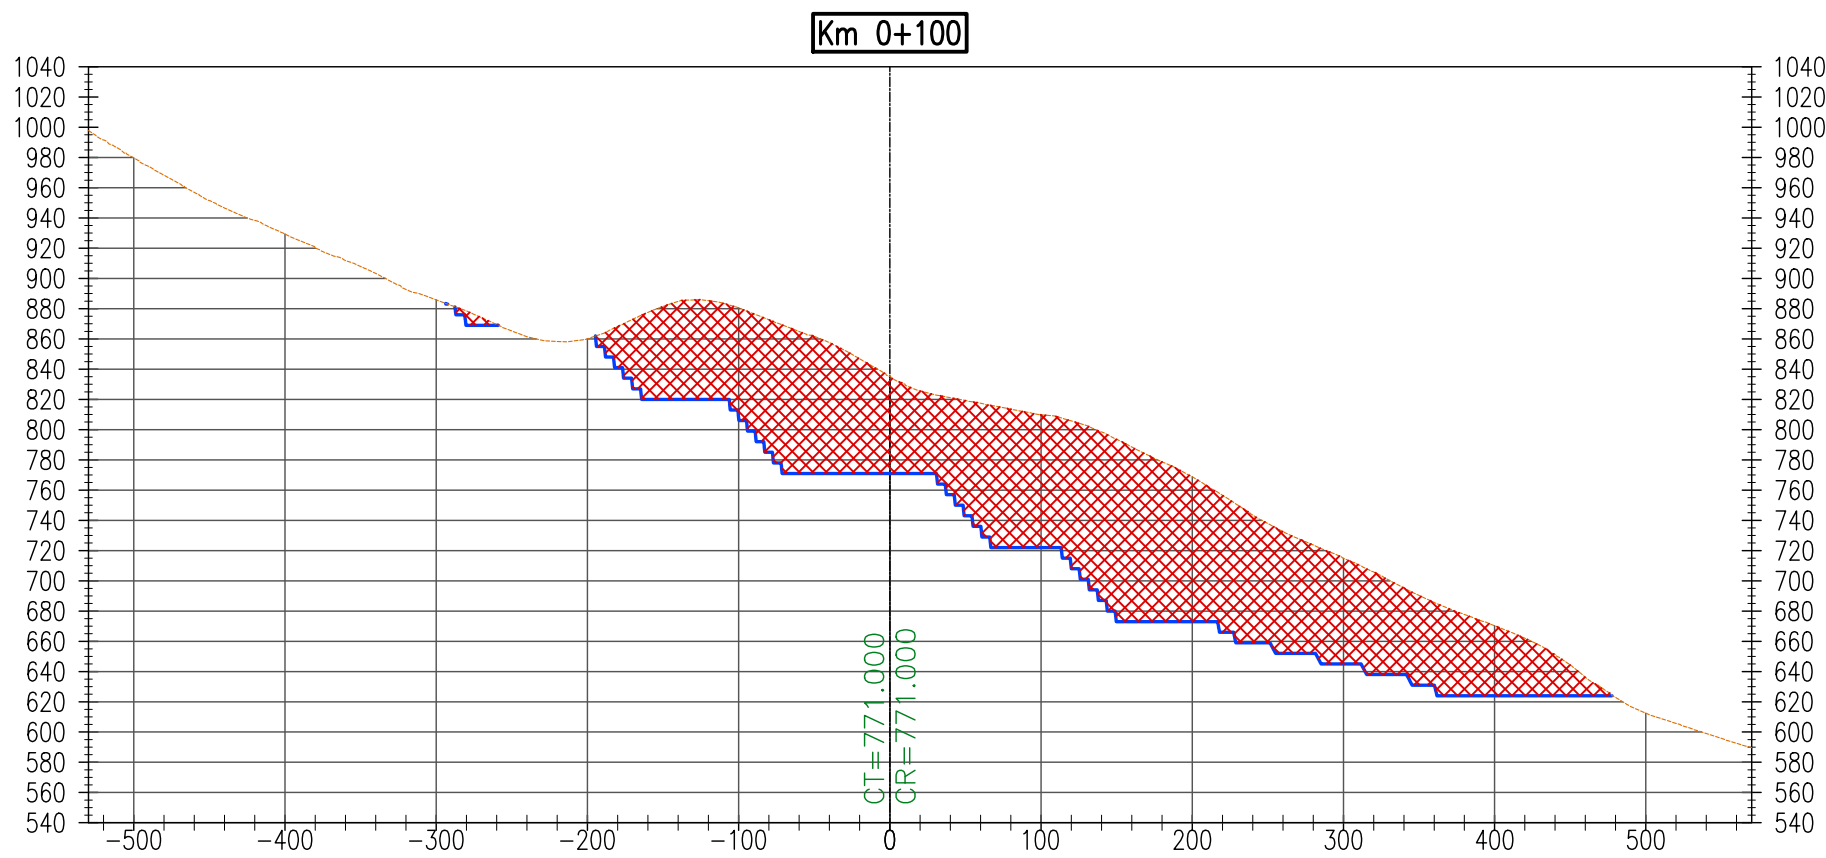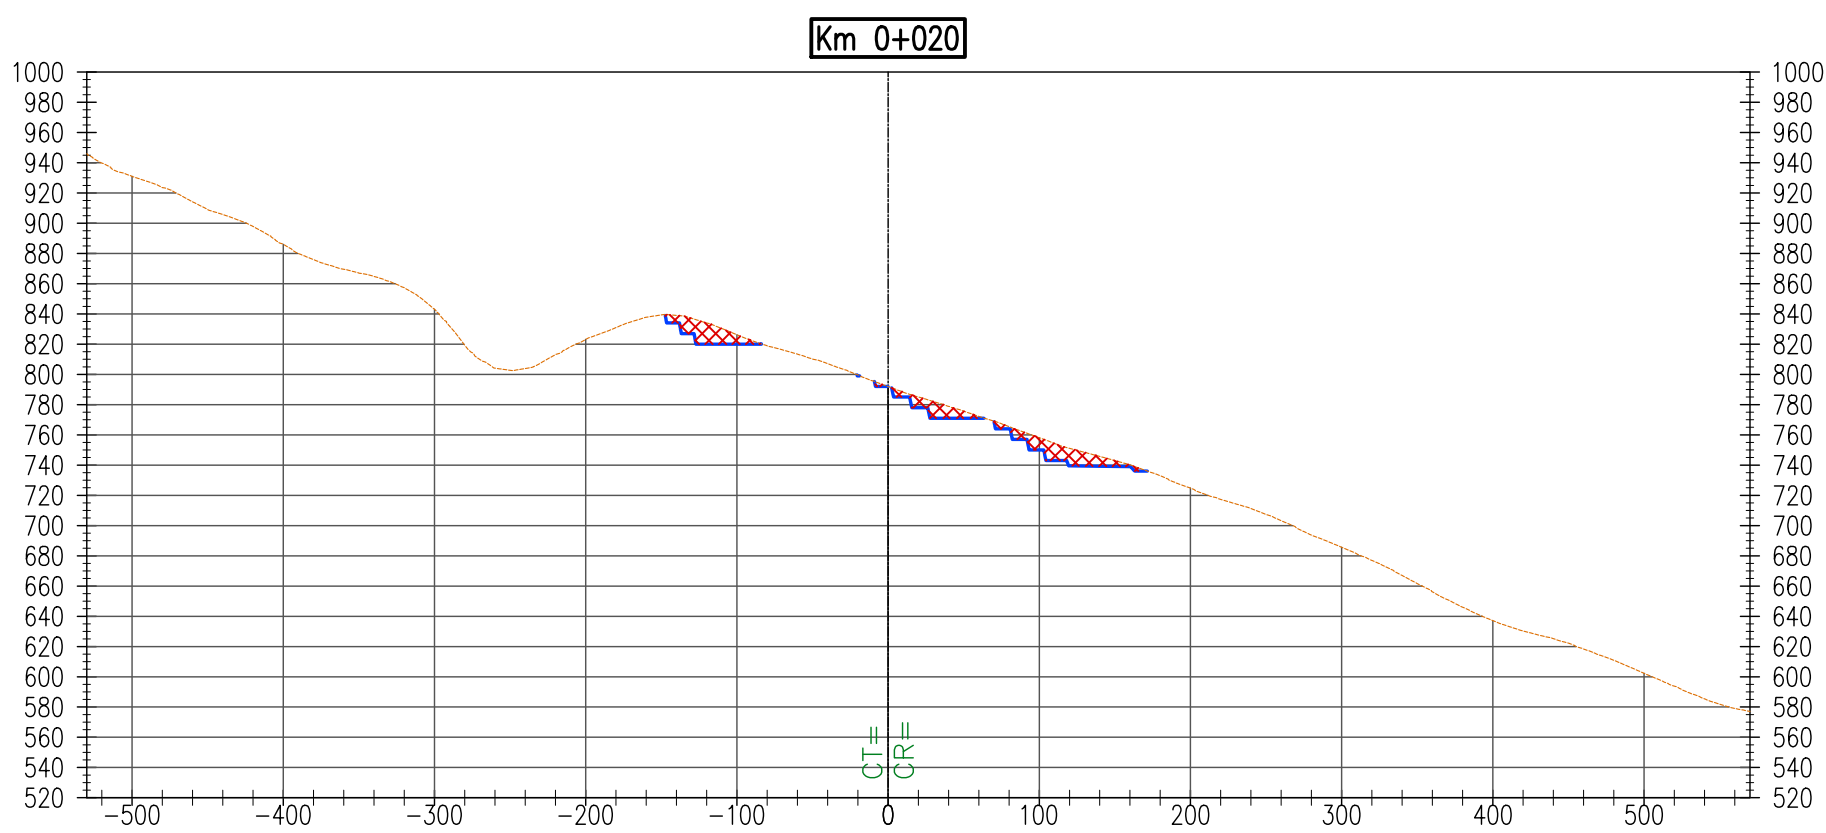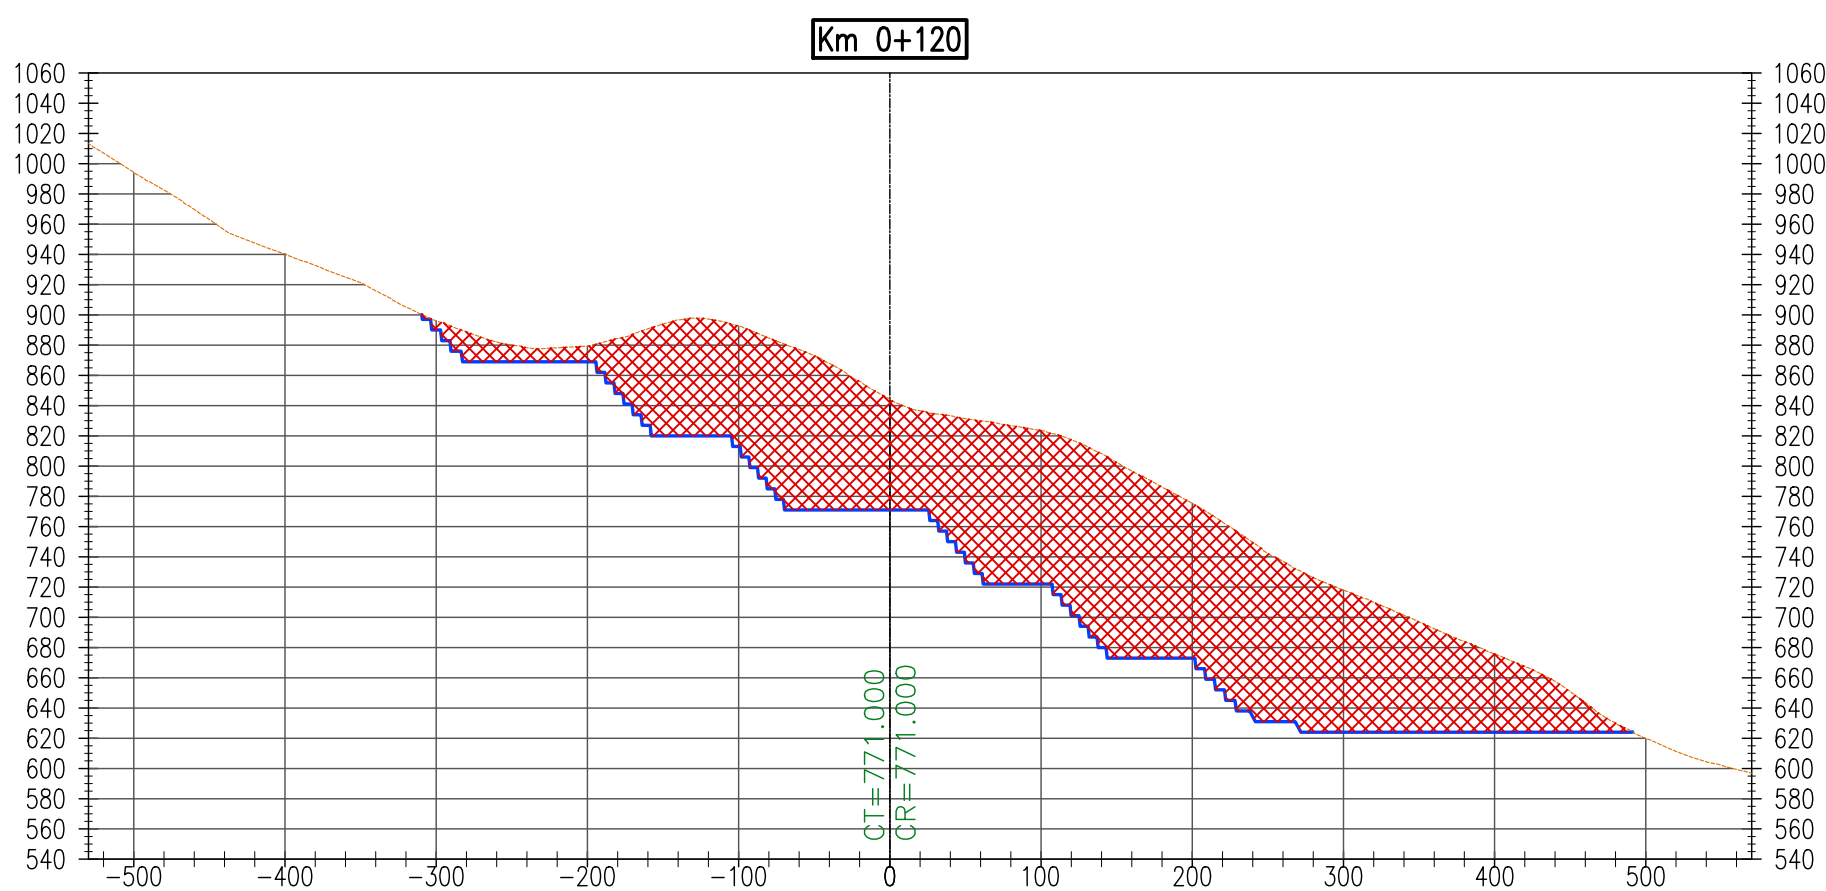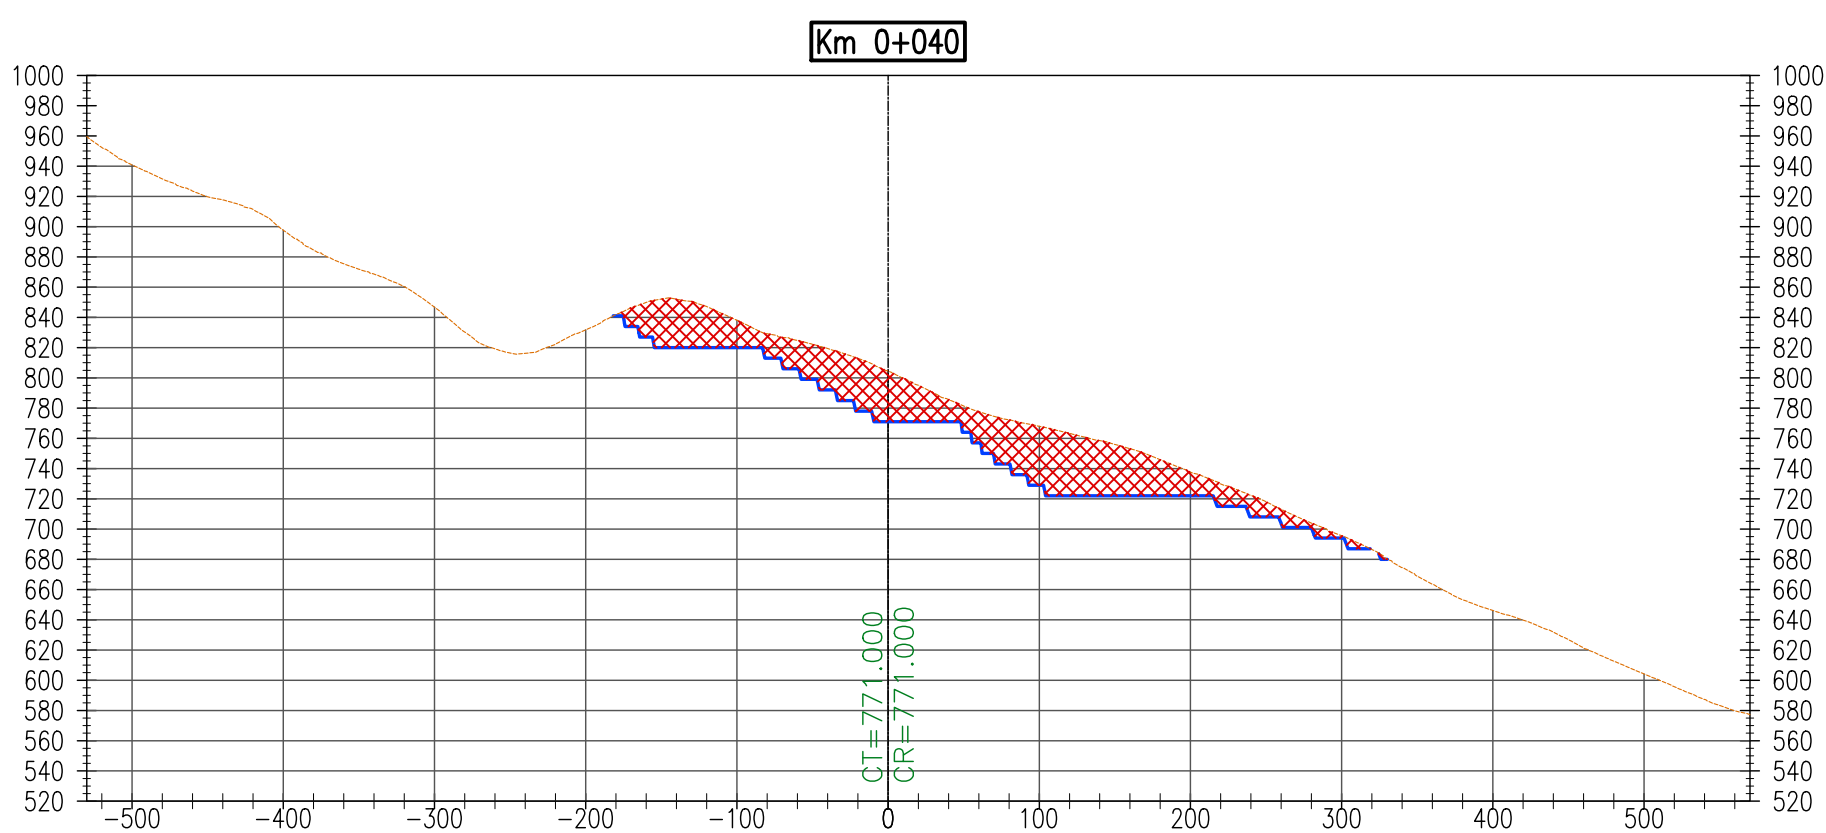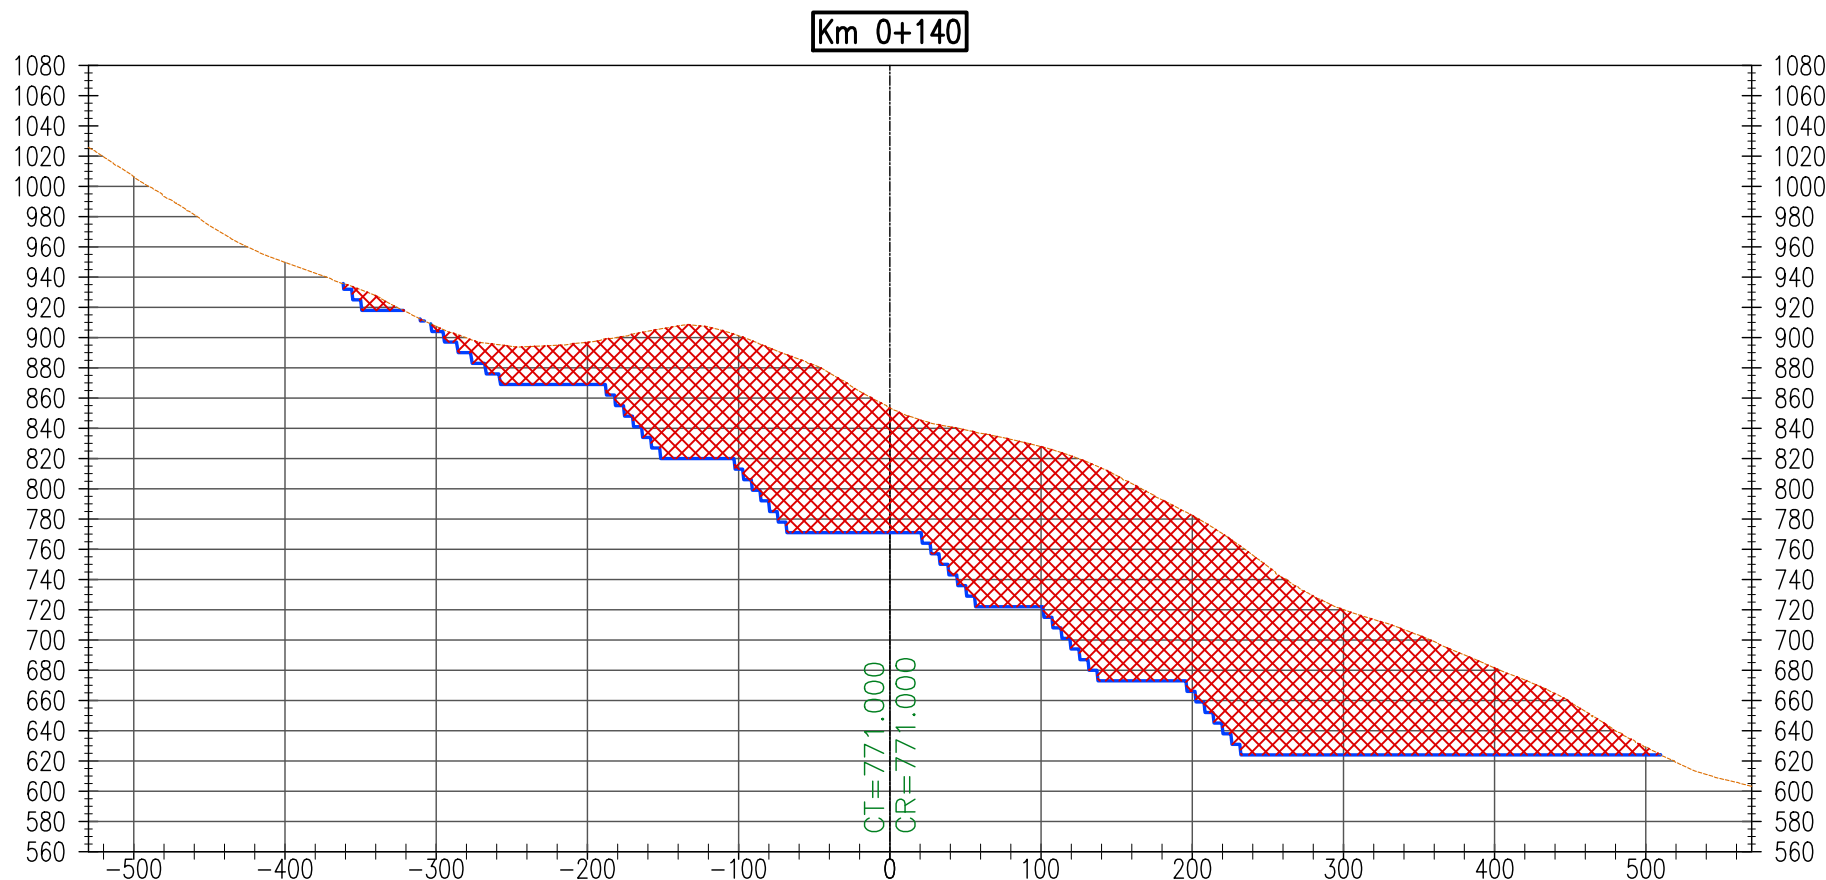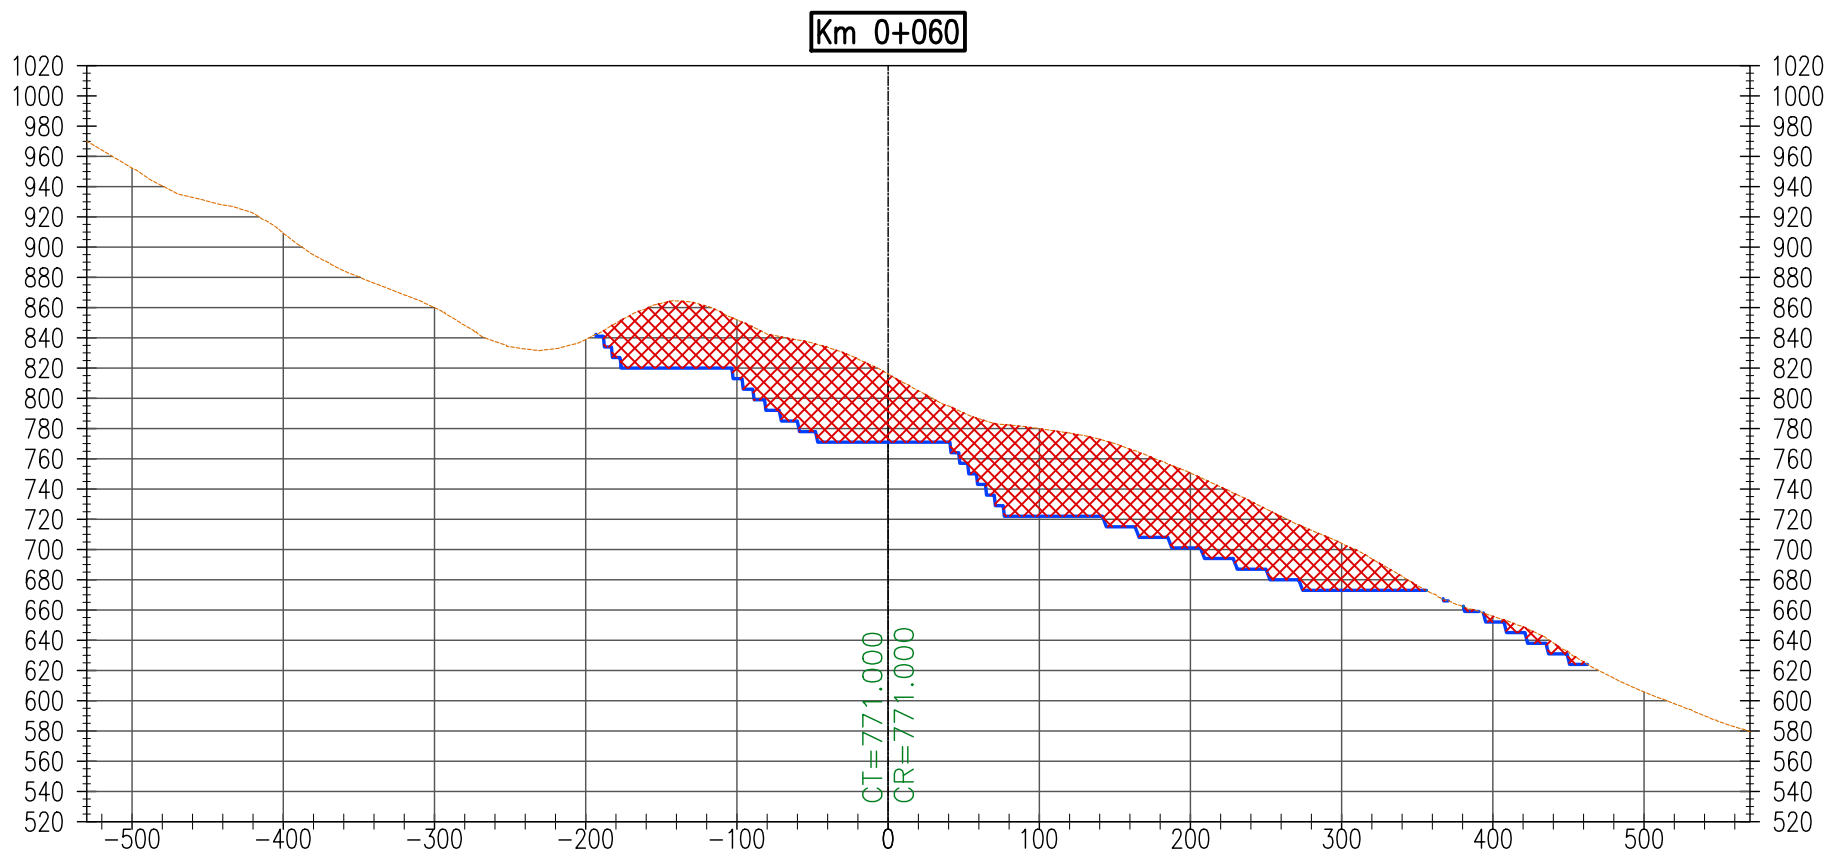

RECONSTRUCCIÓN
CON CAMBIOS


REVISIÓN DE DOCUMENTOS TÉCNICOS

☐ A- ACEPTADO

☐ B- ACEPTADO CON COMENTARIOS

☐ C- RECHAZADO

FIRMA: _____ FECHA: _____

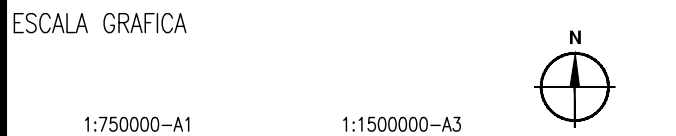

NOTA:

.	.	.	.	.	.
.	.	.	.	.	.
.	.	.	.	.	.
.	.	.	.	.	.
ROO	04/08/2022	ENTREGA 1: DIBUJO PARA REVISIÓN Y COMENTARIOS	.XX	.XXX	
REV N°	FECHA	DESCRIPCION DE LA REVISION	REVISADO	GERENTE	









	FECHA	FIRMA
DISEÑO : GABRIELA ASTORGA	04/08/2022	
DIBUJO : OMAR MALCA	04/08/2022	
REVISIÓN: LUIS ARCE	04/08/2022	
APROBACIÓN: JOSE OBLITAS	04/08/2022	
DIRECTOR DE PROYECTO: GUSTAVO MAGALHAES	04/08/2022	



"CREACIÓN DEL SERVICIO DE PROTECCIÓN EN LA RIBERA DE LAS QUEBRADAS ASCOPE, EL OSO, ALTO PERÚ, PAMPA HERMOSA, QUIRRIPANO Y SANTANERO, VULNERABLES ANTE EL PELIGRO DE INUNDACIÓN EN LOS DISTRITOS DE ASCOPE Y CHICAMA DE LA PROVINCIA DE ASCOPE DEL DEPARTAMENTO DE LA LIBERTAD Y EN EL DISTRITO DE SAN BENITO DE LA PROVINCIA DE CONTUMAZA DEL DEPARTAMENTO DE CAJAMARCA". IDENTIFICADO CON CUI 2509655 - PROYECTO 4

PLANO		
CANTERA SANTANERO 5A SECCIONES RIO CHICAMA TRAMO 1		
ESPECIALIDAD :		
CIVIL ÁREAS AUXILIARES		
USO :		
CANTERA		
ZONA :		
CUENCA DEL RIO CHICAMA		
ESCALA :	FECHA :	REV :
1/5000	04/08/2022	R00
CODIGO DEL PLANO :		
400195-OHL001-000-XX-DR-CV-102507		

Z:\02\INGENIERIA\2. TOPOGRAFIA\01-CHICAMA\12-CAD\02. PLANOS\PAQUETE AREAS AUXILIARES\2. CANTERAS\CANTANERO 5A\CANTANERO 5A FECHA: Jueves, 30 de Junio de 2022 HORA: 20: 05:58

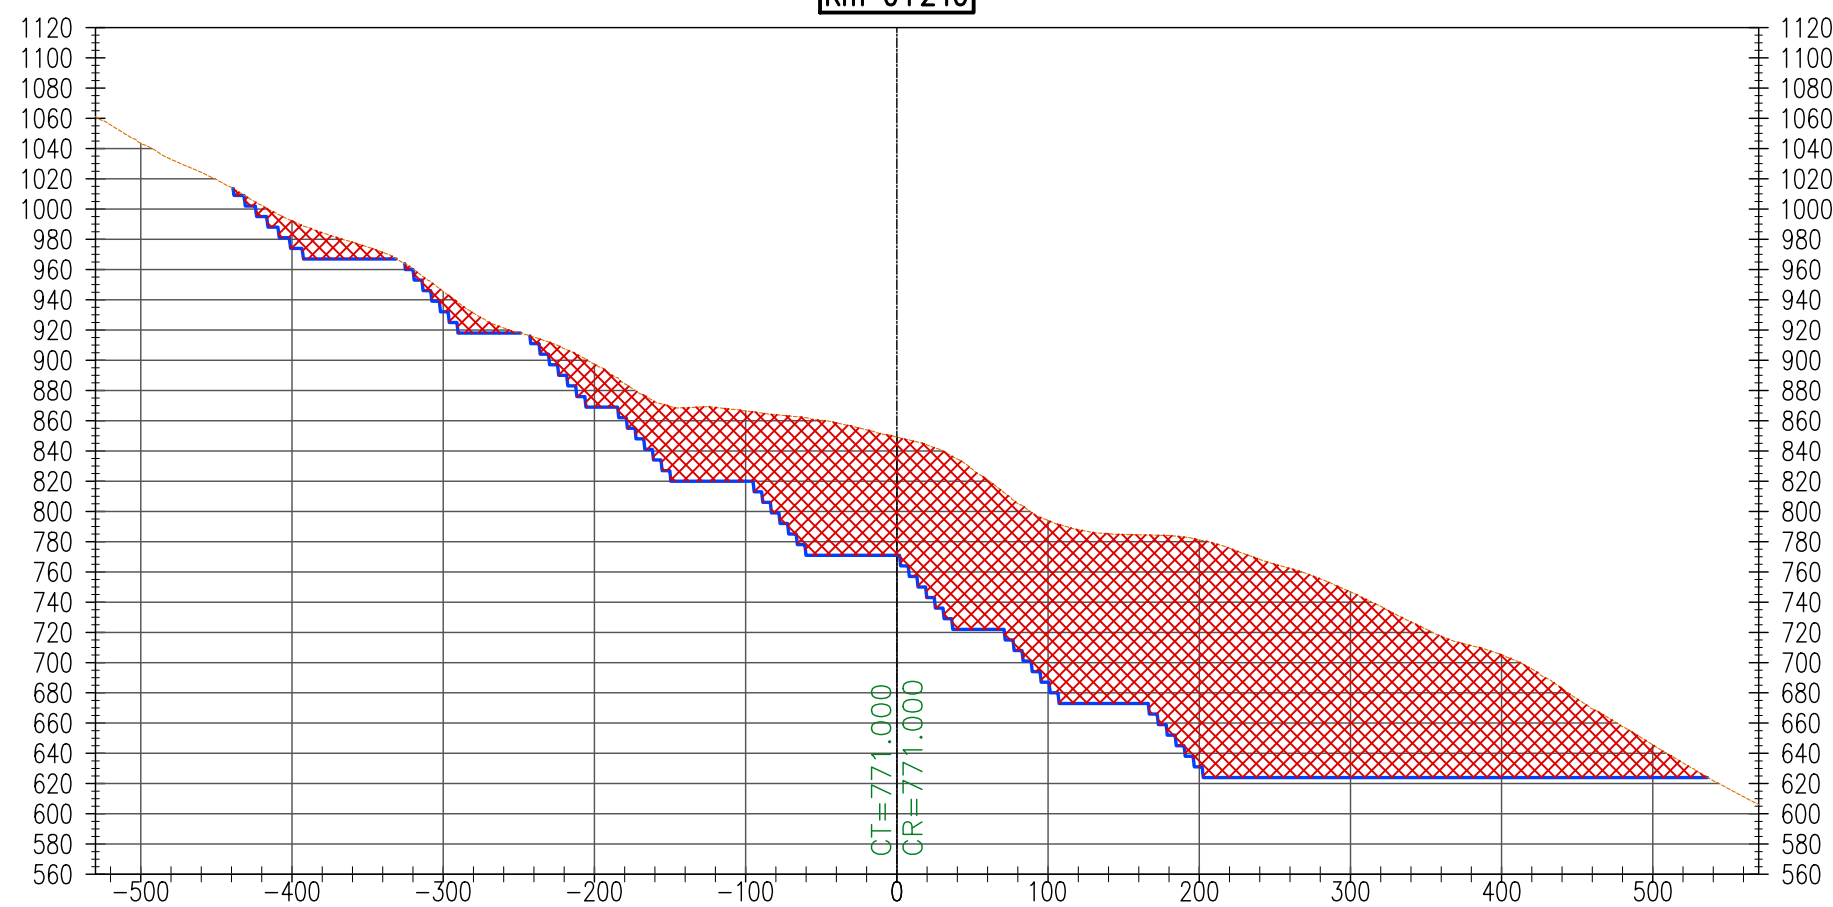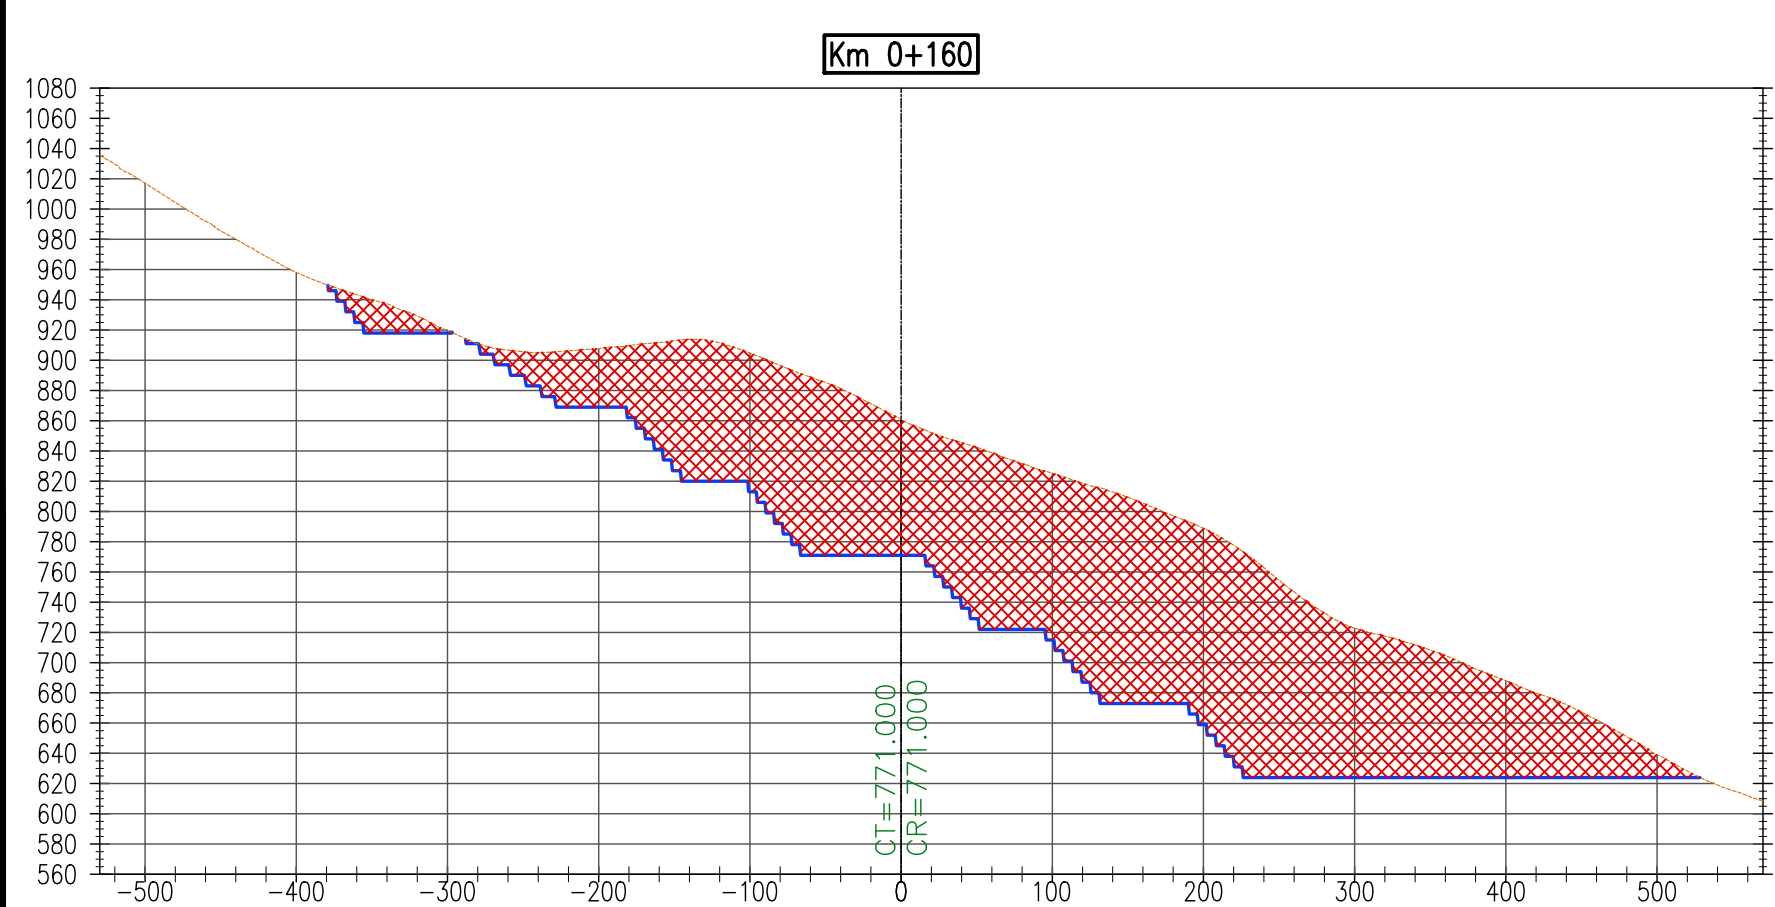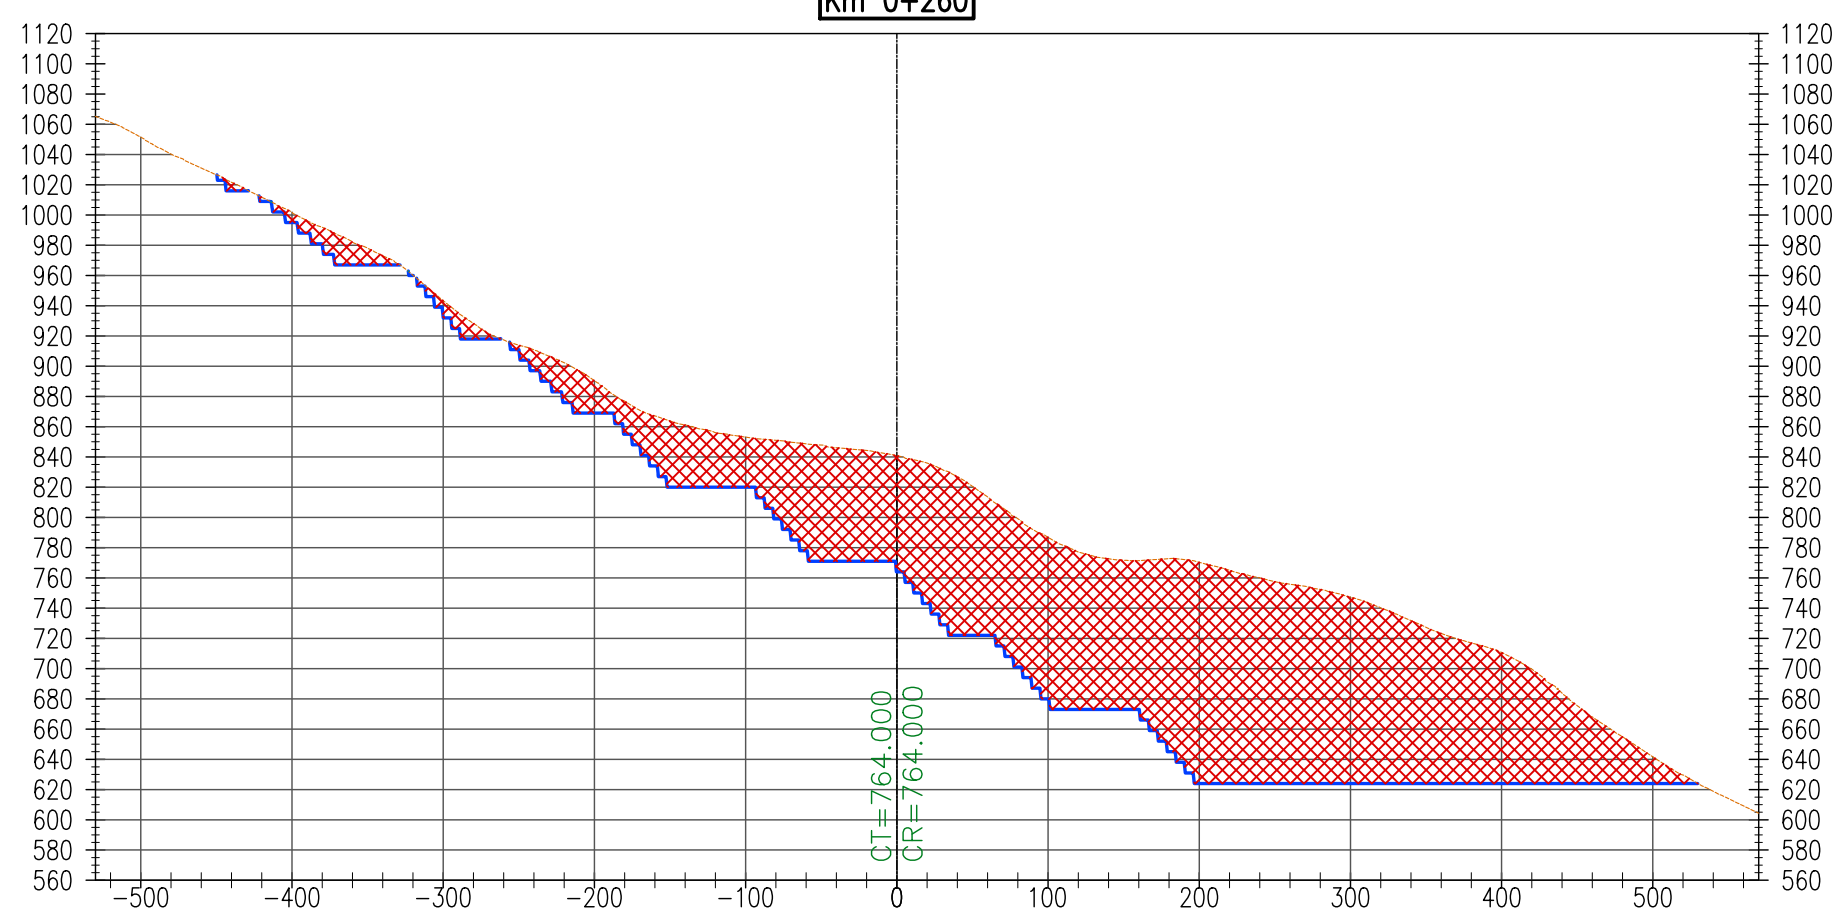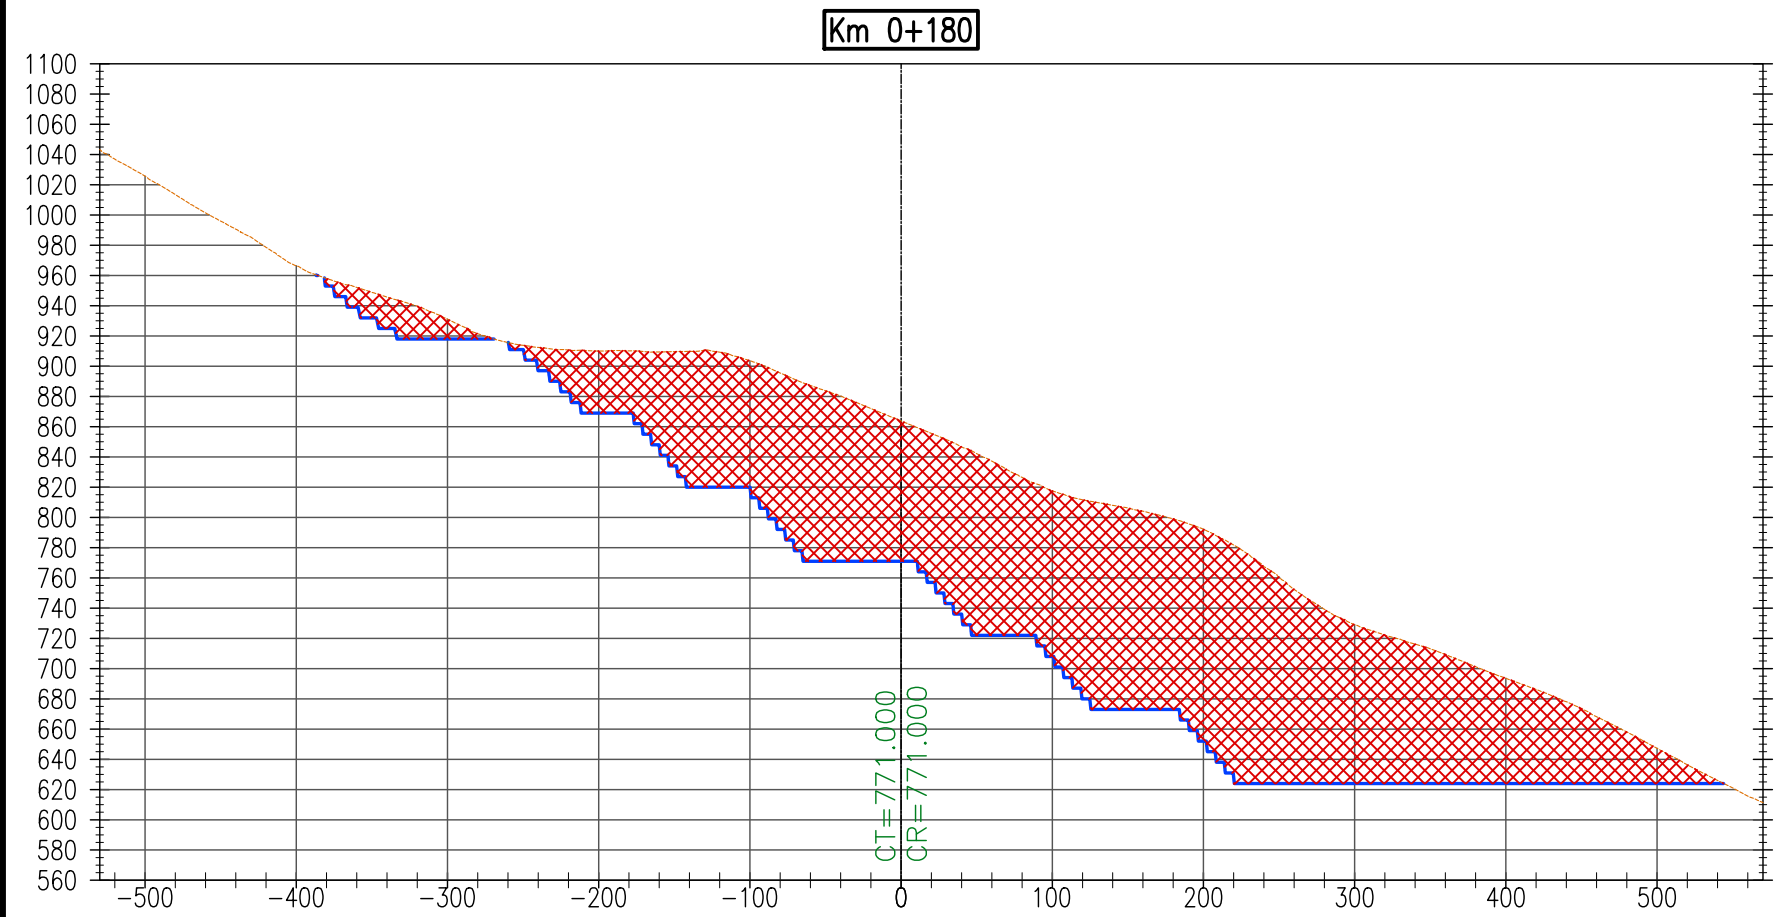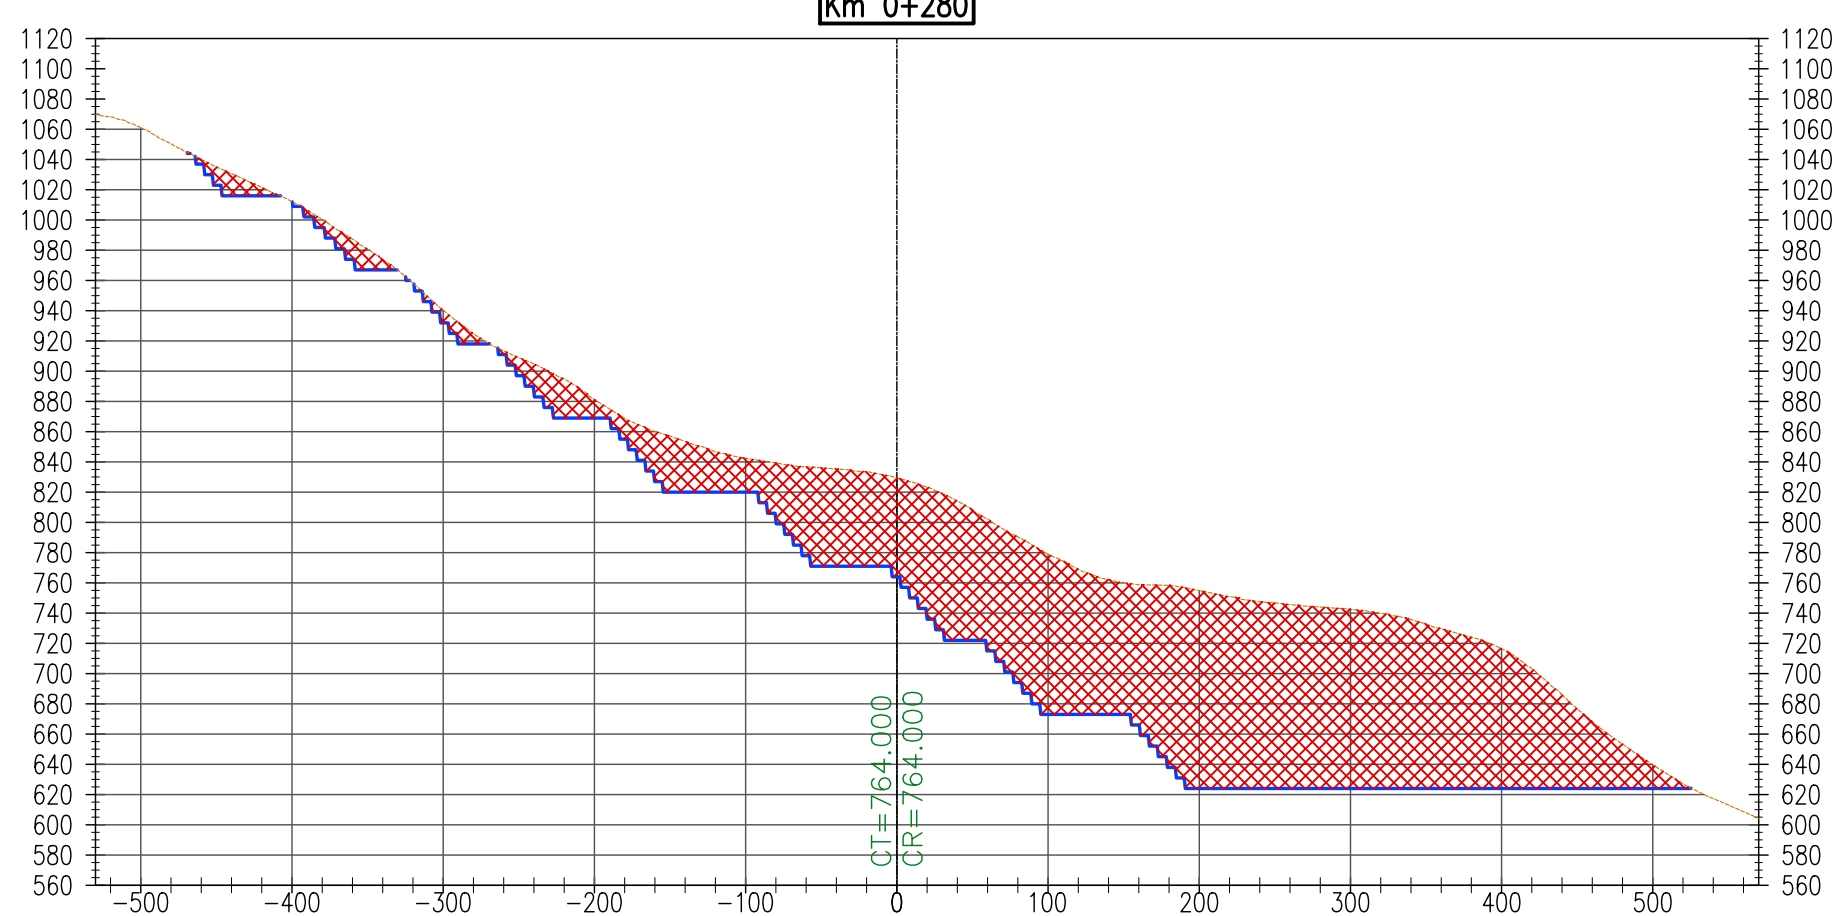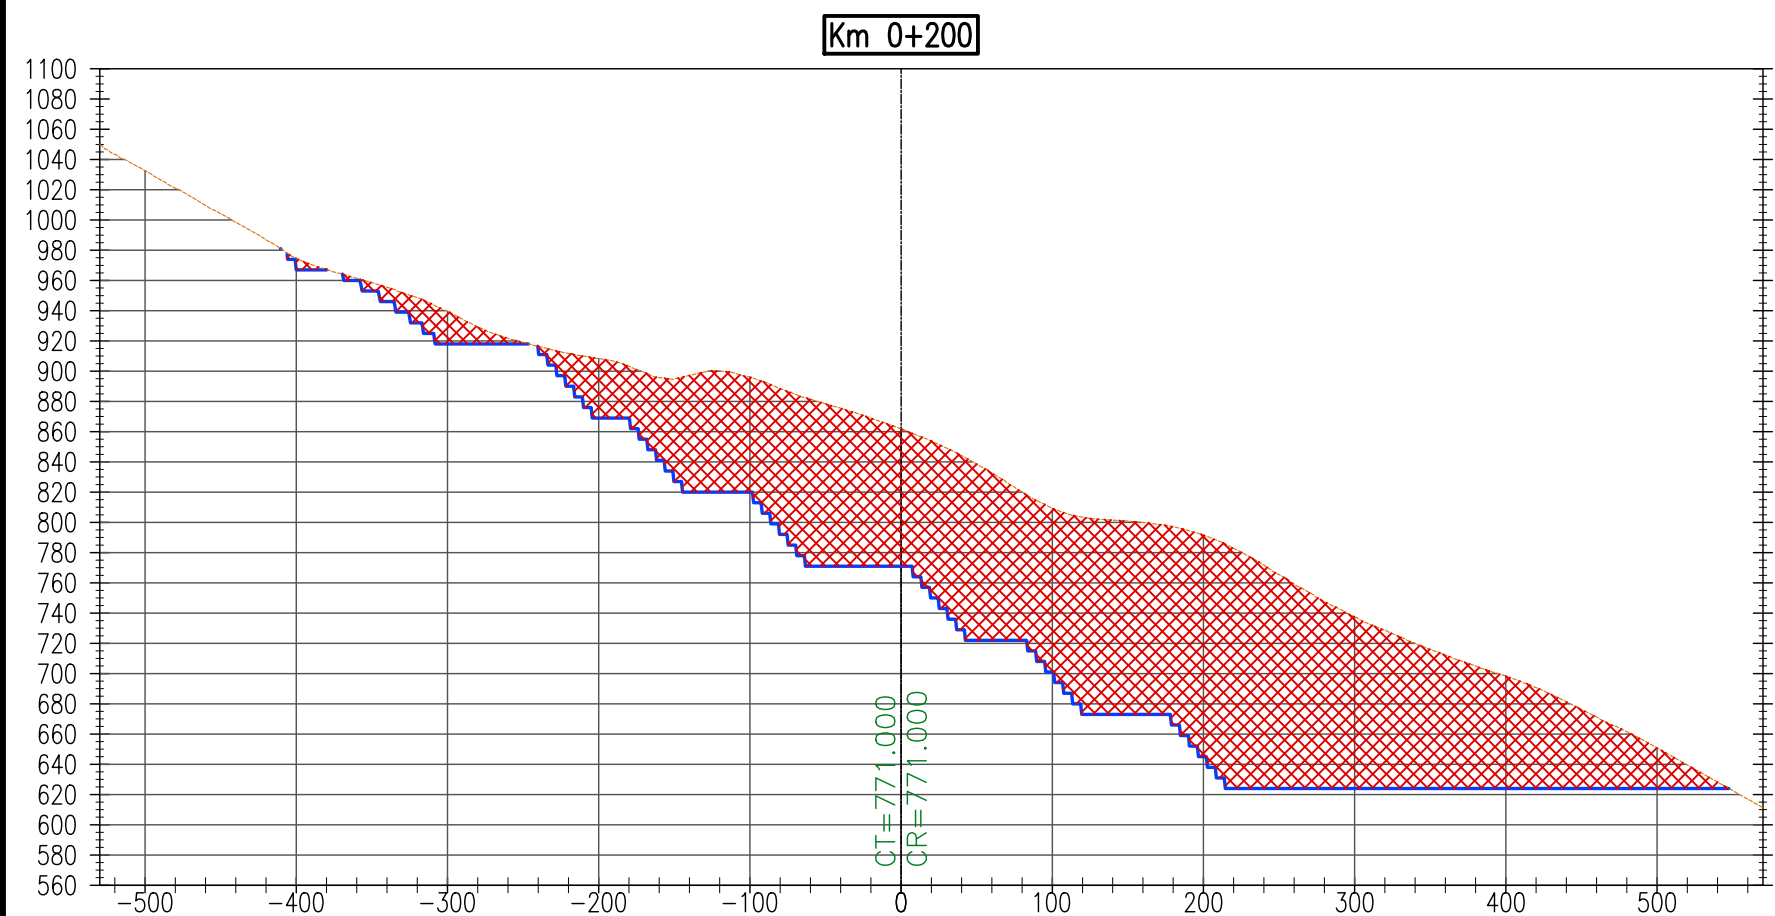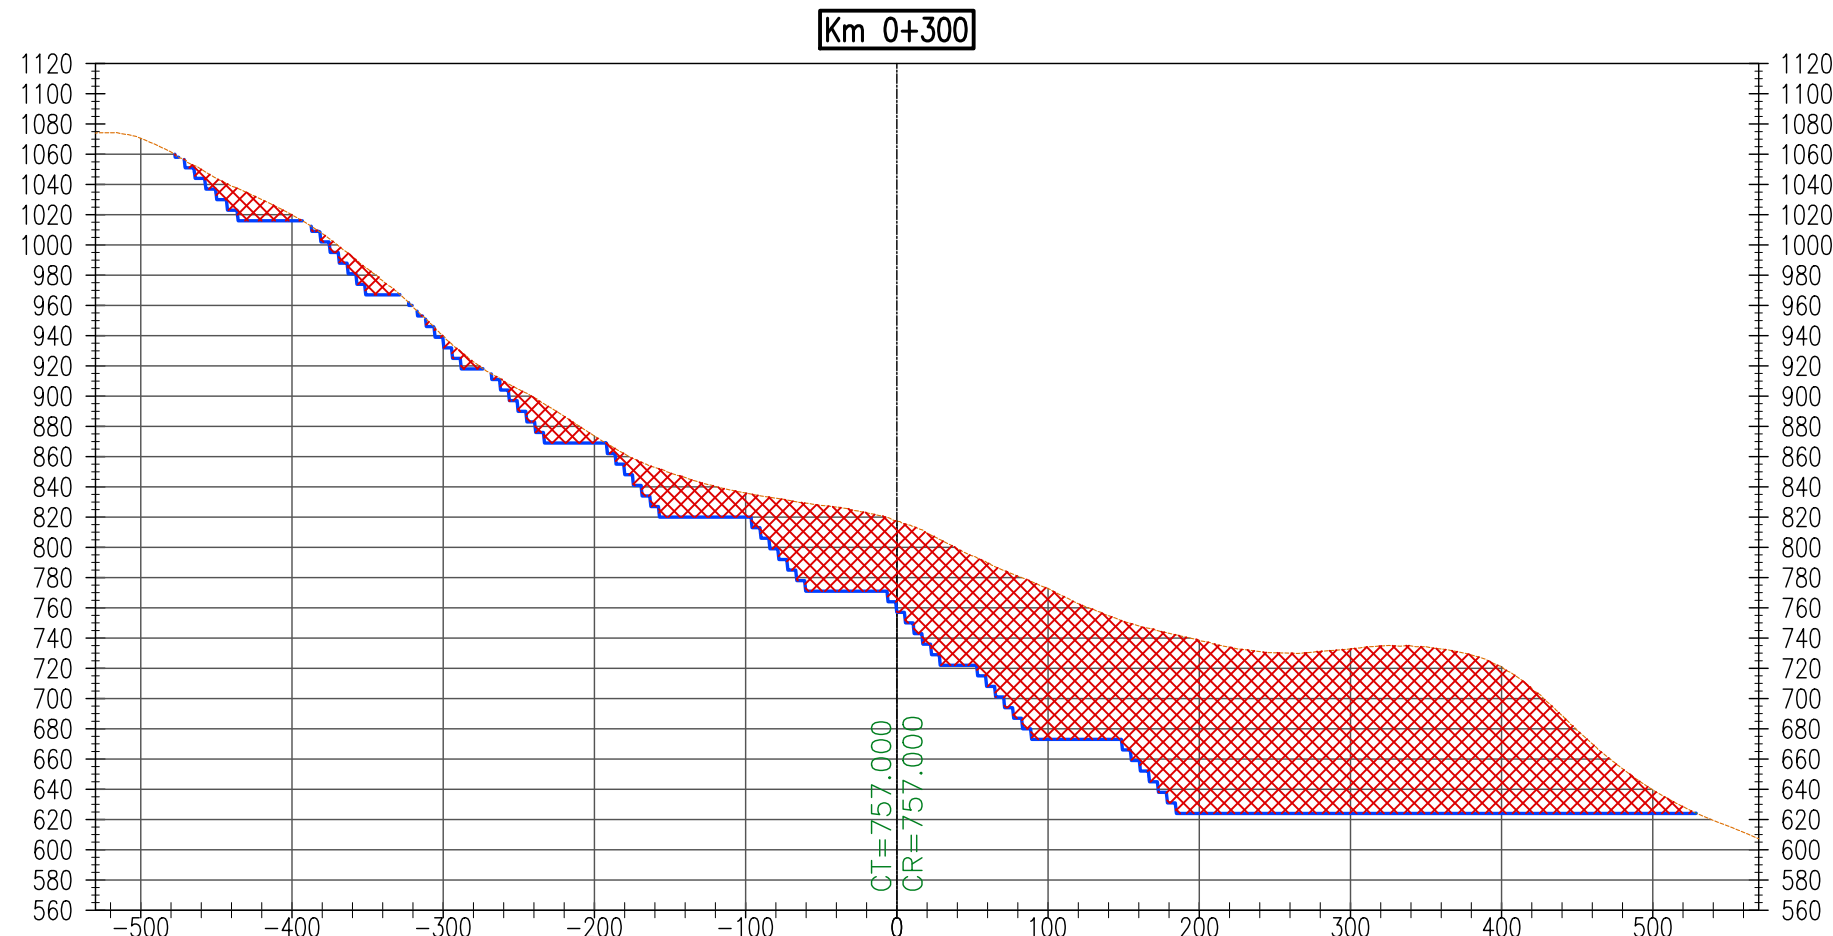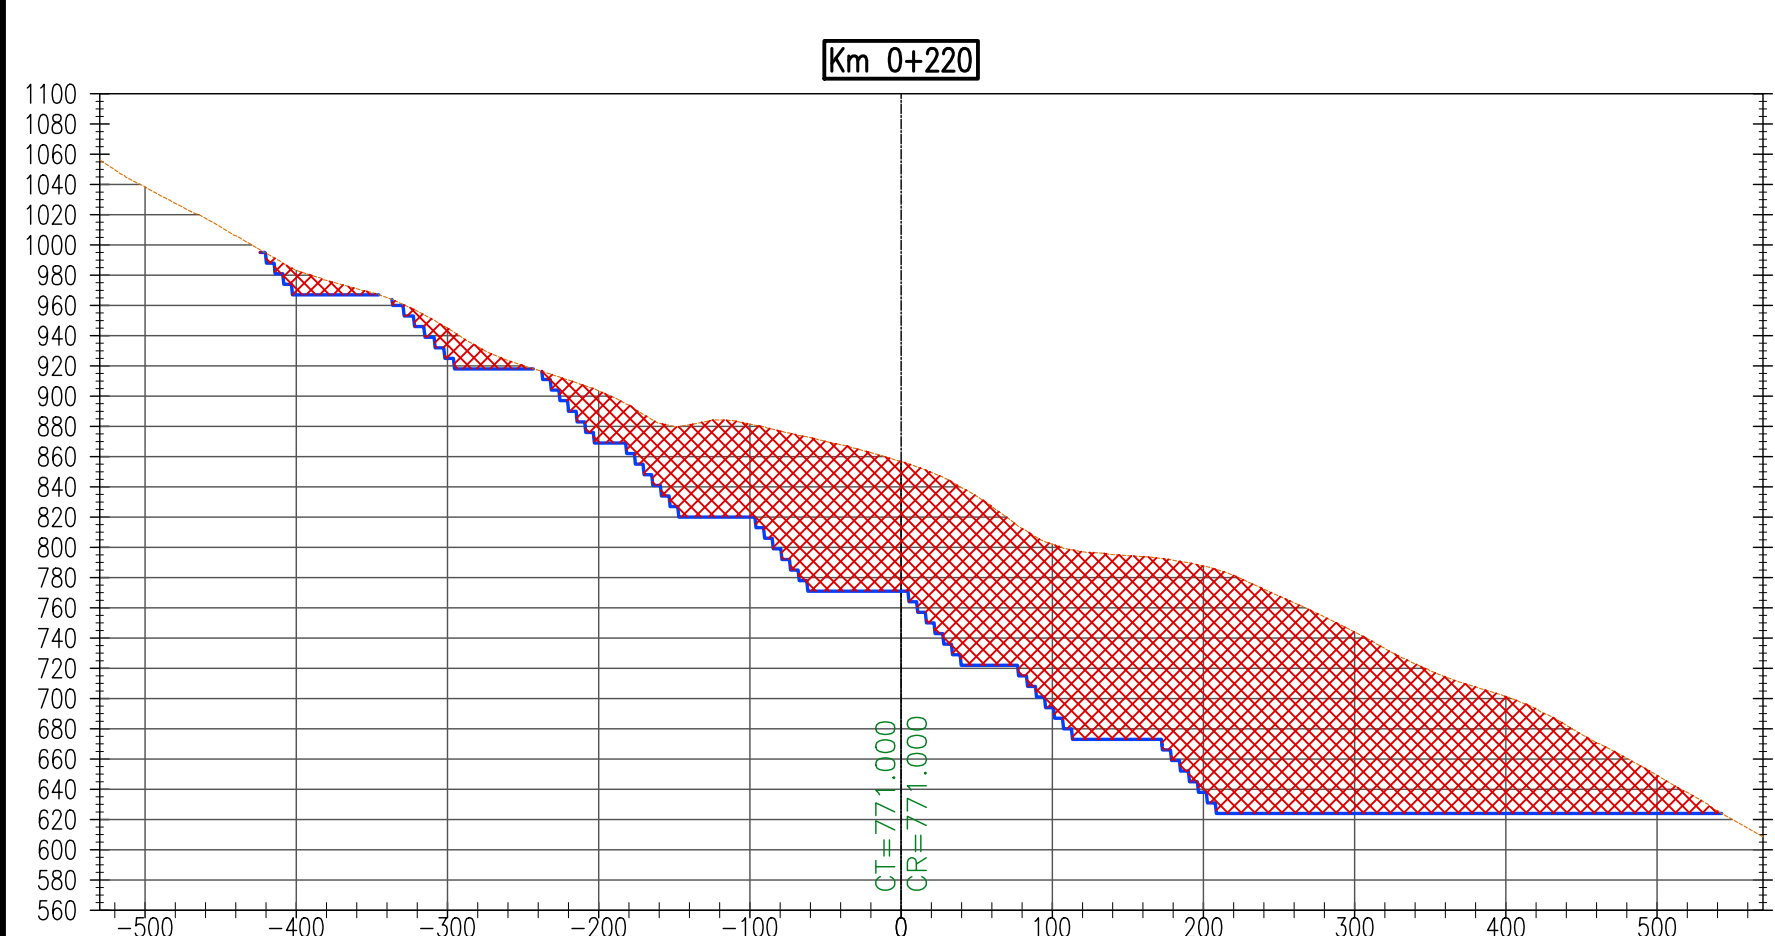

RECONSTRUCCIÓN
CON CAMBIOS


REVISIÓN DE DOCUMENTOS TÉCNICOS

☐ A- ACEPTADO

☐ B- ACEPTADO CON COMENTARIOS

☐ C- RECHAZADO

FIRMA: _____ FECHA: _____

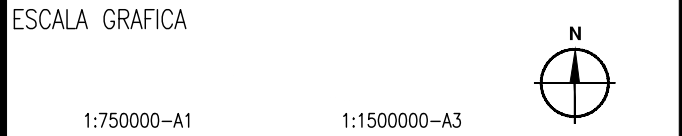

NOTA:

.	.	.	.	.	.
.	.	.	.	.	.
.	.	.	.	.	.
.	.	.	.	.	.
ROO	04/08/2022	ENTREGA 1: DISEÑO PARA REVISIÓN Y COMENTARIOS	.XX	.XXX	
REV. N°	FECHA	DESCRIPCION DE LA REVISION	REVISADO	GERENTE	

	FECHA	FIRMA
DISEÑO : GABRIELA ASTORGA	04/08/2022	
DIBUJO : OMAR MALCA	04/08/2022	
REVISIÓN: LUIS ARCE	04/08/2022	
APROBACIÓN: JOSE OBLITAS	04/08/2022	
DIRECTOR DE PROYECTO: GUSTAVO MAGALHAES	04/08/2022	

OHLA
Perú

DOHWA tec4
CONSORCIO HIDRÁULICO DEL NORTE

PERÚ Presidencia del Consejo de Ministros

RECONSTRUCCIÓN
CON CAMBIOS

*CREACIÓN DEL SERVICIO DE PROTECCIÓN EN LA RIBERA DE LAS QUEBRADAS ASCOPE, EL OSO, ALTO PERÚ, PAMPA HERMOSA, QUIRRIPANO Y SANTANERO, VULNERABLES ANTE EL PELIGRO DE INUNDACIÓN EN LOS DISTRITOS DE ASCOPE Y CHICAMA DE LA PROVINCIA DE ASCOPE DEL DEPARTAMENTO DE LA LIBERTAD Y EN EL DISTRITO DE SAN BENITO DE LA PROVINCIA DE CONTUMAZA DEL DEPARTAMENTO DE CAJAMARCA". IDENTIFICADO CON CUI 2509655 - PROYECTO 4

PLANO

CANTERA SANTANERO 5A
SECCIONES
RIO CHICAMA TRAMO 1

ESPECIALIDAD :

CIVIL
ÁREAS AUXILIARES

USO :

CANTERA

ZONA :









CUENCA DEL RIO CHICAMA

ESCALA :	FECHA :	REV :
1/5000	04/08/2022	R00

CODIGO DEL PLANO :

400195-OHL001-000-XX-DR-CV-102508

Z:\02\INGENIERIA2\ TOPOGRAFIA\01-CHICAMA\12-CAD\02_PLANO\PAQUETE AREAS AUXILIARES\2_CANTERAS\CANTANERO 5A\CANTANERO 5A FECHA: Jueves, 30 de Junio de 2022 HORA: 20:05:58

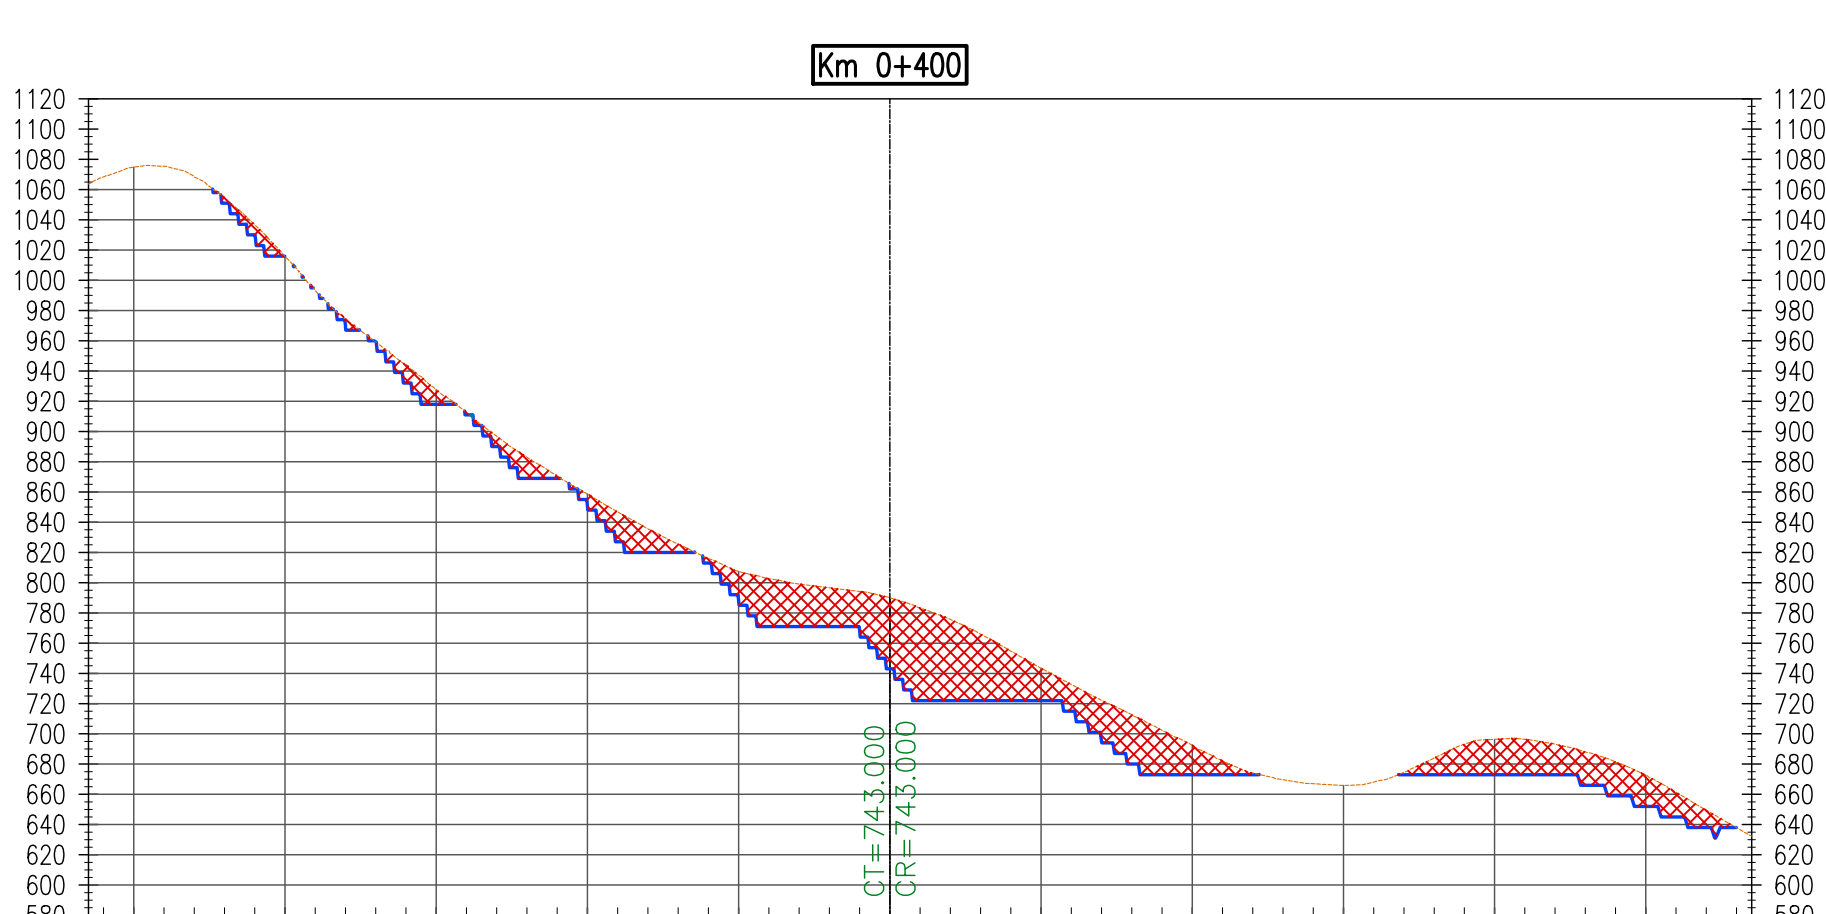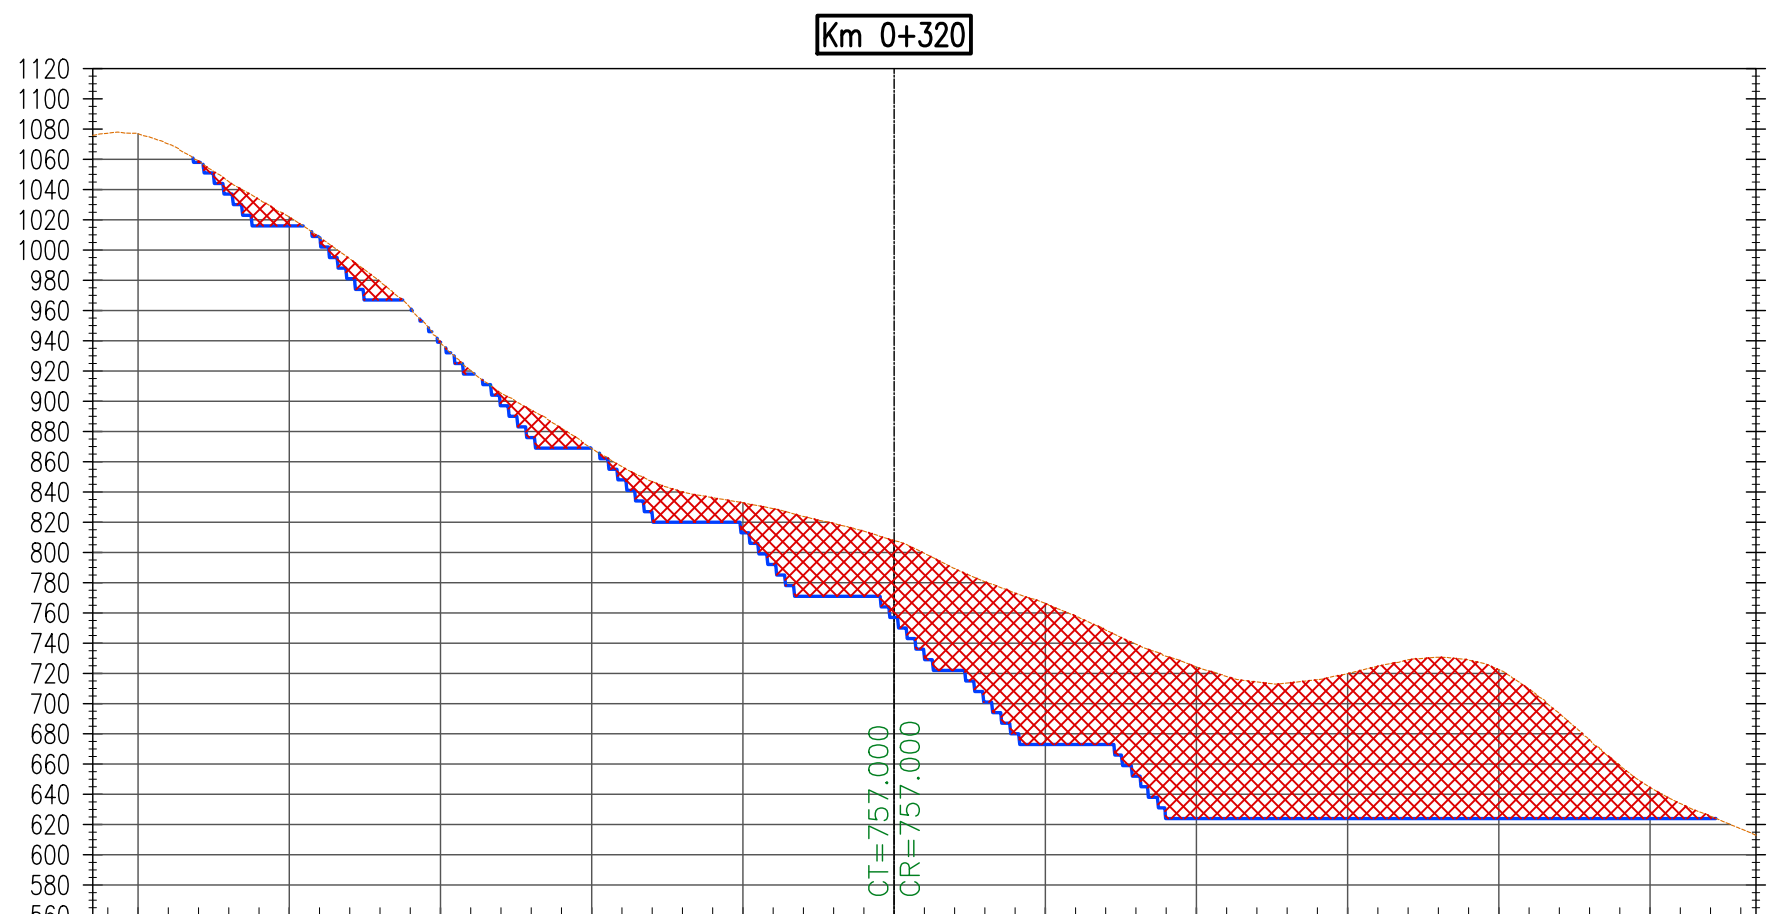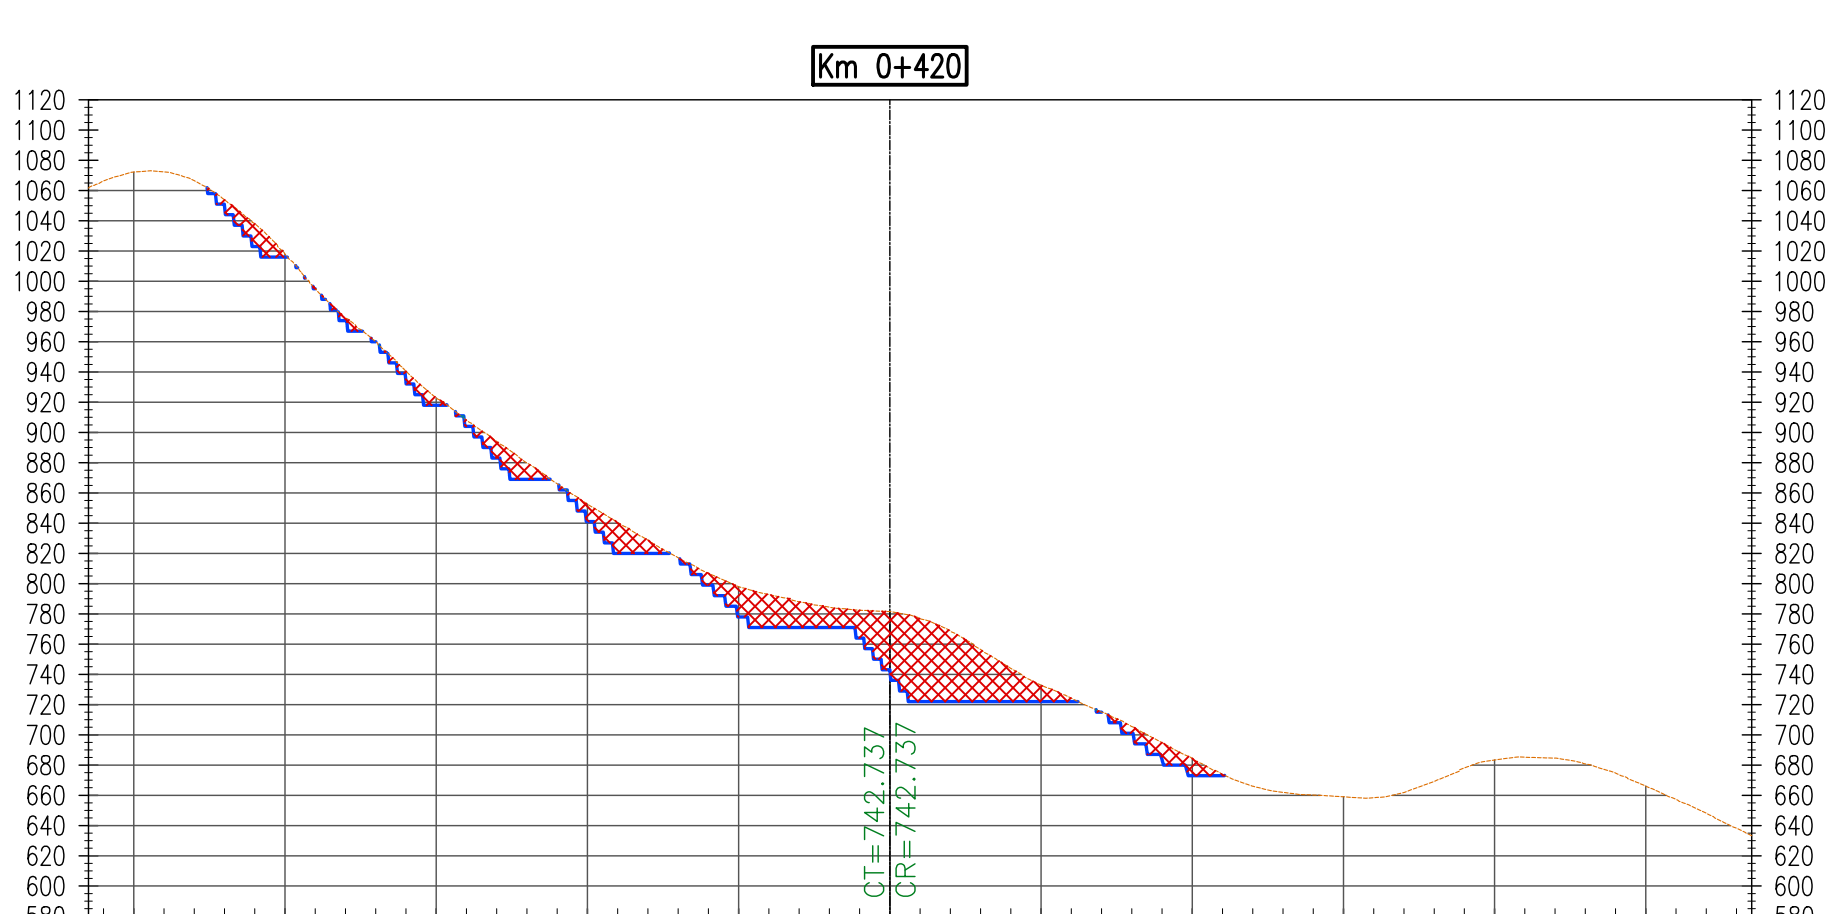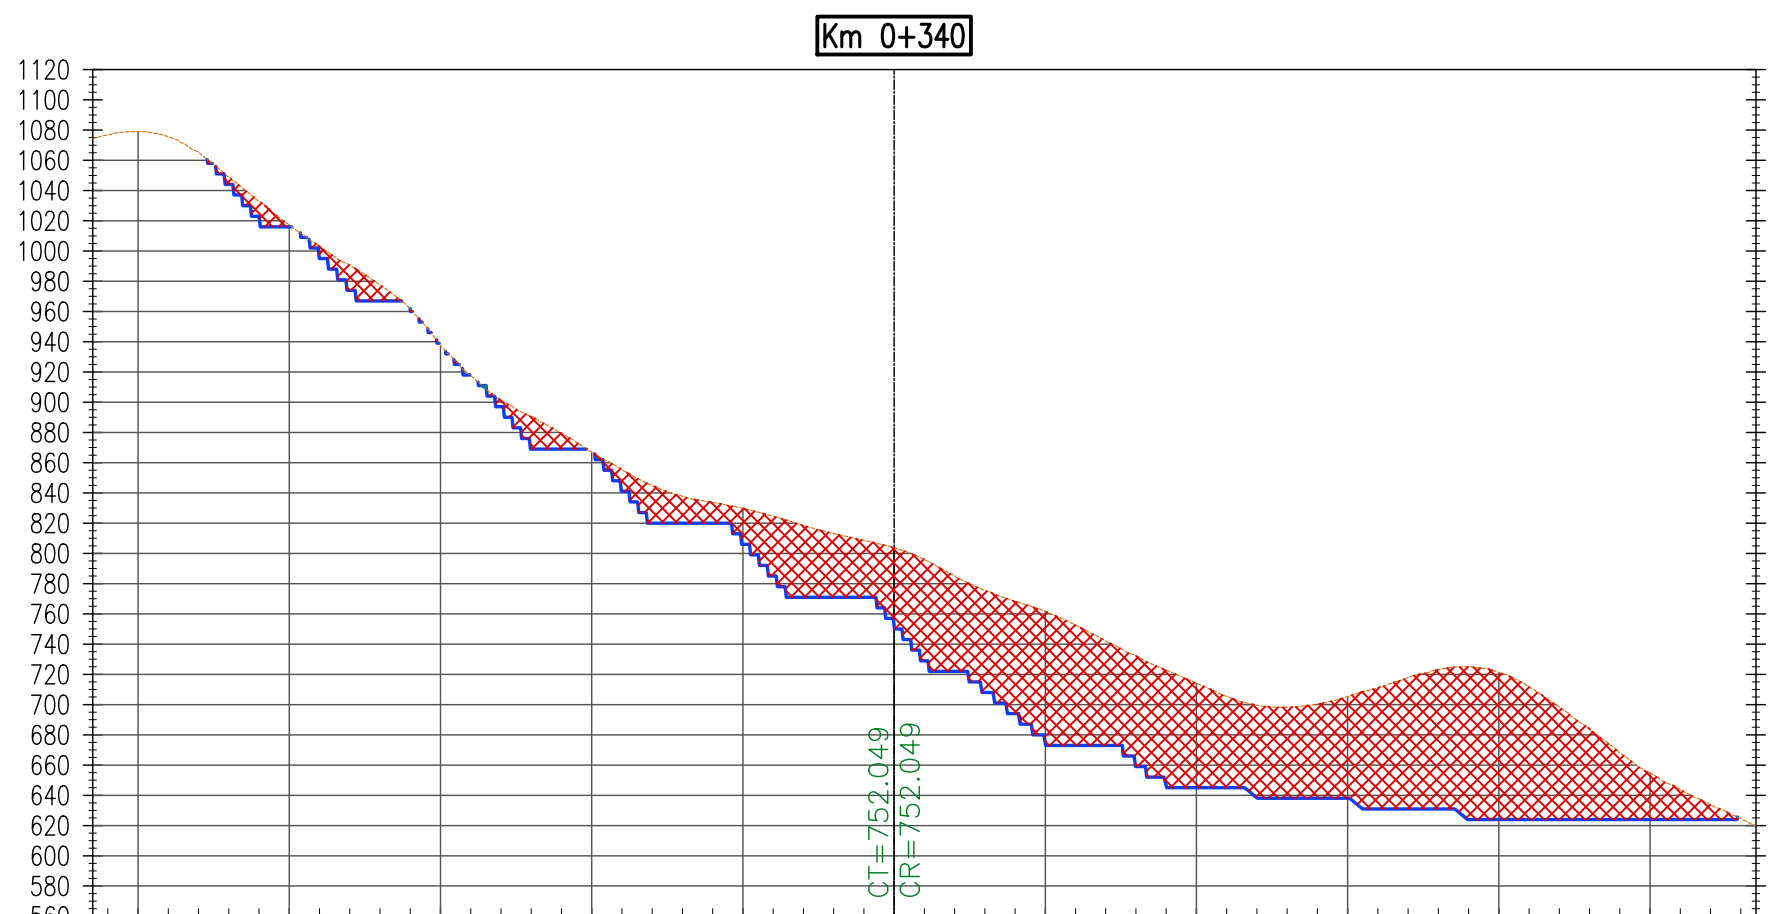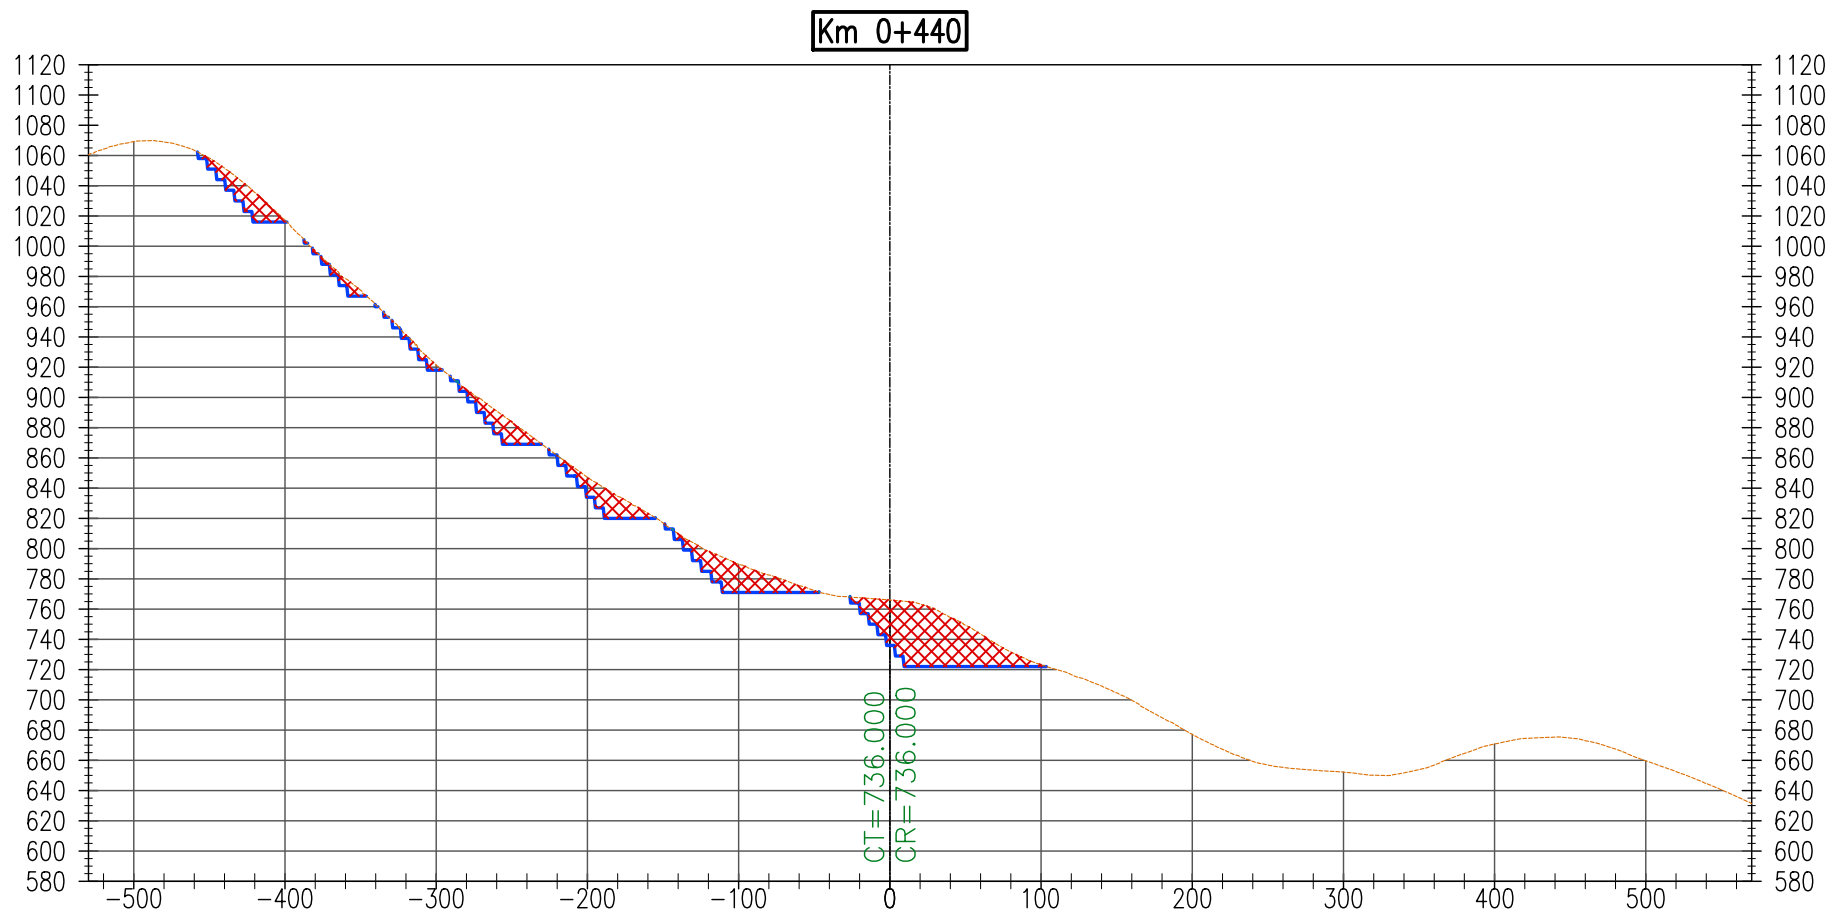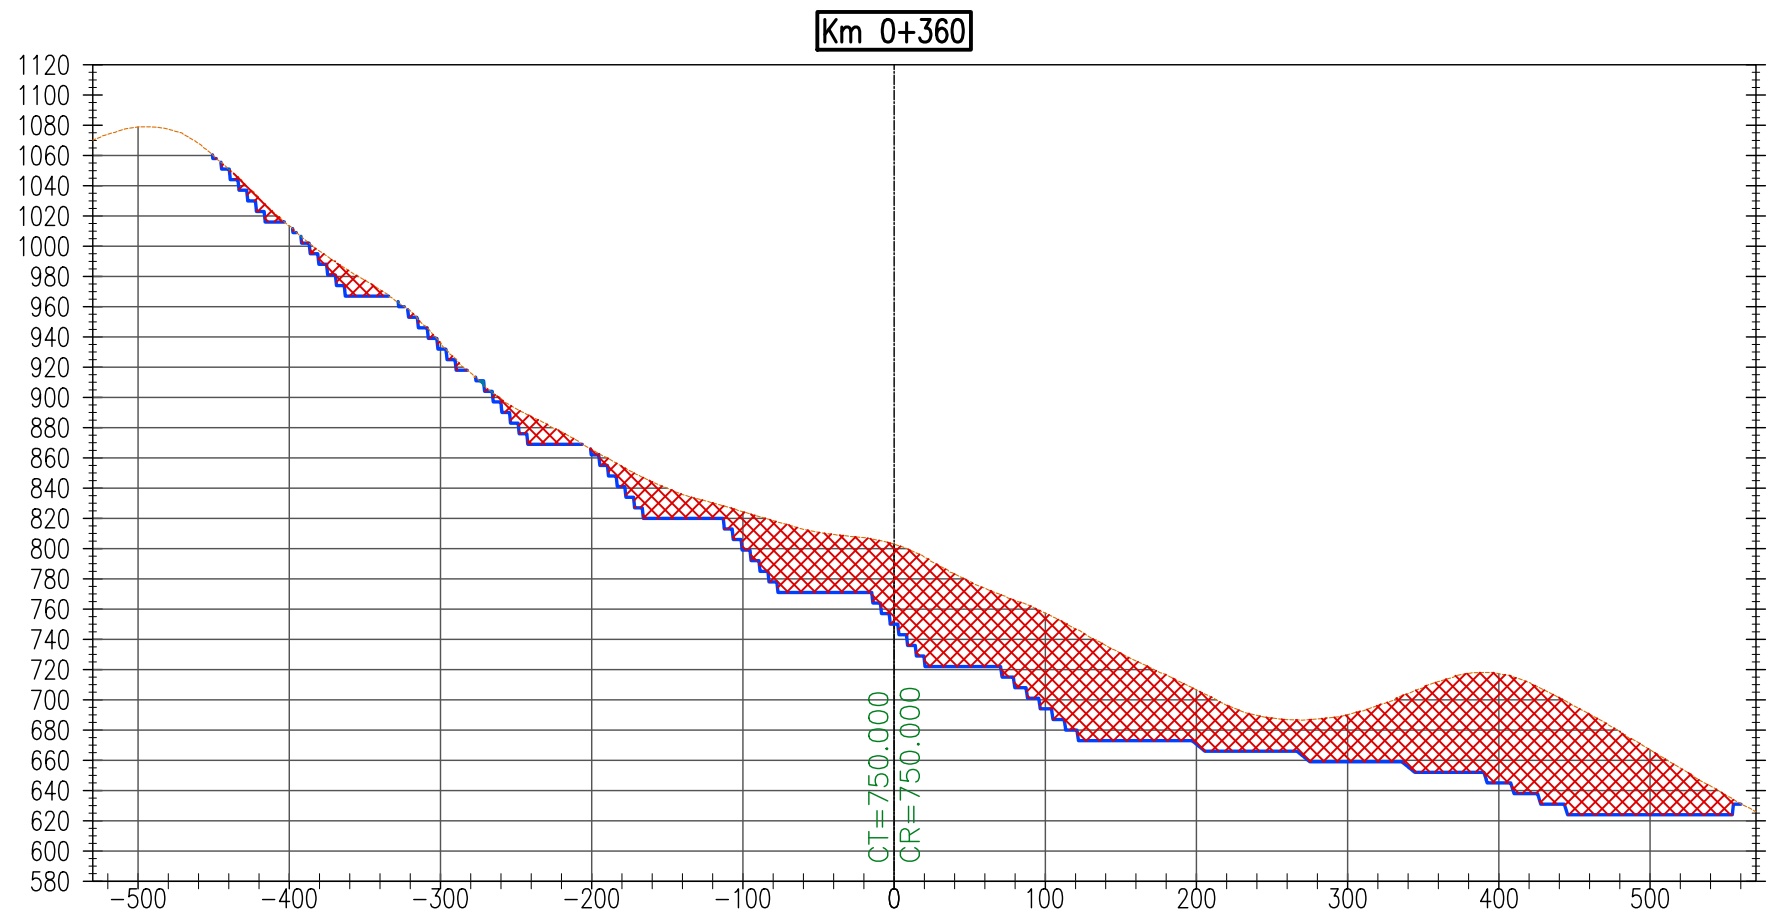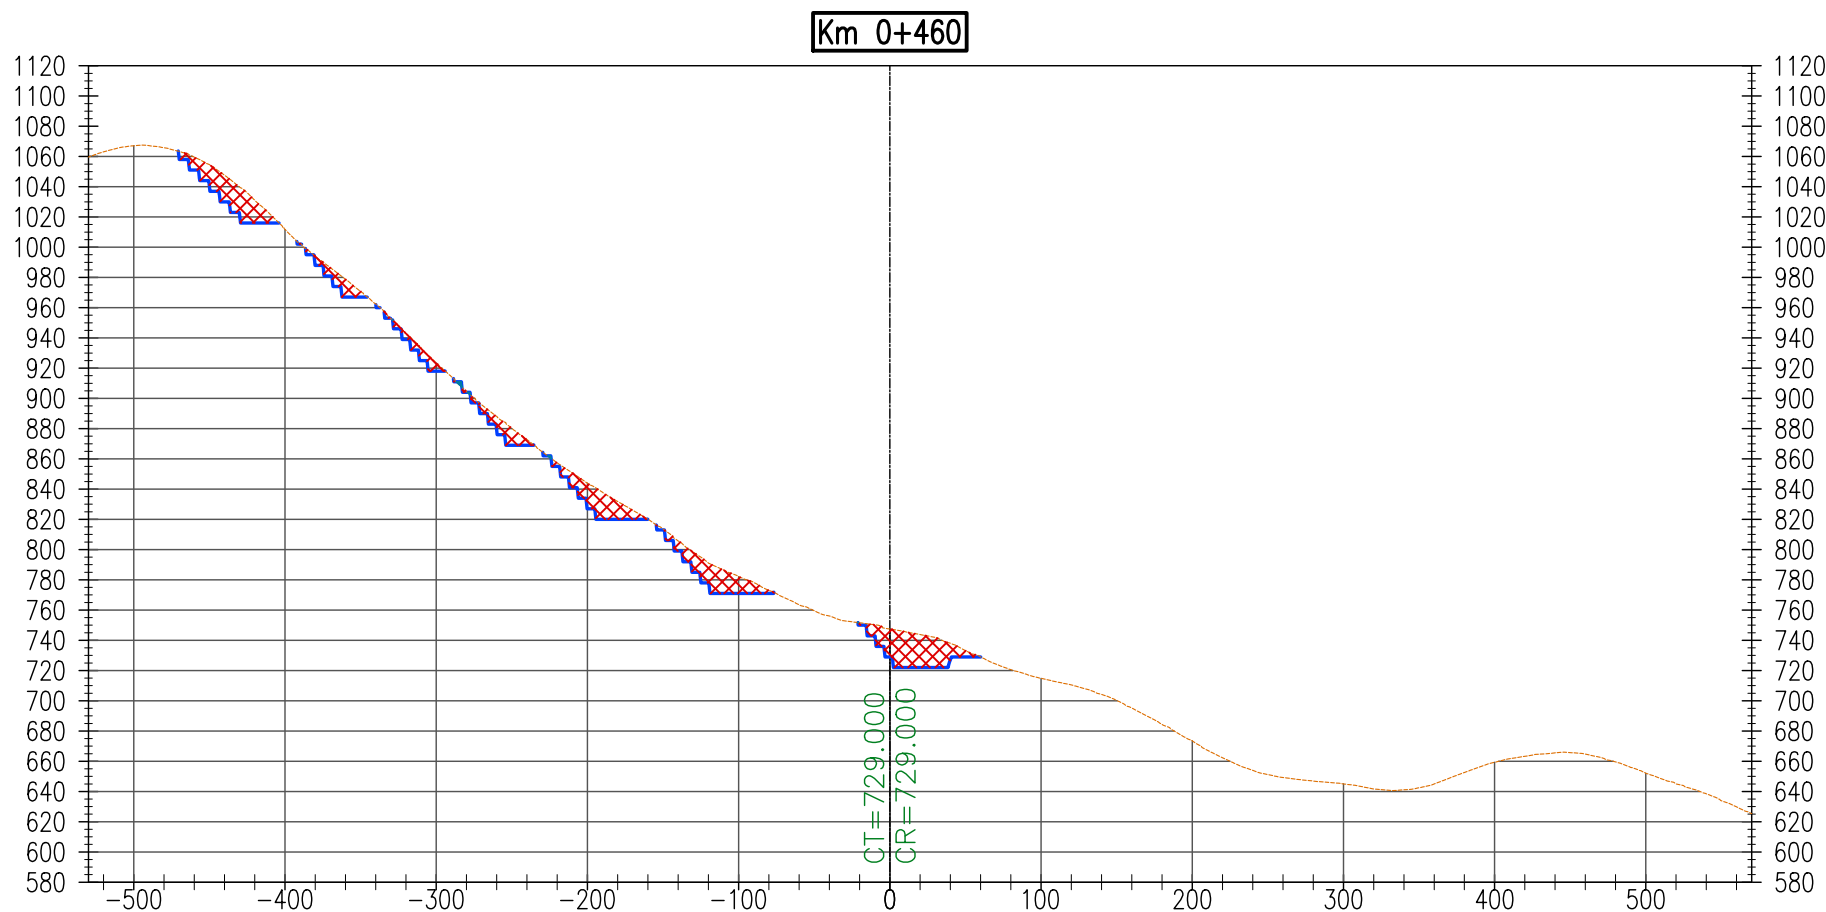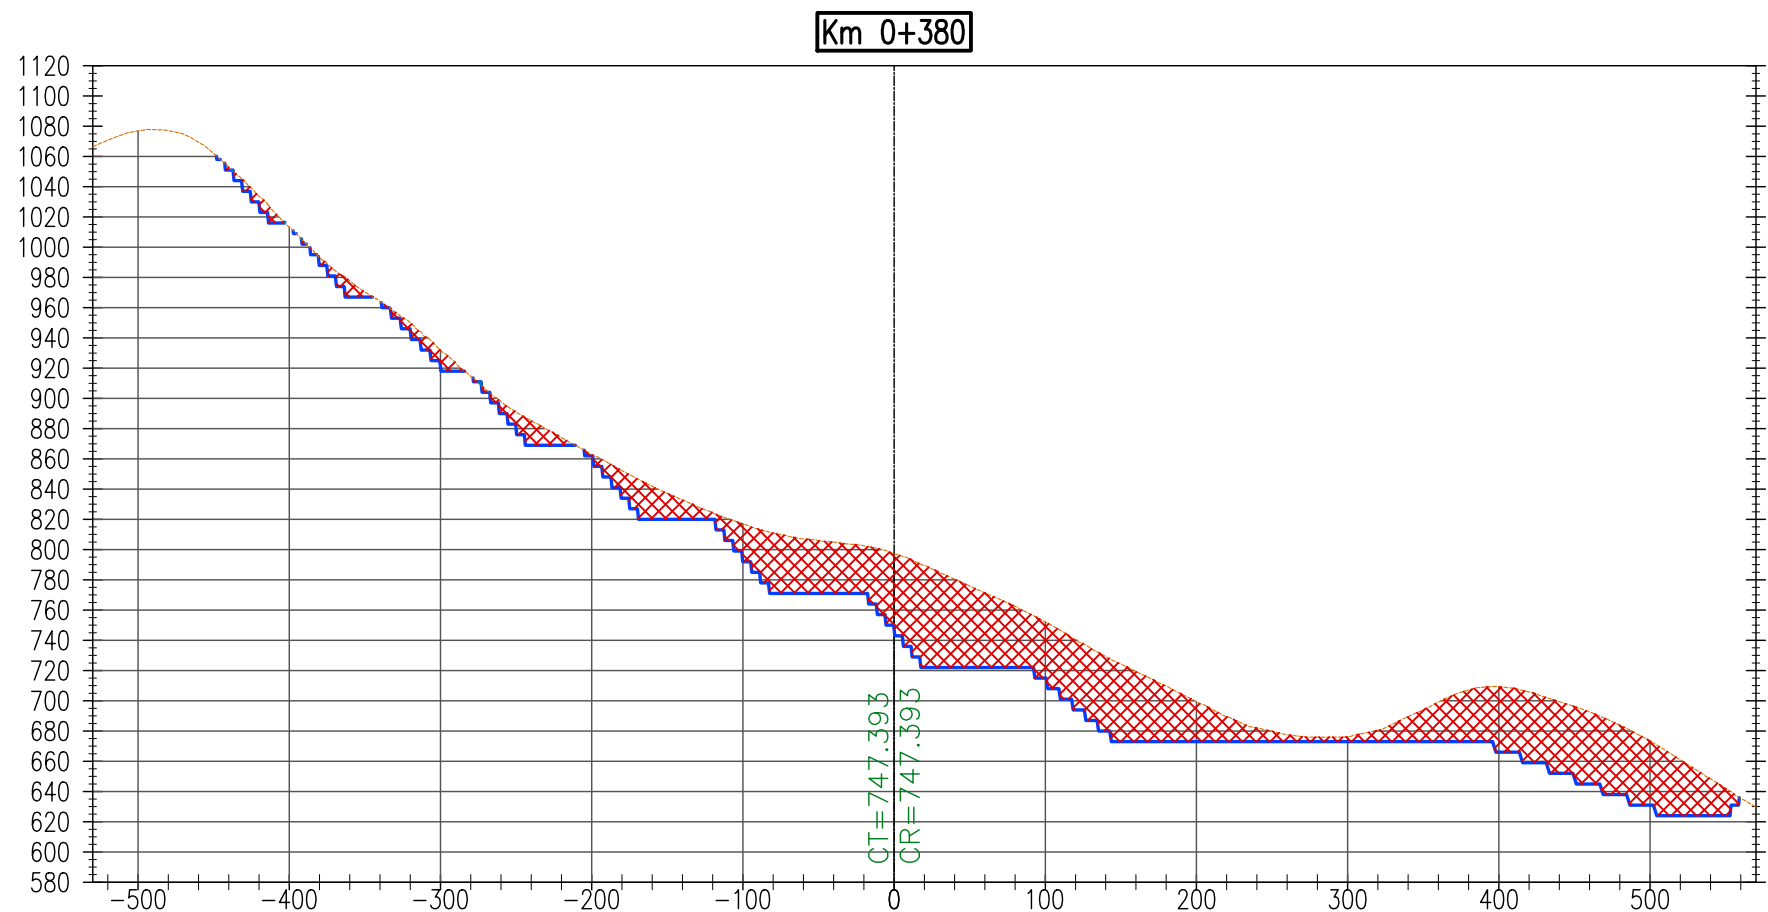

RECONSTRUCCIÓN
CON CAMBIOS


REVISIÓN DE DOCUMENTOS TÉCNICOS

☐ A- ACEPTADO

☐ B- ACEPTADO CON COMENTARIOS

☐ C- RECHAZADO

FIRMA _____ FECHA _____

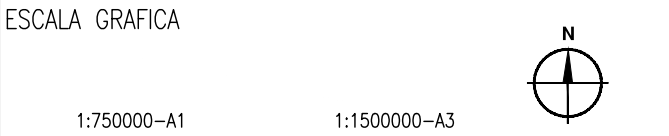

NOTA:

.	.	.	.	.	.
.	.	.	.	.	.
.	.	.	.	.	.
.	.	.	.	.	.
ROO	04/08/2022	ENTREGA 1: DISEÑO PARA REVISIÓN Y COMENTARIOS	.XX	.XXX	
REV. N°	FECHA	DESCRIPCIÓN DE LA REVISIÓN	REVISADO	GERENTE	

DISEÑO :	FECHA	FIRMA
GABRIELA ASTORGA	04/08/2022	
DIBUJO :		
OMAR MALCA	04/08/2022	
REVISIÓN:		
LUIS ARCE	04/08/2022	
APROBACIÓN:		
JOSE OBLITAS	04/08/2022	
DIRECTOR DE PROYECTO:		
GUSTAVO MAGALHAES	04/08/2022	



"CREACIÓN DEL SERVICIO DE PROTECCIÓN EN LA RIBERA DE LAS QUEBRADAS ASCOPE, EL OSO, ALTO PERÚ, PAMPA HERMOSA, QUIRRIPANO Y SANTANERO, VULNERABLES ANTE EL PELIGRO DE INUNDACIÓN EN LOS DISTRITOS DE ASCOPE Y CHICAMA DE LA PROVINCIA DE ASCOPE DEL DEPARTAMENTO DE LA LIBERTAD Y EN EL DISTRITO DE SAN BENITO DE LA PROVINCIA DE CONTUMAZA DEL DEPARTAMENTO DE CAJAMARCA". IDENTIFICADO CON CUI 2509655 - PROYECTO 4

PLANO

CANTERA SANTANERO 5A
SECCIONES
RIO CHICAMA TRAMO 1

ESPECIALIDAD :

CIVIL
ÁREAS AUXILIARES

USO :

CANTERA

ZONA :

CUENCA DEL RIO CHICAMA

ESCALA :	FECHA :	REV :
1/5000	04/08/2022	R00

CODIGO DEL PLANO :

400195-OHL001-000-XX-DR-CV-102509

Z:\02-INGENIERIA\2. TOPOGRAFIA\01-CHICAMA\12-CAD\02. PLANOS\PAQUETE AREAS AUXILIARES\2. CANTERAS\CANTANERO 5A\CANTANERO 5A\FECHA: Jueves, 30 de Junio de 2022 HORA: 20: 05:58

RECONSTRUCCIÓN

CON CAMBIOS

REVISIÓN DE DOCUMENTOS TÉCNICOS

A- ACEPTADO

B- ACEPTADO CON COMENTARIOS

C- RECHAZADO

FIRMA

FECHA

UBICACIÓN

ESCALA GRAFICA

NOTA:

.	.	.	.	.	.
.	.	.	.	.	.
.	.	.	.	.	.
.	.	.	.	.	.
ROO	04/08/2022	ENTREGA 1: EMITO PARA REVISIÓN Y COMENTARIOS	.XX	.XXX	
REV N°	FECHA	DESCRIPCION DE LA REVISION	REVISADO	GERENTE	

	FECHA	FIRMA
DISEÑO :	04/08/2022	
DIBUJO :	04/08/2022	
REVISIÓN:	04/08/2022	
APROBACIÓN:	04/08/2022	
DIRECTOR DE PROYECTO:	04/08/2022	
GUSTAVO MAGALHAES	04/08/2022	

*CREACIÓN DEL SERVICIO DE PROTECCIÓN EN LA RIBERA DE LAS QUEBRADAS ASCOPE, EL OSO, ALTO PERÚ, PAMPA HERMOSA, QUIRRIPANO Y SANTANERO, VULNERABLES ANTE EL PELIGRO DE INUNDACIÓN EN LOS DISTRITOS DE ASCOPE Y CHICAMA DE LA PROVINCIA DE ASCOPE DEL DEPARTAMENTO DE LA LIBERTAD Y EN EL DISTRITO DE SAN BENITO DE LA PROVINCIA DE CONTUMAZÁ DEL DEPARTAMENTO DE CAJAMARCA". IDENTIFICADO CON CUI 2509655 - PROYECTO 4

PLANO

CANTERA SANTANERO 5A
SECCIONES
RIO CHICAMA TRAMO 1

ESPECIALIDAD :

CIVIL
ÁREAS AUXILIARES

USO :

CANTERA

ZONA :







CUENCA DEL RIO CHICAMA

ESCALA :	FECHA :	REV :
1/5000	04/08/2022	R00

CODIGO DEL PLANO :

400195-OHL001-000-XX-DR-CV-102511

Z:\02-INGENIERIA\2. TOPOGRAFIA\01-CHICAMA\12-CAD\02. PLANOS\PAQUETE AREAS AUXILIARES\2. CANTERAS\CANTANERO 5A\CANTANERO 5A FECHA: Jueves, 30 de Junio de 2022 HORA: 20: 05:58

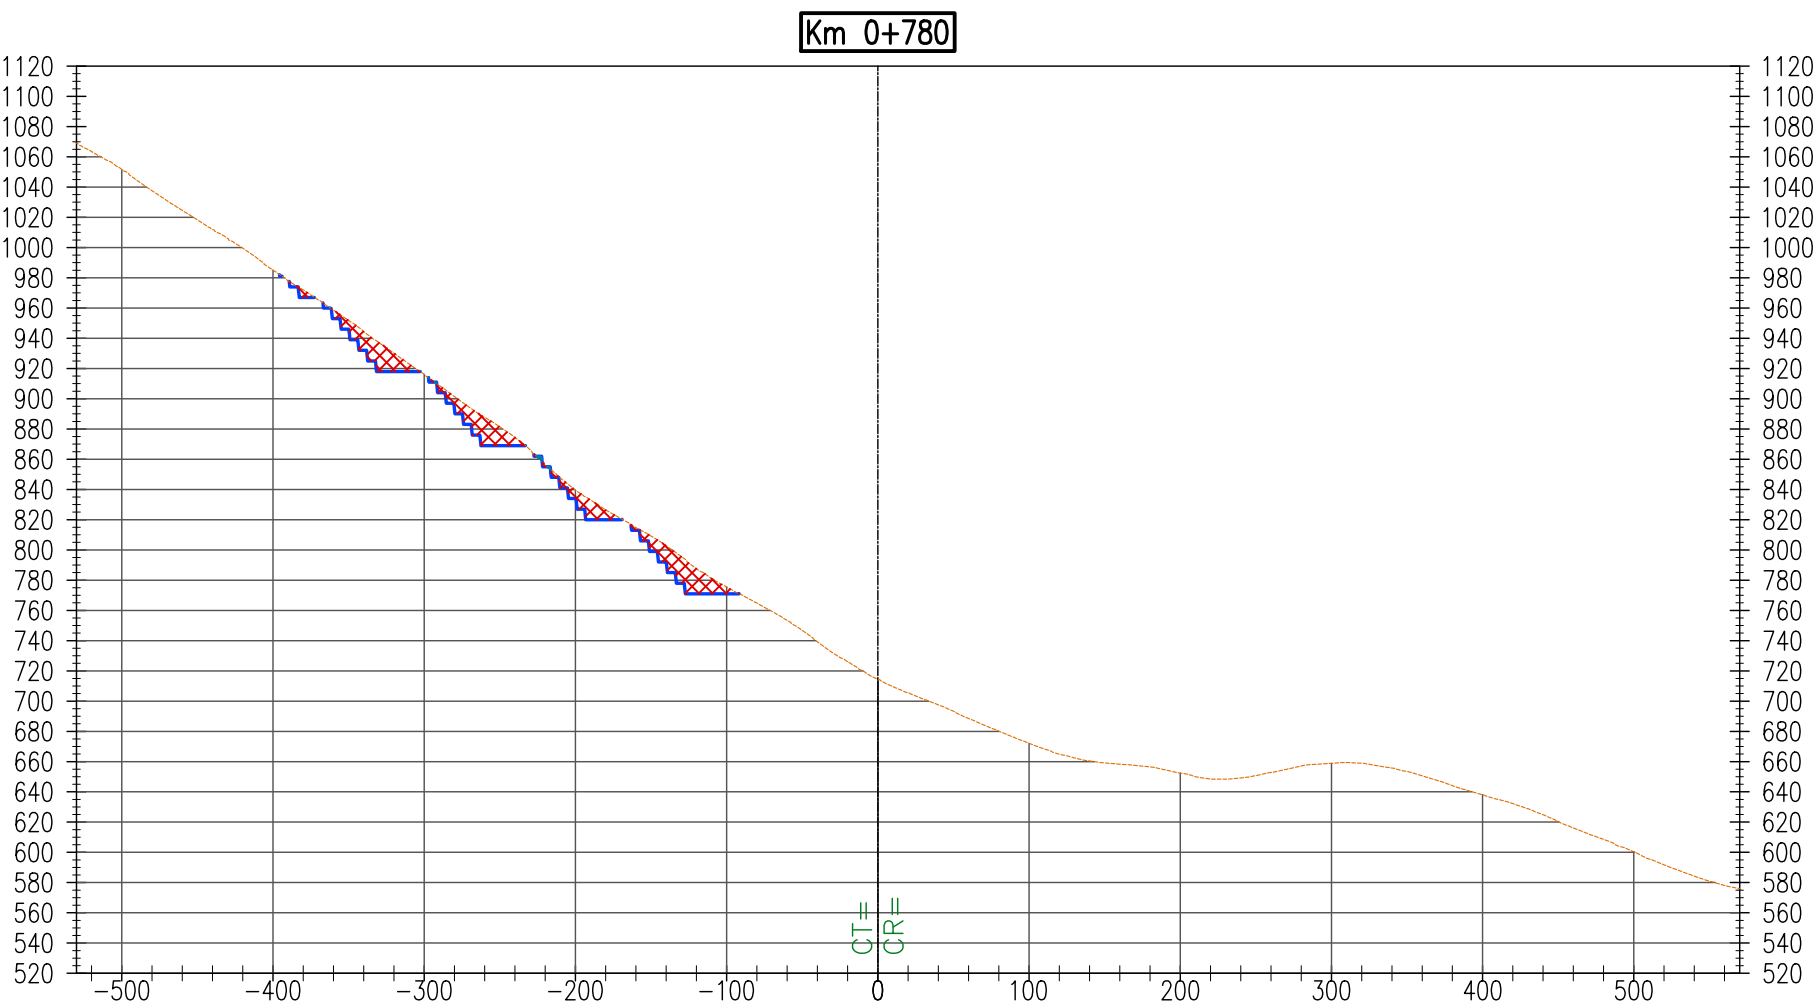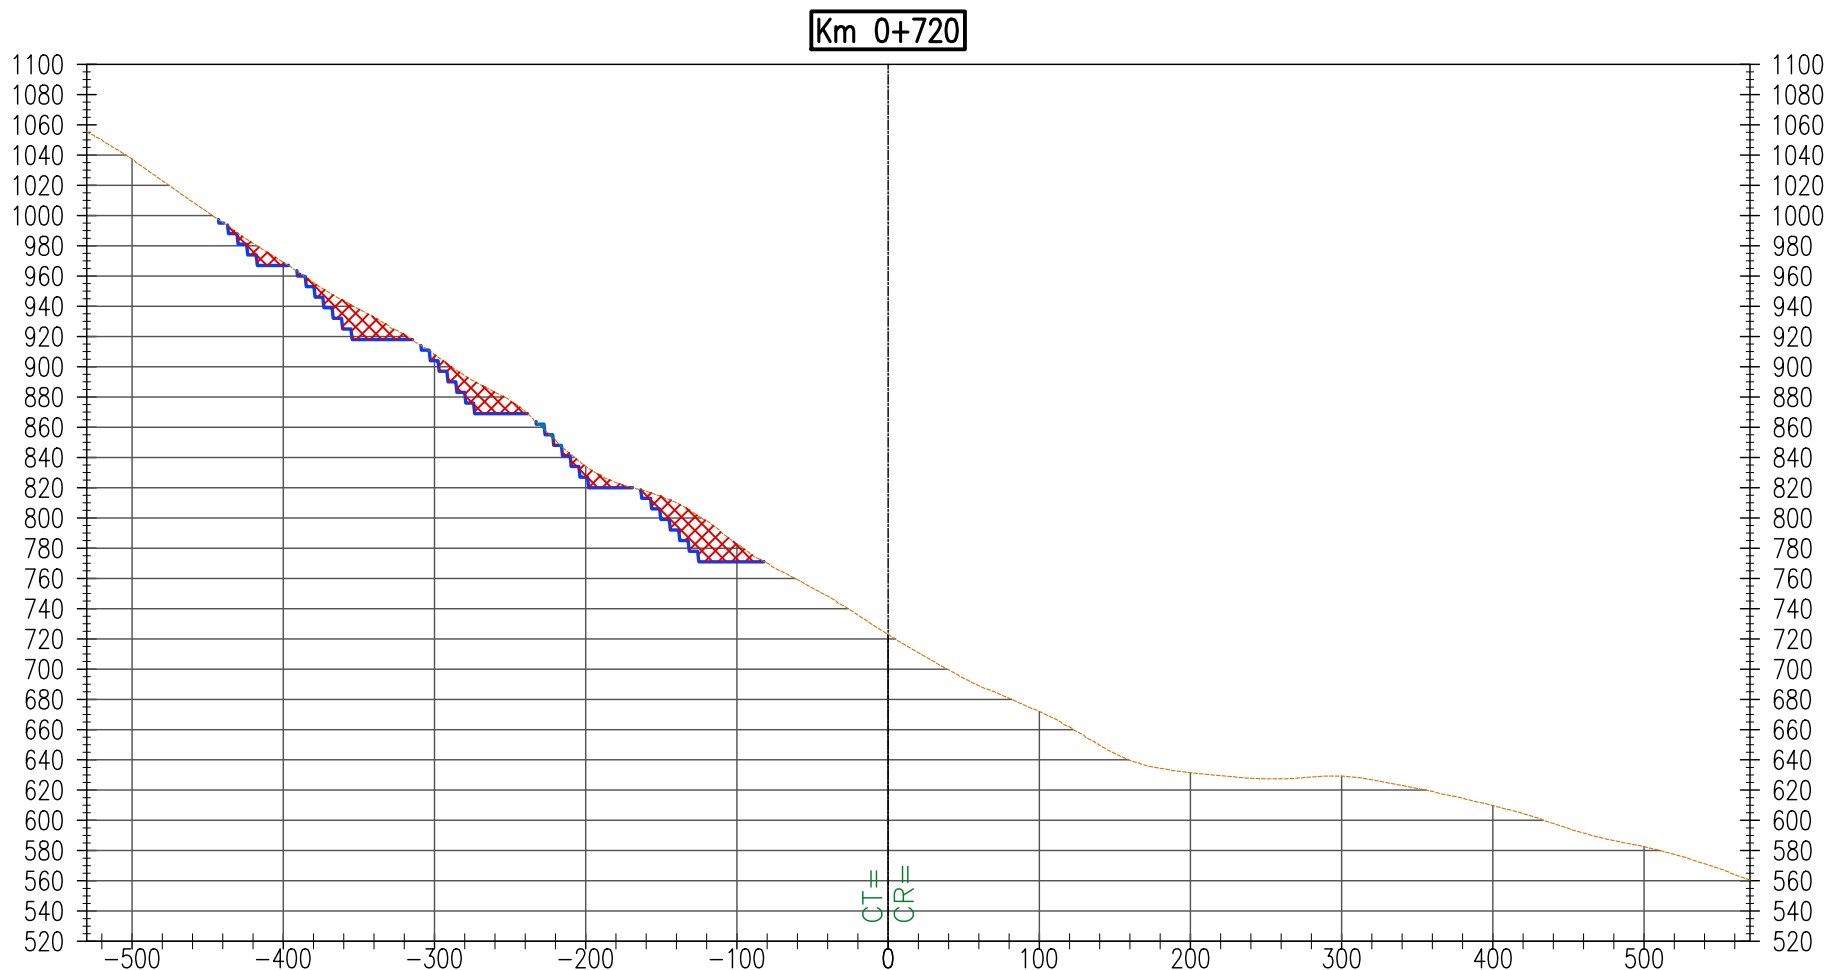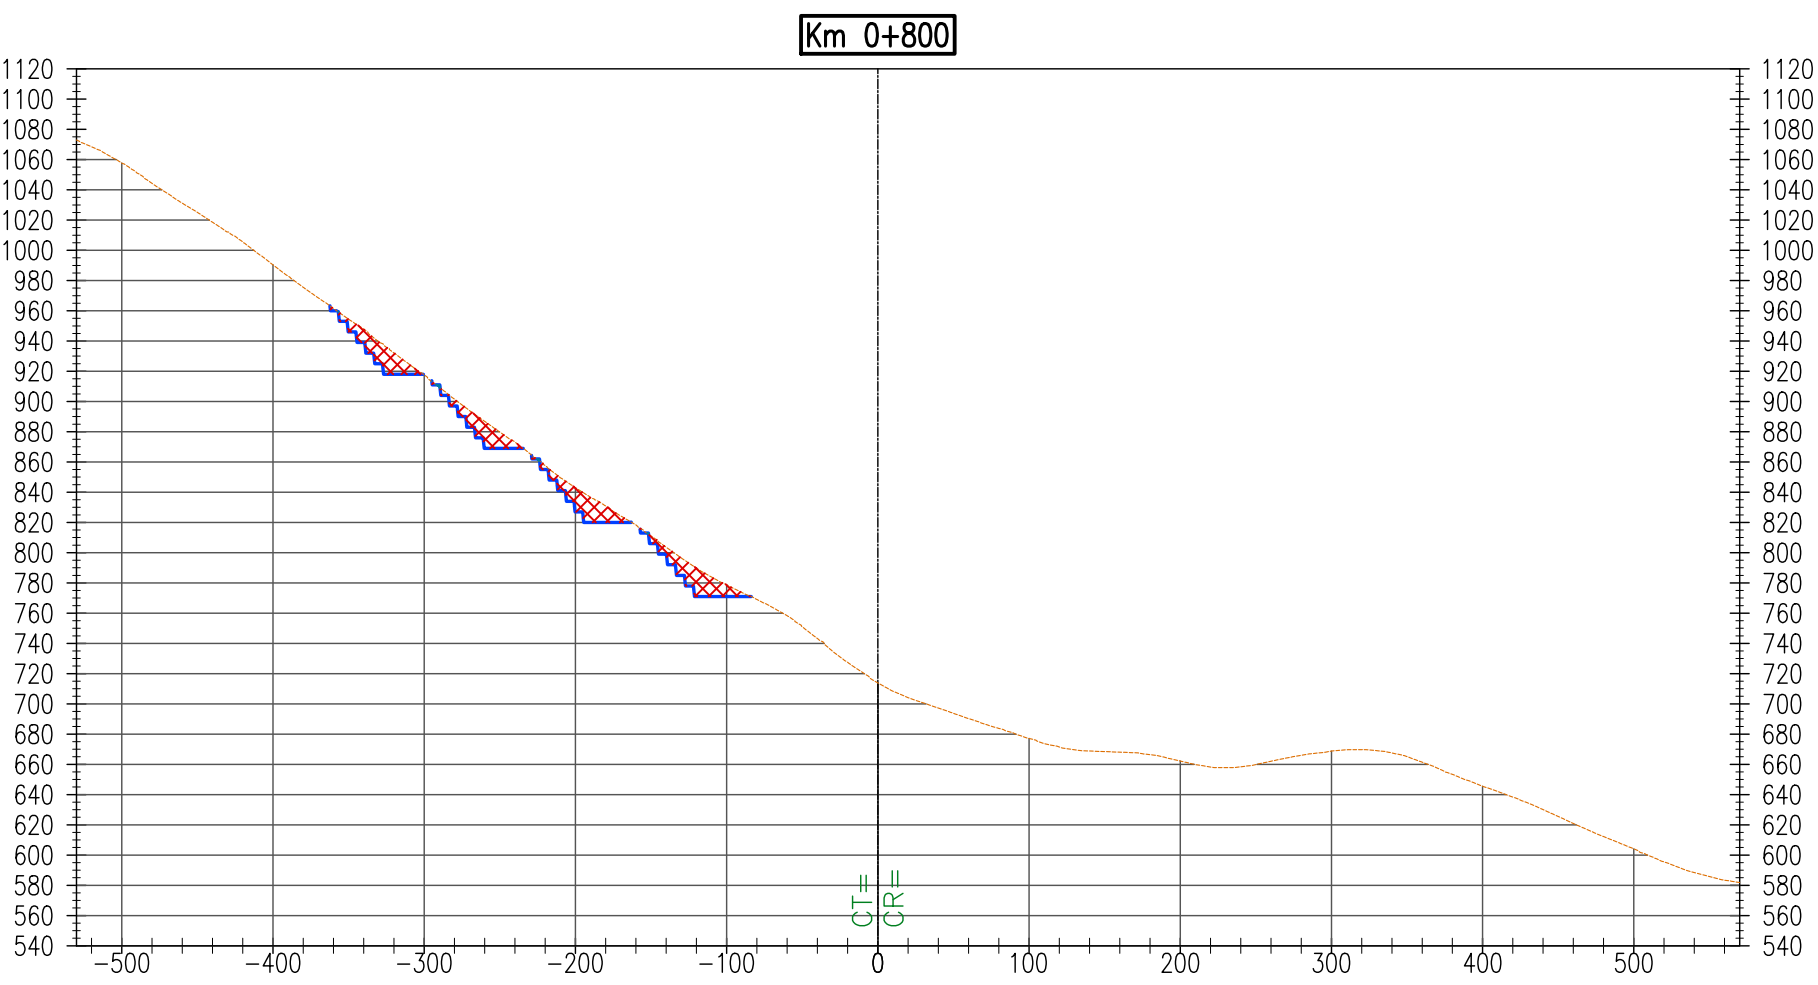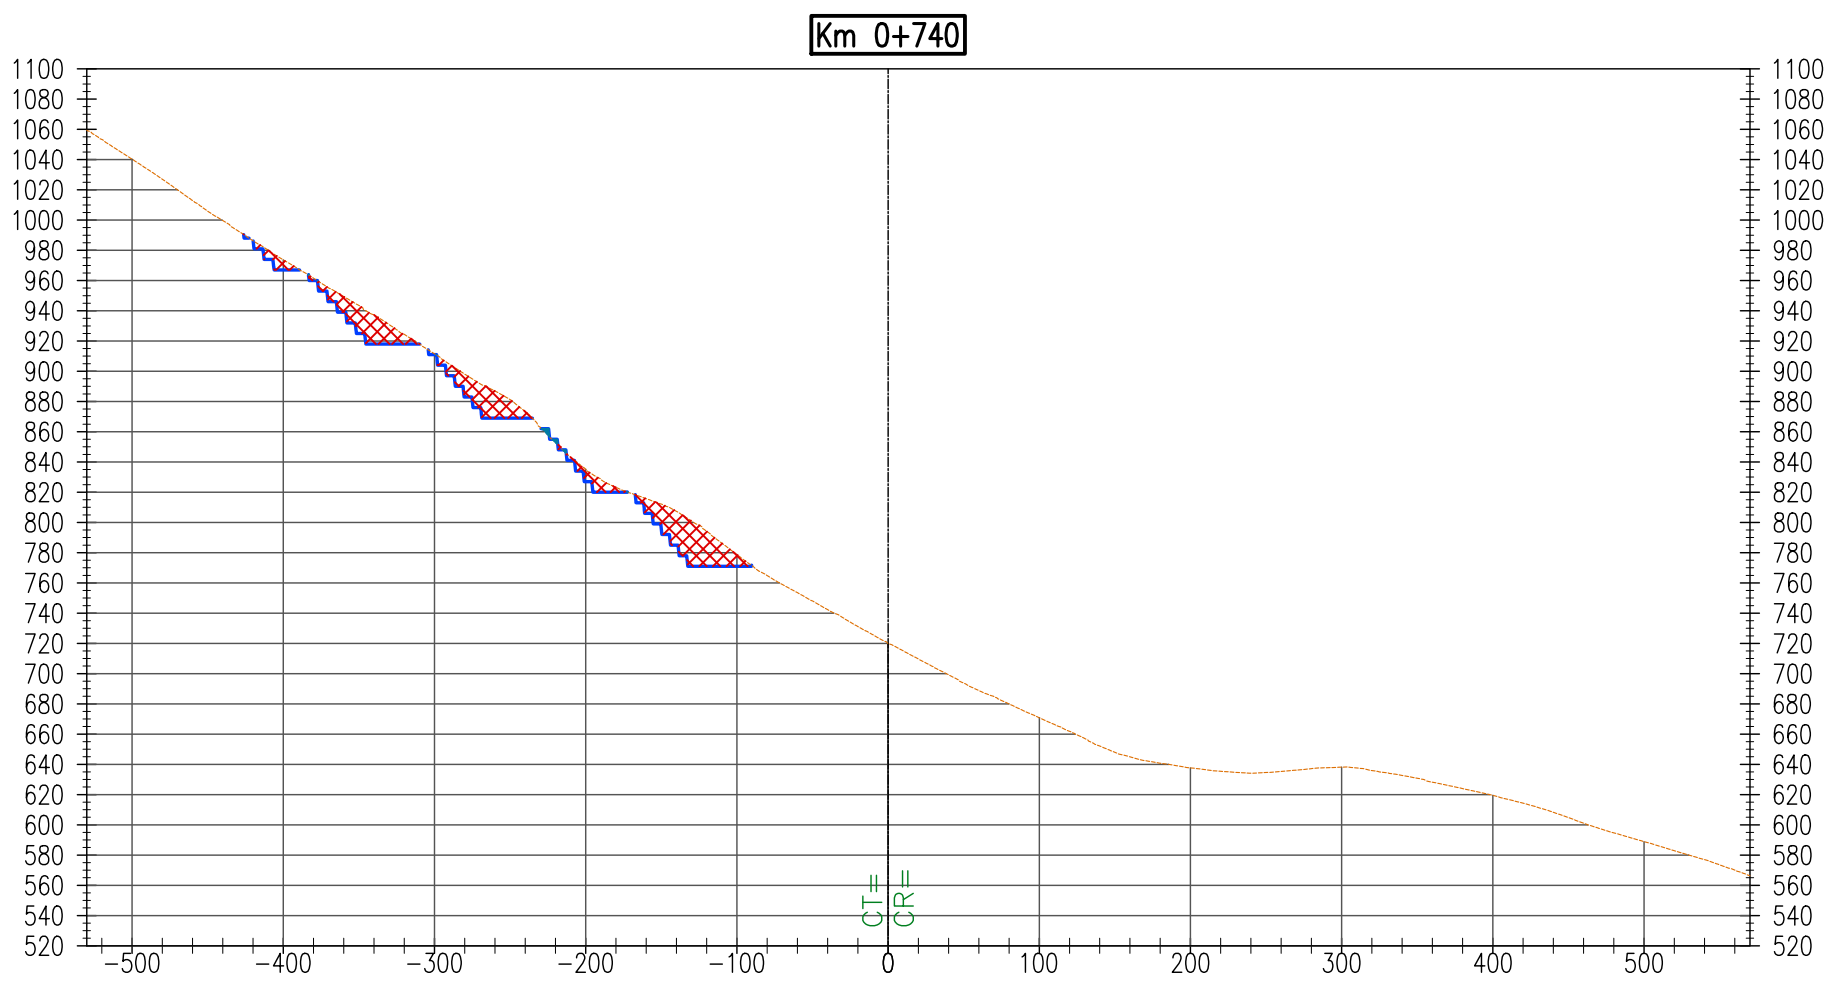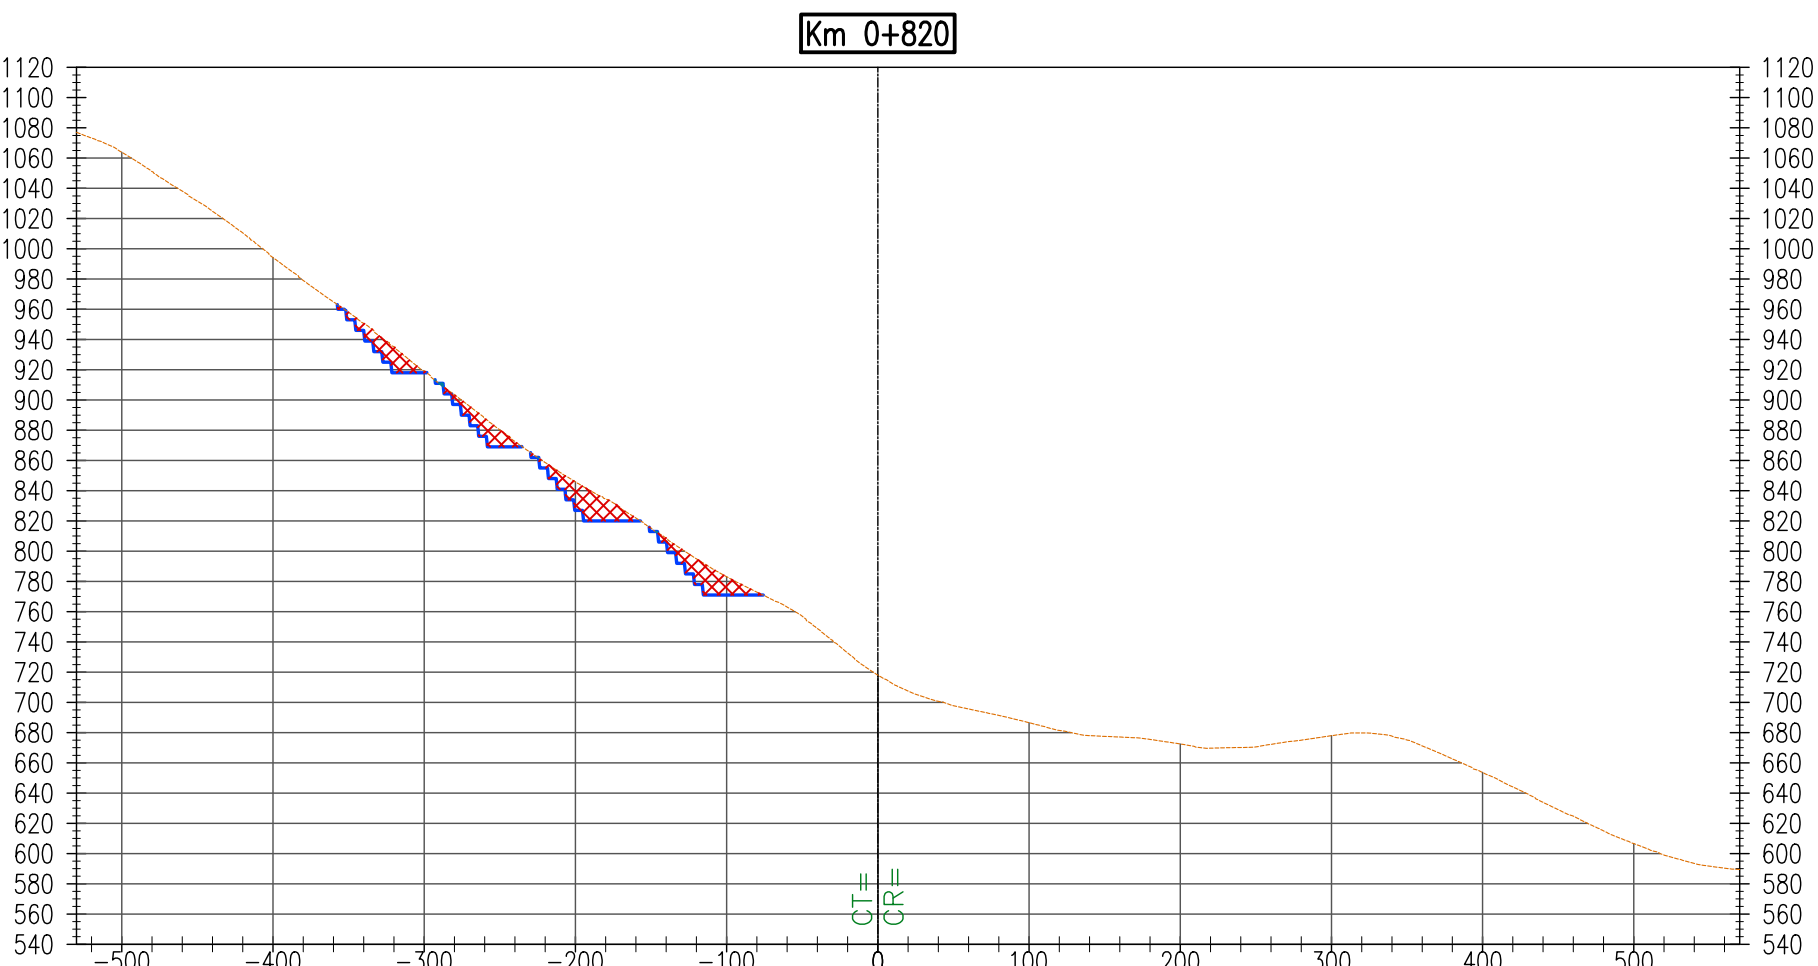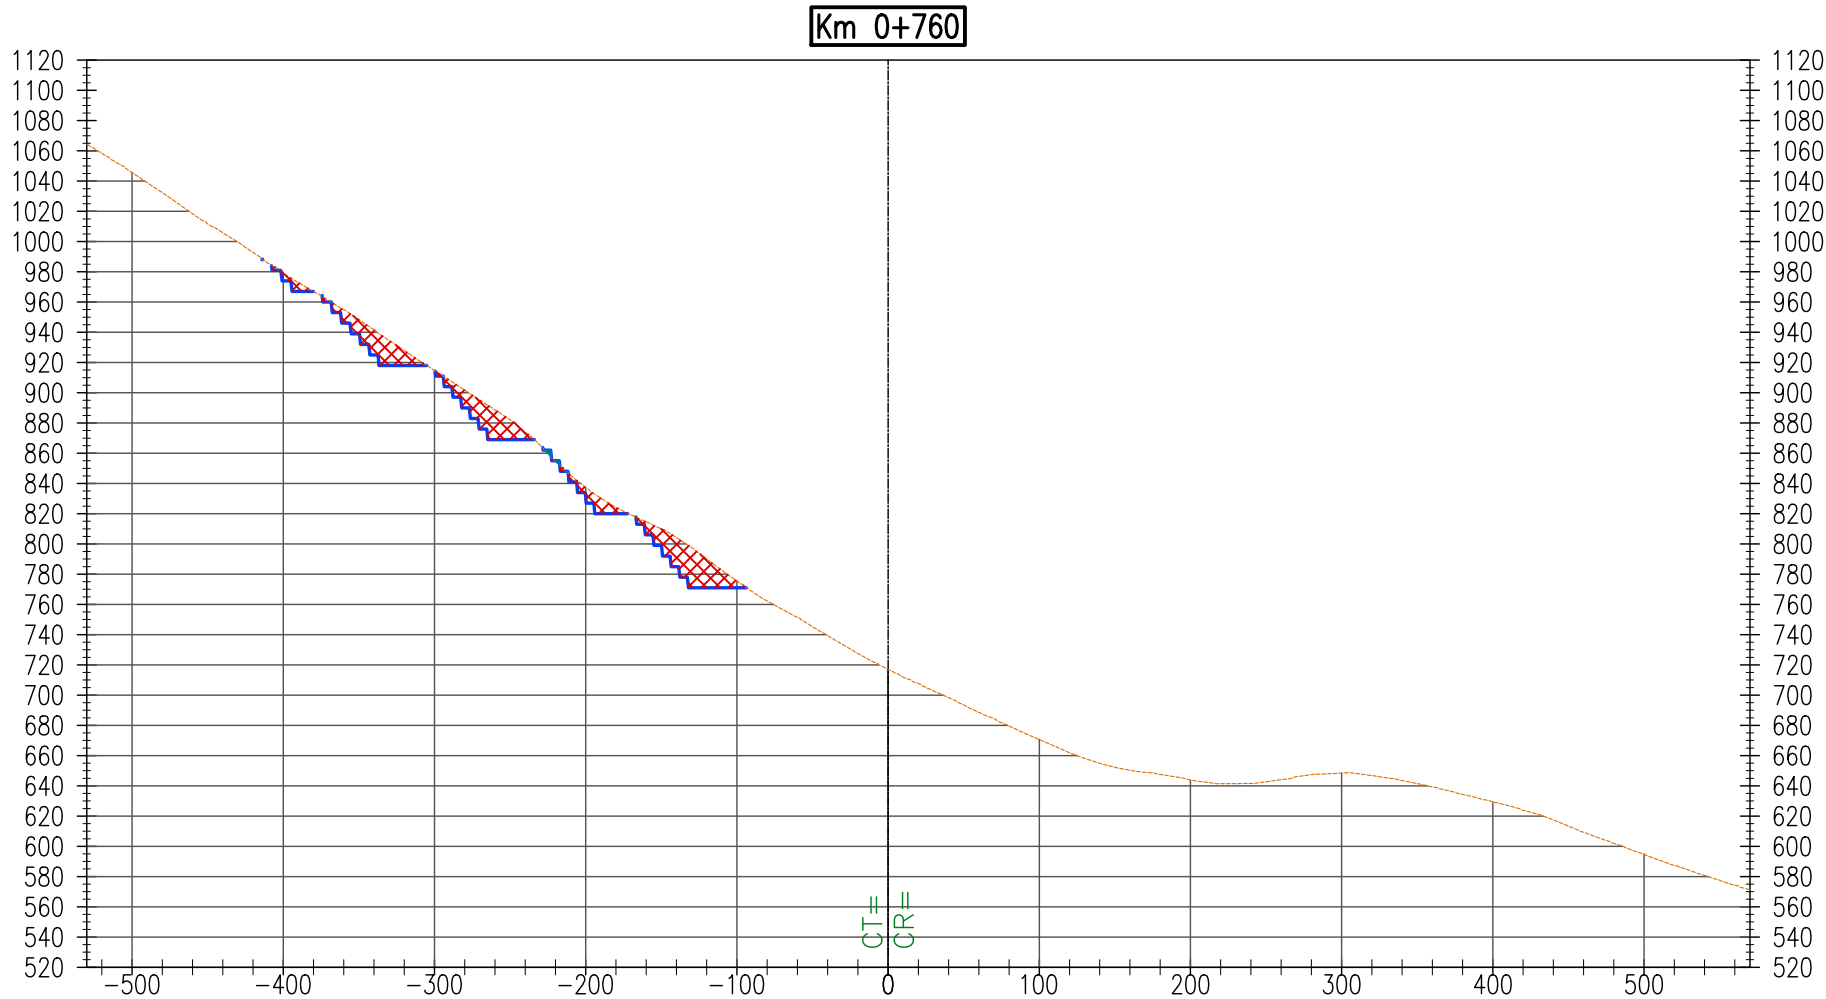

RECONSTRUCCIÓN
CON CAMBIOS


REVISIÓN DE DOCUMENTOS TÉCNICOS

☐ A- ACEPTADO

☐ B- ACEPTADO CON COMENTARIOS

☐ C- RECHAZADO

FIRMA _____ FECHA _____

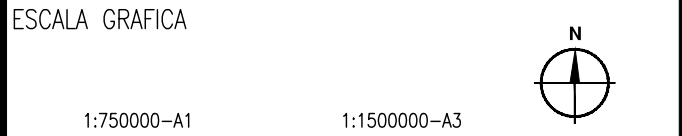

NOTA:

.	.	.	.	.	.
.	.	.	.	.	.
.	.	.	.	.	.
.	.	.	.	.	.
ROO	04/08/2022	ENTREGA 1: DIBUJO PARA REVISIÓN Y COMENTARIOS	.XX	.XXX	
REV. N°	FECHA	DESCRIPCION DE LA REVISION	REVISADO	GERENTE	

	FECHA	FIRMA
DISEÑO :		
GABRIELA ASTORGA	04/08/2022	
DIBUJO :		
OMAR MALCA	04/08/2022	
REVISIÓN:		
LUIS ARCE	04/08/2022	
APROBACIÓN:		
JOSE OBLITAS	04/08/2022	
DIRECTOR DE PROYECTO:		
GUSTAVO MAGALHAES	04/08/2022	

OHLA
Perú

DOHWA tec4
CONSORCIO HIDRÁULICO DEL NORTE

PERÚ Presidencia del Consejo de Ministros

RECONSTRUCCIÓN
CON CAMBIOS

"CREACIÓN DEL SERVICIO DE PROTECCIÓN EN LA RIBERA DE LAS QUEBRADAS ASCOPE, EL OSO, ALTO PERÚ, PAMPA HERMOSA, QUIRRIPANO Y SANTANERO, VULNERABLES ANTE EL PELIGRO DE INUNDACIÓN EN LOS DISTRITOS DE ASCOPE Y CHICAMA DE LA PROVINCIA DE ASCOPE DEL DEPARTAMENTO DE LA LIBERTAD Y EN EL DISTRITO DE SAN BENITO DE LA PROVINCIA DE CONTUMAZÁ DEL DEPARTAMENTO DE CAJAMARCA". IDENTIFICADO CON CUI 2509655 - PROYECTO 4

PLANO

CANTERA SANTANERO 5A
SECCIONES
RIO CHICAMA TRAMO 1

ESPECIALIDAD :

CIVIL
ÁREAS AUXILIARES

USO :

CANTERA







ZONA :

CUENCA DEL RIO CHICAMA

ESCALA : 1/5000 FECHA : 04/08/2022 REV : R00

CODIGO DEL PLANO : 400195-OHL001-000-XX-DR-CV-102512

Z:\02-INGENIERIA\2. TOPOGRAFIA\01-CHICAMA\12-CAD\02. PLANOS\PAQUETE AREAS AUXILIARES\2. CANTERAS\CANTANERO 5A\CAD\02. PLANOS\PAQUETE AREAS AUXILIARES\2. CANTERAS\CANTANERO 5A\FECHA\A. Jueves, 30 de Junio de 2022 10:04:20.058

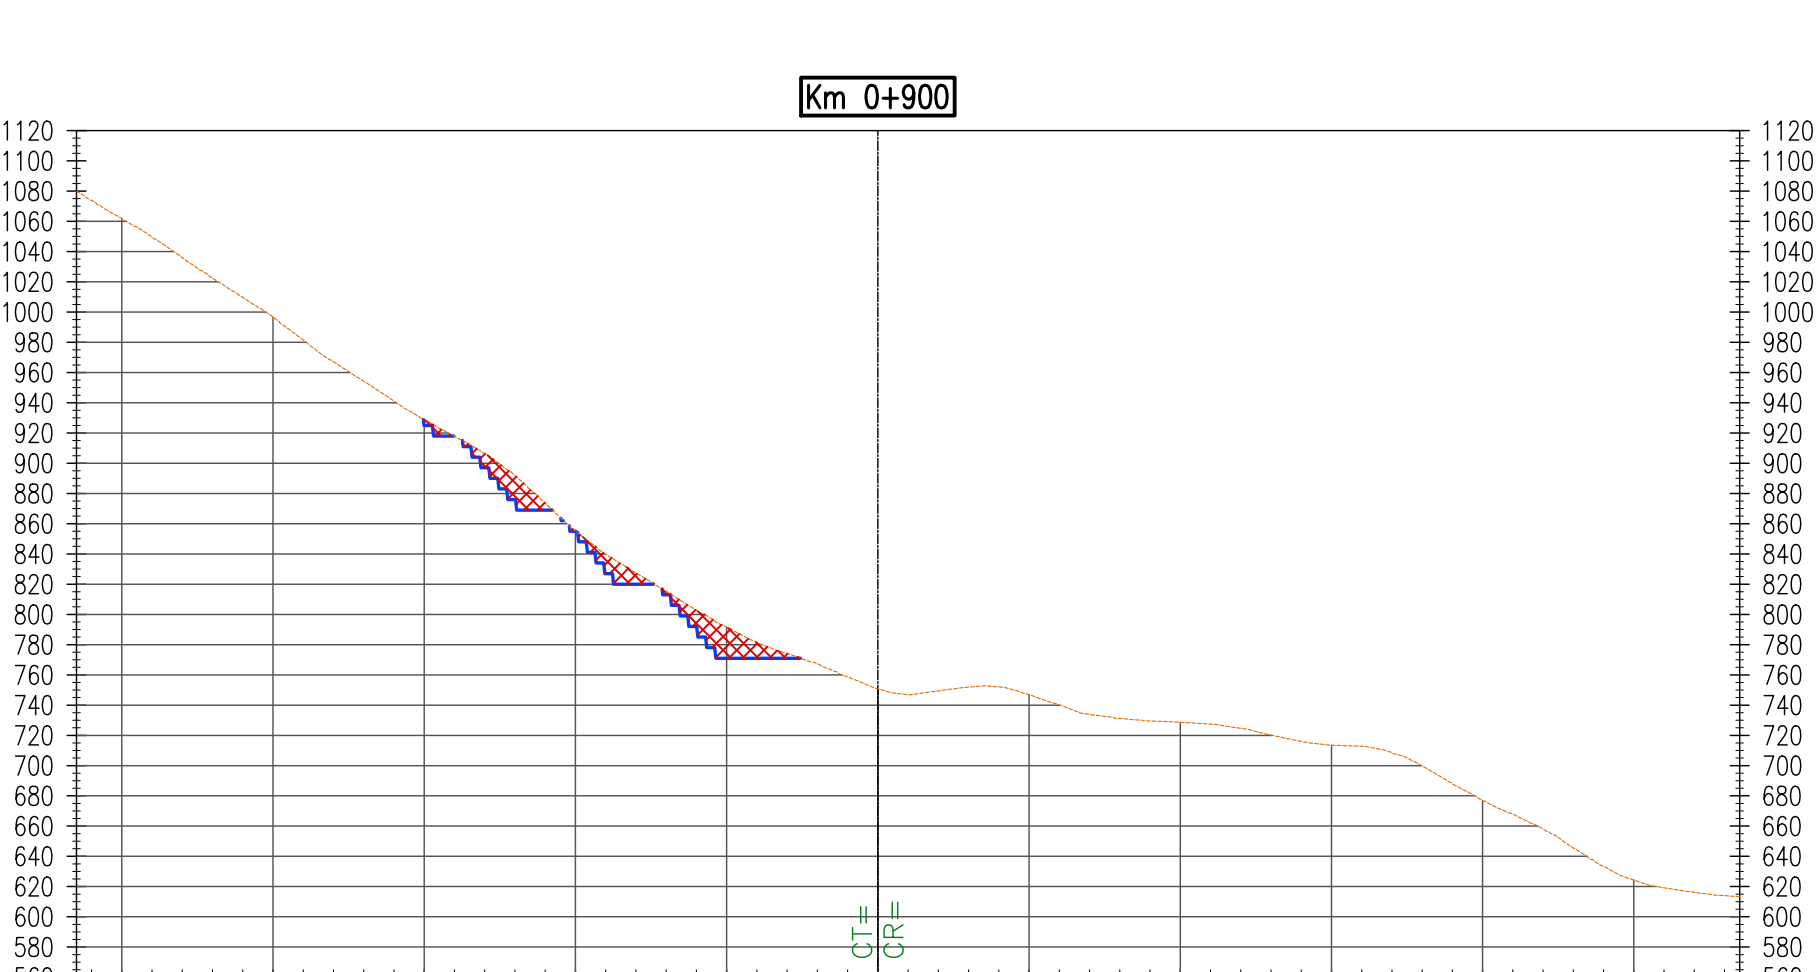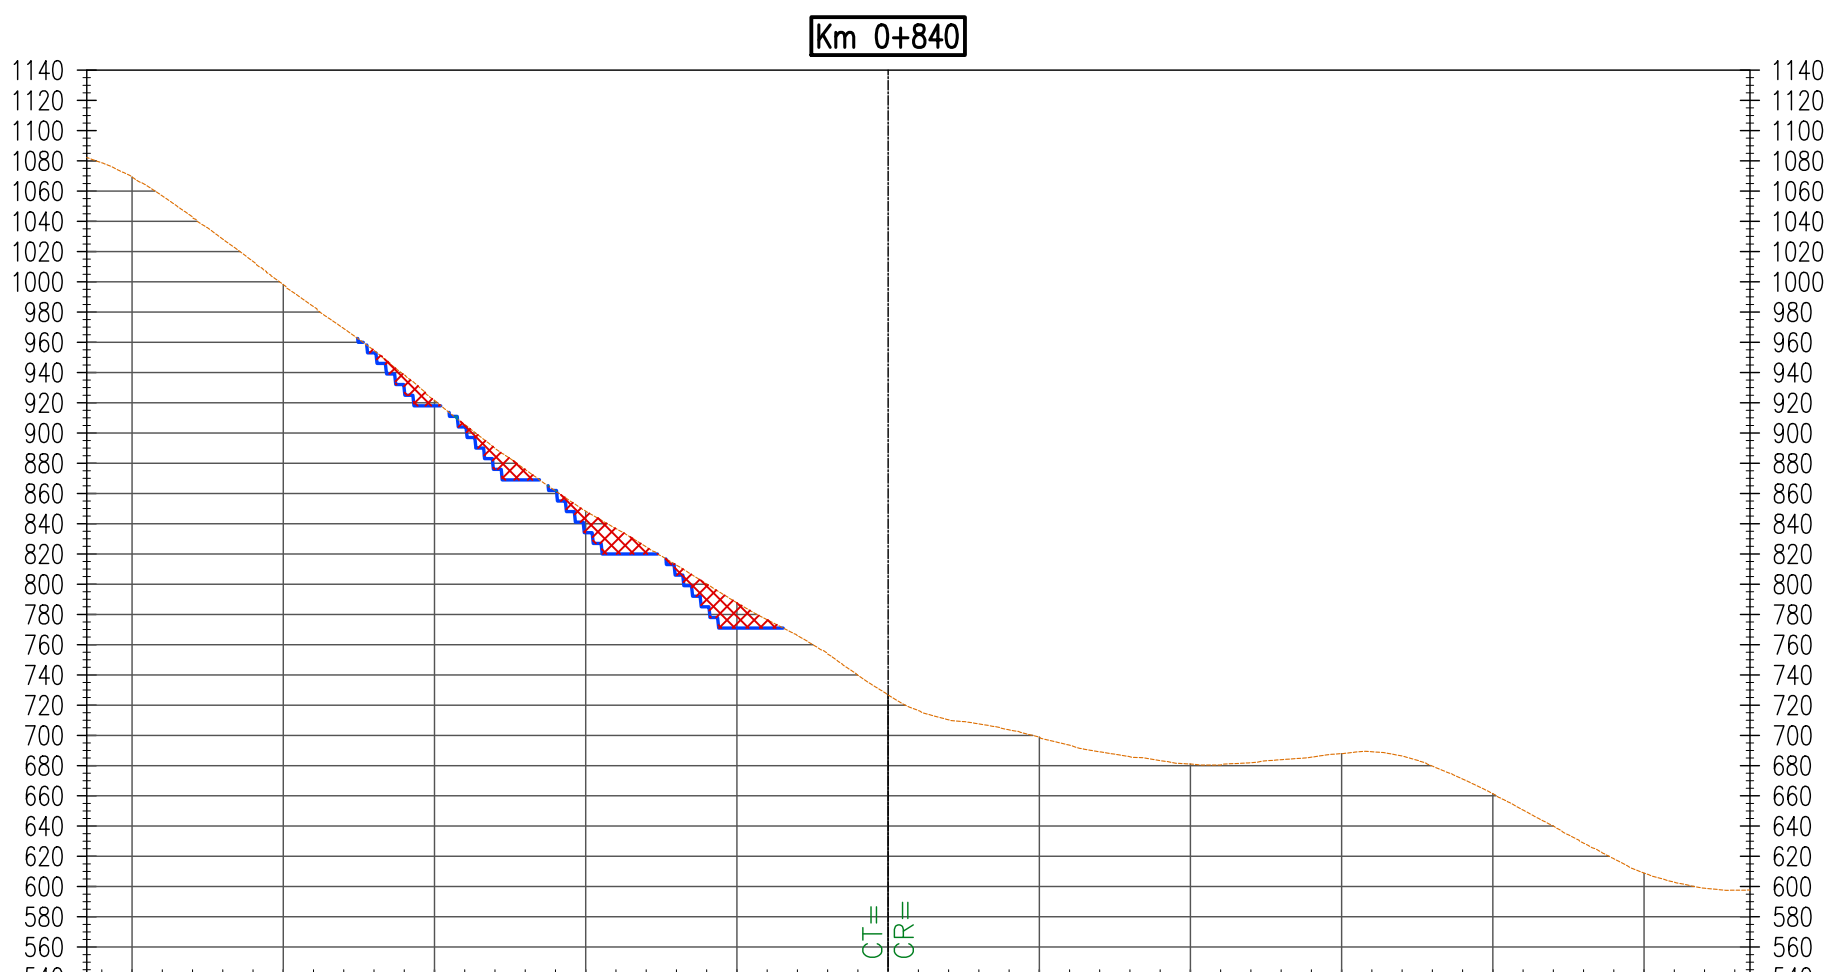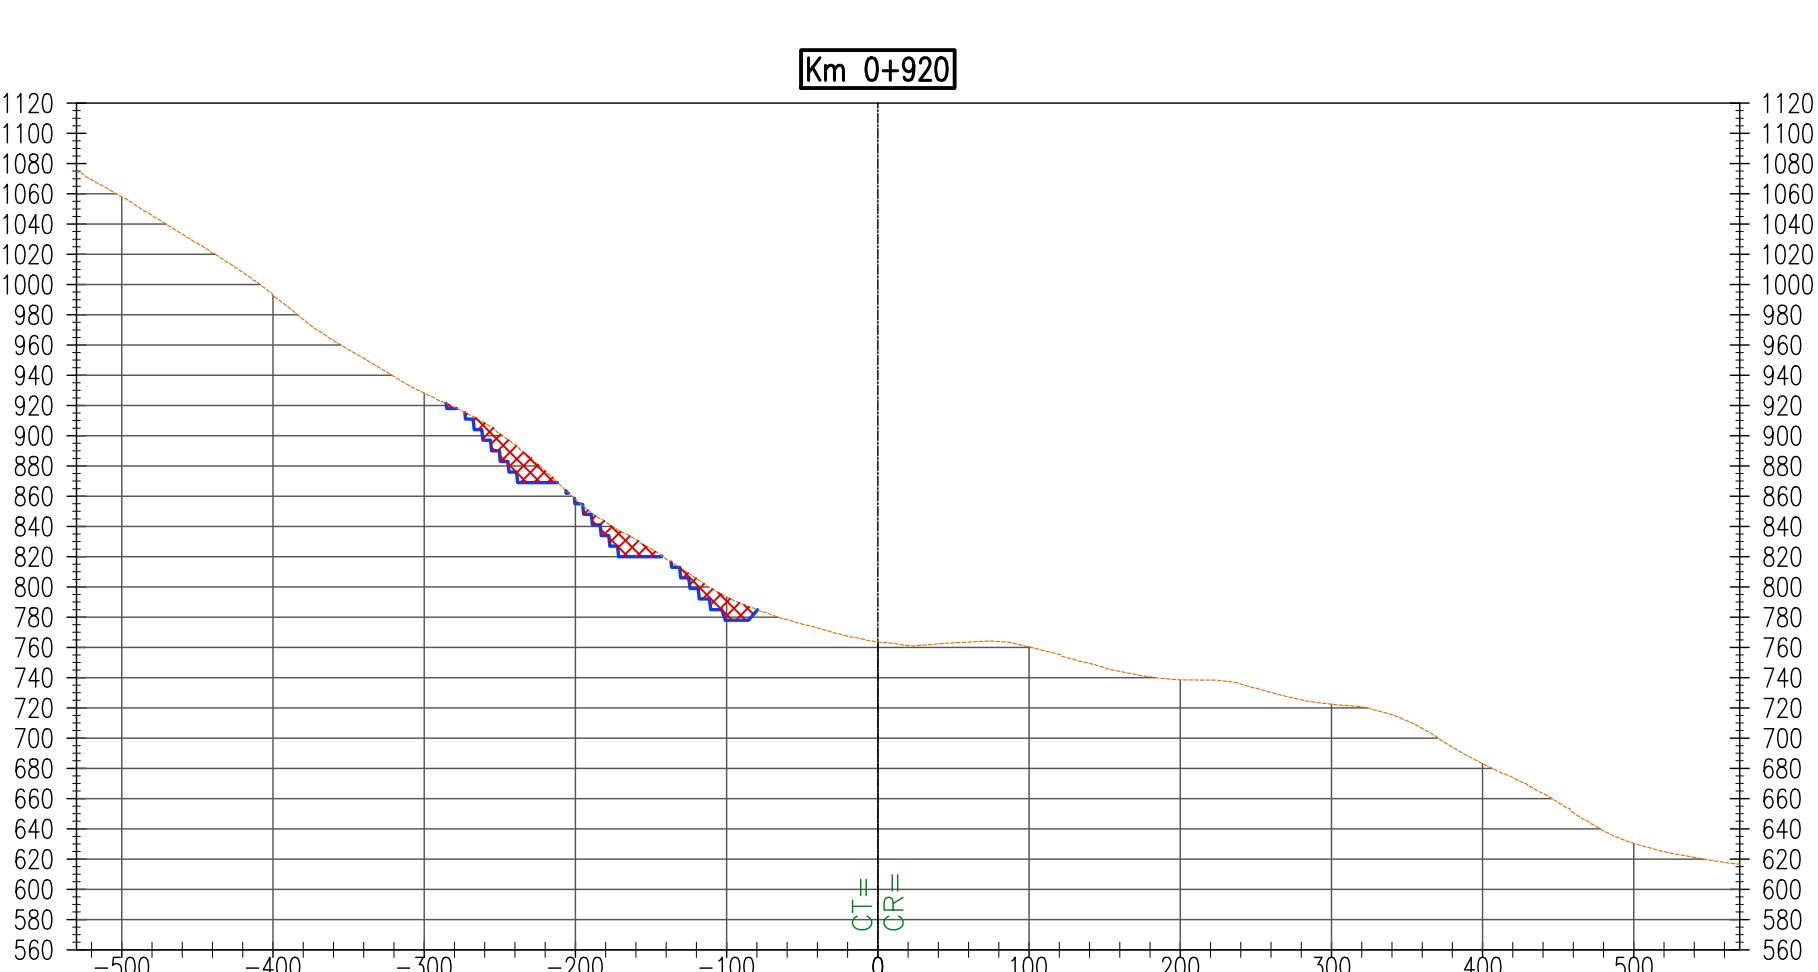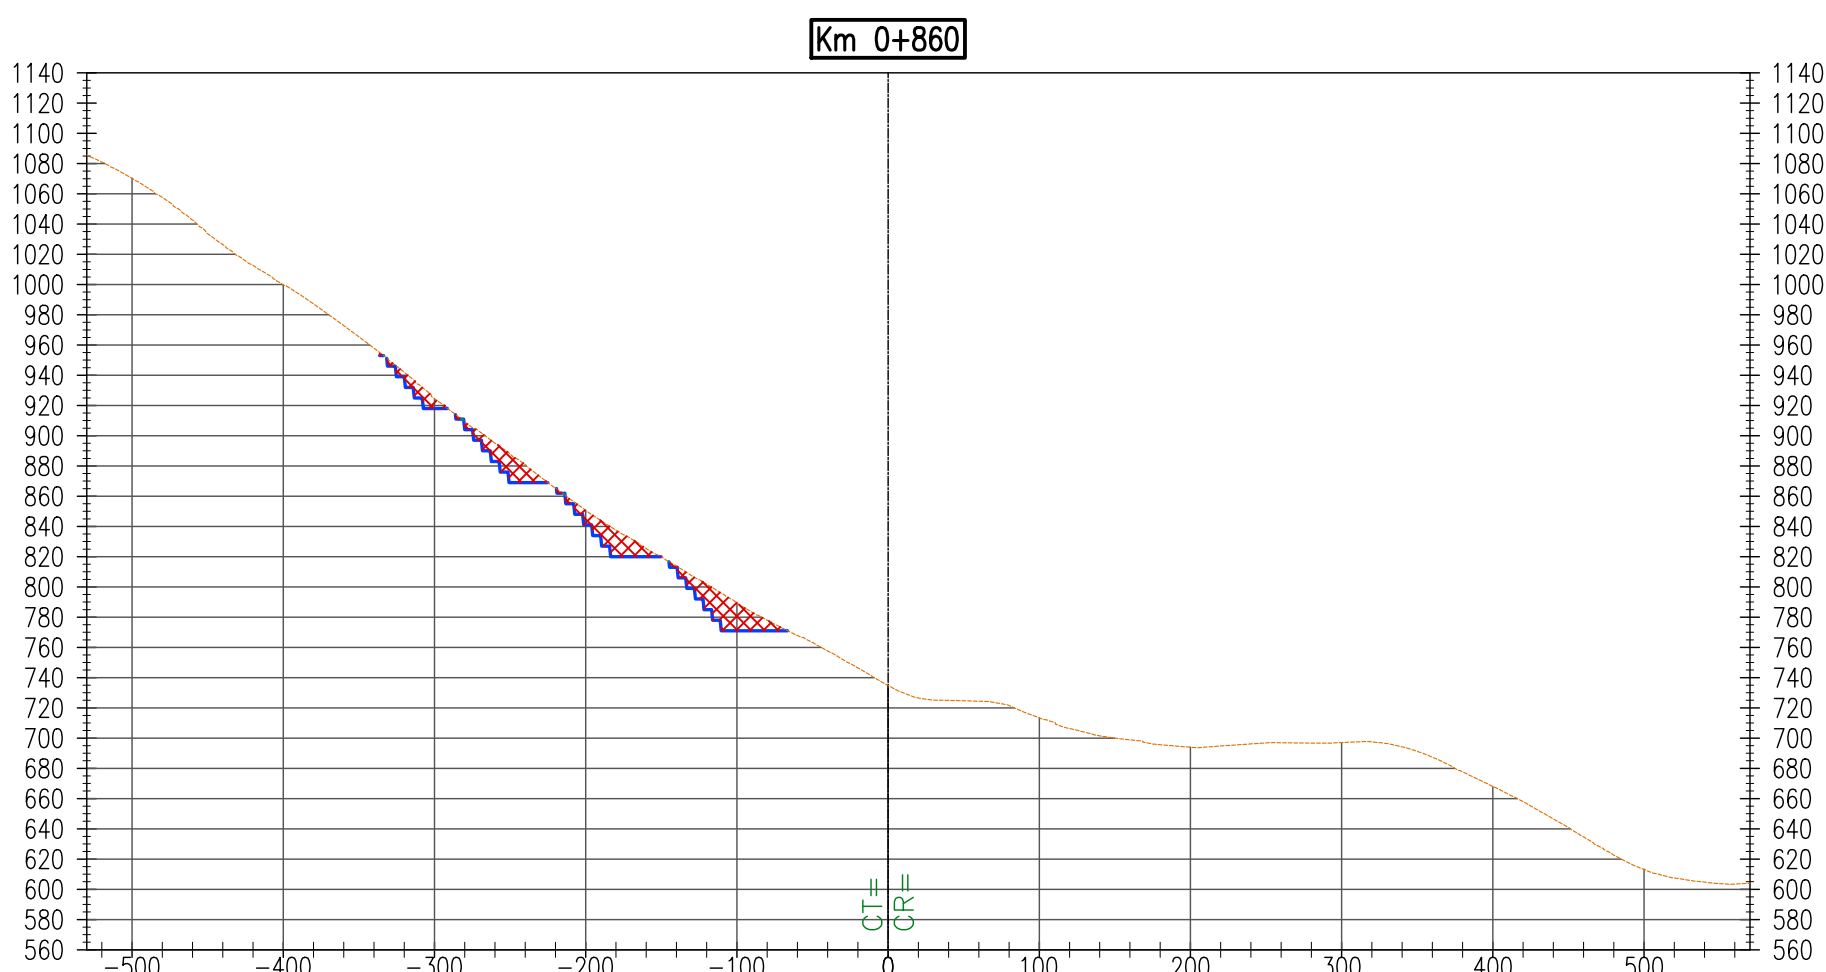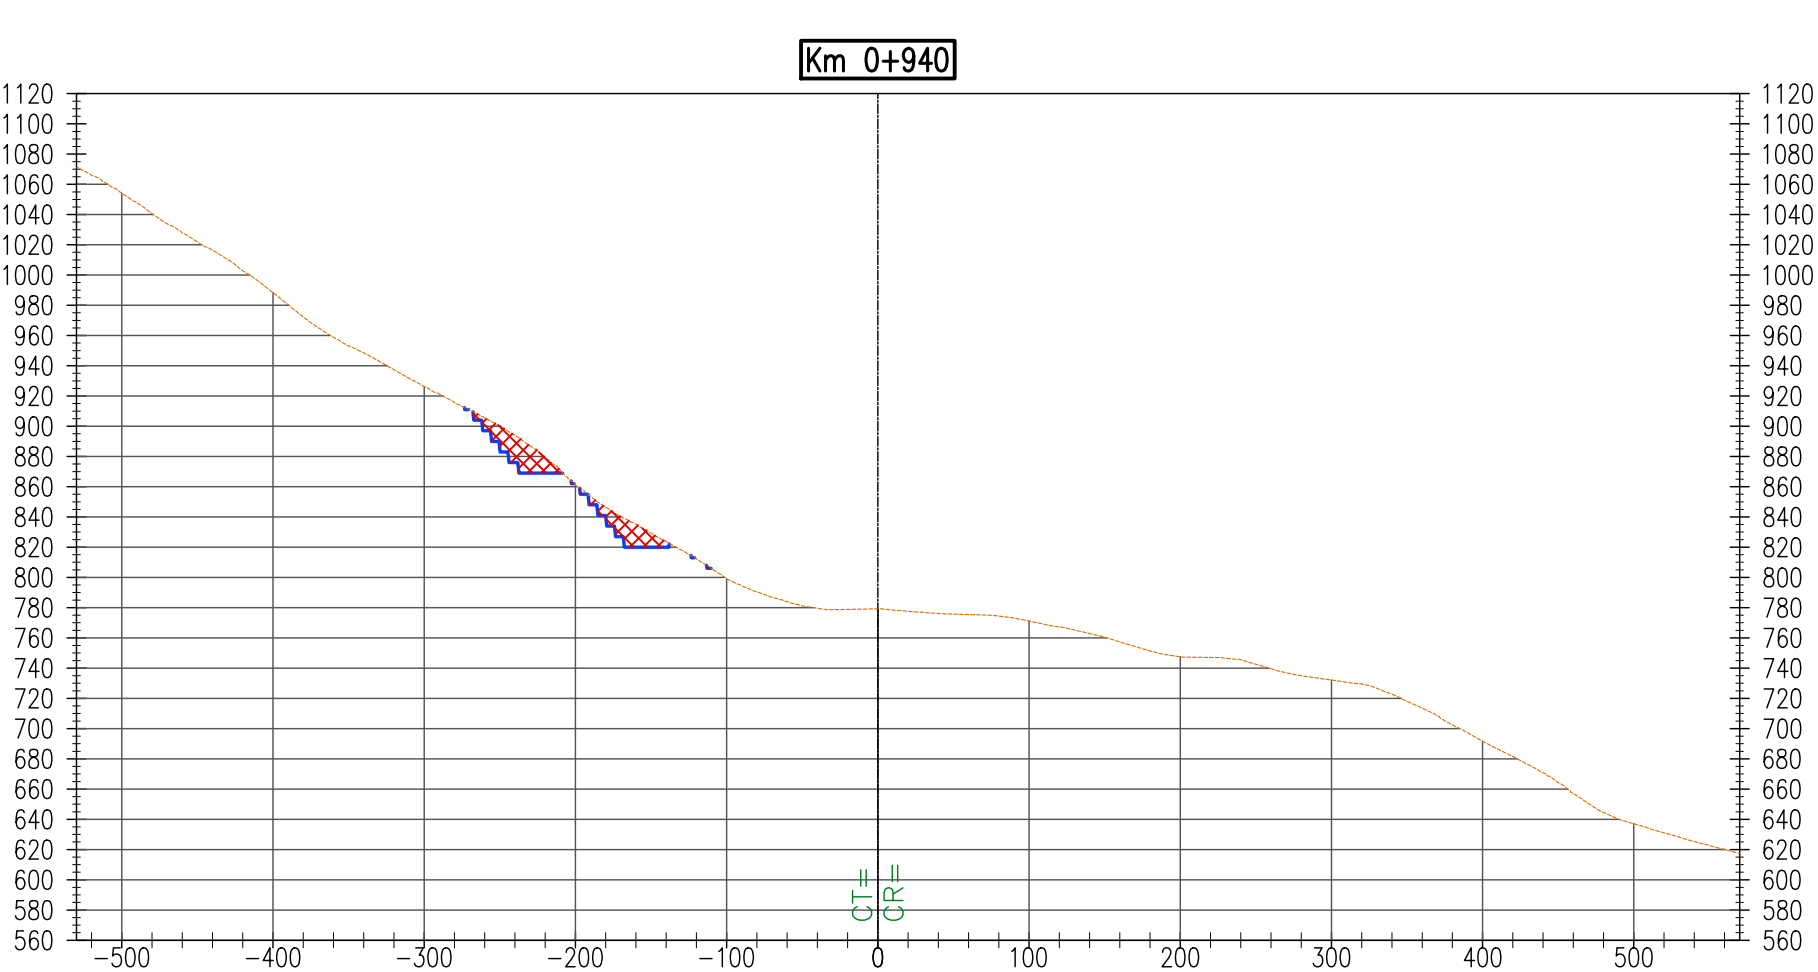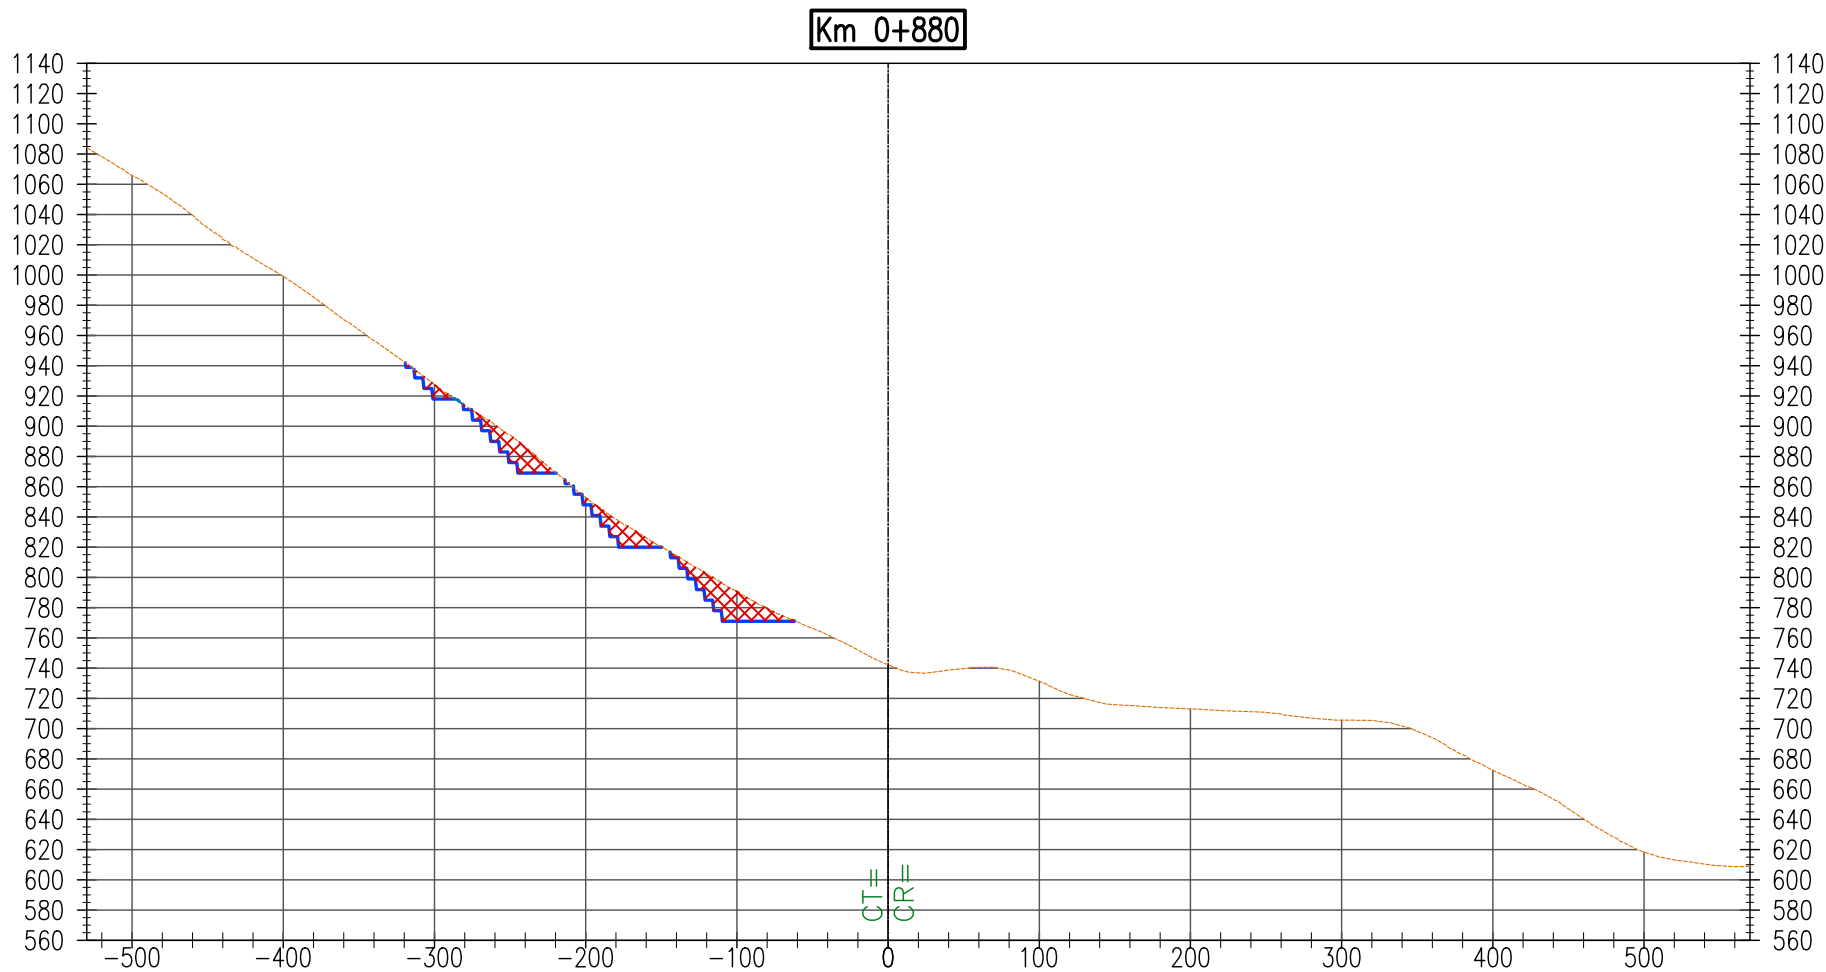

RECONSTRUCCIÓN
CON CAMBIOS

REVISIÓN DE DOCUMENTOS TÉCNICOS


☐ A- ACEPTADO

☐ B- ACEPTADO CON COMENTARIOS

☐ C- RECHAZADO

FIRMA

FECHA

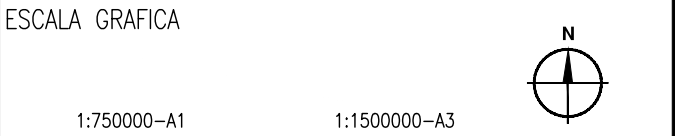

NOTA:

.	.	.	.	.	.
.	.	.	.	.	.
.	.	.	.	.	.
.	.	.	.	.	.
ROO	04/08/2022	ENTREGA 1: DISEÑO PARA REVISIÓN Y COMENTARIOS	.XX	.XXX	
REV. N°	FECHA	DESCRIPCION DE LA REVISION	REVISADO	GERENTE	

	FECHA	FIRMA
DISEÑO :	04/08/2022	
DIBUJO :	04/08/2022	
REVISIÓN:	04/08/2022	
APROBACIÓN:	04/08/2022	
DIRECTOR DE PROYECTO:	04/08/2022	
GUSTAVO MAGALHAES	04/08/2022	

OHILA
Perú

DOHWA tec4
CONSORCIO HIDRÁULICO DEL NORTE

PERÚ
Presidencia
del Consejo de Ministros

RECONSTRUCCIÓN
CON CAMBIOS

CREACIÓN DEL SERVICIO DE PROTECCIÓN EN LA RIBERA DE LAS QUEBRADAS ASCOPE, EL OSO, ALTO PERÚ, PAMPA HERMOSA, QUIRRIPANO Y SANTANERO, VULNERABLES ANTE EL PELIGRO DE INUNDACIÓN EN LOS DISTRITOS DE ASCOPE Y CHICAMA DE LA PROVINCIA DE ASCOPE DEL DEPARTAMENTO DE LA LIBERTAD Y EN EL DISTRITO DE SAN BENITO DE LA PROVINCIA DE CONTUMAZA DEL DEPARTAMENTO DE CAJAMARCA. IDENTIFICADO CON CUI 2509655 - PROYECTO 4

PLANO

CANTERA SANTANERO 5A
SECCIONES
RIO CHICAMA TRAMO 1

ESPECIALIDAD :

CIVIL
ÁREAS AUXILIARES

USO :

CANTERA

ZONA :



CUENCA DEL RIO CHICAMA

ESCALA :	FECHA :	REV :
1/5000	04/08/2022	R00

CODIGO DEL PLANO :

400195-OHL001-000-XX-DR-CV-102513

Z:\02\INGENIERIA\2. TOPOGRAFIA\01-CHICAMA\12-CAD\02. PLANOS\PAQUETE AREAS AUXILIARES\2. CANTERAS\CANTANERO 5A\CANTANERO 5A CHICAMA TRAMO 1.dwg, 30 de Junio de 2022 10:58

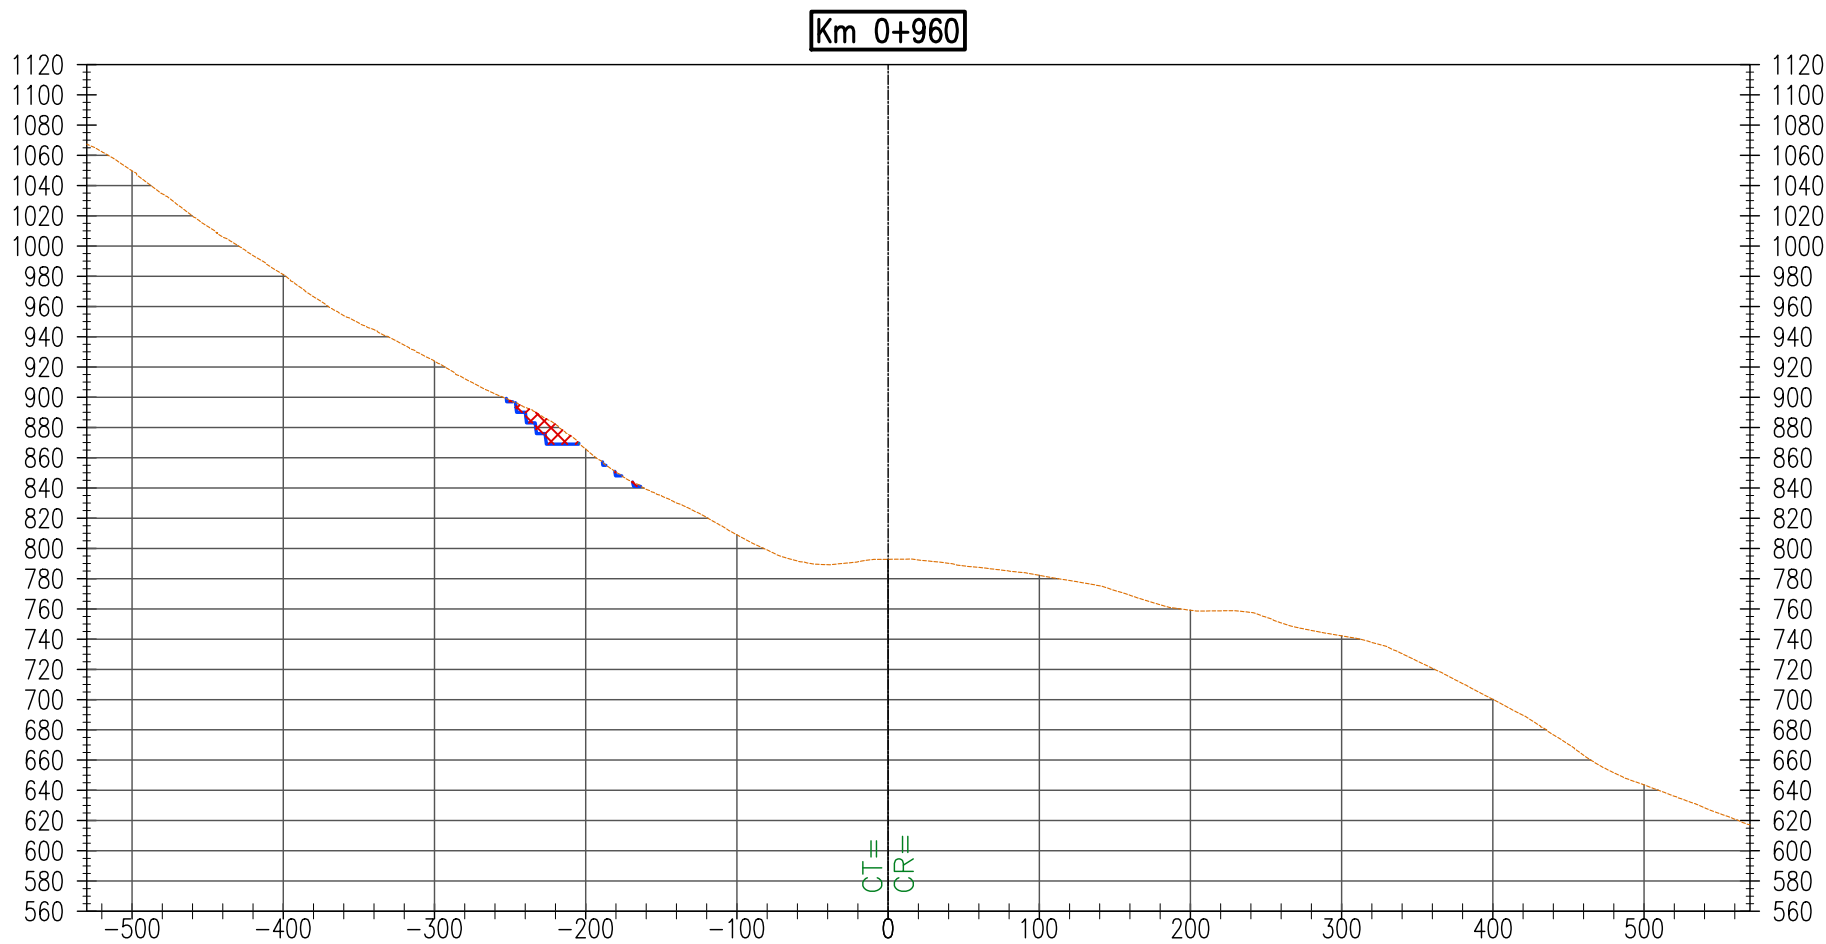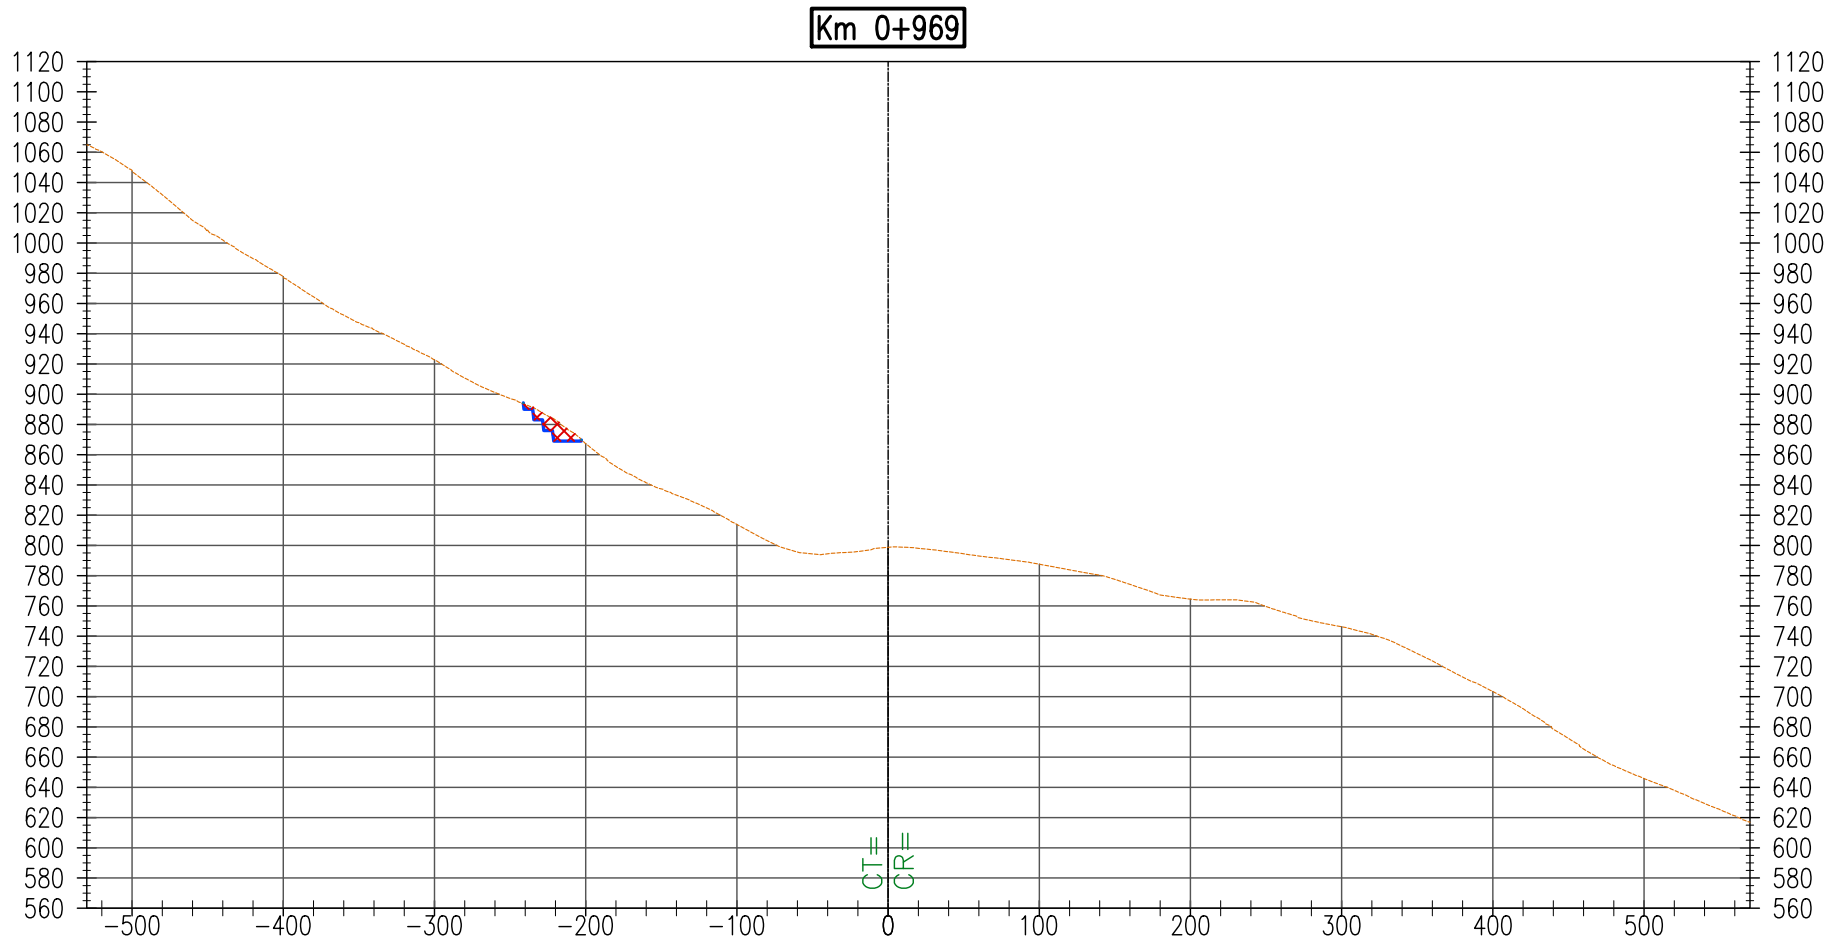

RECONSTRUCCIÓN
CON CAMBIOS

REVISIÓN DE DOCUMENTOS TÉCNICOS


☐ A- ACEPTADO

☐ B- ACEPTADO CON COMENTARIOS

☐ C- RECHAZADO

FIRMA

FECHA

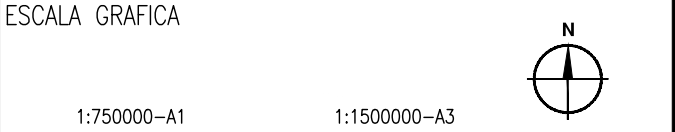

NOTA:

.	.	.	.	.	.
.	.	.	.	.	.
.	.	.	.	.	.
.	.	.	.	.	.
ROO	04/08/2022	ENTREGA 1: DISEÑO PARA REVISIÓN Y COMENTARIOS	.XX	.XXX	
REV N°	FECHA	DESCRIPCION DE LA REVISION	REVISADO	GERENTE	

	FECHA	FIRMA
DISEÑO :	04/08/2022	
DIBUJO :	04/08/2022	
REVISION:	04/08/2022	
APROBACION:	04/08/2022	
DIRECTOR DE PROYECTO:	04/08/2022	

CONSORCIO HIDRÁULICO DEL NORTE

PERÚ

Presidencia del Consejo de Ministros

"CREACIÓN DEL SERVICIO DE PROTECCIÓN EN LA RIBERA DE LAS QUEBRADAS ASCOPE, EL OSO, ALTO PERÚ, PAMPA HERMOSA, QUIRRIPANO Y SANTANERO, VULNERABLES ANTE EL PELIGRO DE INUNDACIÓN EN LOS DISTRITOS DE ASCOPE Y CHICAMA DE LA PROVINCIA DE ASCOPE DEL DEPARTAMENTO DE LA LIBERTAD Y EN EL DISTRITO DE SAN BENITO DE LA PROVINCIA DE CONTUMAZA DEL DEPARTAMENTO DE CAJAMARCA". IDENTIFICADO CON CUI 2509655 - PROYECTO 4

PLANO

CANTERA SANTANERO 5A
SECCIONES
RIO CHICAMA TRAMO 1

ESPECIALIDAD :

CIVIL
ÁREAS AUXILIARES

USO :

CANTERA

ZONA :

CUENCA DEL RIO CHICAMA

ESCALA :
1/5000

FECHA :
04/08/2022

REV :
R00

CODIGO DEL PLANO :

400195-OHL001-000-XX-DR-CV-102514