




ESC: 1:100

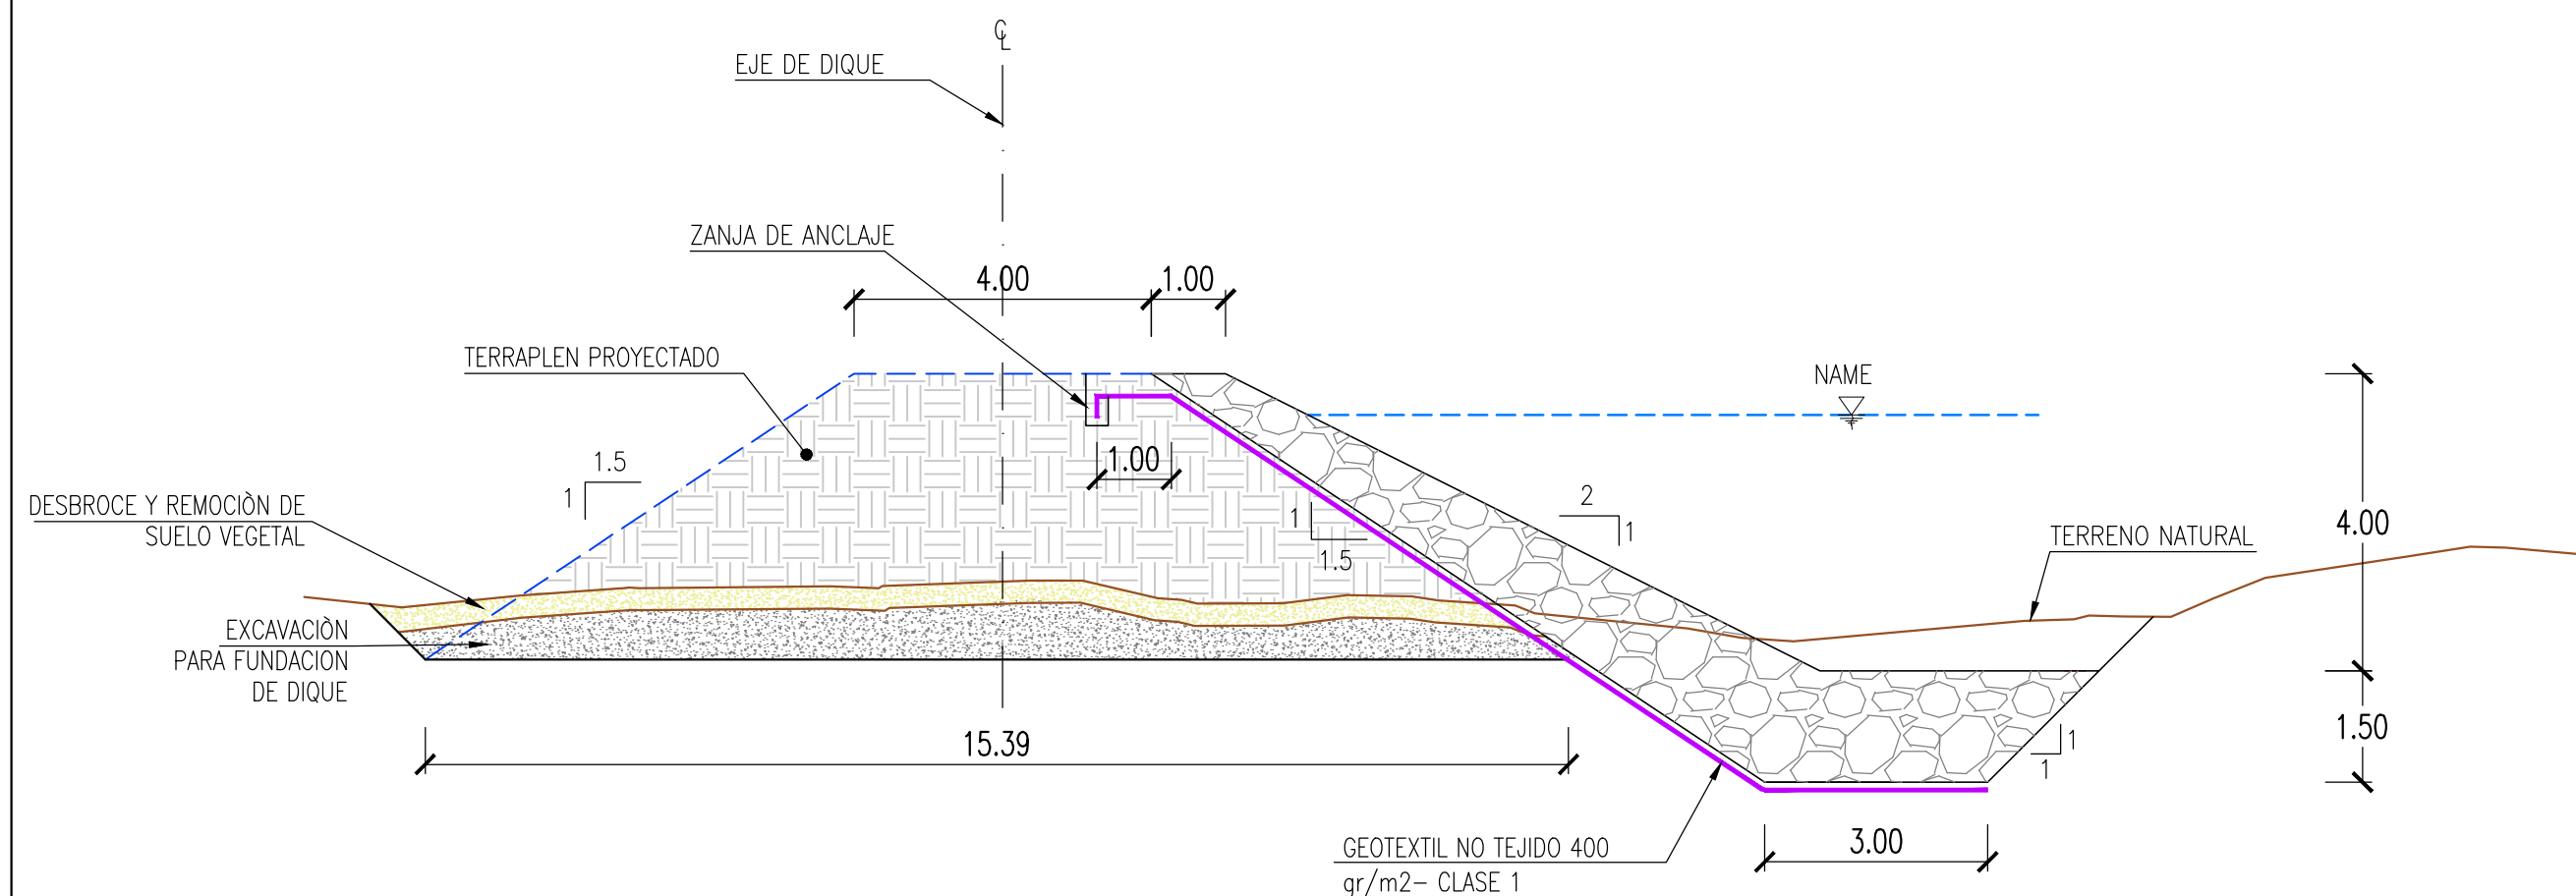


ESC: 1:100

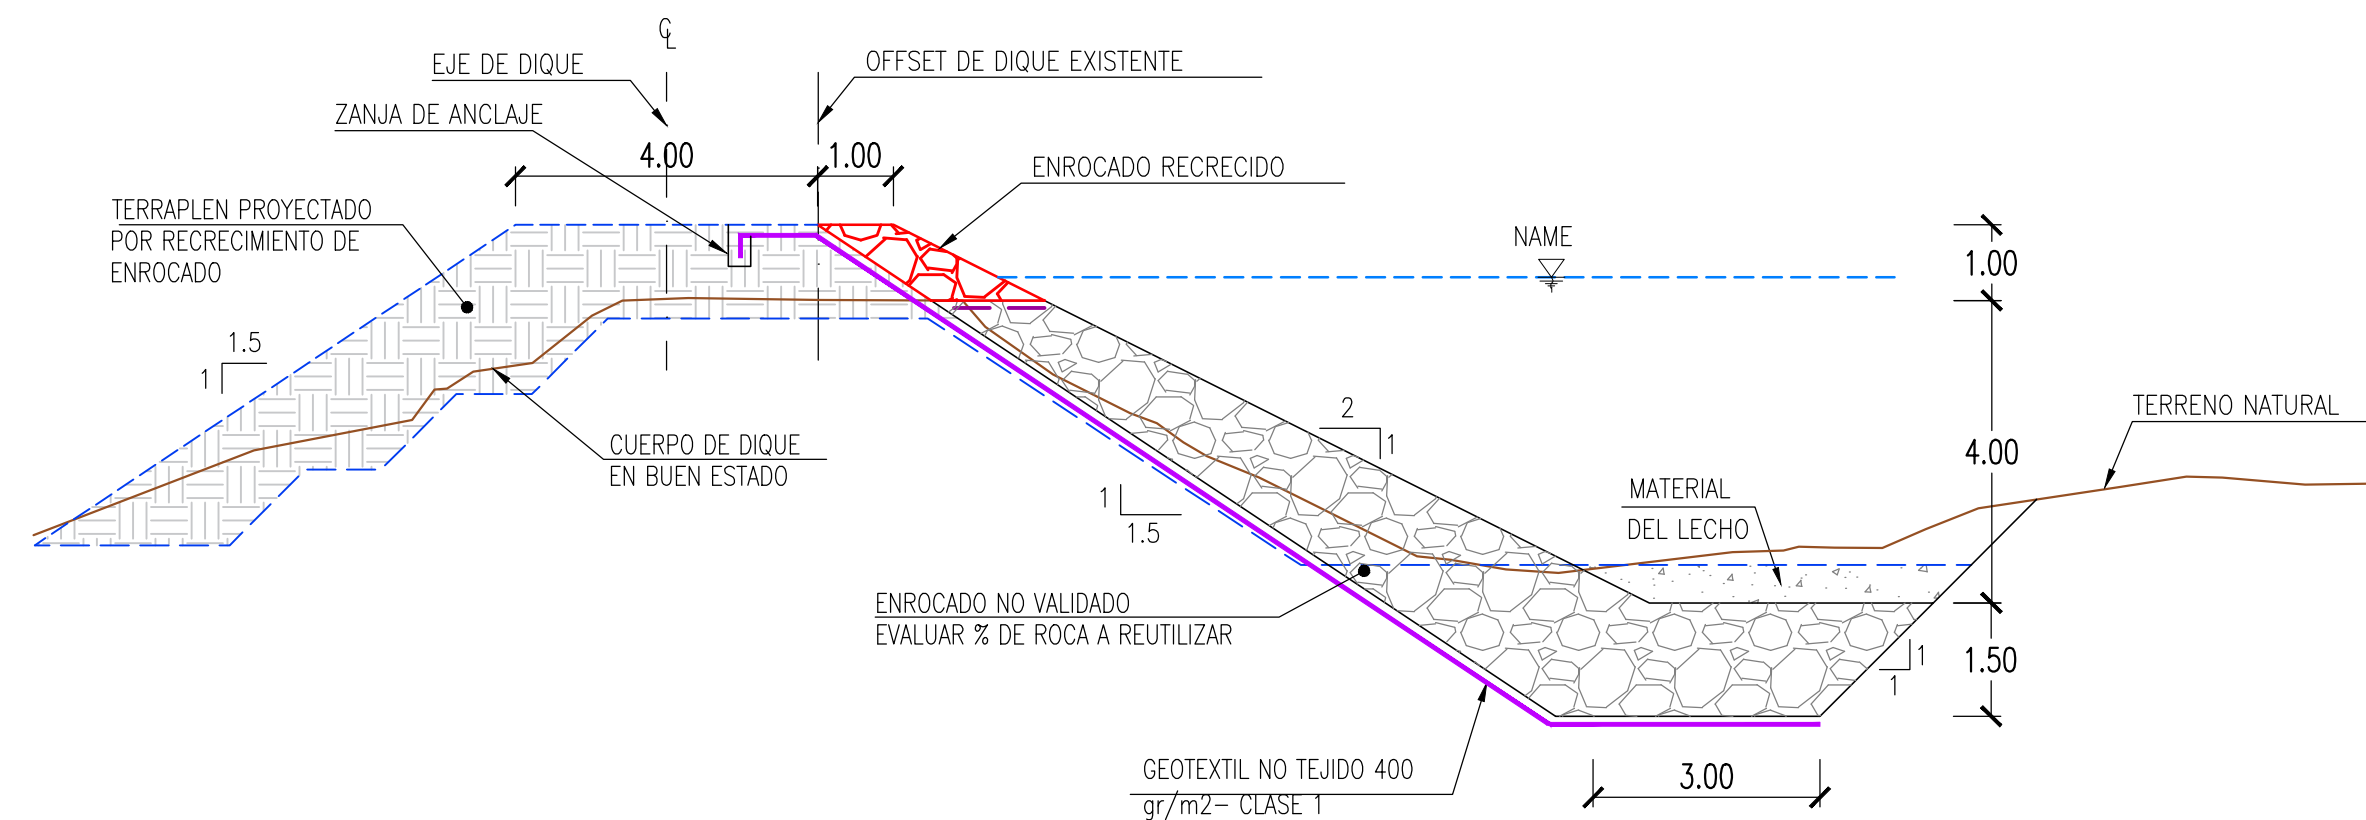


ESC: 1:100

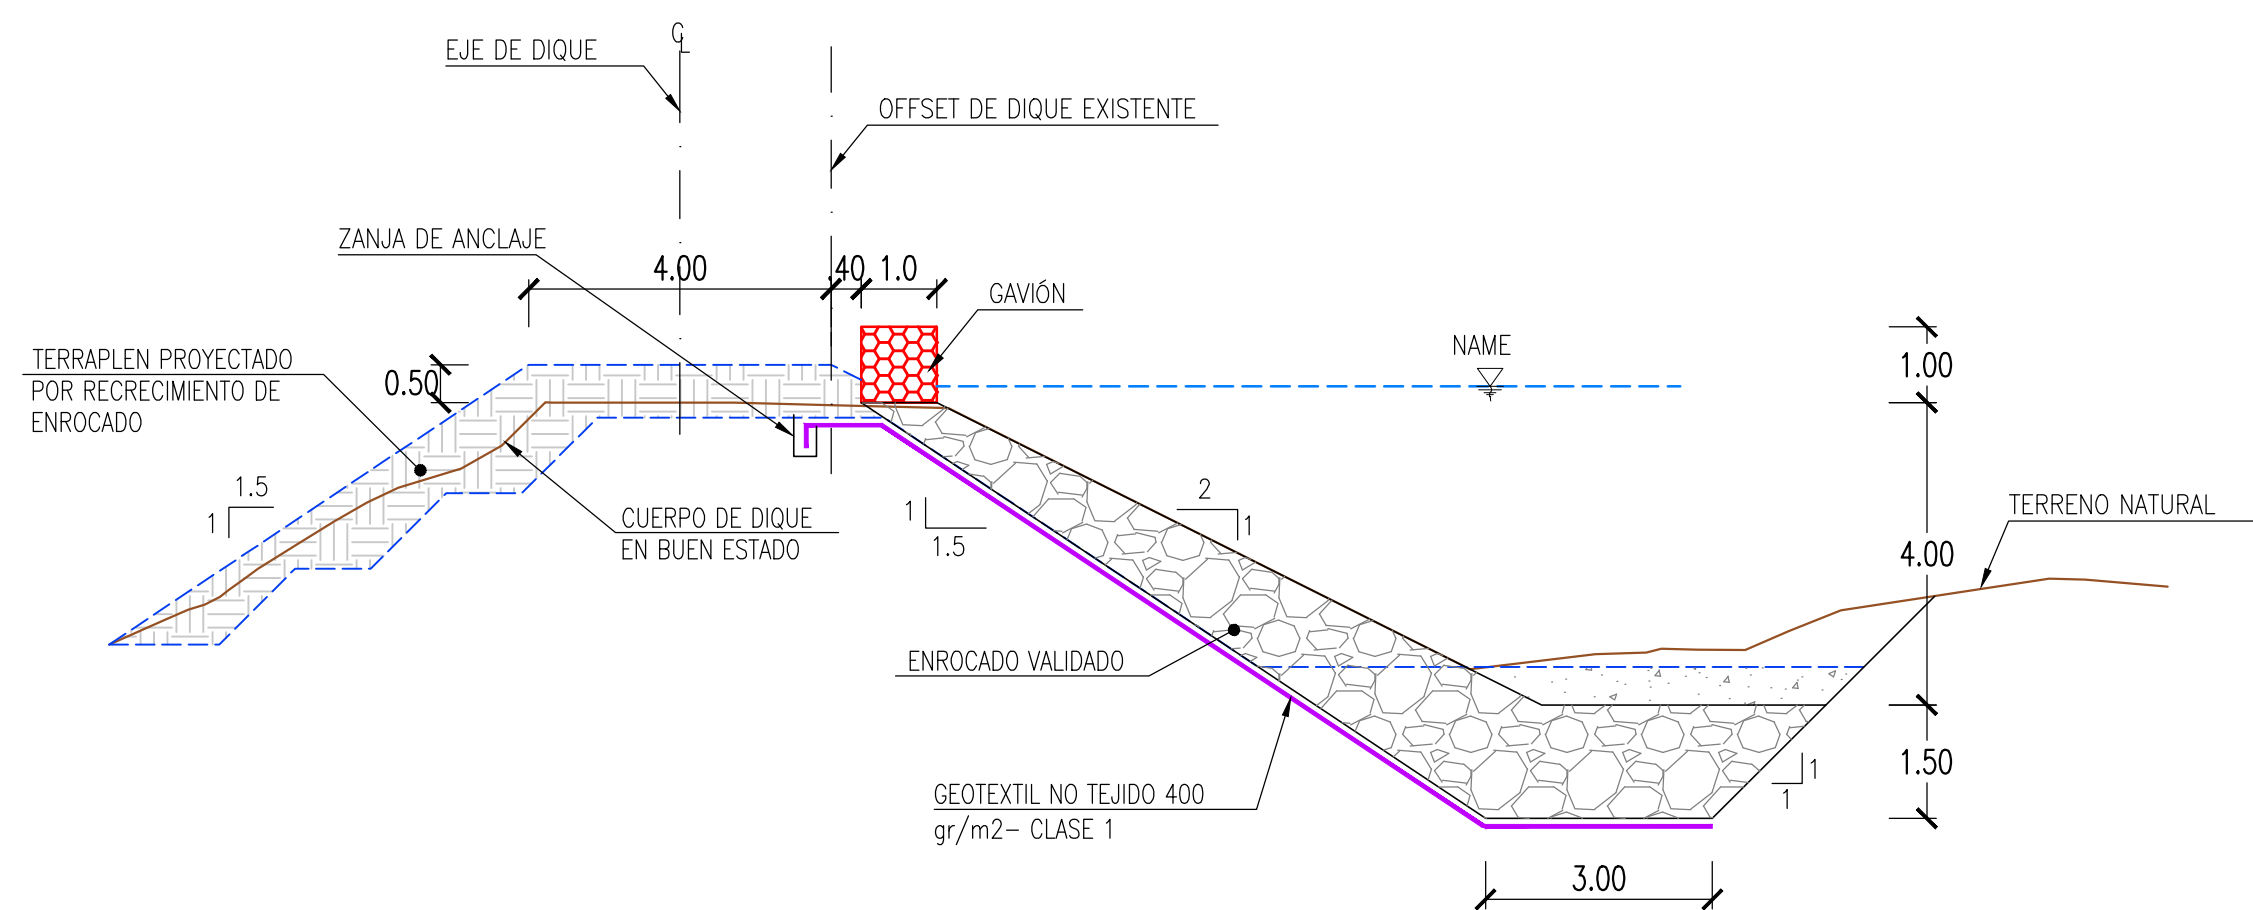

ESC: 1:100

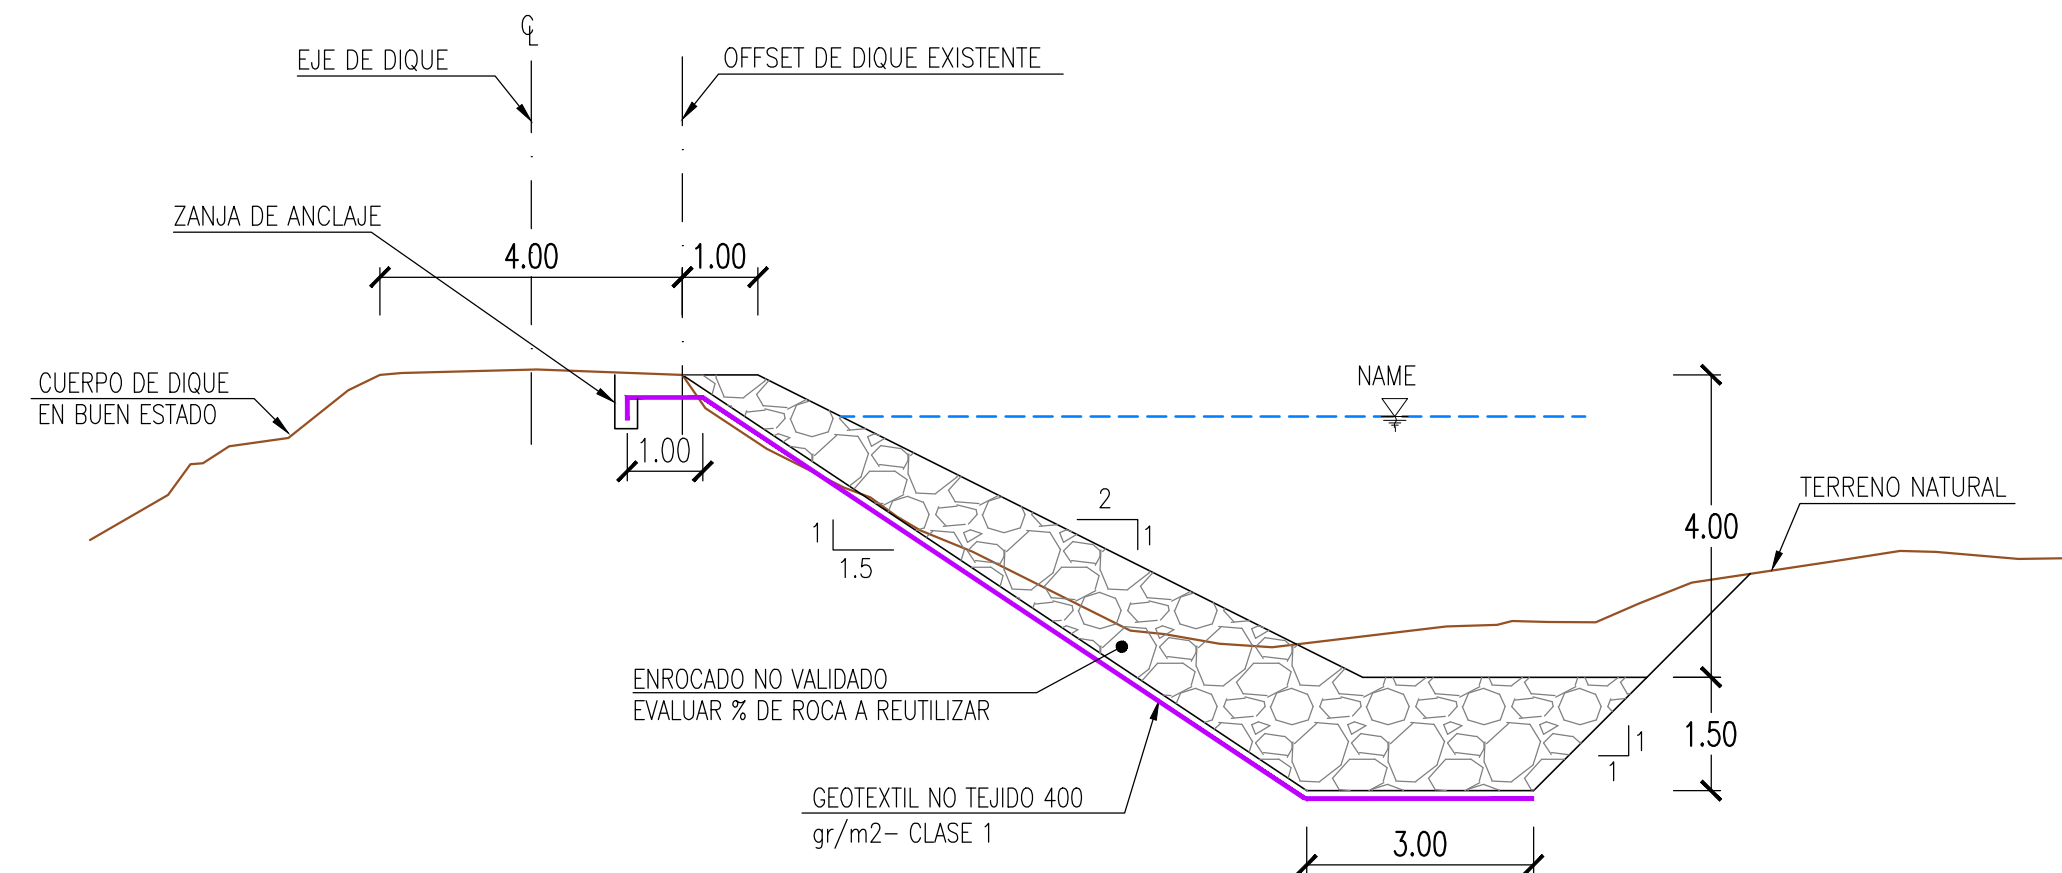


1.00 RECRECIMIENTO CON GAVION

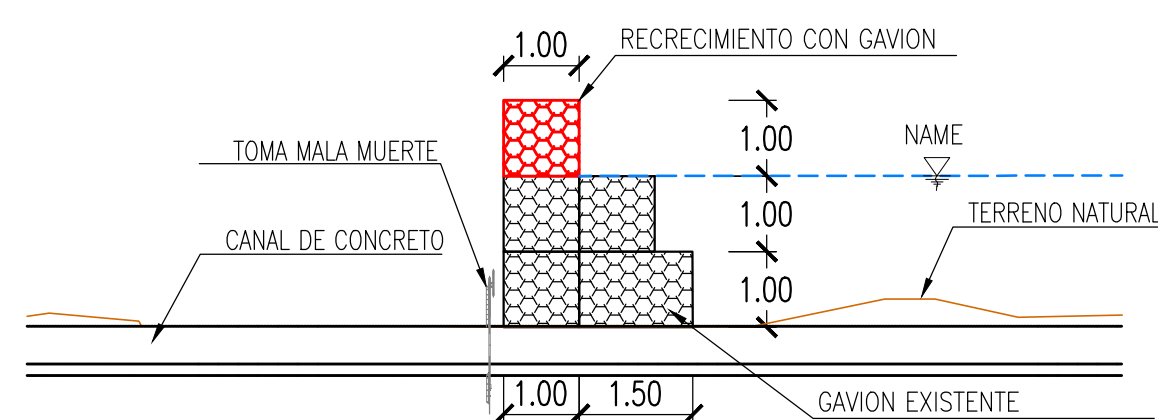

1. LA ROCA REMOVIDA SERA SELECCIONADA DEACUERDO A LAS ESPECIFICACIONES TECNICAS, DEBERA SER VALIDADA POR EL CONTRATISTA Y LA SUPERVISION ANTES DE SU UTILIZACION.
2. LOS METRADOS SERÁN EJECUTADOS DE ACUERDO A LA LINEA TEÓRICA PROYECTADA, SEGÚN SE INDICA EN LAS ESPECIFICACIONES TÉCNICAS.

UBICACIÓN

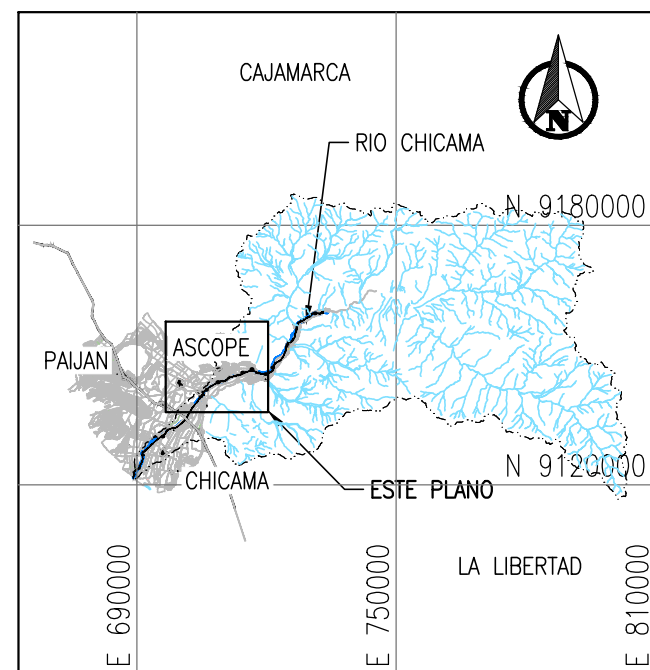

ESCALA GRAFICA 0 1.0 2.0 3.0 4.0 5.0m
1:100-A1 1:200-A3
Esc: 1

LEYENDA

*	*	*	*	*
*	*	*	*	*
*	*	*	*	*
*	*	*	*	*

O	09.2022	EMITIDO PARA REVISION Y COMENTARIOS	J.O.	G.M.
REV N°	FECHA	DESCRIPCION DE LA REVISION	REVISADO	DIRECTO

	FECHA	FIRMA
DISEÑO :		
...	...	
DIBUJO :		
JC Saldaña Cova	01.09.2022	
REVISION :		
Ing. Luis Arce	01.09.2022	
APROBACION :		
Ing. Jose Luis Oblitas	01.09.2022	
DIRECTOR DE PROYECTO :		
Ing. Gustavo Magalhães	01.09.2022	



**SOLUCIONES INTEGRALES
ENTREGA DE LAS
DEFENSAS RIBEREÑAS
RÍO CHICAMA Y RÍO VIRÚ
(PAQUETE 9R-06)**

PLANO

RIO CHICAMA-PQT 6

SECCIONES TÍPICAS

SECCIONES Y DETALLES

ESPECIALIDAD :

GENERAL

USO :

000 - PROGRAMA GENERAL

ZONA :

CHICAMA-ASCOPE-LA LIBERTAD

ESCALA :

1:100

FECHA :

01.09.2022

 $\sqrt{\quad}$:

0

CODIGO DEL PLANO :

CO-PE-1PE326-CI-DA-054-Anexo 03