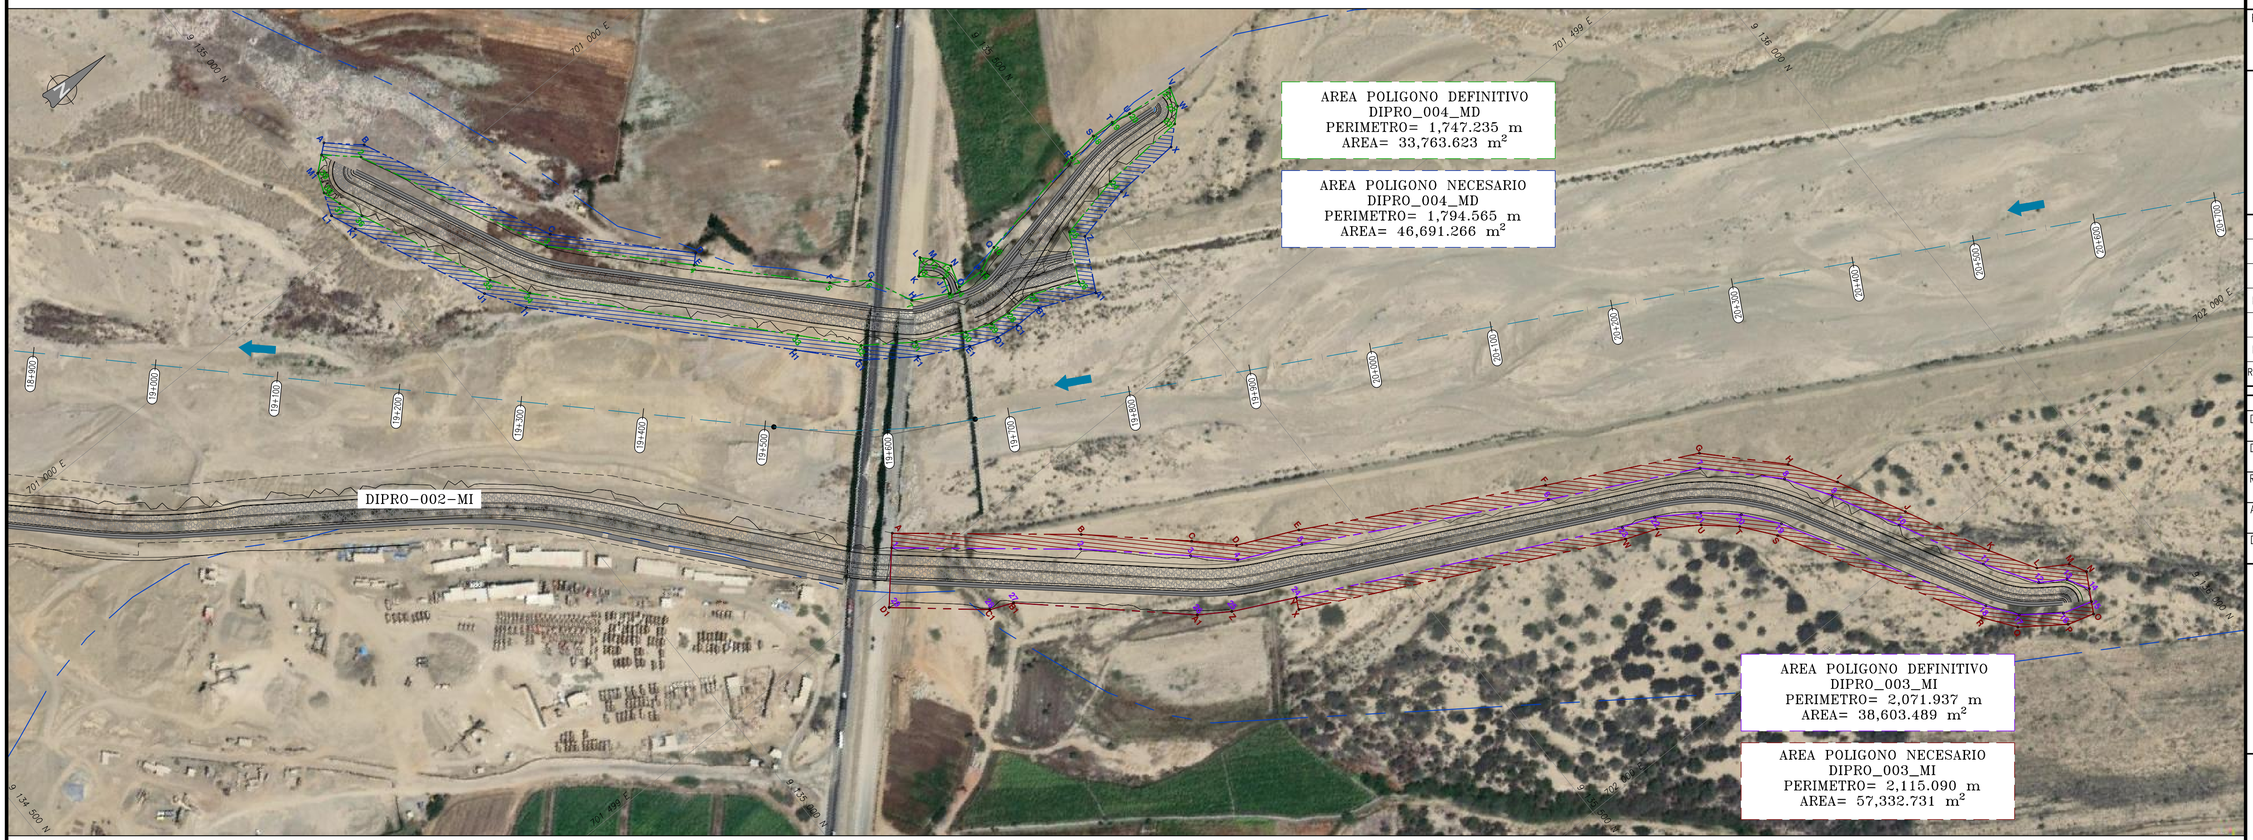

UBICACIÓN

ESCALA GRÁFICA

0 25 50 75 100 125m
1:2500–A1 1:5000–A3
ESCALA GRAFICA

REV N°	FECHA	DESCRIPCIÓN DE LA REVISIÓN	REVISADO	DIRECTOR
R02	10.2023	EMITIDO PARA APROBACIÓN	J.S.M.	R.E.
R01	08.2023	EMITIDO PARA APROBACIÓN	J.S.M.	R.E.
R00	06.2023	EMITIDO PARA APROBACIÓN	J.S.M.	R.E.

	FECHA	FIRMA
DISEÑO: Ing. Jorge Medina	11.10.2023	
DIBUJO: Edgar Mamani	11.10.2023	
REVISIÓN y APROBACIÓN DE DISEÑO: Ing. Jorge Santa Marina	11.10.2023	
APROBACIÓN: Ing. Jose Luis Obitas	11.10.2023	
DIRECTOR DE PROYECTO: Ing. Ricardo Echegaray	11.10.2023	

OHLA Perú

TRESSAN

PERÚ Presidencia del Consejo de Ministros

RECONSTRUCCIÓN CON CAMBIOS

SOLUCIONES INTEGRALES ENTREGA DE LAS DEFENSAS RIBEREÑAS RÍO CHICAMA Y RÍO VIRÚ - LA LIBERTAD (PAQUETE 9R-06)

PLANO

POLIGONO PREDIAL

DIPRO-03-MI / DIPRO-04-MD

ESPECIALIDAD :

PREDIAL

USO :

503-DEFENSAS RIBEREÑAS-PARTE 3
RIO CHICAMA

ZONA :

CHICAMA-ASCOPE-LA LIBERTAD

ESCALA :	FECHA :	REV :
1:2500	11.10.2023	R02

CÓDIGO DEL PLANO :

400195-OHL001-503-XX-DR-SE-000023

LEYENDA – PLANTA

- POLIGONO DEFINITIVO DIPRO-03-MI
- POLIGONO NECESARIO DIPRO-03-MI
- POLIGONO DEFINITIVO DIPRO-04-MD
- POLIGONO NECESARIO DIPRO-04-MD
- EJE DE RÍO
- FAJA MARGINAL
- FLUJO DE RÍO
- AREA DE CONSTRUCCION DIPRO-03-MI
- AREA DE CONSTRUCCION DIPRO-04-MD

RECONSTRUCCIÓN CON CAMBIOS

REVISION DE DOCUMENTOS TÉCNICOS

- A. ACEPTADO
- B. ACEPTADO CON COMENTARIOS
- C. RECHAZADO

FIRMA FECHA

P:\VI\VIII-8-COMP_PREDIAL\VII-8-2-PLANOS DE POLIGONOS\1- DWG\400195-OHL001-503-XX-DR-SE-000023.DWG