



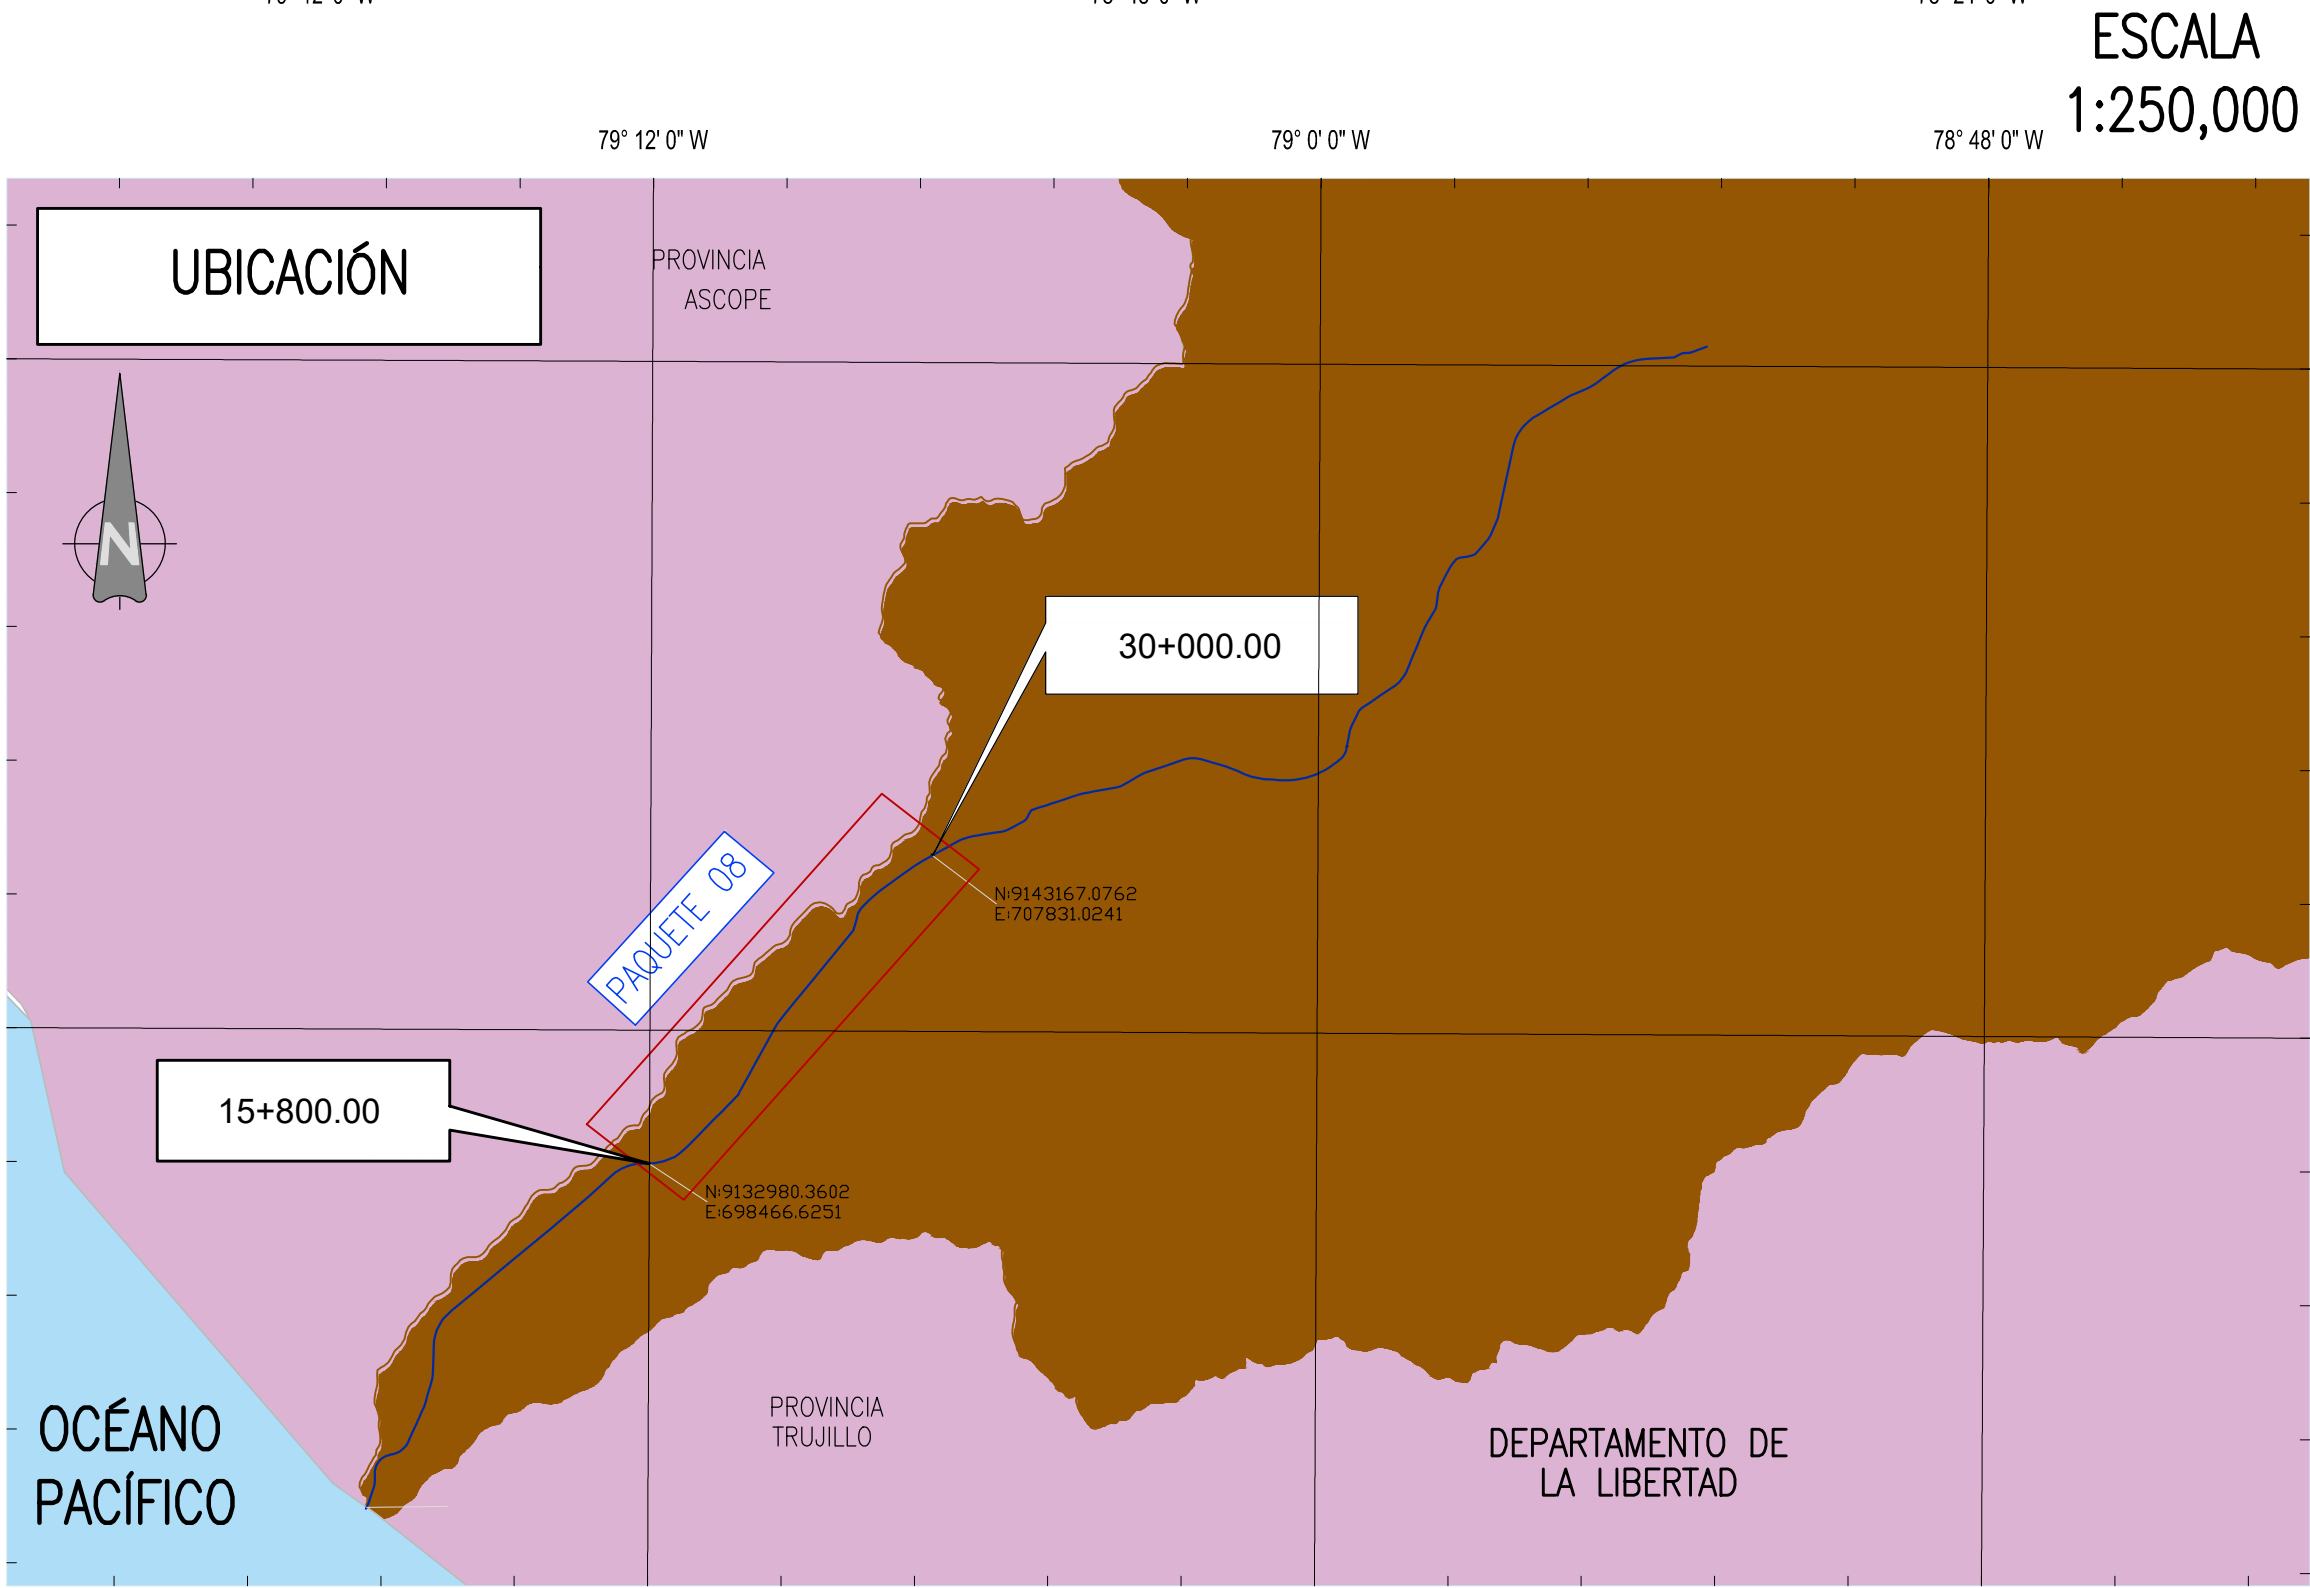

ESCALA
1:6,000,000

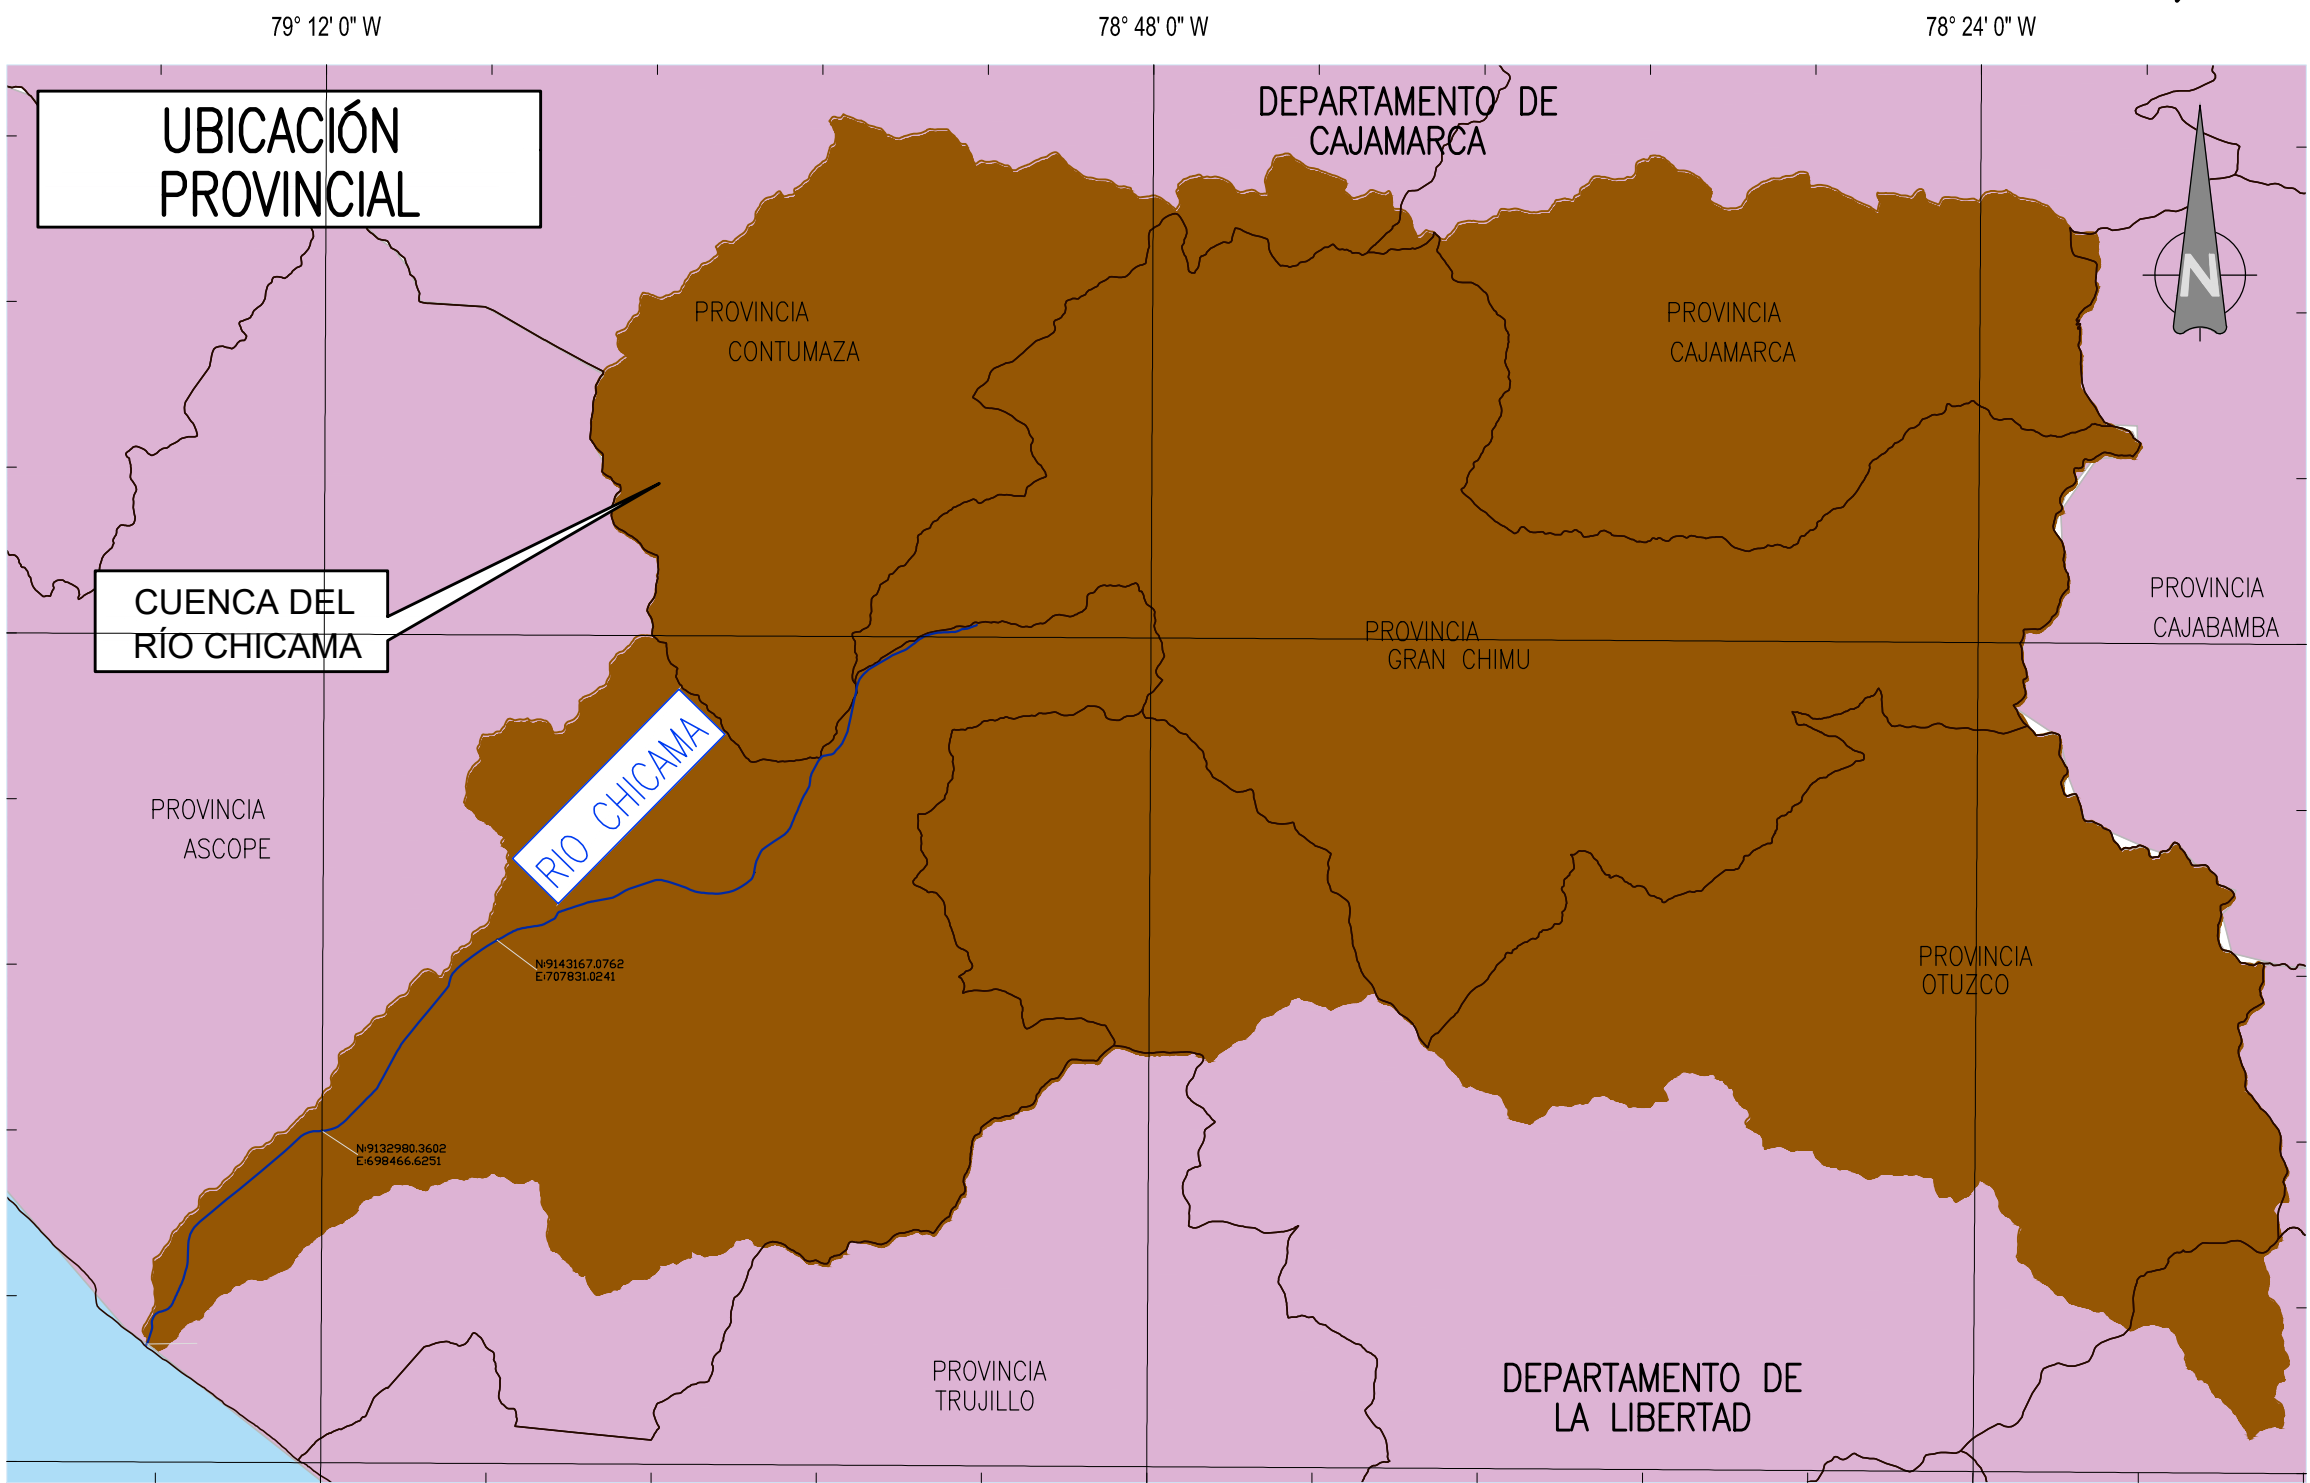

RECONSTRUCCIÓN PERÚ	
REVISIÓN DE DOCUMENTOS TÉCNICOS	
☐ A. ACEPTADO	
☐ B. ACEPTADO CON COMENTARIOS	
☐ C. RECHAZADO	
FIRMA	FECHA

LEYENDA	
EJE DE RÍO	
LÍMITE DEPARTAMENTAL	
LÍMITE PROVINCIAL	
CUENCA DEL RÍO CHICAMA	

UBICACIÓN

ESCALA GRÁFICA

RO3	10.2023	EMITIDO PARA APROBACIÓN	J.S.M.	R.E.
RO2	08.2023	EMITIDO PARA APROBACIÓN	J.S.M.	R.E.
RO1	06.2023	EMITIDO PARA APROBACIÓN	J.S.M.	R.E.
RO0	04.2023	EMITIDO PARA APROBACIÓN	J.S.M.	G.M.
REV. N°	FECHA	DESCRIPCIÓN DE LA REVISIÓN	REVISADO	DIRECTOR

	FECHA	FIRMA
DISEÑO: Ing. Jorge Medina	11.10.2028	
DIBUJO: Edgar Mamani	11.10.2027	
REVISIÓN Y APROBACIÓN DE DISEÑO: Ing. Jorge Santa Marina	11.10.2026	
APROBACIÓN: Ing. Jose Luis Oblitas	11.10.2025	
DIRECTOR DE PROYECTO: Ing. Ricardo Echegaray	11.10.2024	

SOLUCIONES INTEGRALES
ENTREGA DE LAS
DEFENSAS RIBEREÑAS
RÍO CHICAMA Y RÍO VIRÚ -
LA LIBERTAD
(PAQUETE 9R-06)

PLANO
PLANO DE UBICACION
DEL PAQUETE 08 DEL
RÍO CHICAMA

ESPECIALIDAD :
GENERAL

USO :
503-DEFENSAS RIBEREÑAS-PARTE 3
RÍO CHICAMA

ZONA :
CHICAMA-ASCOPE-LA LIBERTAD

ESCALA : INDICADA	FECHA : 11.10.2023	REV : R03
----------------------	-----------------------	--------------

CÓDIGO DEL PLANO :
400195-OHL001-503-XX-DR-ZZ-000001