

RECONSTRUCCIÓN

CON CAMBIOS

REVISIÓN DE DOCUMENTOS TÉCNICOS

A. ACEPTADO

B. ACEPTADO CON COMENTARIOS

C. RECHAZADO

FIRMA

FECHA

DESCRIPCIÓN ABREVIACION

C.T. COTA DE TERRENO

LEYENDA SUPERFICIES

TERRENO INICIAL

NIVEL DE INUNDACIÓN

LEYENDA MATERIALES

- ESTRATO

RELLENO CON MATERIAL PROPIO
- ENROCADO

ENROCADO
- GEOCELDA

GEOCELDA
- GEOTEXTIL

GEOTEXTIL



ESCALA GRAFICA

R03	10.2023	EMITIDO PARA APROBACIÓN	J.S.M.	R.E.
R02	08.2023	EMITIDO PARA APROBACIÓN	J.S.M.	R.E.
R01	06.2023	EMITIDO PARA APROBACIÓN	J.S.M.	R.E.
R00	04.2023	EMITIDO PARA APROBACIÓN	J.S.M.	G.M.
REV. N°	FECHA	DESCRIPCIÓN DE LA REVISIÓN	REVISADO	DIRECTOR

	FECHA	FIRMA
DISEÑO: Ing. Jorge Medina	11.10.2023	
DIBUJO: Edgar Mamani	11.10.2023	
REVISIÓN Y APROBACIÓN DE DISEÑO: Ing. Jorge Santa Marina	11.10.2023	
APROBACIÓN: Ing. Jose Luis Oblitas	11.10.2023	
DIRECTOR DE PROYECTO: Ing. Ricardo Echegaray	11.10.2023	



SOLUCIONES INTEGRALES
ENTREGA DE LAS
DEFENSAS RIBEREÑAS
RÍO CHICAMA Y RÍO VIRÚ -
LA LIBERTAD
(PAQUETE 9R-06)

PLANO
SECCIONES TRANSVERSALES
DE RIO CON DIQUES
KM 24+250 AL 24+700

ESPECIALIDAD :
GENERAL

USO :
503-DEFENSAS RIBEREÑAS-PARTE 3
RIO CHICAMA





















ZONA :
CHICAMA-ASCOPE-LA LIBERTAD

ESCALA :
1/750

FECHA :
11.10.2023

REV :
R03

CÓDIGO DEL PLANO :
400195-OHL001-503-XX-DR-ZZ-000071

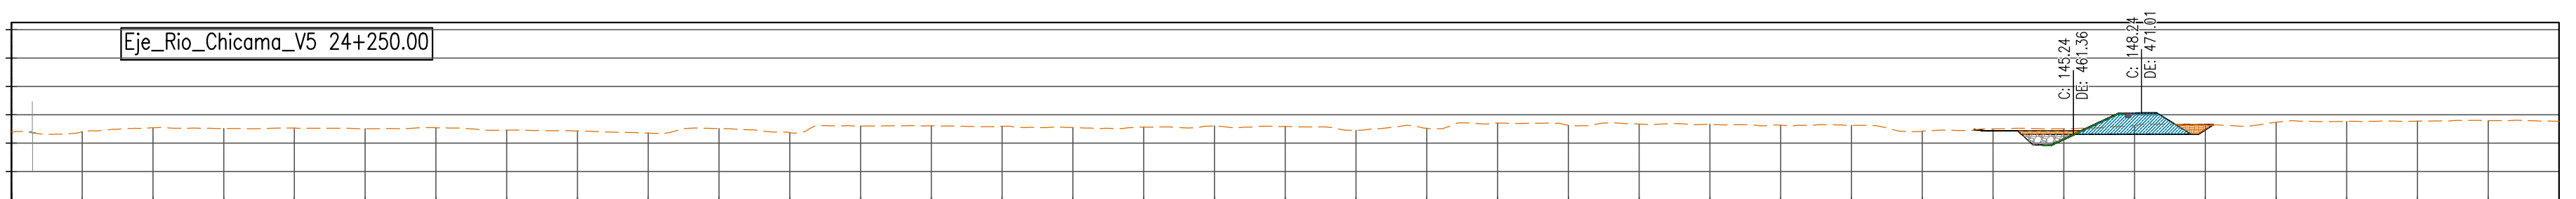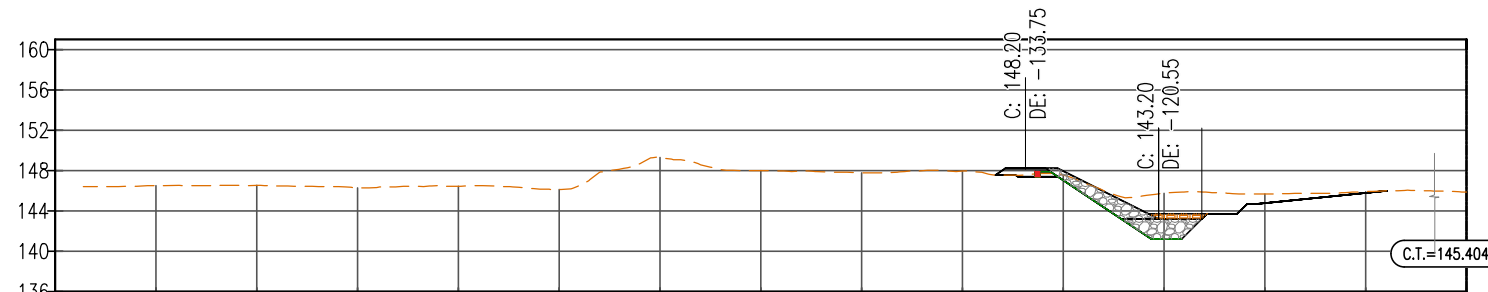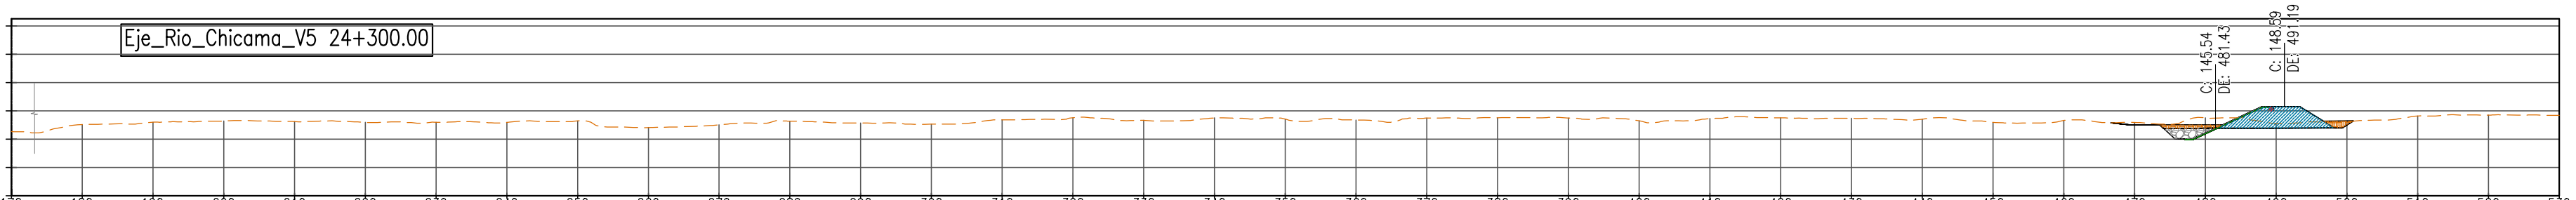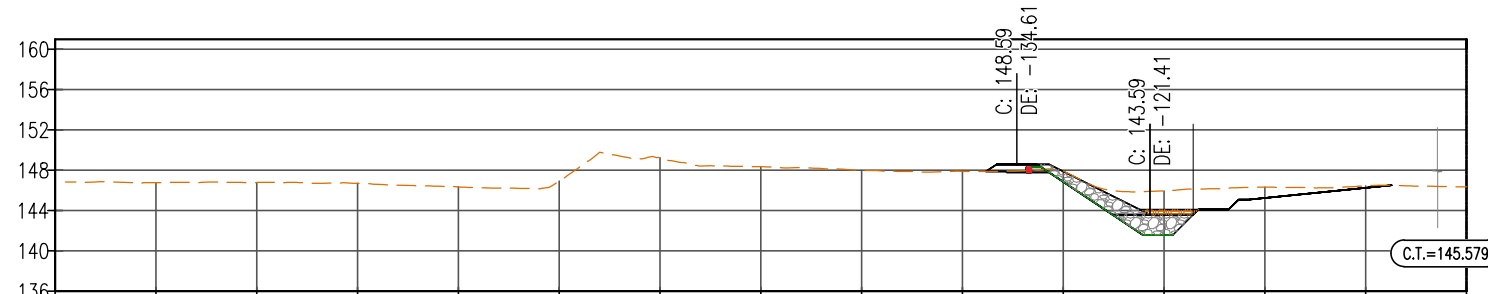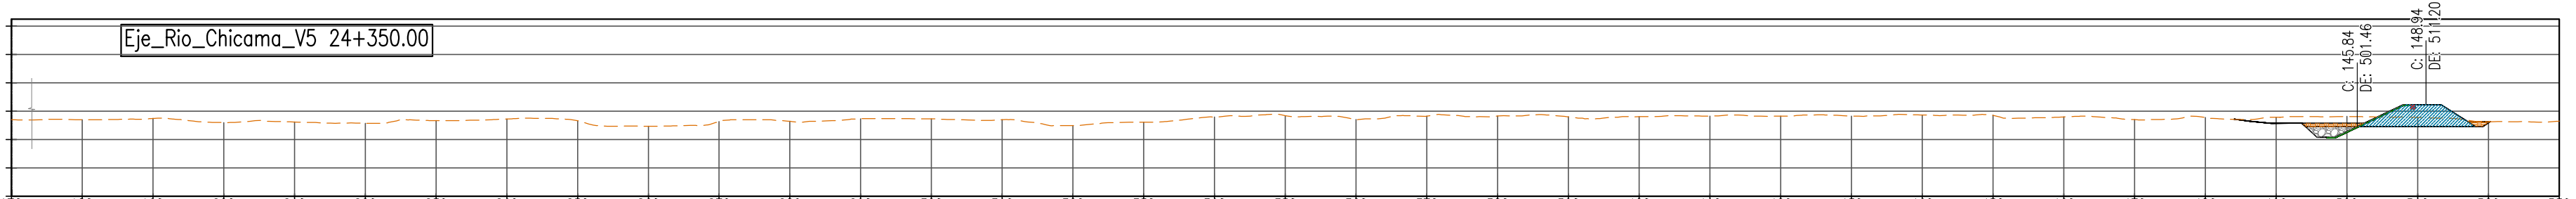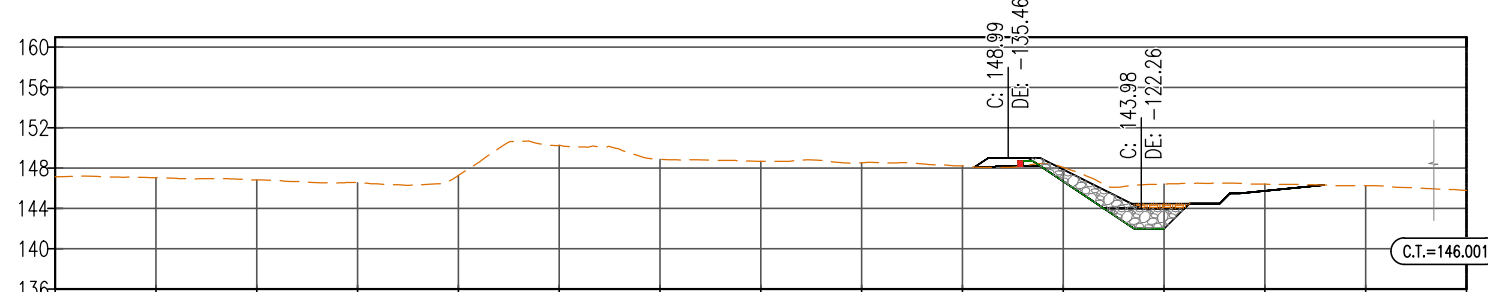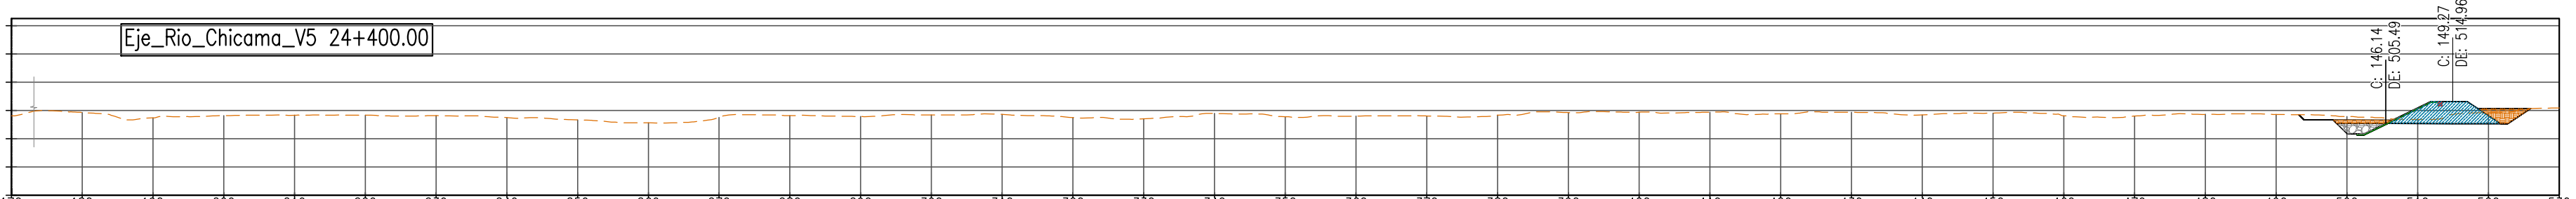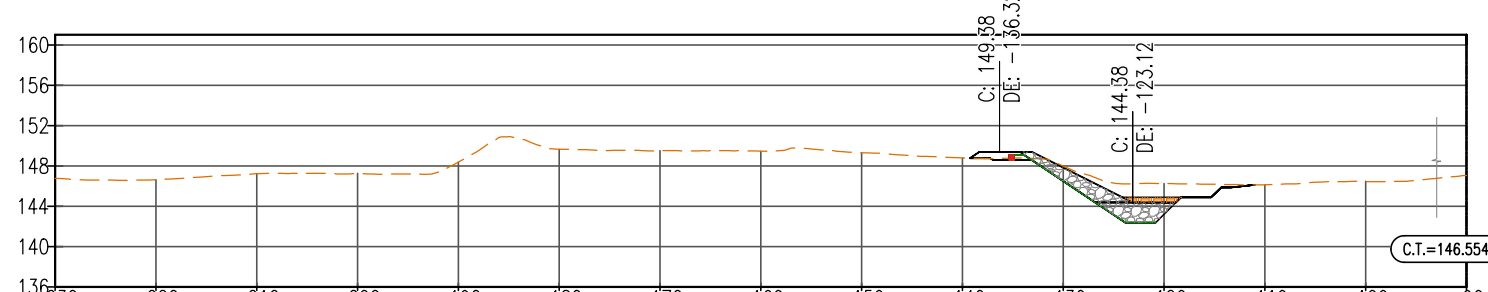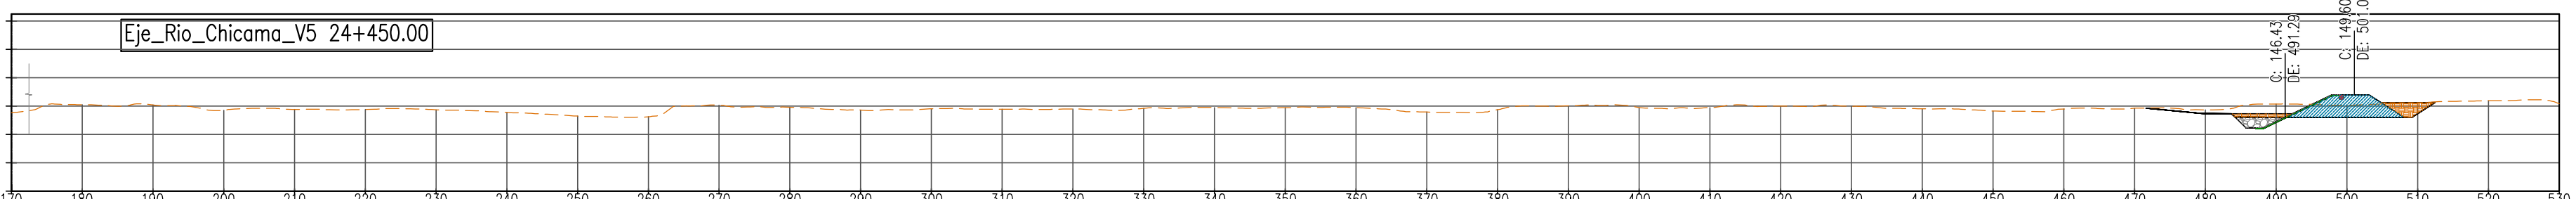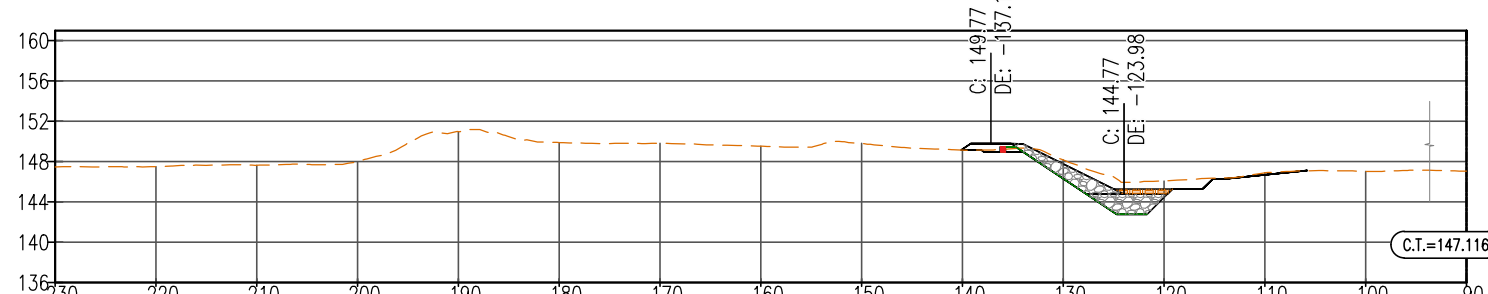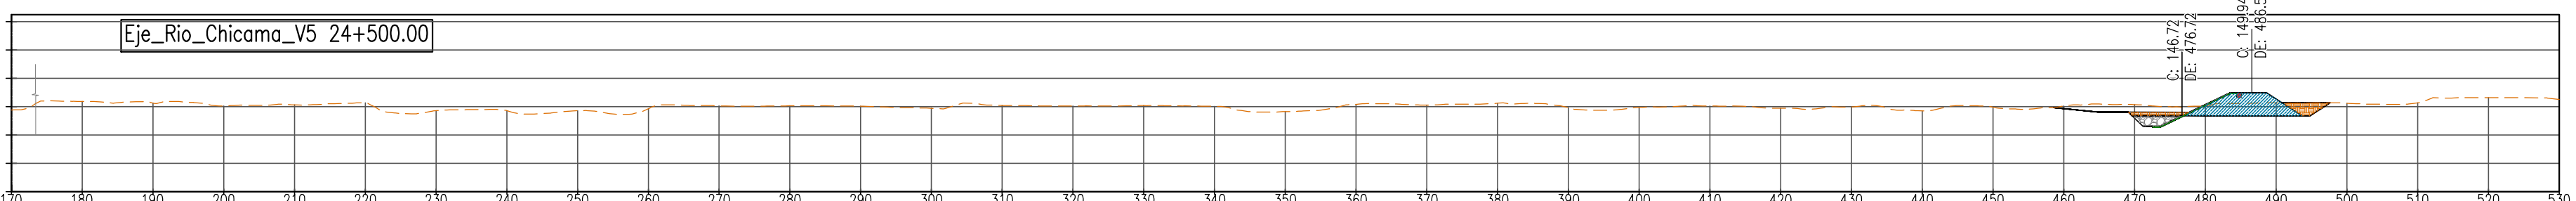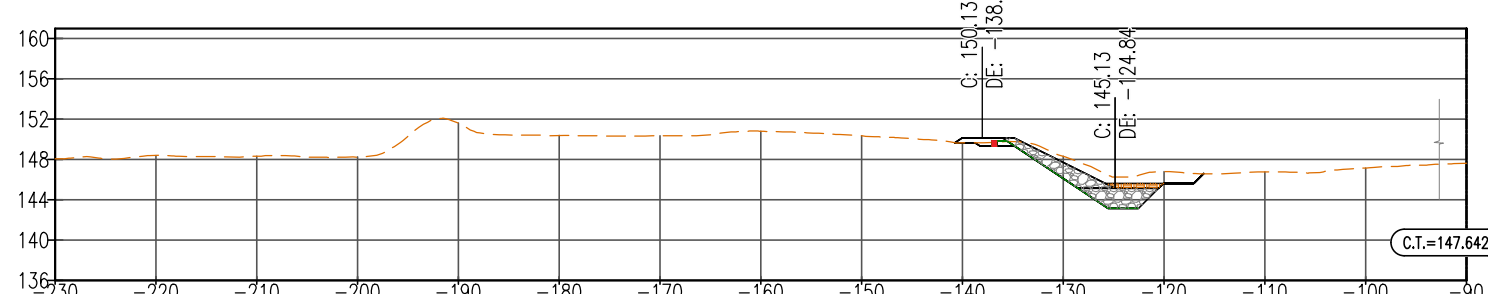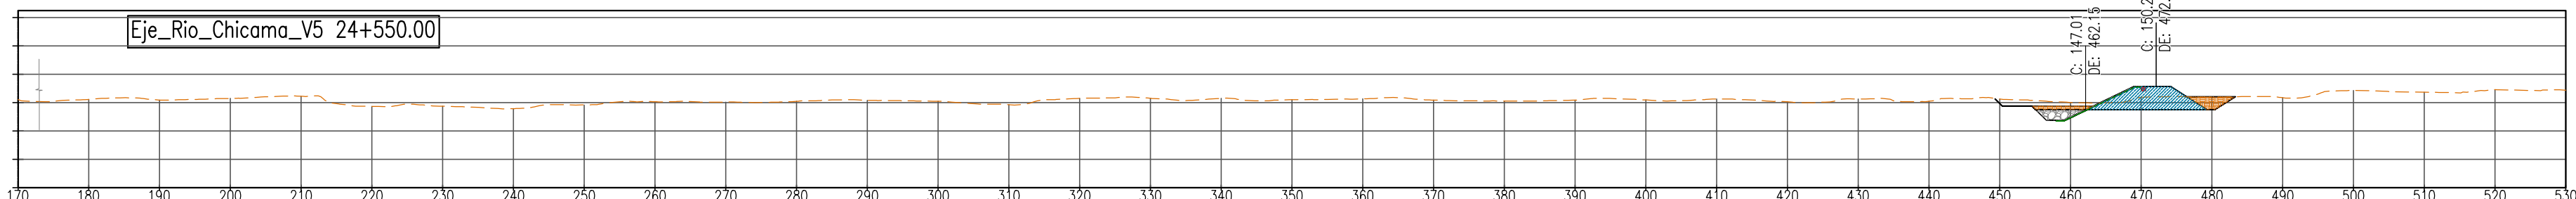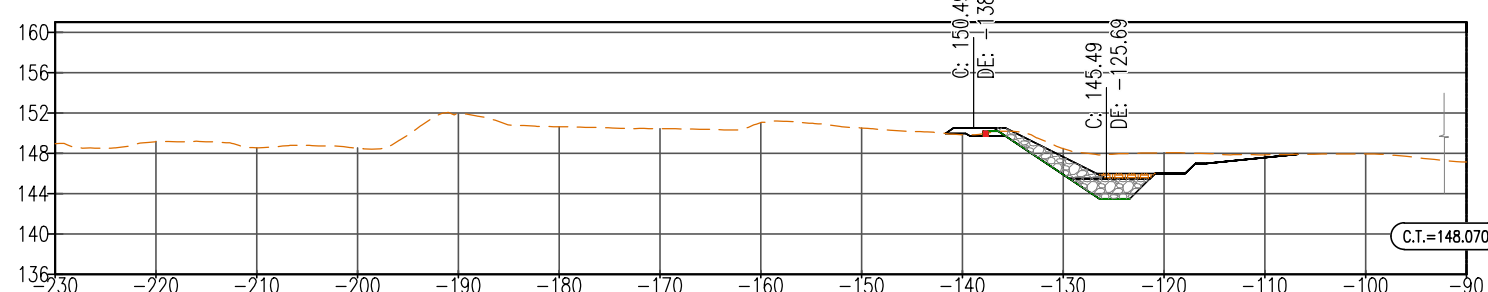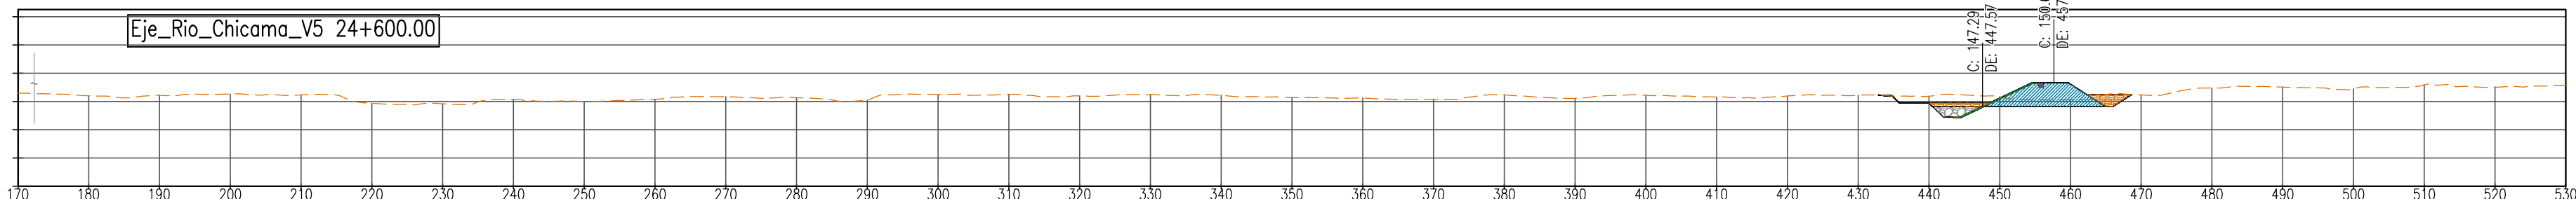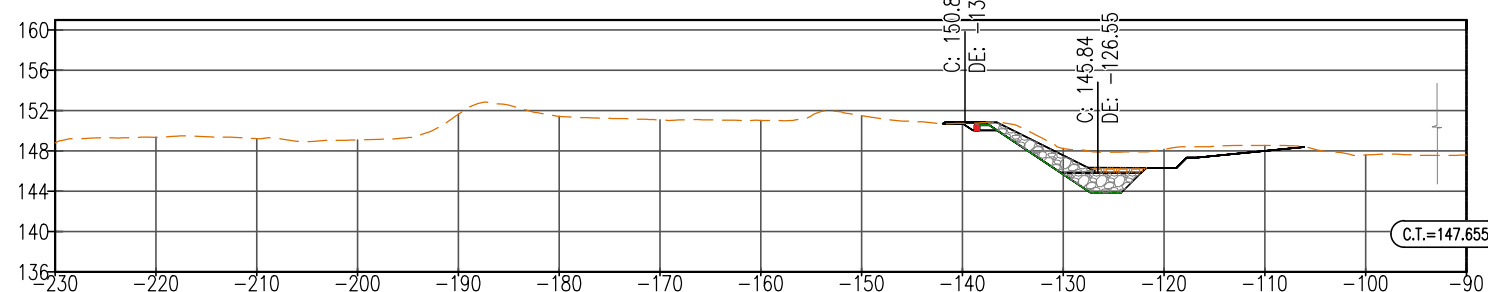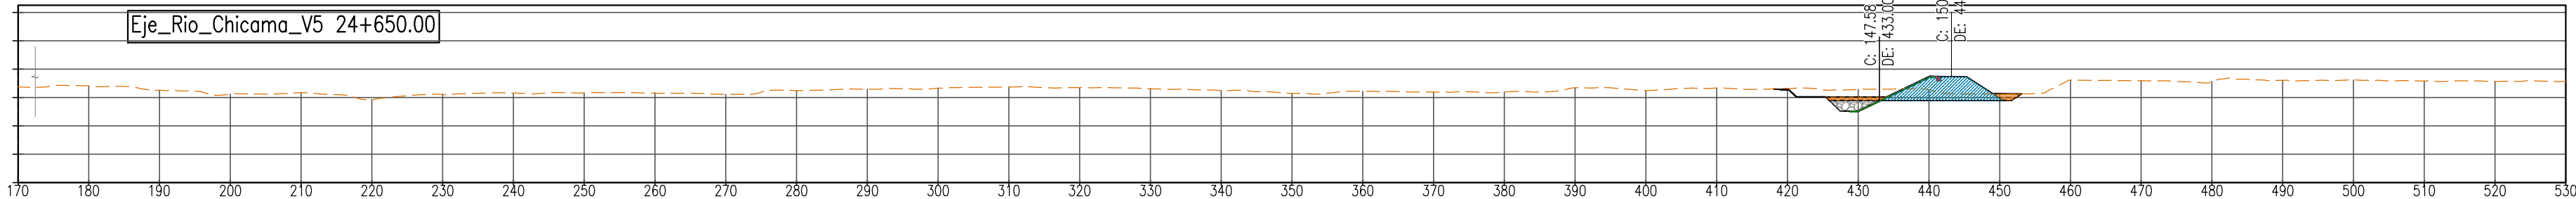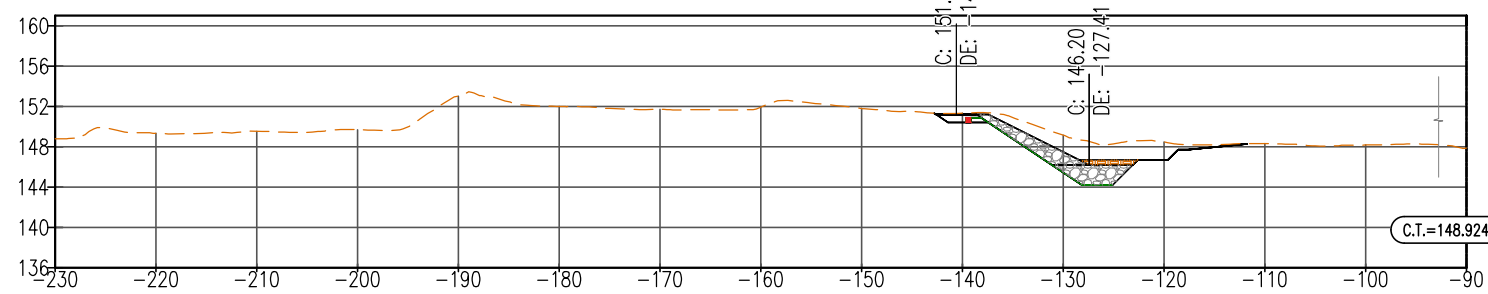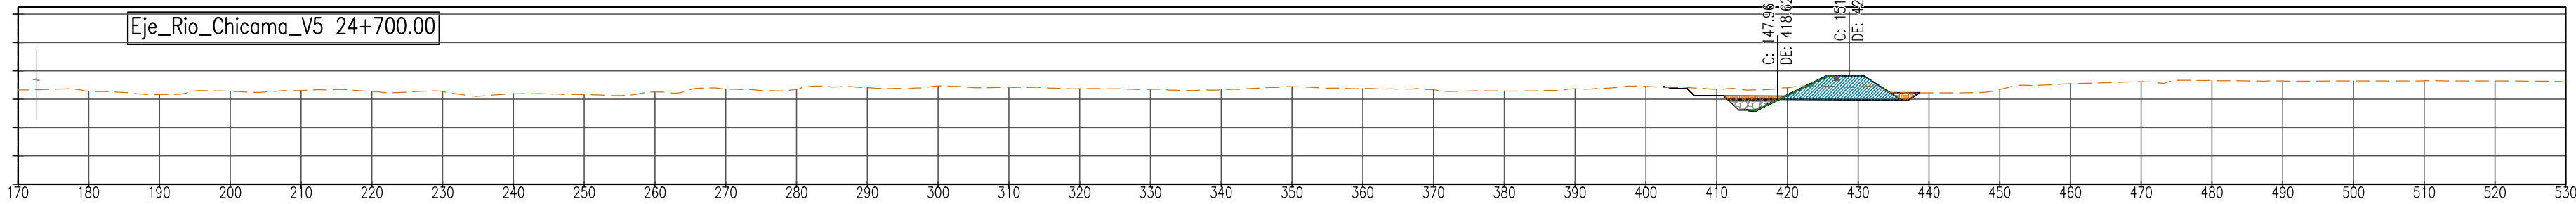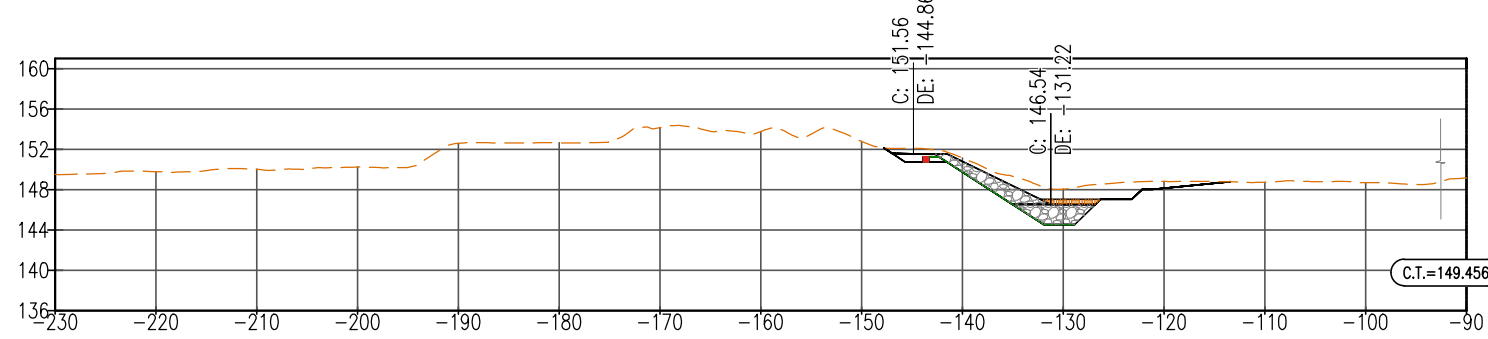

P:\VI-1-GERALES\VI-1-4-SECC_GEN_DIQUES\1-EDI\400195-OHL001-503-XX-DR-ZZ-000069 AL 000071.DWG