REVISIÓN DE DOCUMENTOS TÉCNICOS

- A. ACEPTADO
- B. ACEPTADO CON COMENTARIOS
- C. RECHAZADO

FIRMA FECHA

## DESCRIPCIÓN ABREVIACIONES

| | |
|---|---|
| C.T. | COTA DE TERRENO |

## LEYENDA SUPERFICIES

| | |
|---|---|
| | TERRENO INICIAL |
| | NIVEL DE INUNDACIÓN |

## LEYENDA MATERIALES

| | |
|---|---|
| | RELLENO CON MATERIAL PROPIO |
| | ENROCADO |
| | GEOCELDA |
| | GEOTEXTIL |

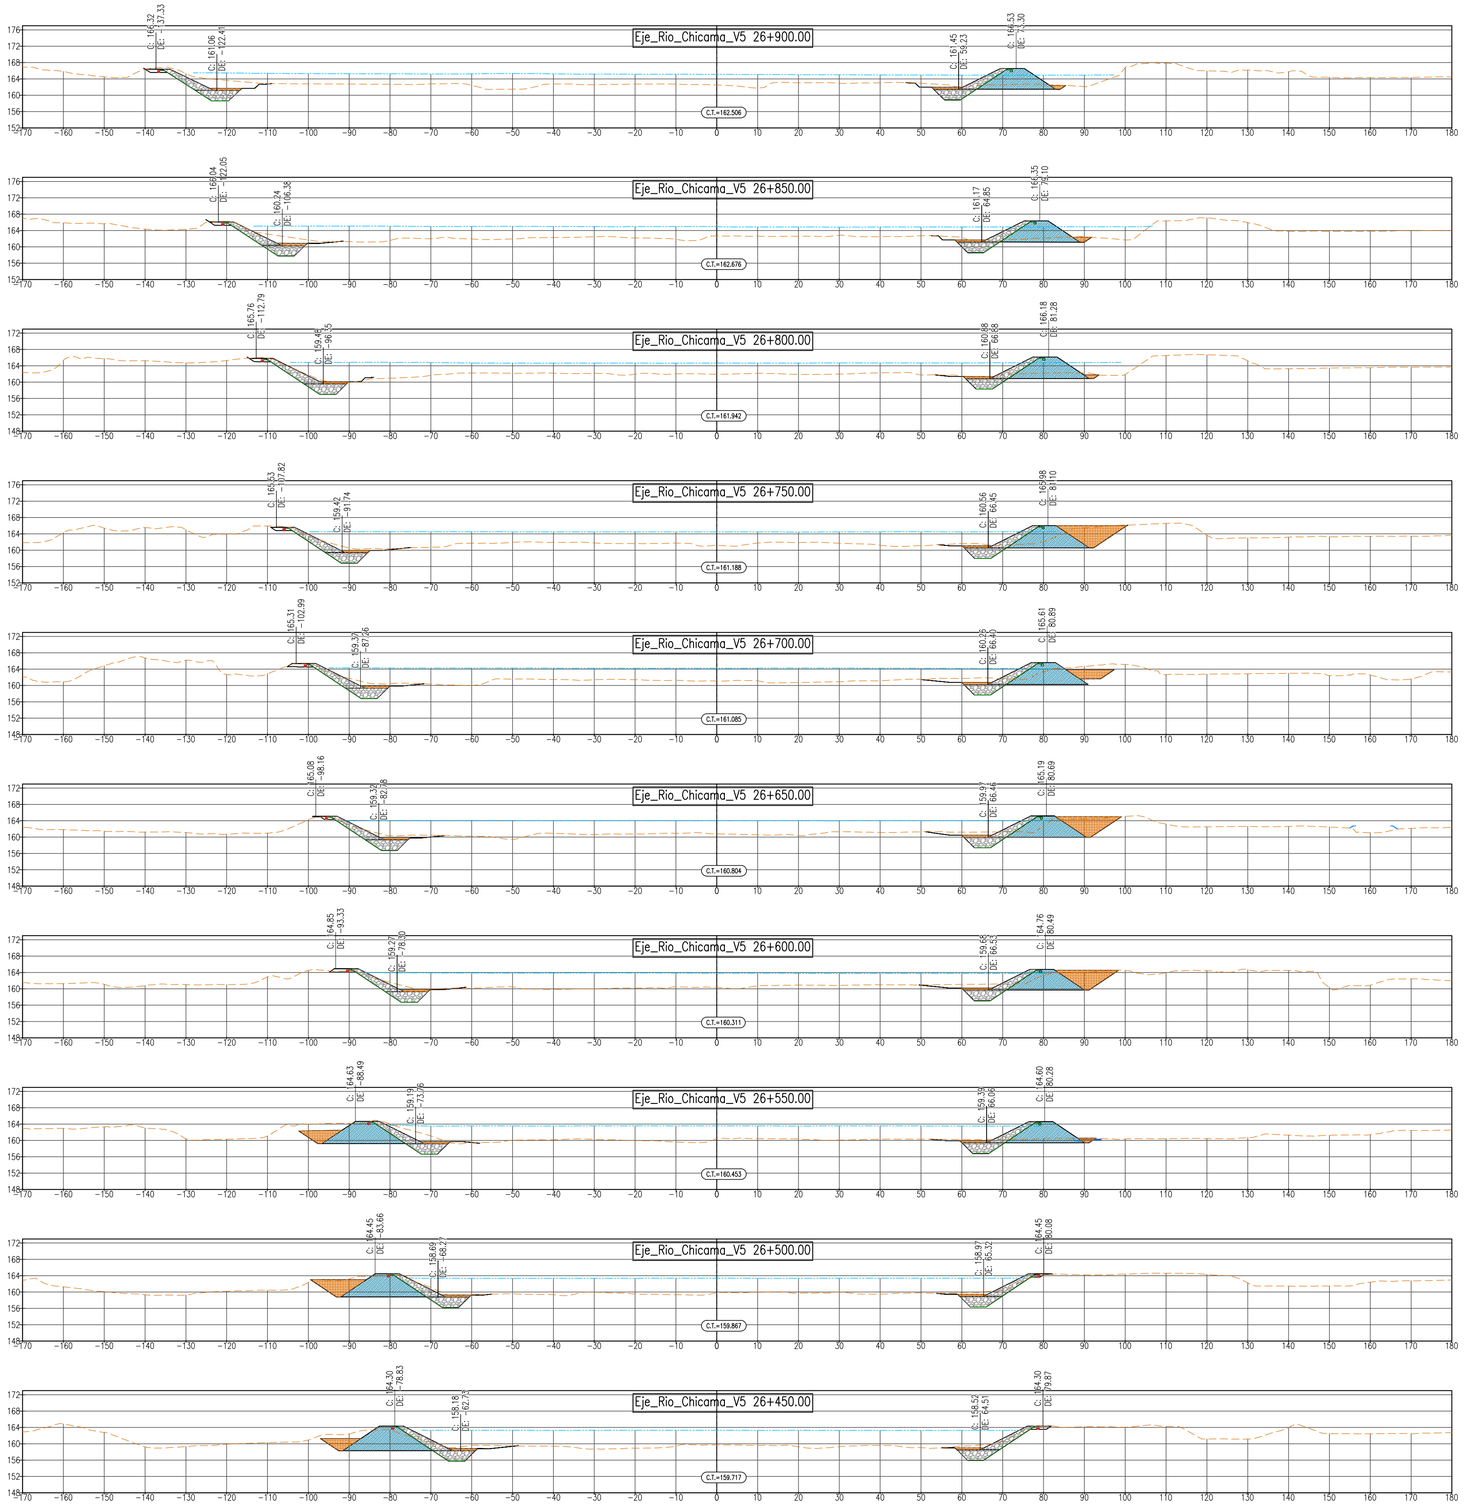


UBICACIÓN

ESCALA GRÁFICA

| REV N° | FECHA | DESCRIPCIÓN DE LA REVISIÓN | REVISADO | DIRECTOR |
|---|---|---|---|---|
| R03 | 10.2023 | EMITIDO PARA APROBACIÓN | J.S.M. | R.E. |
| R02 | 08.2023 | EMITIDO PARA APROBACIÓN | J.S.M. | R.E. |
| R01 | 06.2023 | EMITIDO PARA APROBACIÓN | J.S.M. | R.E. |
| R00 | 04.2023 | EMITIDO PARA APROBACIÓN | J.S.M. | G.M. |

| | FECHA | FIRMA |
|---|---|---|
| DISEÑO: Ing. Jorge Medina | 11.10.2023 | |
| DIBUJO: Edgar Mamani | 11.10.2023 | |
| REVISIÓN y APROBACIÓN DE DISEÑO: Ing. Jorge Santa Marina | 11.10.2023 | |
| APROBACIÓN: Ing. Jose Luis Oblitas | 11.10.2023 | |
| DIRECTOR DE PROYECTO: Ing. Ricardo Echegaray | 11.10.2023 | |

OHLA Perú

TRESSAN

PERÚ Presidencia del Consejo de Ministros

RECONSTRUCCIÓN CON CAMBIOS

**SOLUCIONES INTEGRALES ENTREGA DE LAS DEFENSAS RIBEREÑAS RÍO CHICAMA Y RÍO VIRÚ - LA LIBERTAD (PAQUETE 9R-06)**

PLANO

# SECCIONES TRANSVERSALES DE RIO CON DIQUES KM 26+450 AL 26+900

ESPECIALIDAD : GENERAL

USO : 503-DEFENSAS RIBEREÑAS-PARTE 3 RIO CHICAMA

ZONA : CHICAMA-ASCOPE-LA LIBERTAD

| ESCALA : | FECHA : | REV : |
|---|---|---|
| 1/750 | 11.10.2023 | R03 |

CÓDIGO DEL PLANO : 400195-OHL001-503-XX-DR-ZZ-000076

P:\V1\VII-1-GENERALES\VII-1-4-SECC_GEN_DIQUES\1-EDIT\400195-OHL001-503-XX-DR-ZZ-000074 AL 000083.DWG