




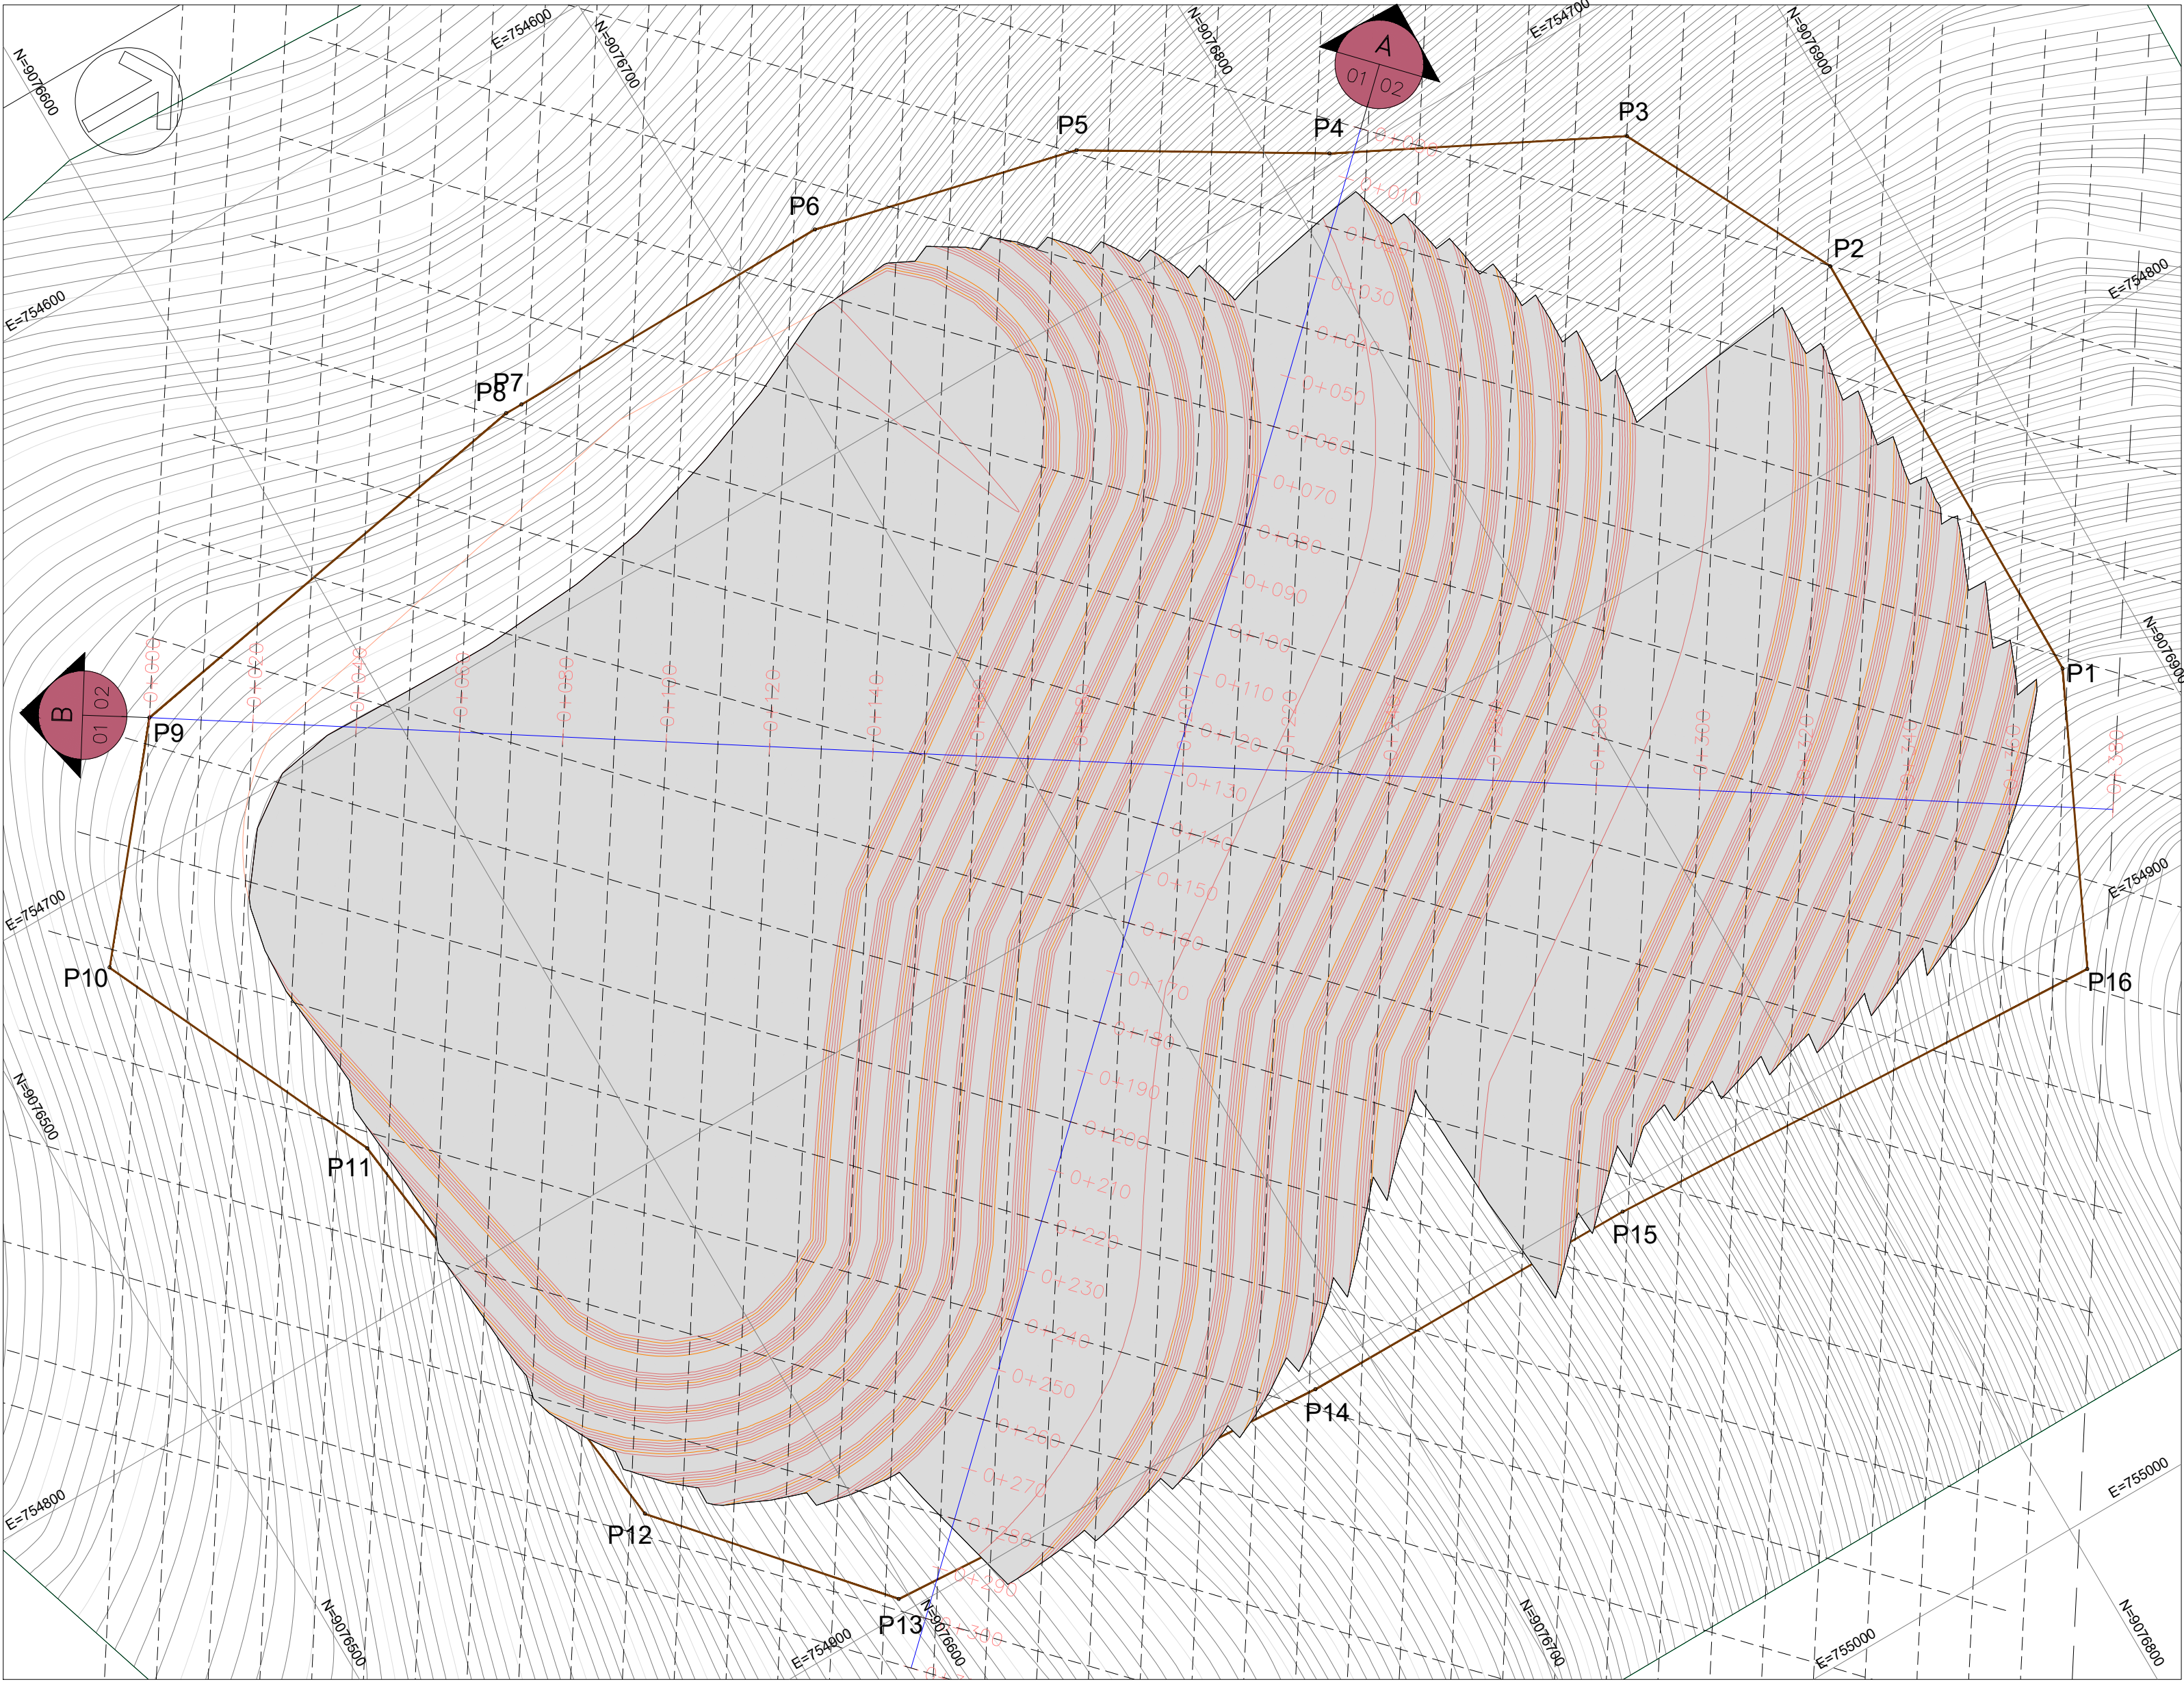

PLANTA
ESC:1/1000

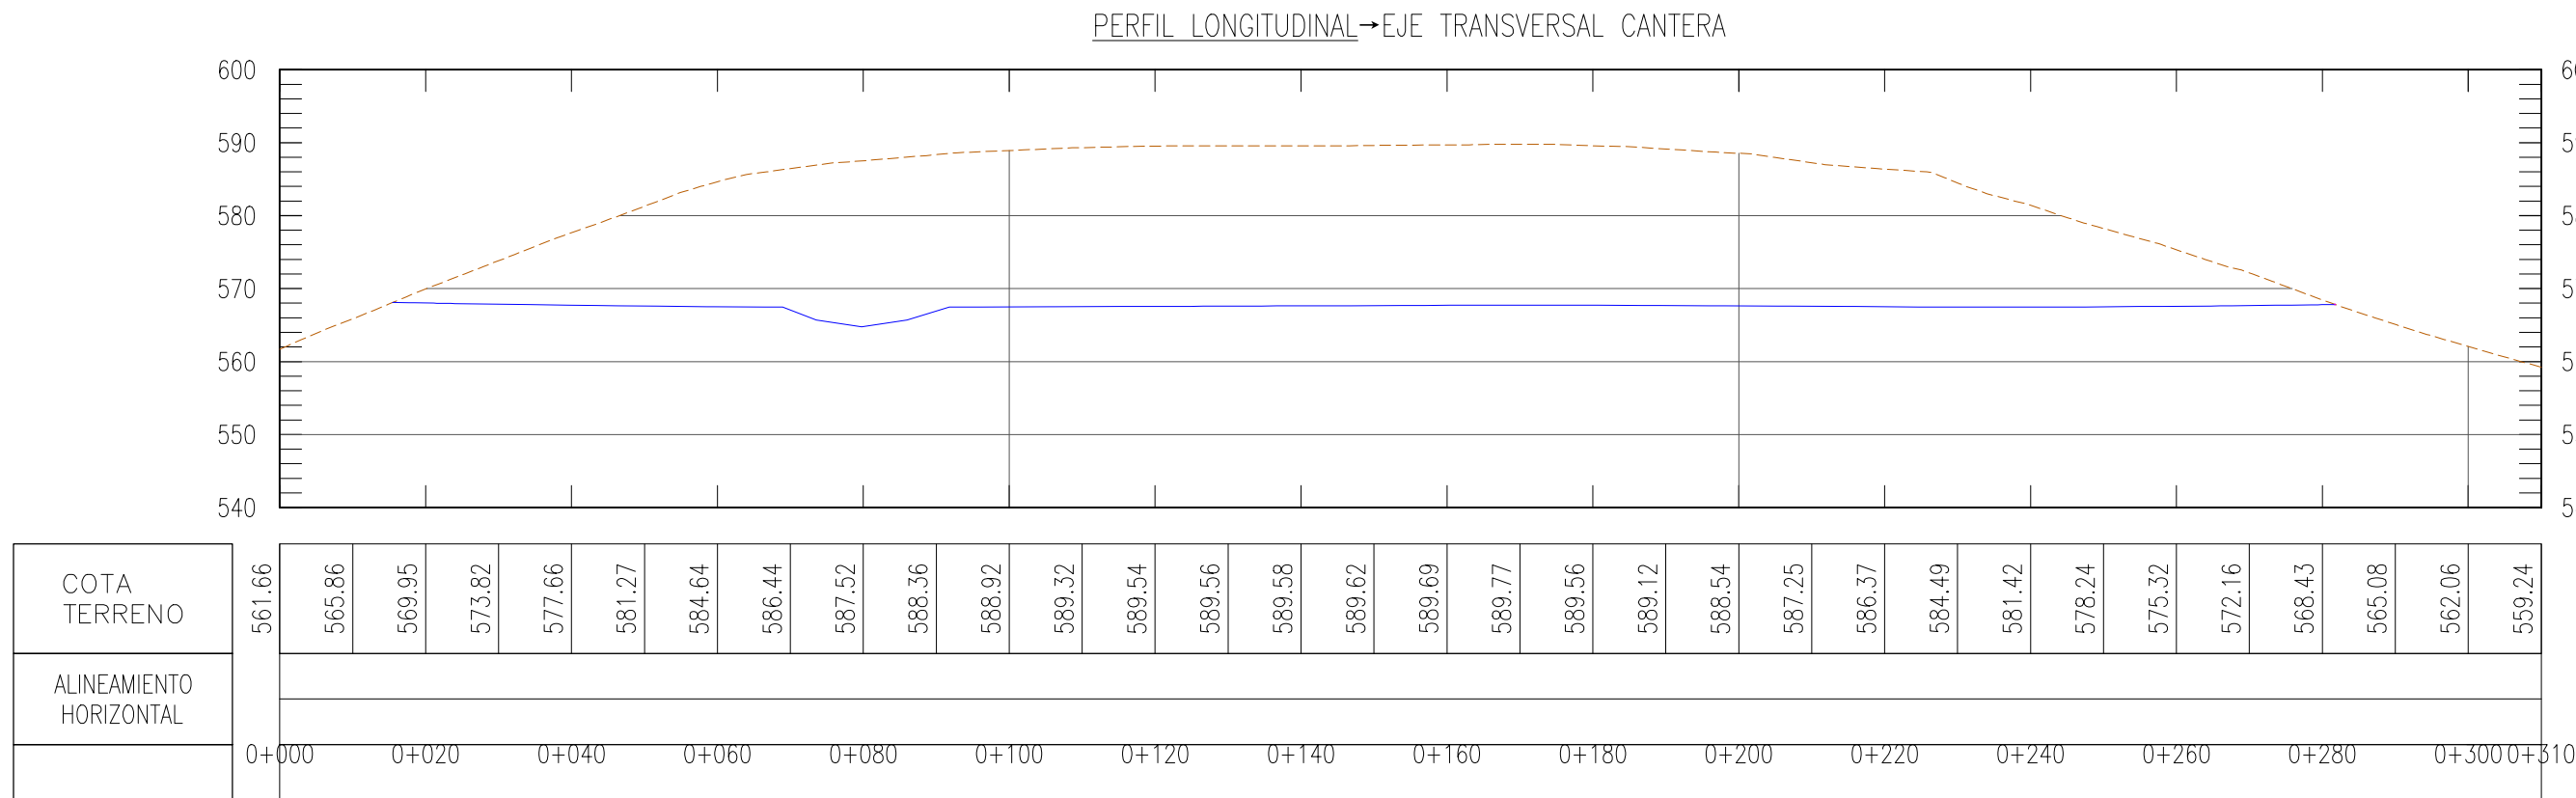

PERFIL A
ESC:1/1000

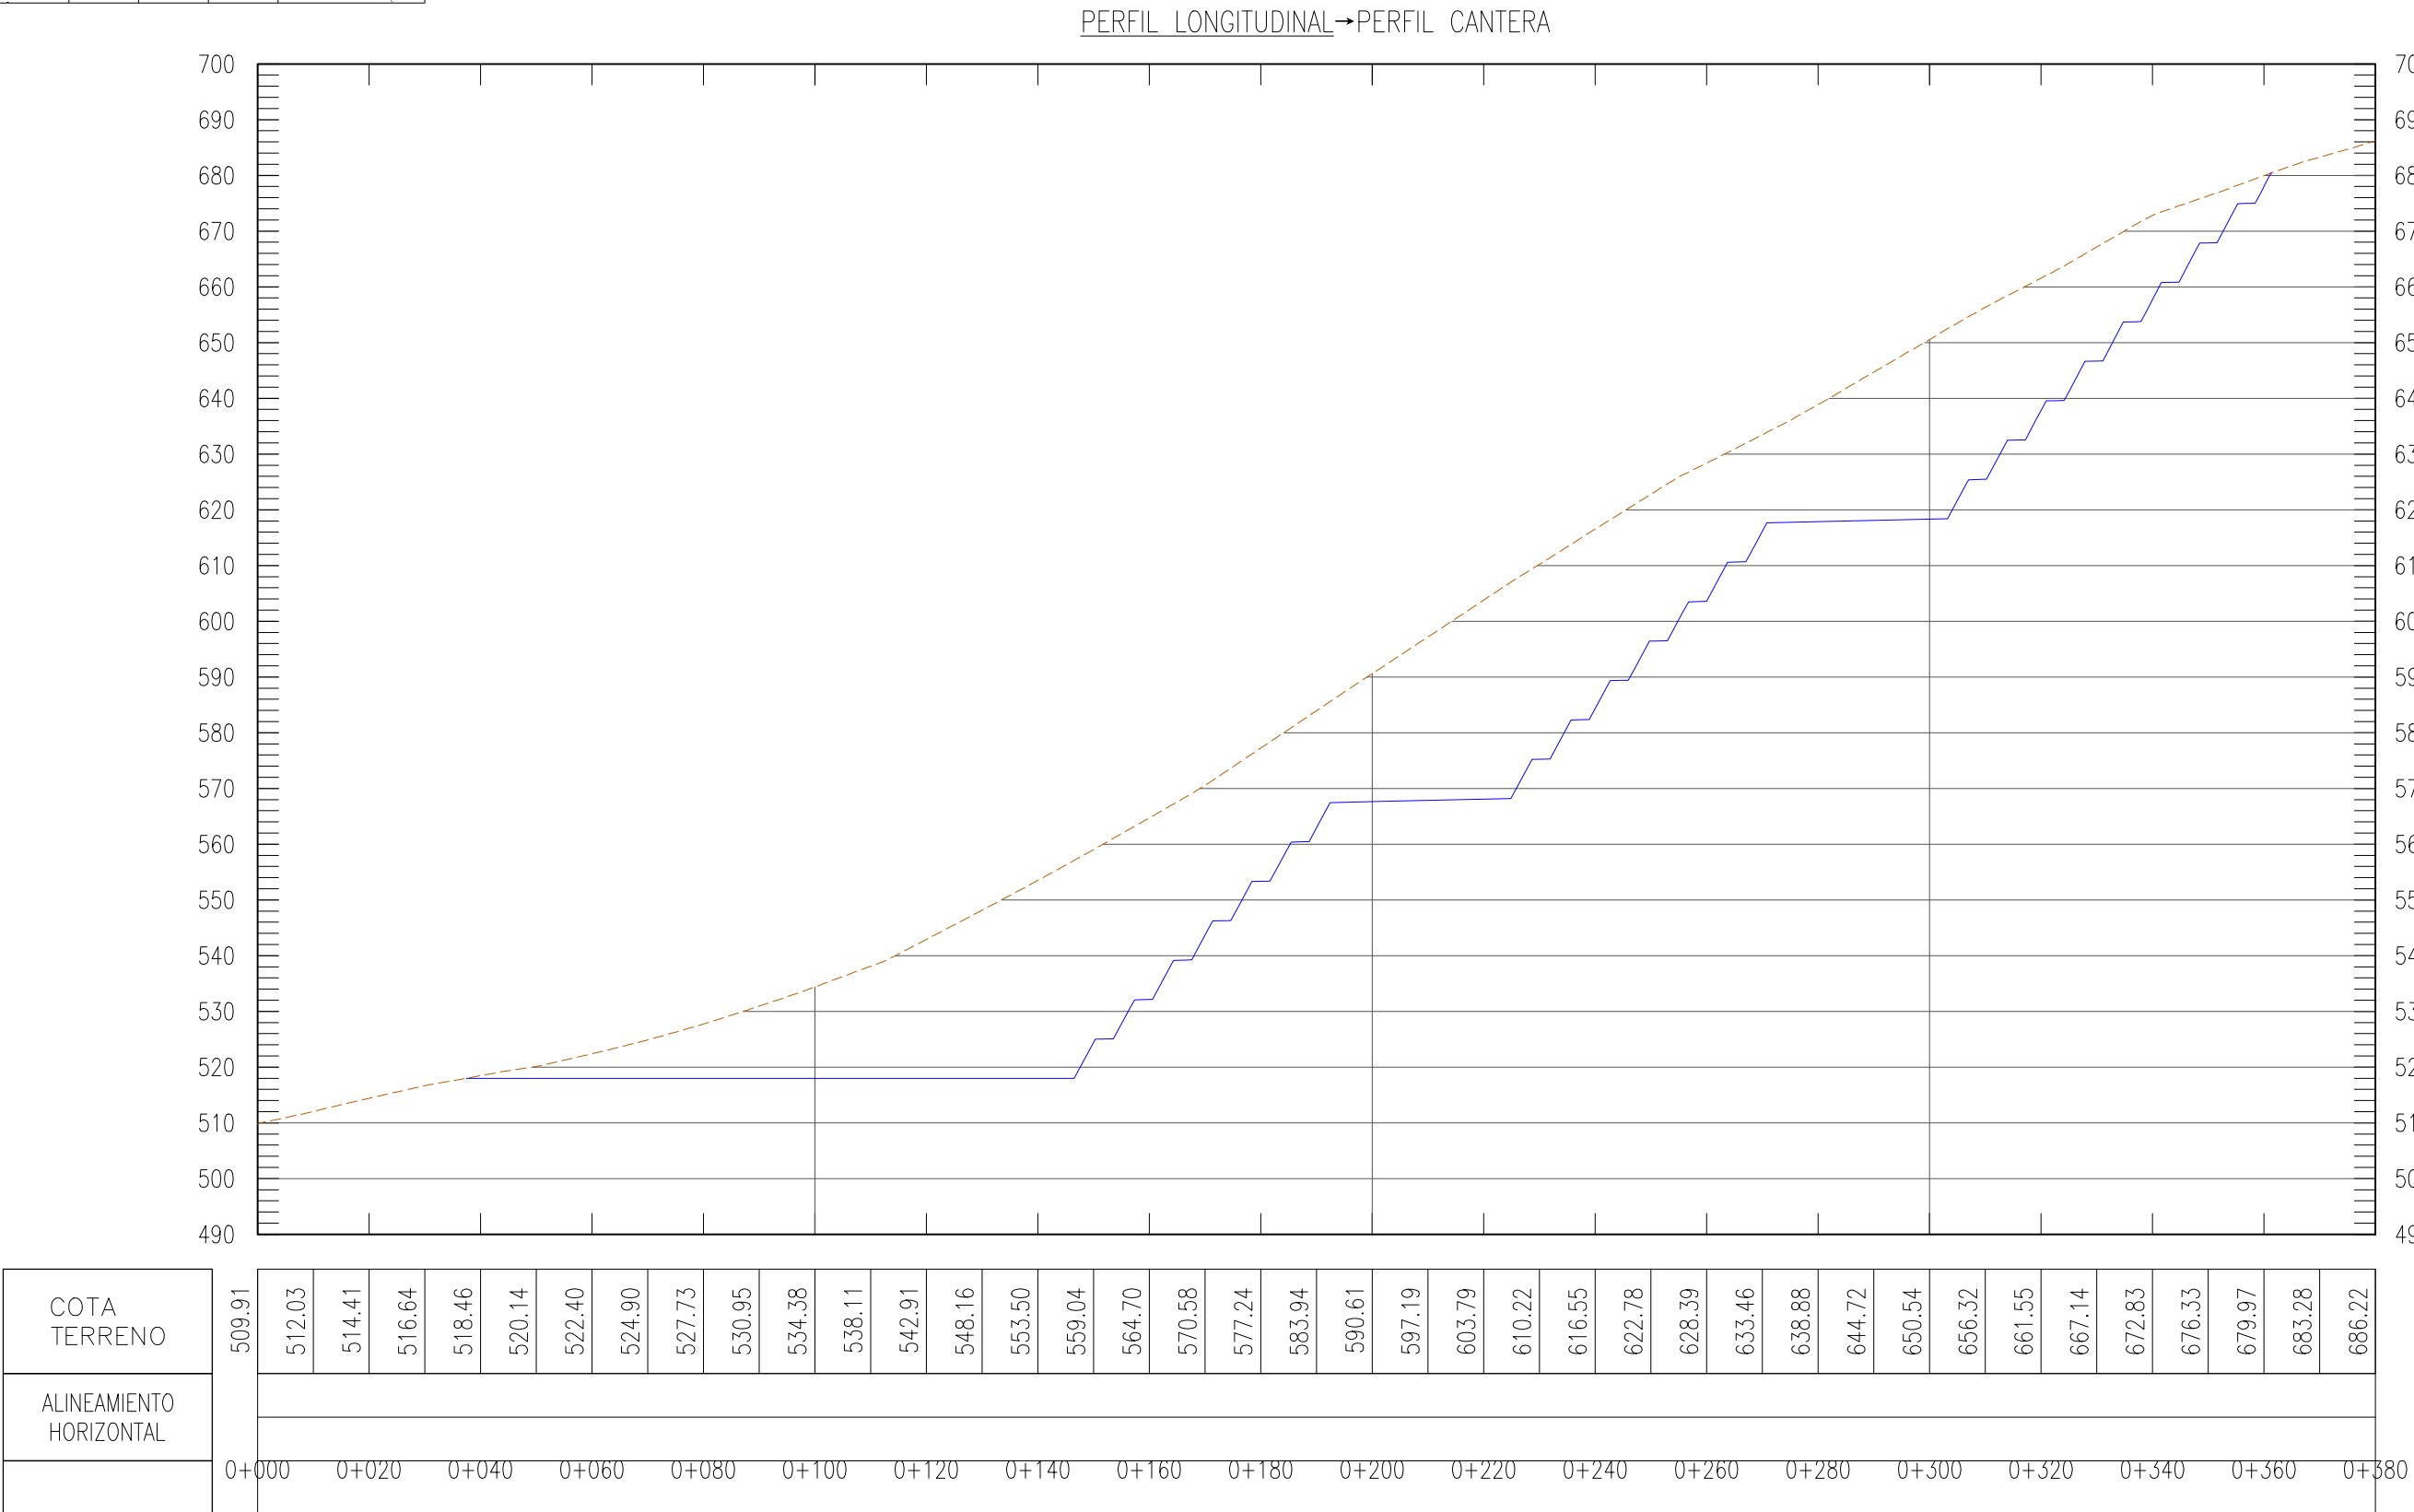

PERFIL B
ESC:1/1250

- NOTAS:
1. TODAS LAS DIMENSIONES Y COTAS DE NIVEL ESTÁN EN METROS, A MENOS QUE SE INDIQUE LO CONTRARIO.
 2. SISTEMA COORDENADAS DE REFERENCIA: WGS84 ZONA 17S.
 3. LOS PLANOS Y LAS ESCALAS ESTÁN PREPARADOS EN FORMATO A1.
 4. LAS COORDENADAS Y NIVELES ESTÁN REFERIDOS A NIVELES ORTOMÉTRICOS (m.s.n.m.).
 5. EL LÍMITE DE LA CANTERA PROYECTADA DEBE SER VERIFICADO EN CAMPO POR EL INGENIERO RESPONSABLE DE LA OBRA MEDIANTE UN LEVANTAMIENTO TOPOGRÁFICO ACTUALIZADO.

LEYENDA	
P1	VERTICE POLIGONAL
—	LÍMITE POLIGONO
—	CURVAS DE NIVEL BASE

CUADRO DE DATOS TÉCNICOS WGS84-17S-L					
VERTICE	LADO	DIST.	ANGULO	ESTE	NORTE
P1	P1 - P2	89.81	154°42'28"	754855.681	9076882.886
P2	P2 - P3	46.66	152°37'5"	754765.875	9076883.413
P3	P3 - P4	57.62	144°2'52"	754724.317	9076862.197
P4	P4 - P5	48.91	184°4'12"	754698.155	9076810.856
P5	P5 - P6	52.85	162°25'36"	754672.910	9076768.962
P6	P6 - P7	66.03	166°1'60"	754660.573	9076717.569
P7	P7 - P8	3.43	180°44'57"	754661.112	9076651.541
P8	P8 - P9	90.64	169°34'54"	754661.095	9076648.112
P9	P9 - P10	48.93	139°32'59"	754677.048	9076558.885
P10	P10 - P11	60.88	115°57'11"	754714.850	9076527.820
P11	P11 - P12	88.69	197°45'21"	754770.192	9076553.197
P12	P12 - P13	51.78	145°45'58"	754858.245	9076563.819
P13	P13 - P14	90.16	134°43'35"	754897.259	9076597.868
P14	P14 - P15	68.61	176°42'30"	754902.942	9076687.846
P15	P15 - P16	101.34	182°26'29"	754903.328	9076756.457
P16	P16 - P1	58.27	112°51'54"	754908.215	9076857.683

Area: 72146.15 m²
Area: 7.21461 ha
Perimetro: 1024.62 ml

UBICACIÓN



ESCALA GRAFICA
0 10 20 30 40 50m
1:1000-A1 1:2000-A3

LEYENDA
SISTEMA DE PROYECCIÓN:
UNIVERSAL TRANSVERSAL MERCATOR (UTM) , ZONA 17 SUR
DATUM : SISTEMA GEODESICO MUNDIAL (WGS 84)
FUENTE : EQUIPO TÉCNICO

ROO	04/2023	EMITIDO PARA APROBACIÓN	A.P.	R.E.
REV N°	FECHA	DESCRIPCION DE LA REVISION	REV.	DIR.

	FECHA	FIRMA
DIBUJO : LUIS. M. PALOMINO L.	11/04/2025	
REVISIÓN : ING. MARLON A. BARRIOS V.	11/04/2025	
APROBACIÓN : ING. JOSE L. OBLITAS N.	11/04/2025	
DIRECTOR DE PROYECTO: ING. RICARDO A. ECHEGARAY N.	11/04/2025	



SOLUCIONES INTEGRALES
ENTREGA DE LAS DEFENSAS
RIBEREÑAS RÍO CHICAMA
Y RÍO VIRÚ
(PAQUETE 9R-06)
PROYECTO 1 - CUI N° 2501657

PLANO
CANTERA DE ROCA
CANTERA DE ROCA NIÑO BAJO
PLANTA – PERFIL

ESPECIALIDAD :

CIVIL

USO :
CANTERA DE CONTINGENCIA
RÍO VIRU

ZONA :
VIRU–VIRU–LA LIBERTAD

ESCALA :
INDICADA

FECHA :
11/04/2025

REV :
ROO

CODIGO DEL PLANO :

400196–OHL001–000–XX–DR–CV–010088