

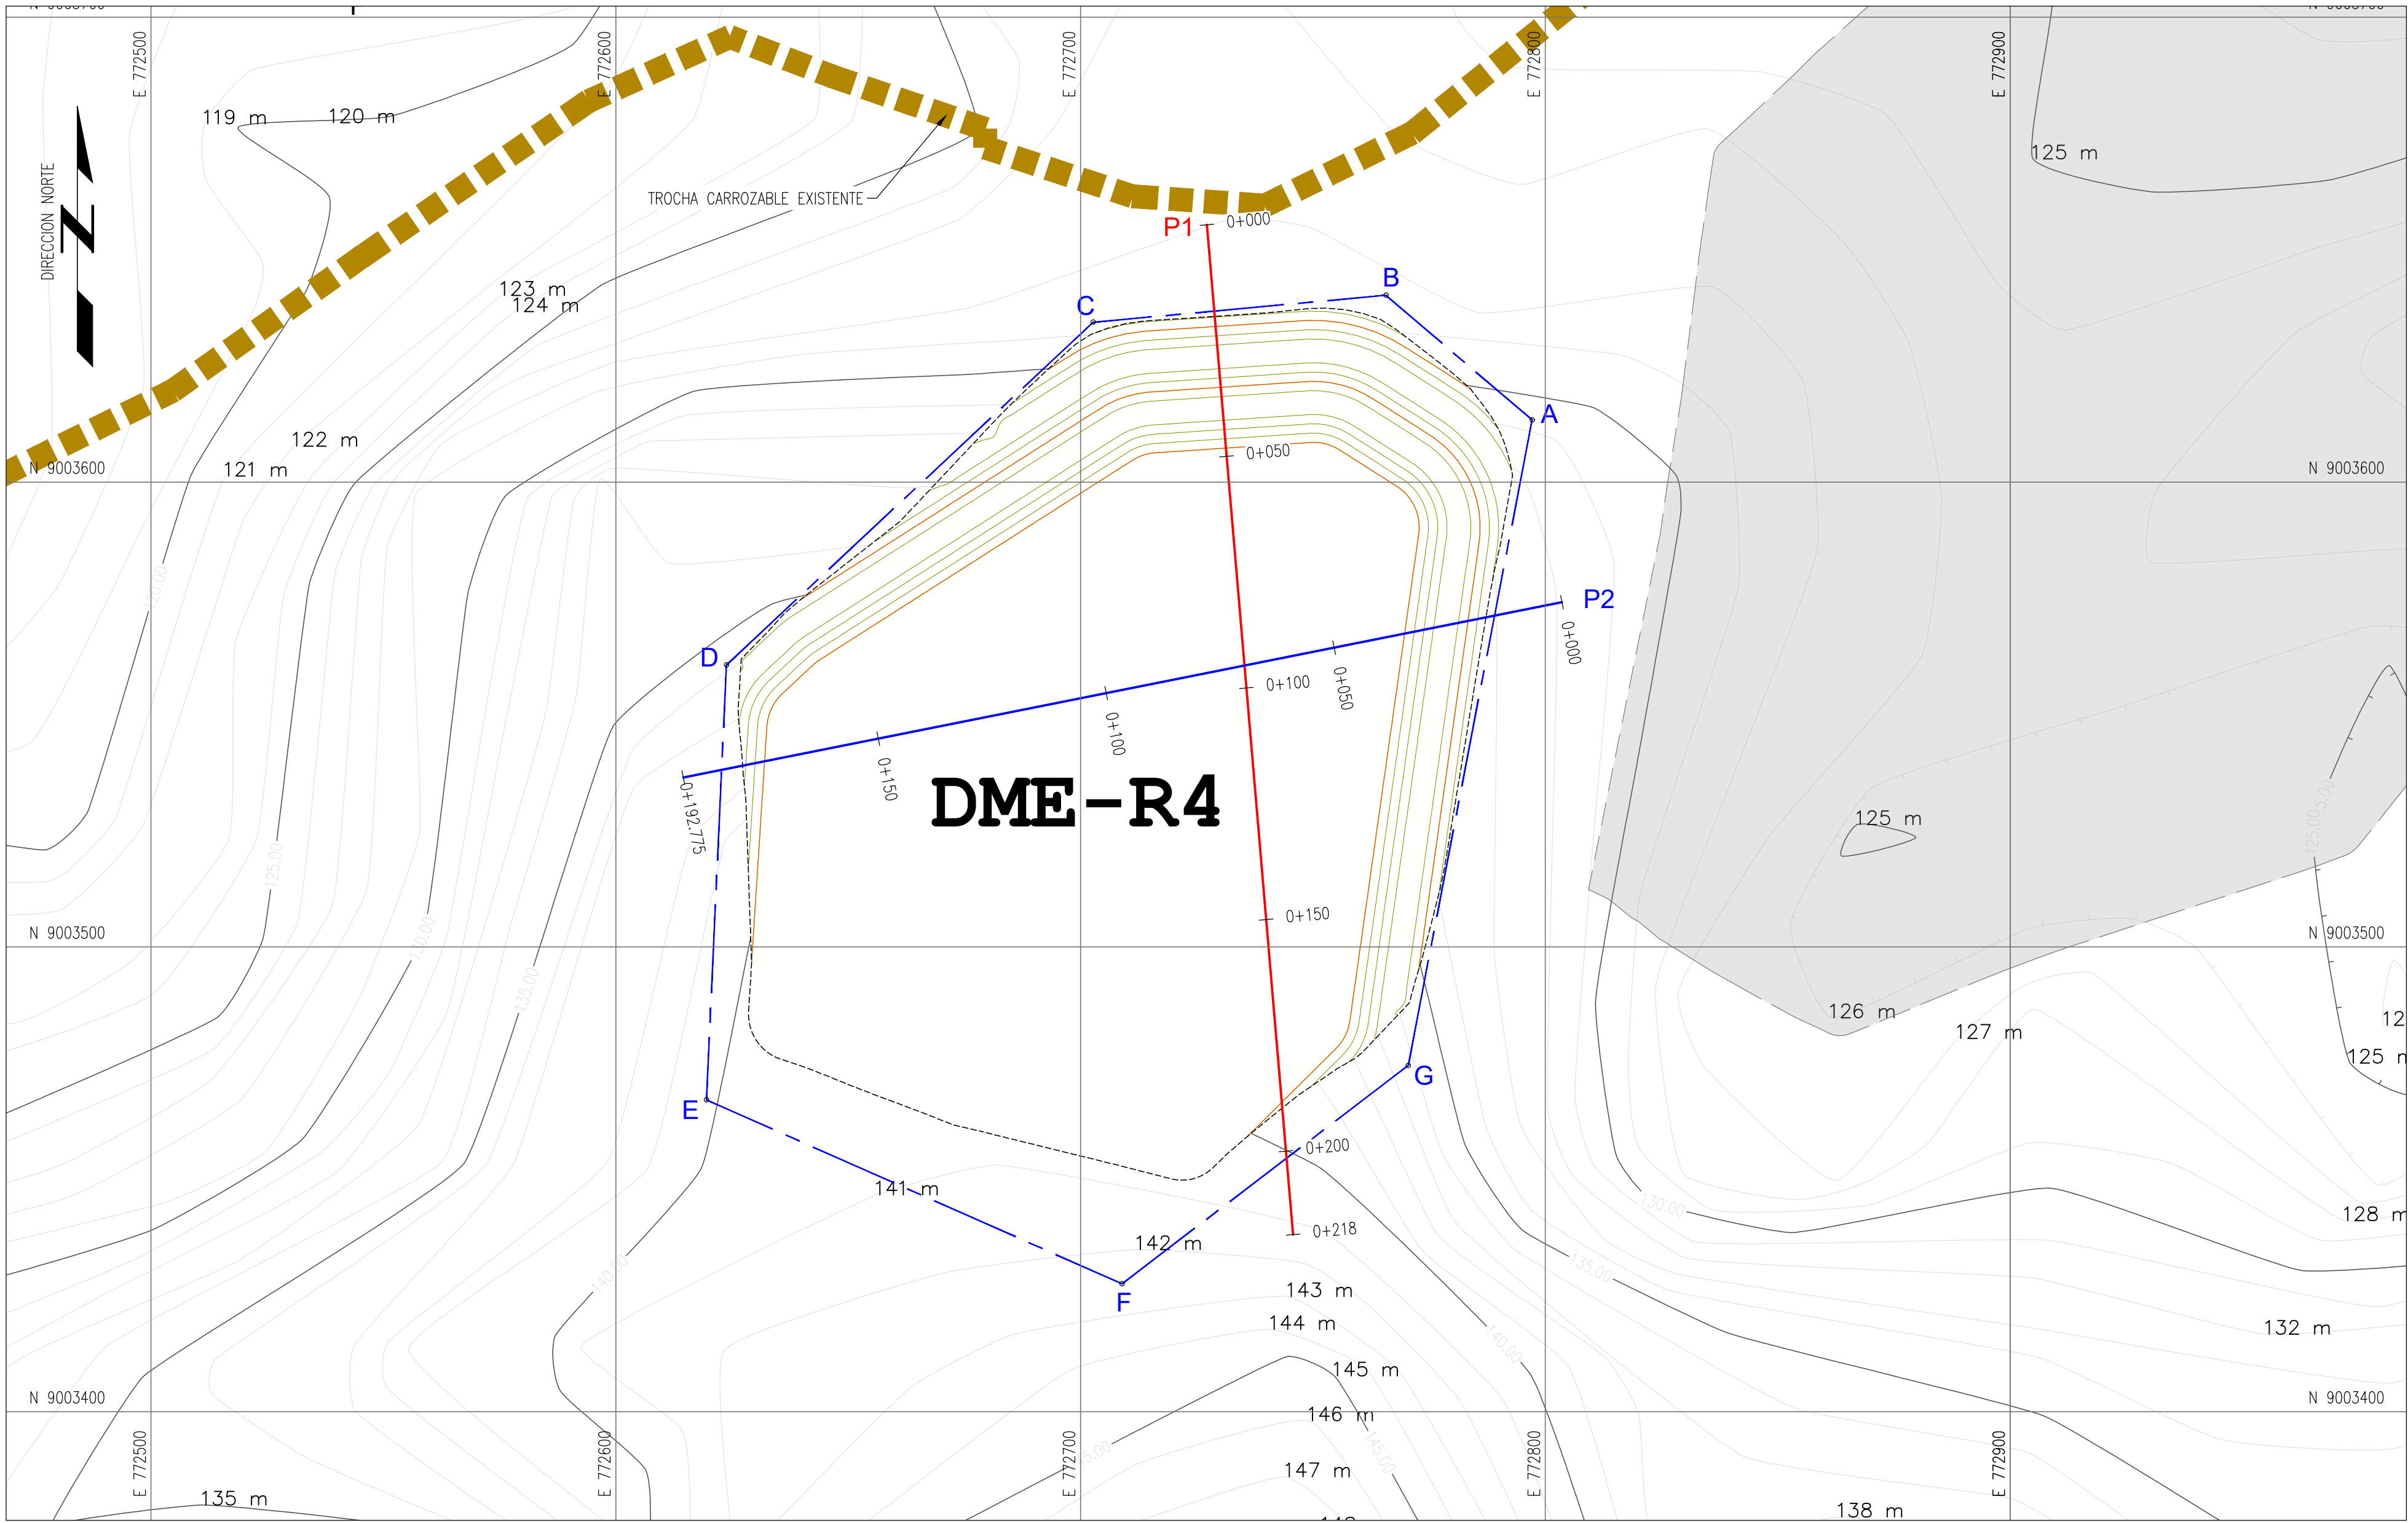


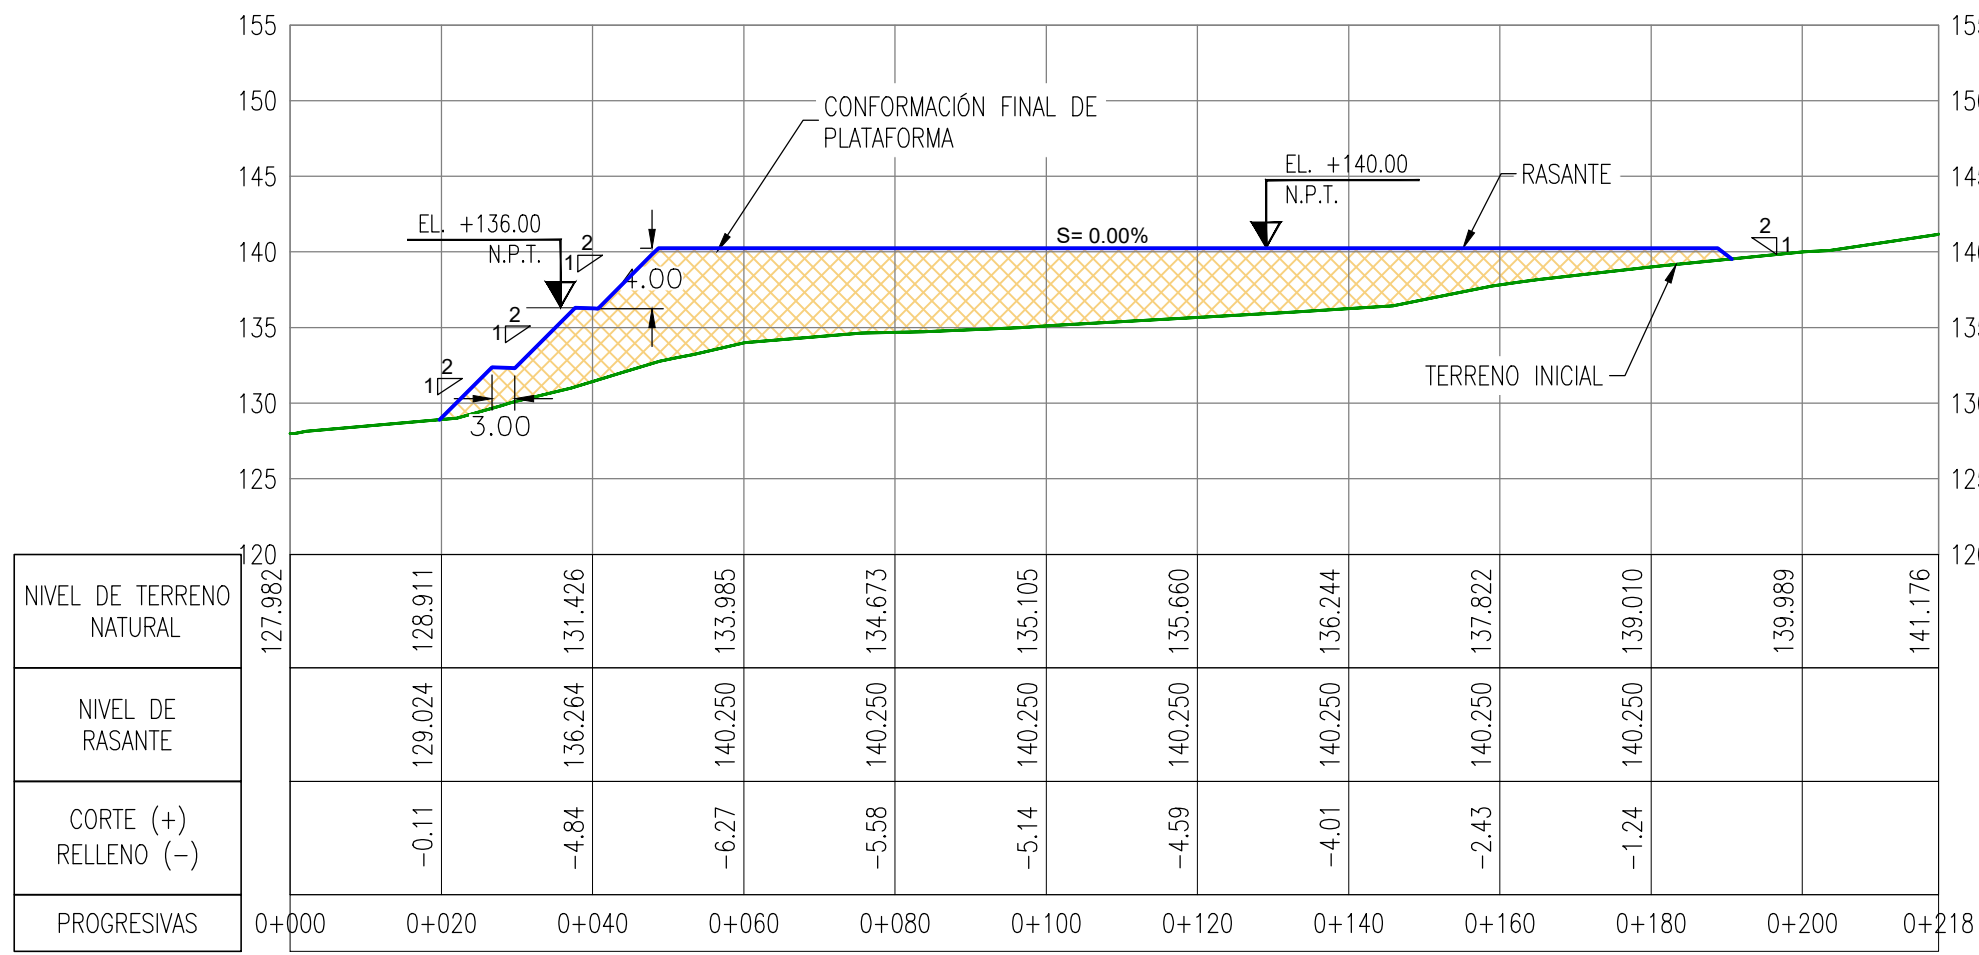



PLANTA – DME-R4 / MARGEN IZQUIERDA

ESC:1/1,000

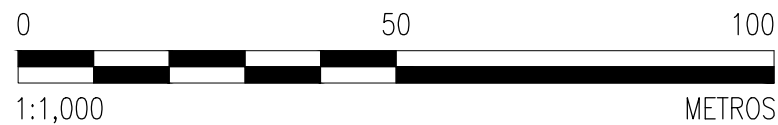


PERFIL LONGITUDINAL P1

ESC: HOR. 1/1,000 – VER. 1/500

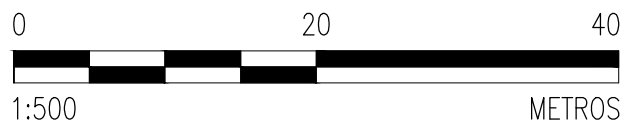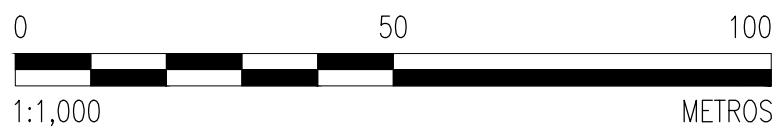



LEYENDA PERFIL

TERRENO EXISTENTE
PROYECCIÓN DME R4

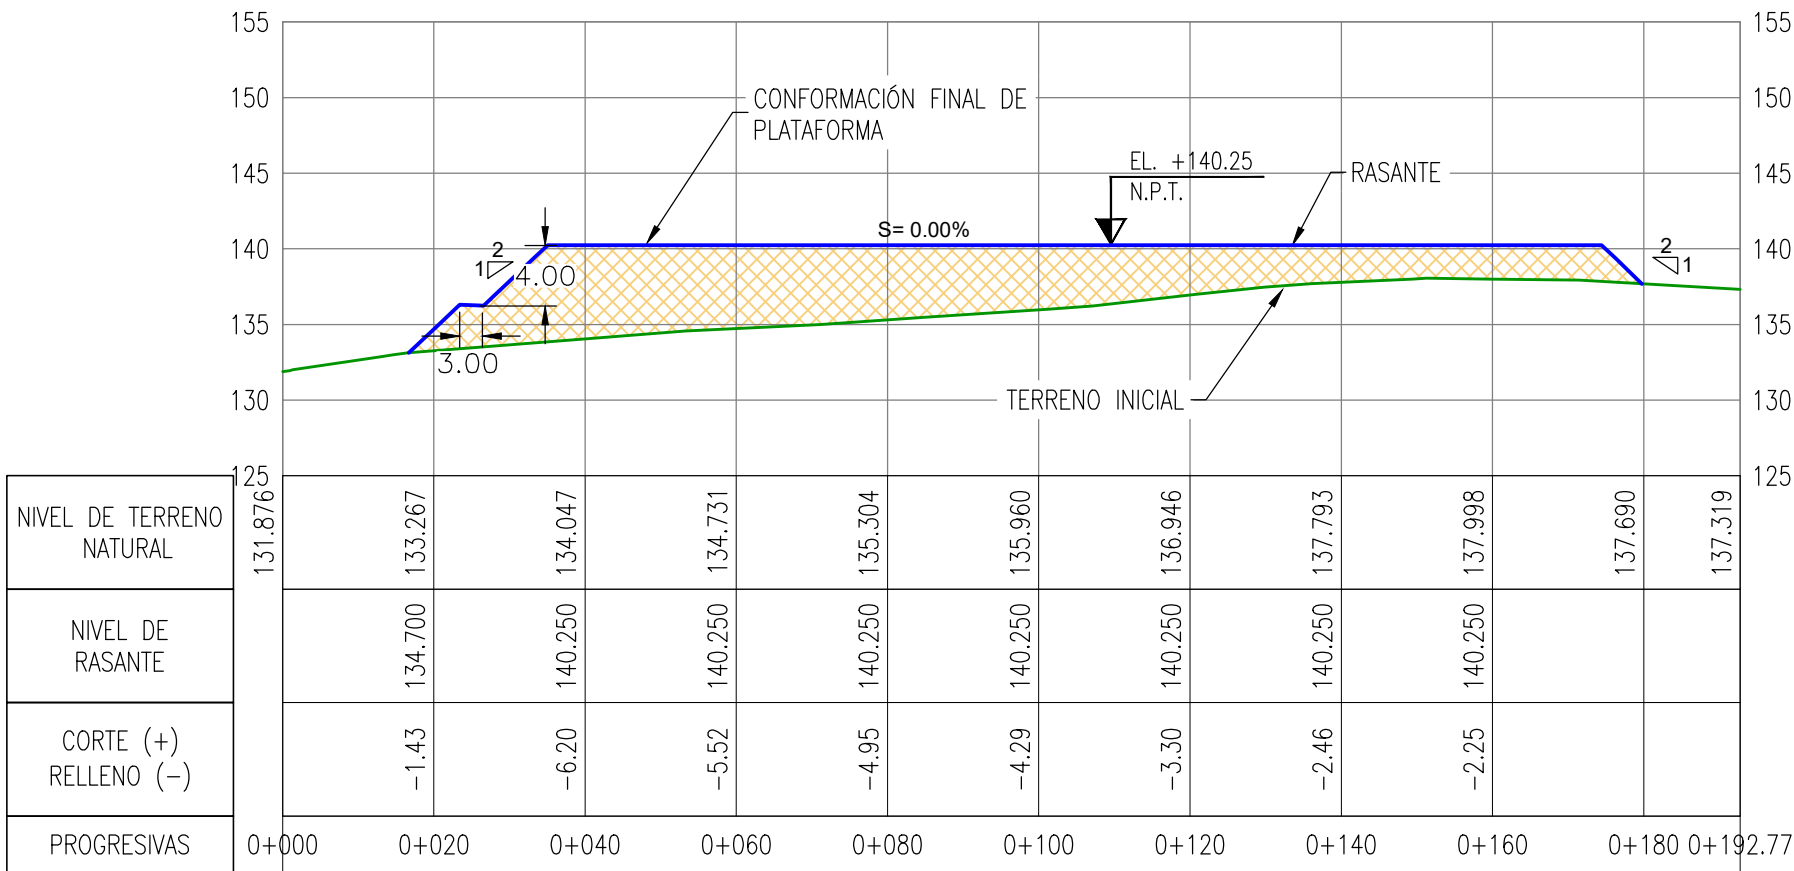


PERFIL LONGITUDINAL P2

ESC: HOR. 1/1,000 – VER. 1/500

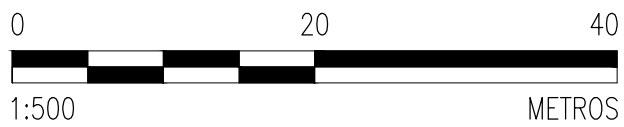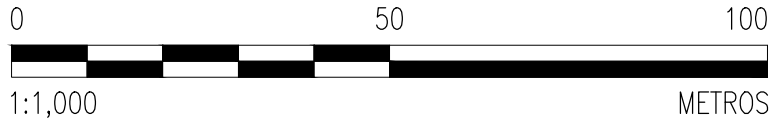

REVISIÓN DE DOCUMENTOS TÉCNICOS	
☐ A- ACEPTADO	
☐ B- ACEPTADO CON COMENTARIOS	
☐ C- RECHAZADO	
FIRMA	FECHA

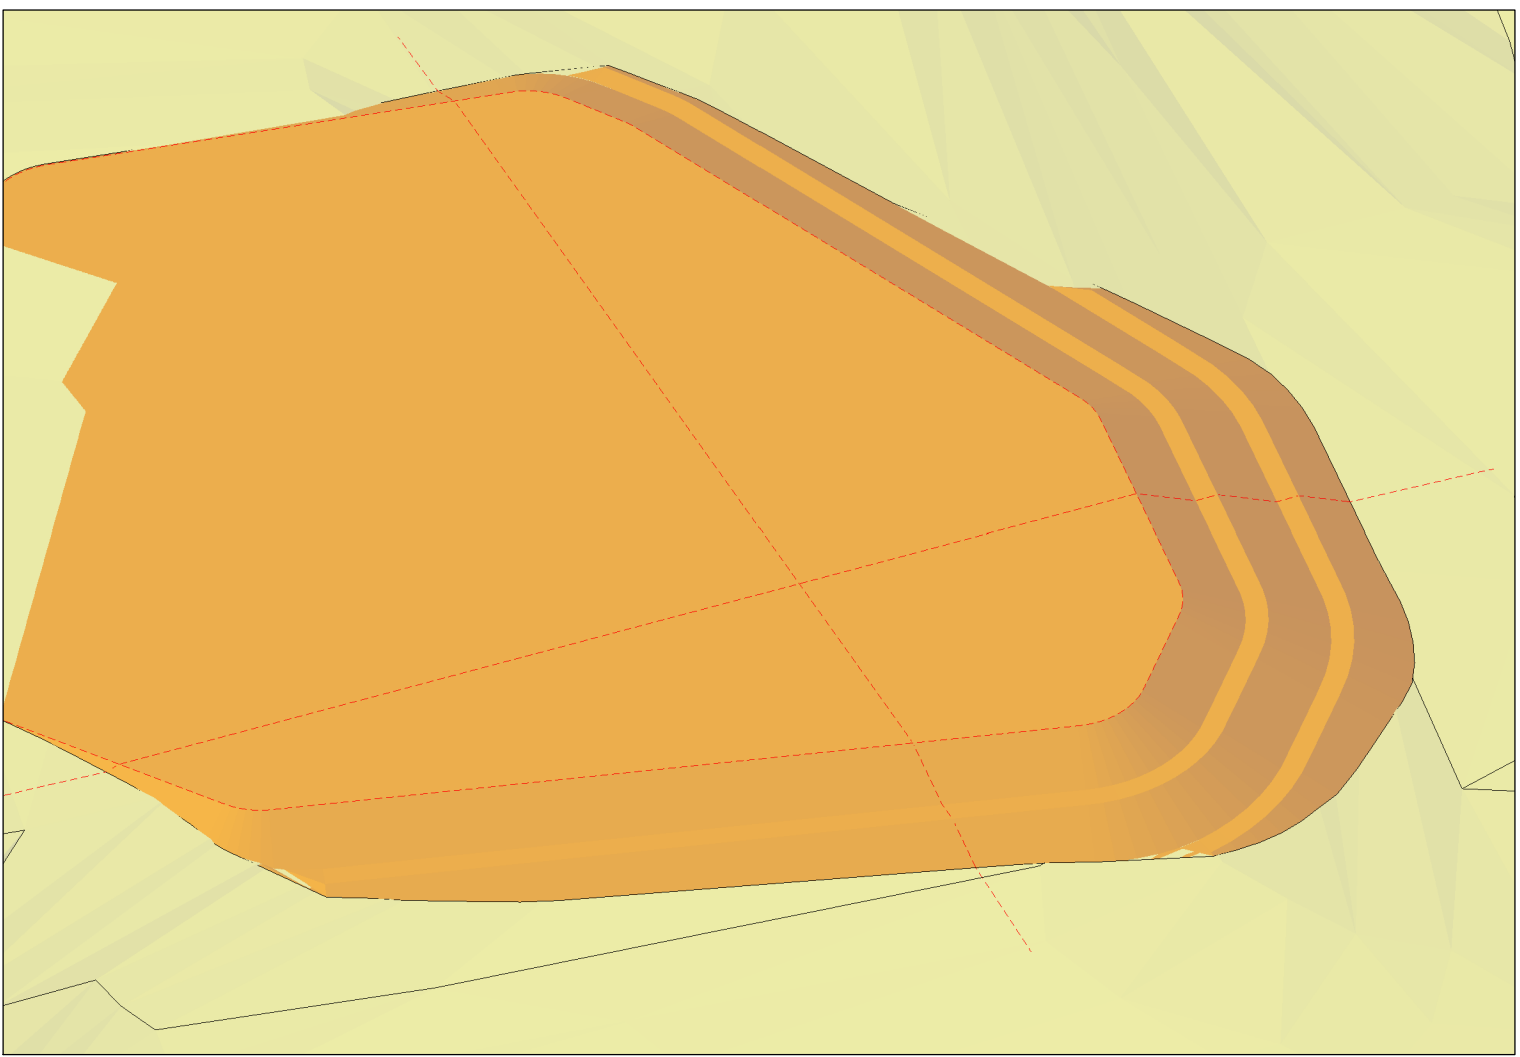


ISOMETRICO DME-R4

ESC:1/2000

DME - R4	
UBICACION	CHIMBOTE
MARGEN DEL RIO	IZQUIERDO
VOLUMEN RELLENO	68,756.15 m3
ÁREA	26,947.163 m²
PERIMETRO	622.878 ml

CUADRO DE CONSTRUCCIÓN DME-R4					
VERTICE	LADO	DIST.	ANGULO	ESTE	NORTE
A	A - B	41.365	119°36'16"	772797.157	9003613.347
B	B - C	63.236	134°14'53"	772765.691	9003640.197
C	C - D	107.994	142°13'56"	772702.723	9003634.380
D	D - E	93.661	135°40'46"	772623.801	9003560.665
E	E - F	97.771	111°14'45"	772619.497	9003467.103
F	F - G	77.461	118°47'35"	772708.899	9003427.524
G	G - A	141.390	138°11'49"	772770.495	9003474.494

Area:	26,947.163 m²
Perimetro:	622.878 ml

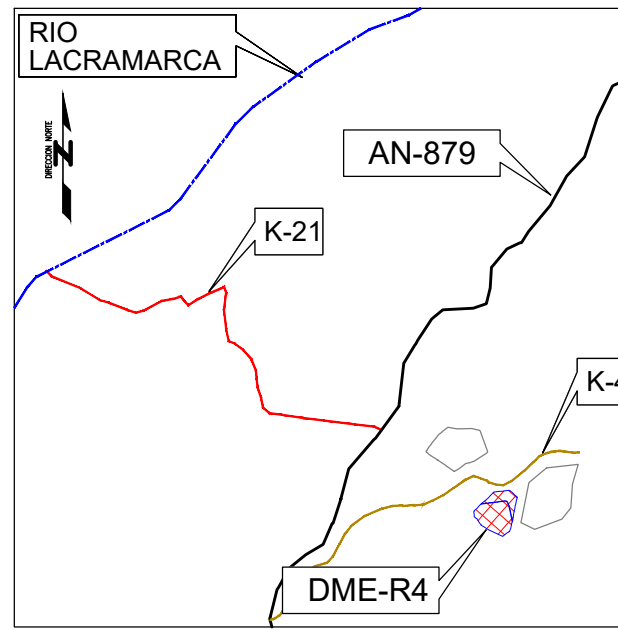

PLANO DE UBICACIÓN

ESCALA GRAFICA :

LEYENDA :
Sistema de Proyección:
Universal Transversal Mercator (UTM) , Zona 17 Sur
Datum : Sistema Geodesico Mundial (WGS 84)
Fuente : Equipo Técnico

REV N°	FECHA	DESCRIPCIÓN DE LA REVISIÓN	REVISADO	DIRECTOR
RO1	01/2023	EMITIDO PARA APROBACIÓN	A.P.T.	M.A.B.
RO0	10/2022	EMITIDO PARA APROBACIÓN	A.P.T.	M.A.B.
DESIGNO	01/03/23	ENRIQUE QUINTANA A.		
DIBUJO	01/03/23	ROGER ROSILLO L.		
REVISIÓN Y APROBACIÓN DE DISEÑO	01/03/23	ALBERTO PRIETO T.		
APROBACIÓN	01/03/23	RAUL FLORES C.		
DIRECTOR DE PROYECTO	01/03/23	MIGUEL A. DEL BARCO		



TITULO :
**ENTREGA DE DEFENSAS
RIBEREÑAS DEL RIO
LACRAMARCA
(PAQUETE R-07)**
Creación del servicio de protección en riberas del río Lacramarca vulnerables ante peligros de inundación, en 58 comunidades en los distritos de Macate, Cáceres del Perú y Chimbote de la provincia de Santa - departamento de Ancash
CUI - 2499818

PLANO :
**PLANO TOPOGRAFICO DME-R4
PLANTA - PERFIL LONGITUDINAL**

ESPECIALIDAD :
MEDIO AMBIENTE

USO :
DEFENSAS RIBEREÑAS

ZONA :
CHIMBOTE – SANTA – ANCASH

ESCALA :
INDICADA
FECHA :
01/03/23
REV :
R01

CÓDIGO DEL PLANO :
400197-OHL001-501-XX-DR-DH-000157