

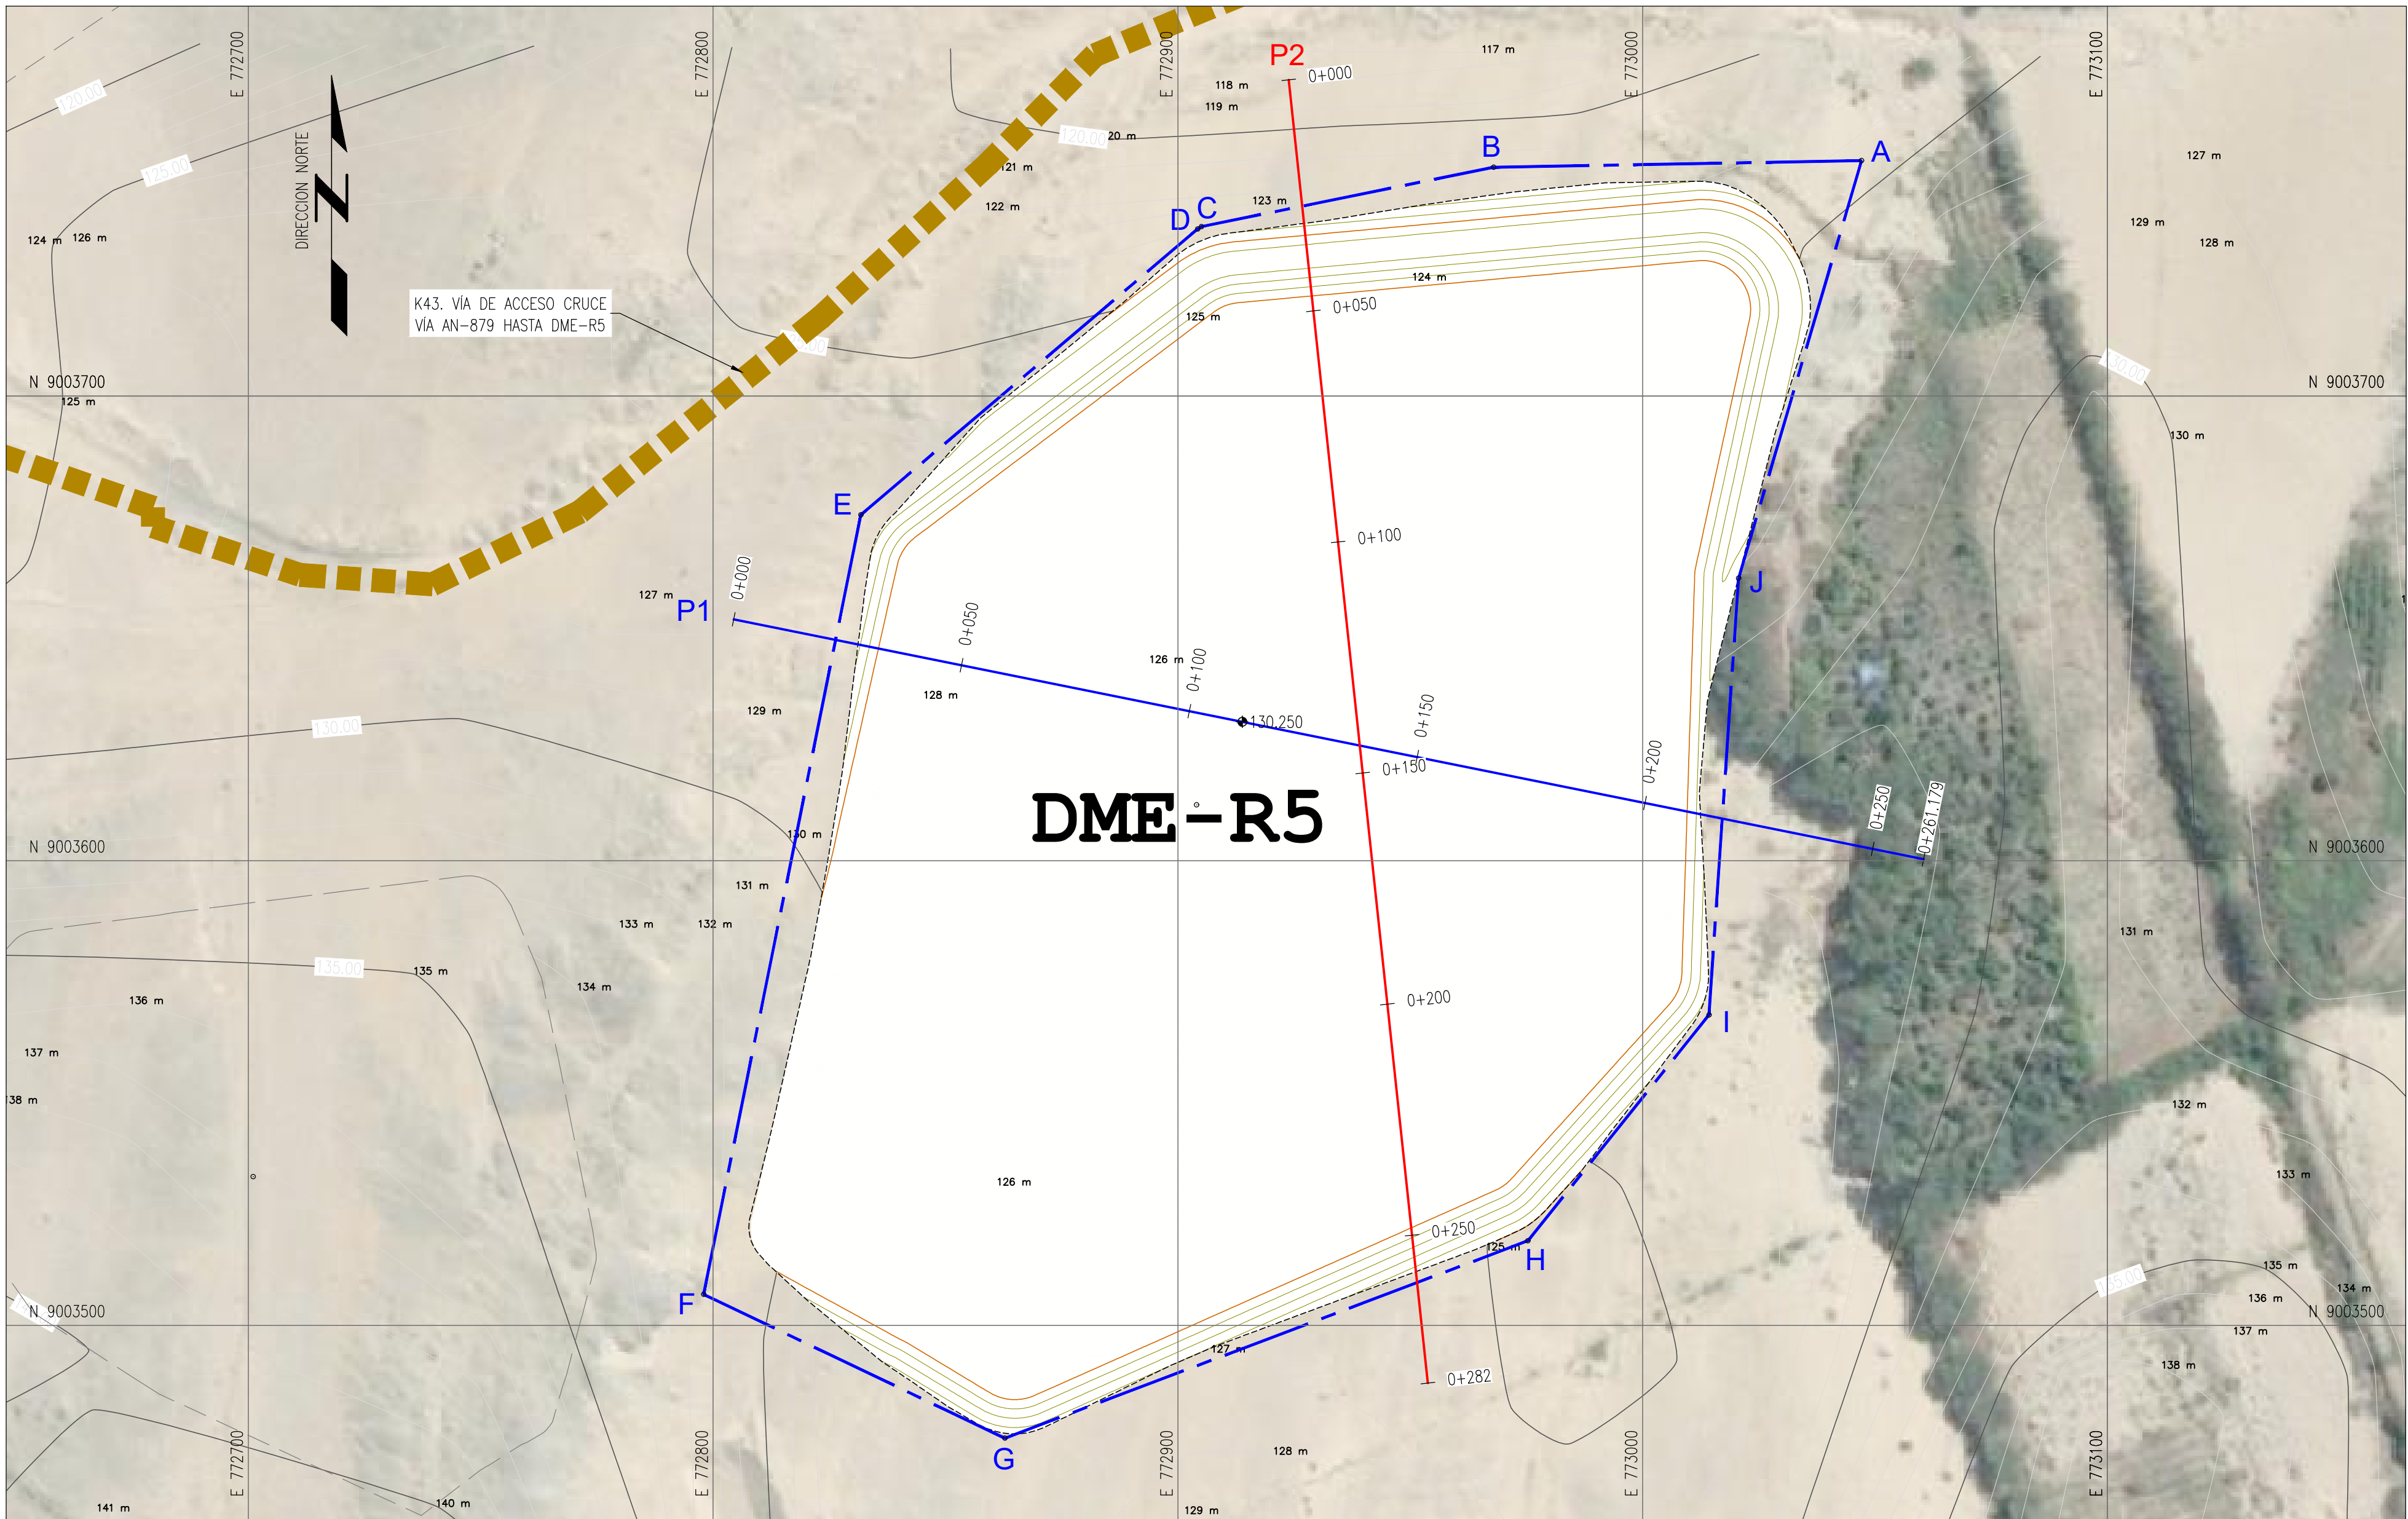


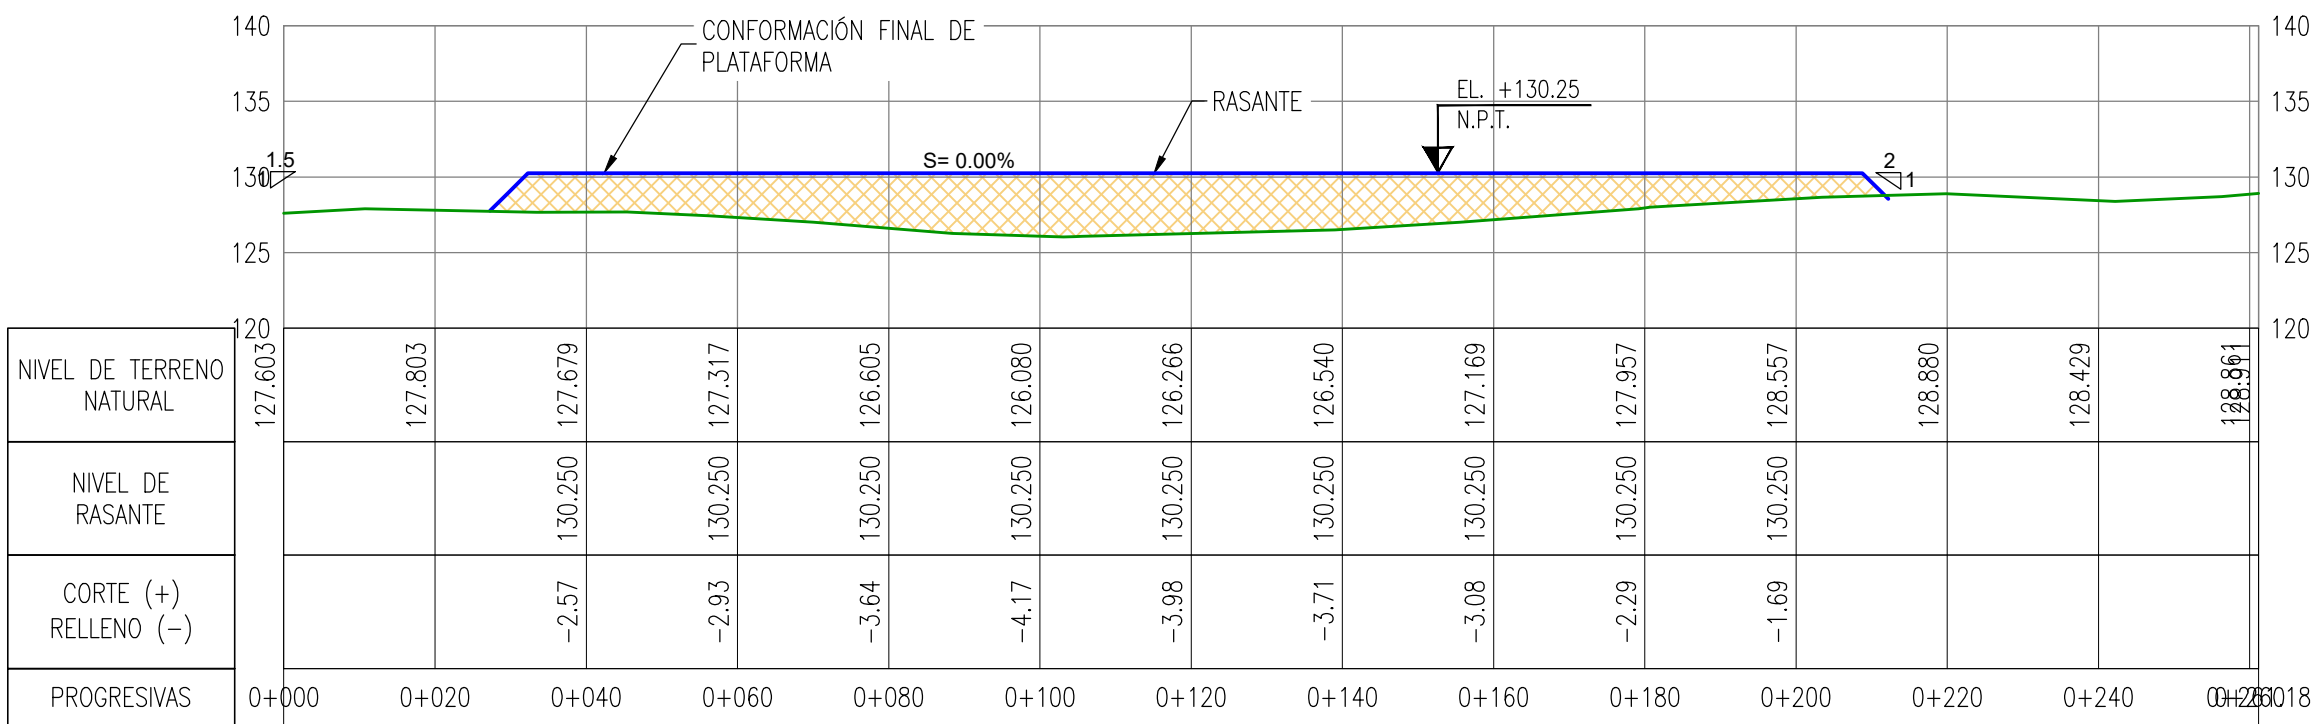



PLANTA – DME-R5 / MARGEN IZQUIERDA

ESC:1/1,000

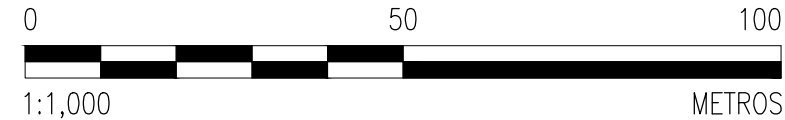


PERFIL LONGITUDINAL P1

ESC: HOR. 1/1,000 - VER. 1/500

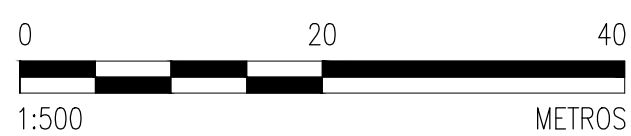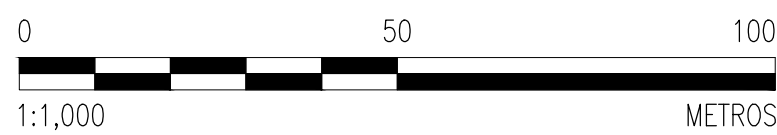



LEYENDA PERFIL

TERRENO EXISTENTE
PROYECCIÓN DME R5

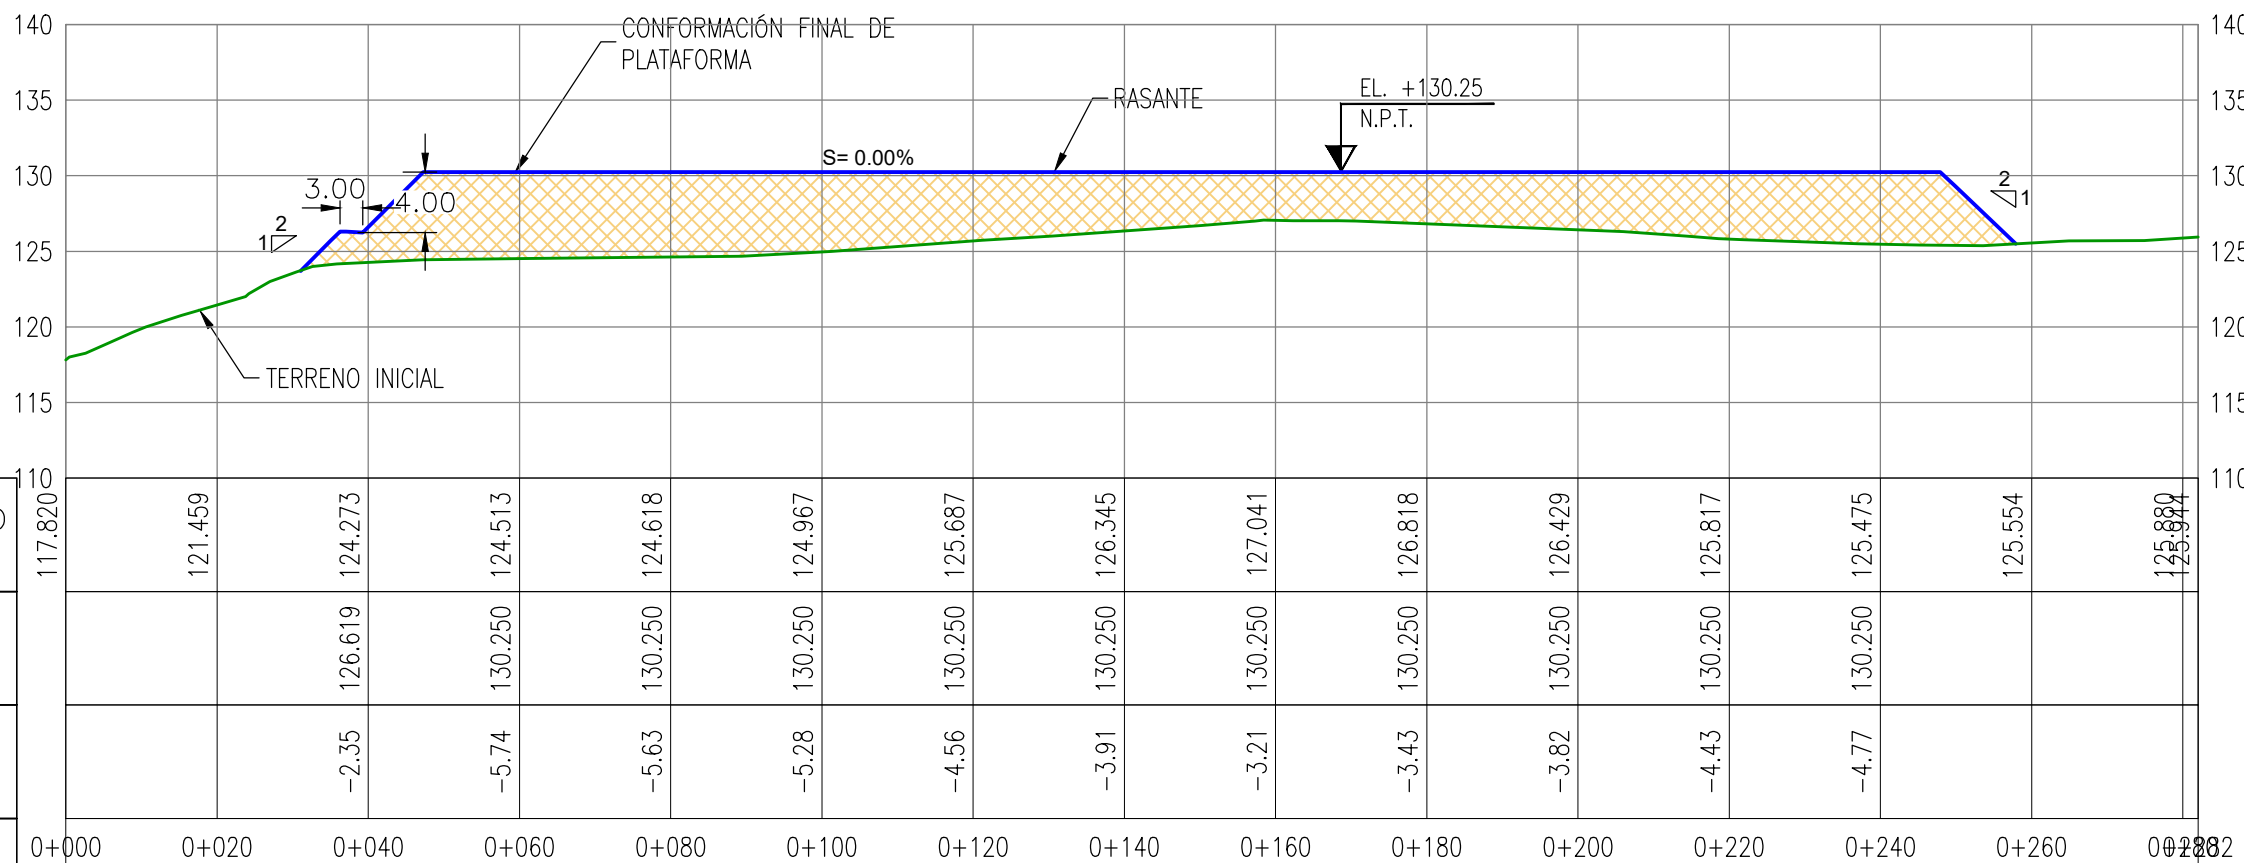

PERFIL LONGITUDINAL P2

ESC: HOR. 1/1,000 - VER. 1/500

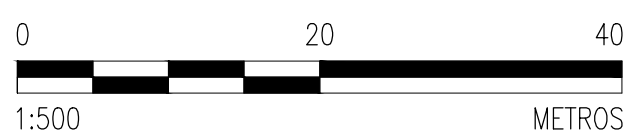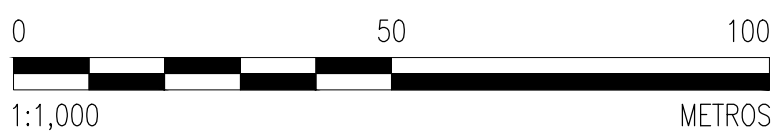

RECONSTRUCCIÓN
REVISIÓN DE DOCUMENTOS TÉCNICOS

☐ A- ACEPTADO
☐ B- ACEPTADO CON COMENTARIOS
☐ C- RECHAZADO

FIRMA: _____ FECHA: _____




ISOMETRICO DME-R5

S/E

DME - R5	
UBICACION	CHIMBOTE
MARGEN DEL RIO	IZQUIERDO
VOLUMEN RELLENO	154,797.46 m3
ÁREA	46,258.801 m²
PERIMETRO	852.682 ml

CUADRO DE CONSTRUCCION - DME-R5					
VERTICE	LADO	DIST.	ANGULO	ESTE	NORTE
A	A - B	79.183	72°34'14"	773047.100	9003750.632
B	B - C	64.162	169°32'29"	772967.930	9003749.217
C	C - D	0.946	157°54'36"	772905.052	9003736.445
D	D - E	95.057	173°15'28"	772904.264	9003735.922
E	E - F	171.100	141°42'59"	772831.782	9003674.421
F	F - G	71.817	104°7'32"	772797.958	9003506.699
G	G - H	120.283	133°47'44"	772862.764	9003475.749
H	H - I	62.301	149°23'45"	772975.300	9003518.221
I	I - J	94.160	145°9'46"	773014.269	9003566.830
J	J - A	93.673	192°31'26"	773020.643	9003660.773
Area:	46,258.801 m²				
Perimetro:	852.682 ml				

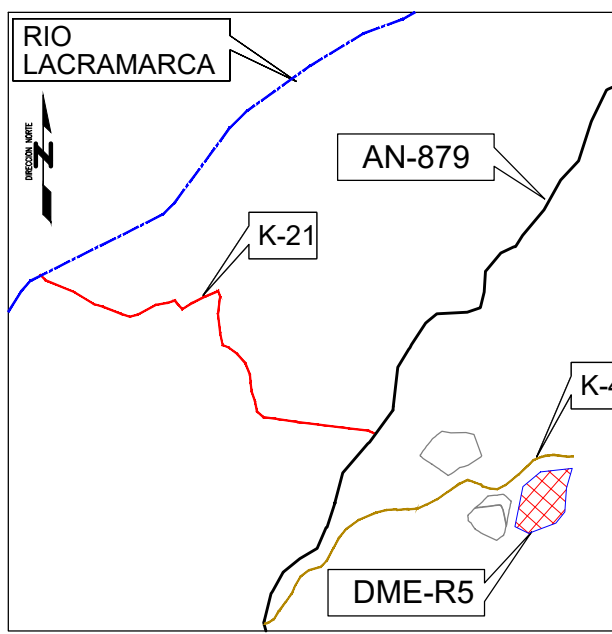

PLANO DE UBICACIÓN

ESCALA GRAFICA :

LEYENDA :
Sistema de Proyección:
Universal Transversal Mercator (UTM) , Zona 17 Sur
Datum : Sistema Geodesico Mundial (WGS 84)
Fuente : Equipo Técnico

REV N°	FECHA	DESCRIPCIÓN DE LA REVISIÓN	REVISADO	DIRECTOR
R01	01/2023	EMITIDO PARA APROBACIÓN	A.P.T.	M.A.B.
R00	10/2022	EMITIDO PARA APROBACIÓN	A.P.T.	M.A.B.

FECHA	FIRMA
01/03/23	Enrique Quintana A.
01/03/23	Roger Rosillo L.
01/03/23	Alberto Prieto T.
01/03/23	Raúl Flores C.
01/03/23	Miguel A. Del Barco



AIRTIFICIAL



TÍTULO :
**ENTREGA DE DEFENSAS
RIBEREÑAS DEL RIO
LACRAMARCA
(PAQUETE R-07)**

Creación del servicio de protección en riberas del río Lacramarca vulnerables ante peligros de inundación, en 58 comunidades en los distritos de Macate, Cáceres del Perú y Chimbote de la provincia de Santa - departamento de Ancash
CUJ - 2499818

PLANO :
**PLANO TOPOGRAFICO DME-R5
PLANTA - PERFIL LONGITUDINAL**

ESPECIALIDAD :
MEDIO AMBIENTE

USO :
DEFENSAS RIBEREÑAS

ZONA :
CHIMBOTE — SANTA — ANCASH

ESCALA :
INDICADA
FECHA :
01/03/23
REV :
R01

CÓDIGO DEL PLANO :
400197-OHL001-501-XX-DR-DH-000158