

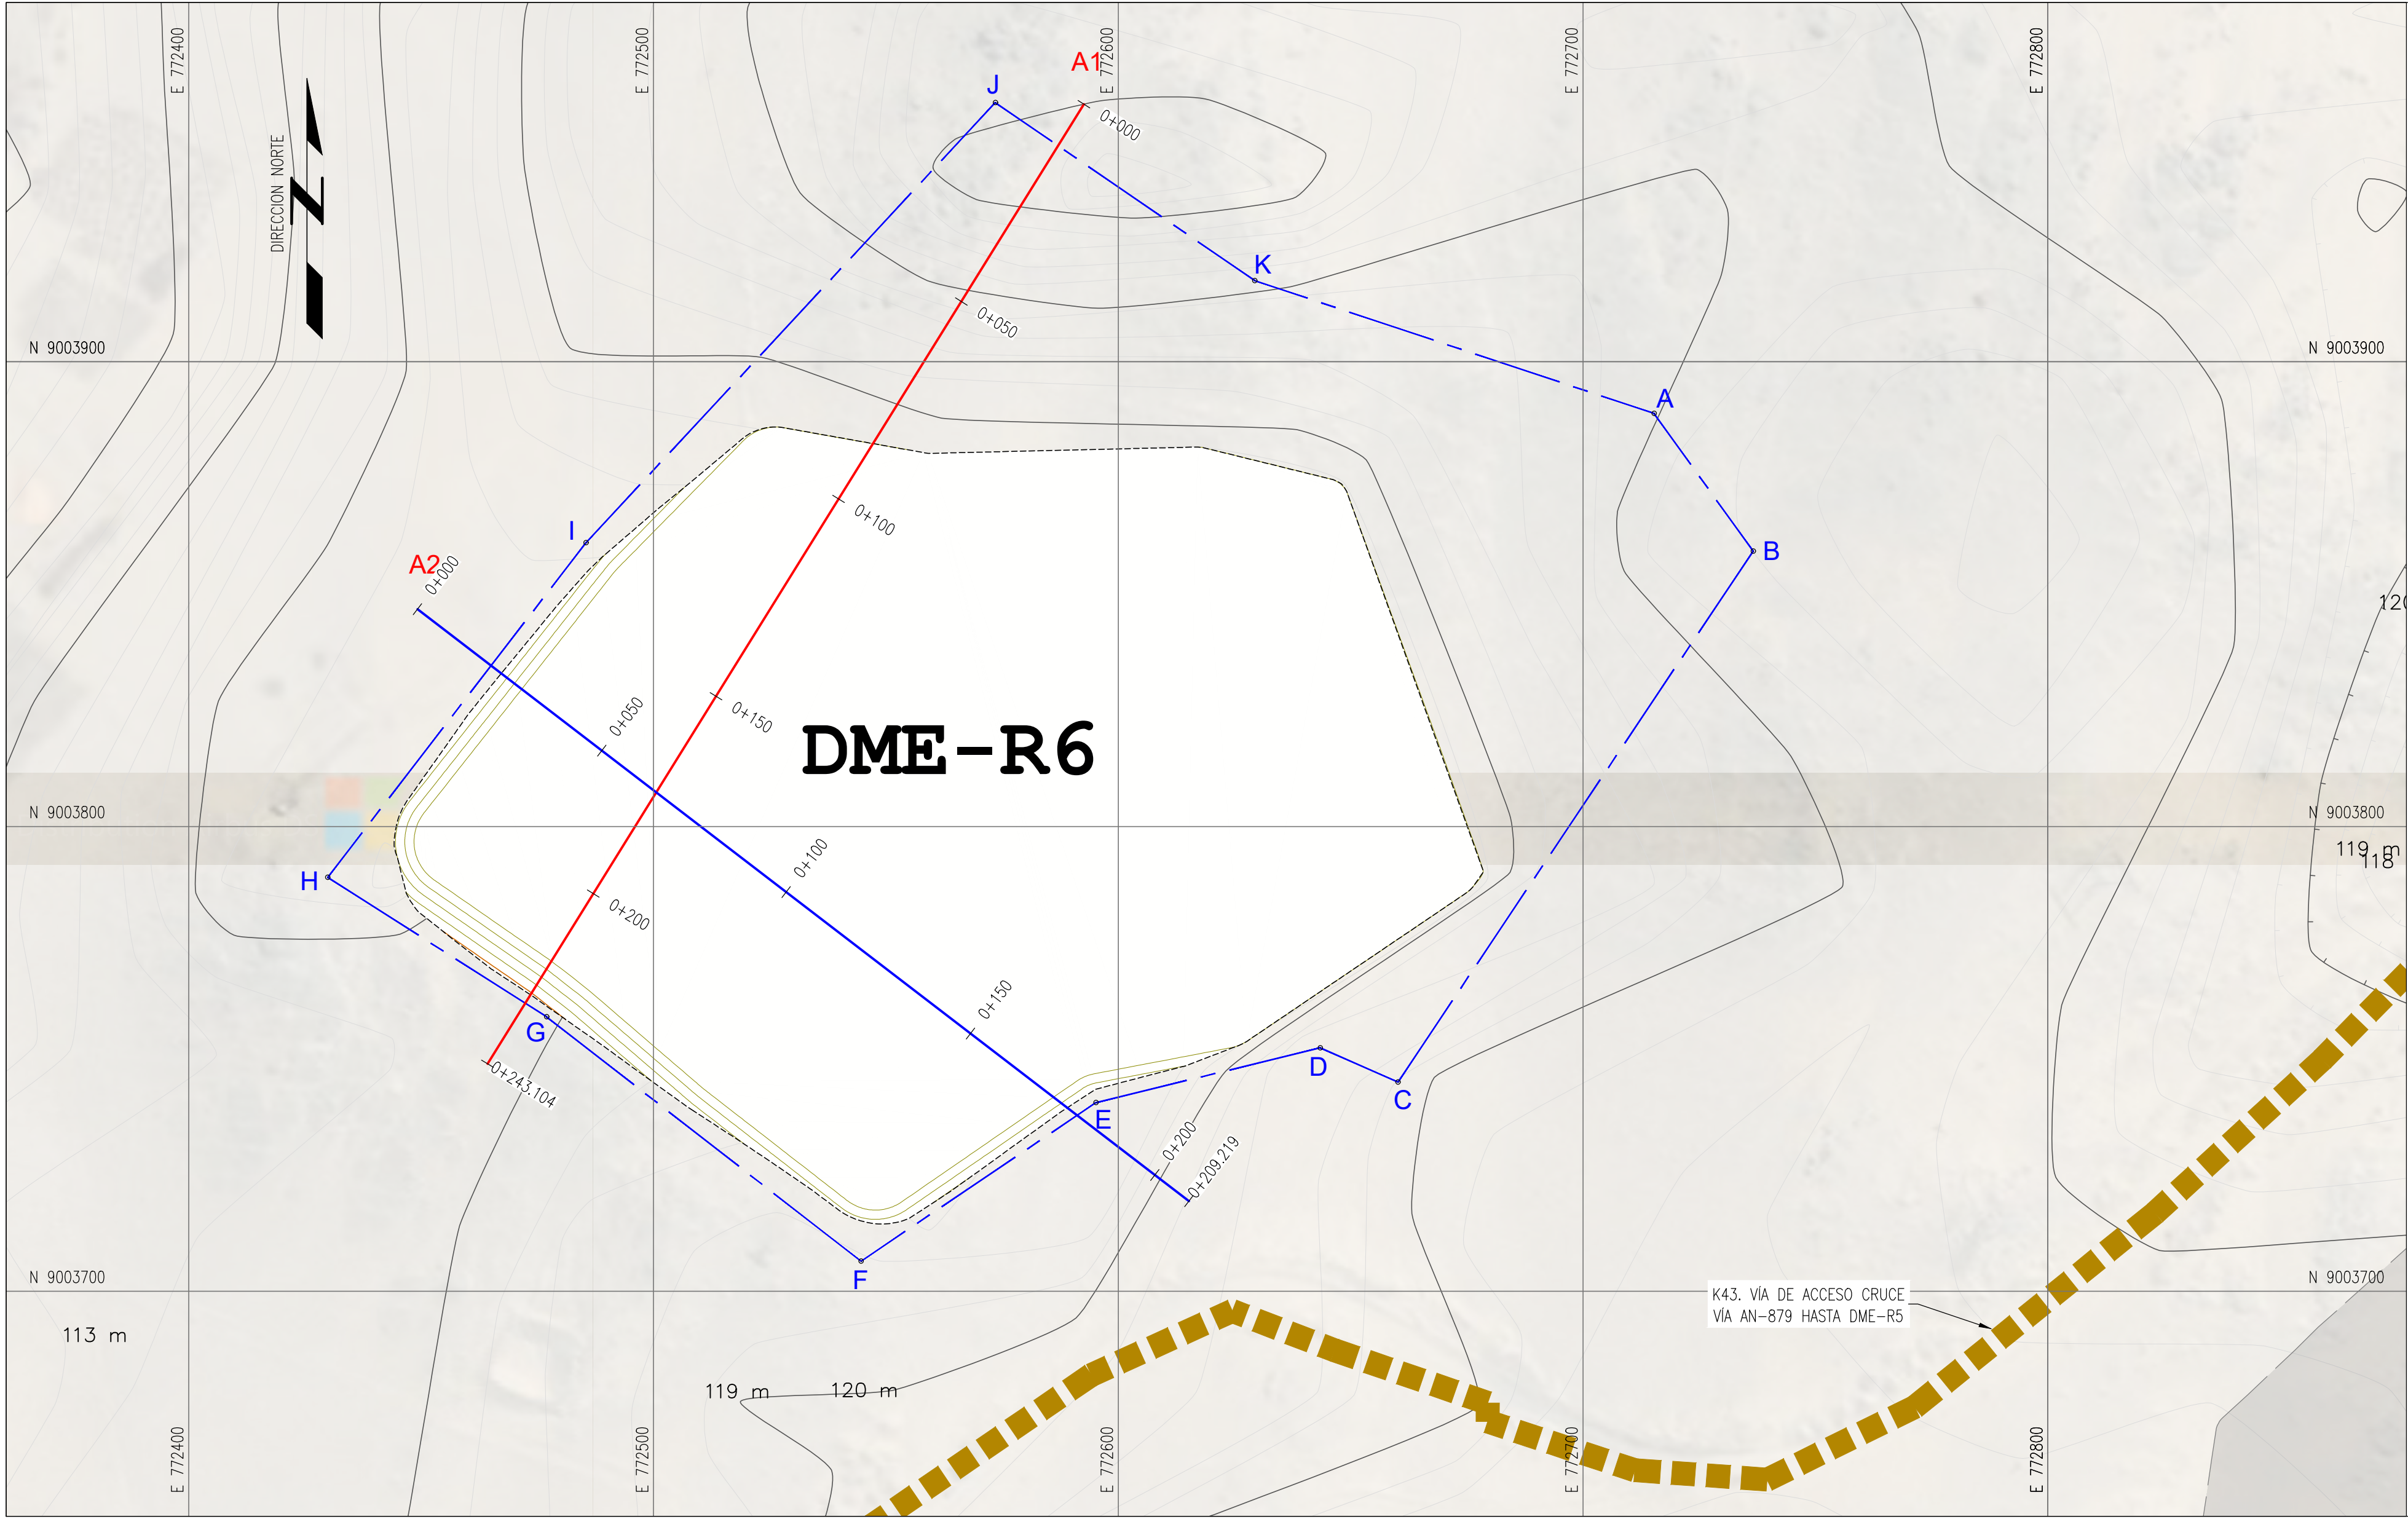


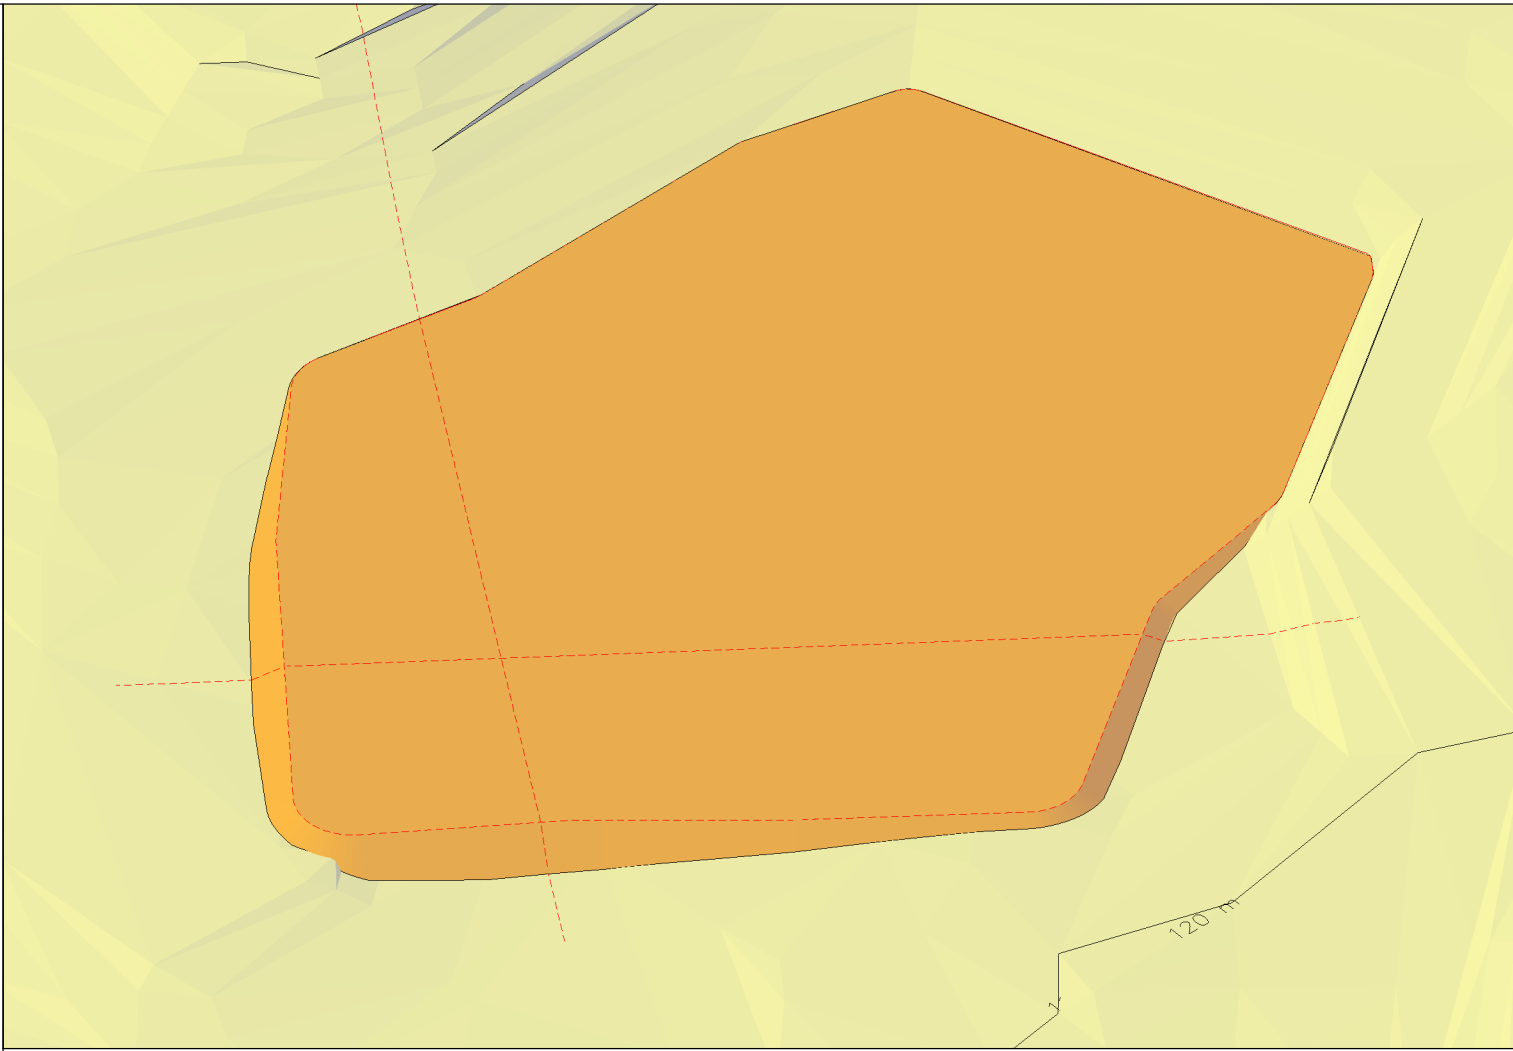

PLANTA – DME-R6 / MARGEN IZQUIERDA

ESC:1/1,000

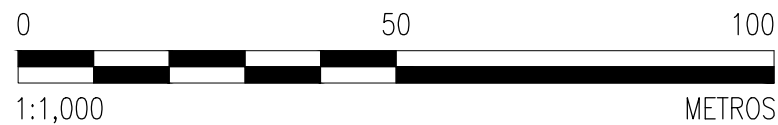


ISOMETRICO DME-R6

S/E



DME - R6	
UBICACION	CHIMBOTE
MARGEN DEL RIO	IZQUIERDO
VOLUMEN RELLENO	81,239.25 m3
ÁREA	41,923.366 m²
PERIMETRO	822.968 ml

CUADRO DE CONSTRUCCION DME R6					
VERTICE	LADO	DIST.	ANGULO	ESTE	NORTE
A	A - B	36.508	144°8'14"	772715.281	9003888.861
B	B - C	137.467	110°28'19"	772736.604	9003859.227
C	C - D	18.254	99°53'3"	772660.148	9003744.982
D	D - E	49.710	217°38'56"	772643.460	9003752.380
E	E - F	60.969	200°17'4"	772595.173	9003740.571
F	F - G	85.690	108°6'44"	772544.643	9003706.455
G	G - H	55.837	185°22'14"	772476.991	9003759.048
H	H - I	90.945	84°50'16"	772429.894	9003789.042
I	I - J	129.341	174°43'30"	772485.451	9003861.045
J	J - K	67.697	98°28'4"	772573.543	9003955.750
K	K - A	90.550	196°3'36"	772629.361	9003917.444
Area:	41,923.366 m²				
Perimetro:	822.968 ml				

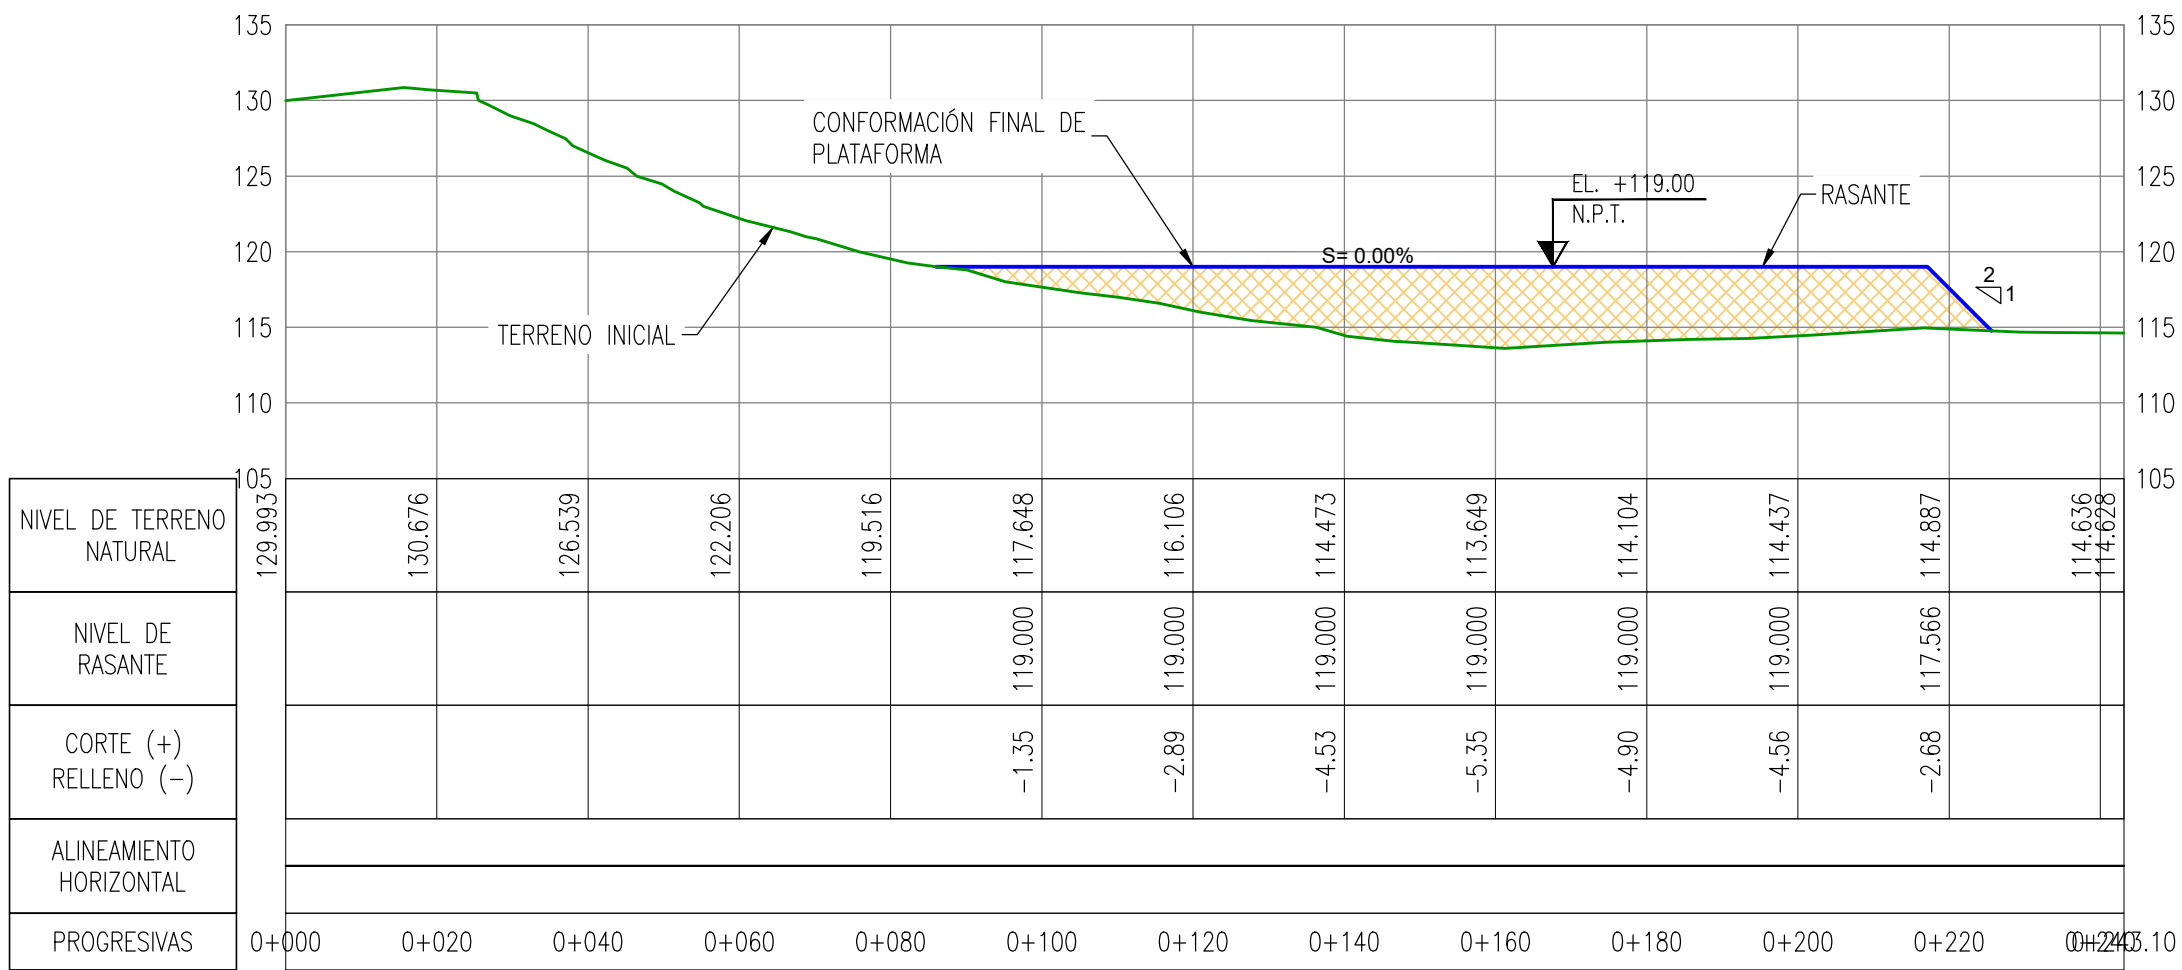


PERFIL LONGITUDINAL A1

ESC: HOR. 1/1,000 - VER. 1/500

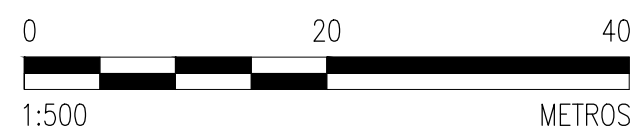
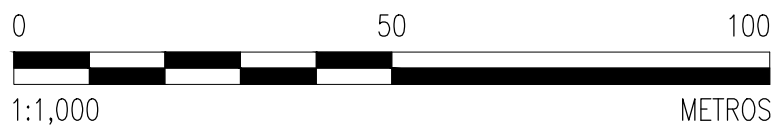


LEYENDA PERFIL	
TERRENO EXISTENTE	—
PROYECCIÓN DME R6	—

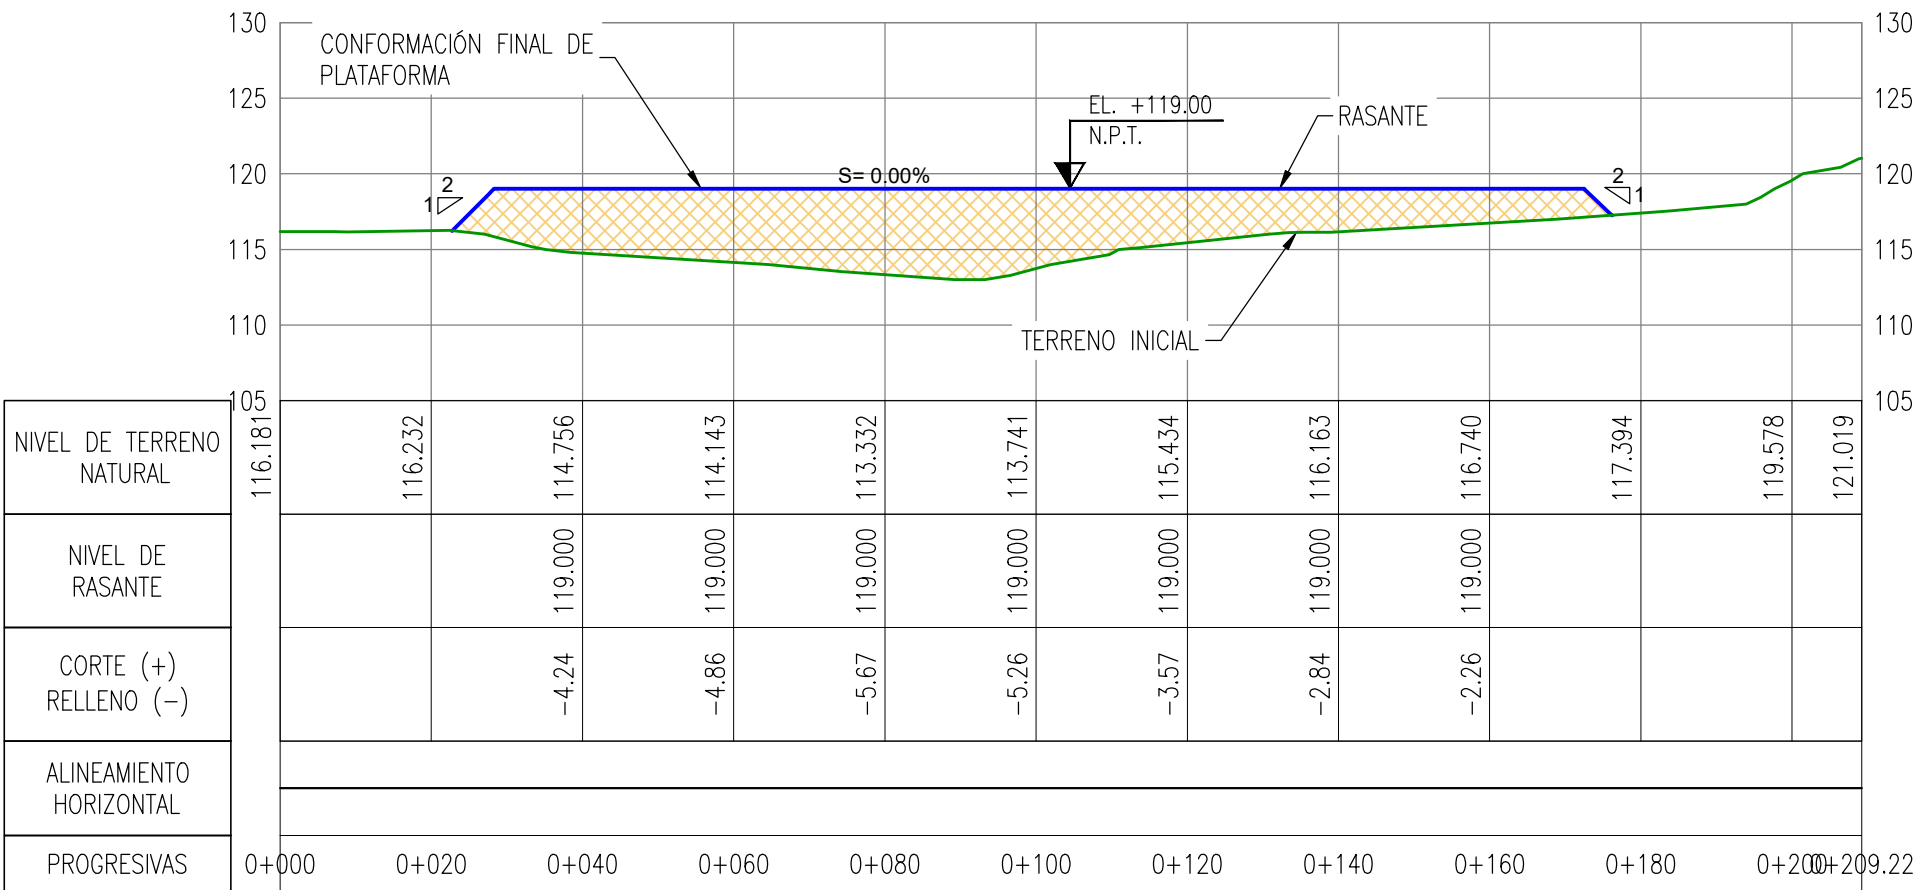


PERFIL LONGITUDINAL A2

ESC: HOR. 1/1,000 - VER. 1/500

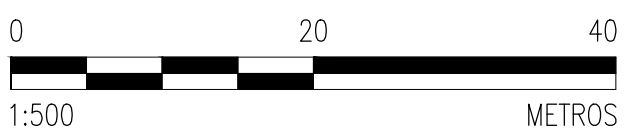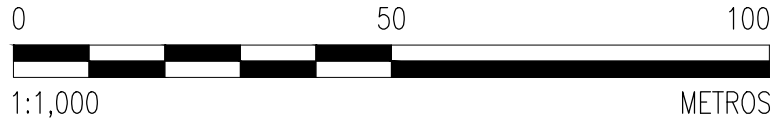

RECONSTRUCCIÓN	
REVISIÓN DE DOCUMENTOS TÉCNICOS	
☐ A- ACEPTADO	
☐ B- ACEPTADO CON COMENTARIOS	
☐ C- RECHAZADO	
FIRMA	FECHA

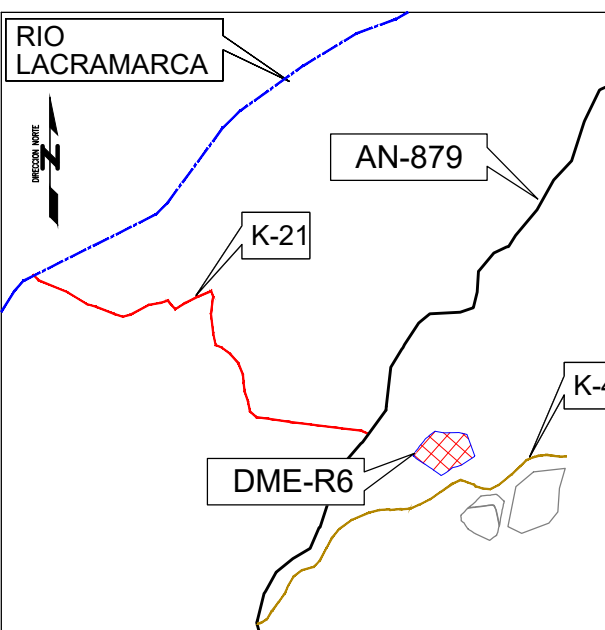

PLANO DE UBICACIÓN

ESCALA GRAFICA :

LEYENDA :
Sistema de Proyección:
Universal Transversal Mercator (UTM) , Zona 17 Sur
Datum : Sistema Geodesico Mundial (WGS 84)
Fuente : Equipo Técnico

REV N°	FECHA	DESCRIPCIÓN DE LA REVISIÓN	REVISADO	DIRECTOR
R01	01/2023	EMITIDO PARA APROBACIÓN	A.P.T.	M.A.B.
R00	10/2022	EMITIDO PARA APROBACIÓN	A.P.T.	M.A.B.

FECHA	FIRMA
01/03/23	Enrique Quintana A.
01/03/23	Roger Rosillo L.
01/03/23	Alberto Prieto T.
01/03/23	Raul Flores C.
01/03/23	Miguel A. Del Barco



AIRTIFICIAL



TÍTULO :
**ENTREGA DE DEFENSAS
RIBEREÑAS DEL RIO
LACRAMARCA
(PAQUETE R-07)**
Creación del servicio de protección en riberas del río Lacramarca vulnerables ante peligros de inundación, en 58 comunidades en los distritos de Macate, Cáceres del Perú y Chimbote de la provincia de Santa - departamento de Ancash
CUI - 2499818

PLANO :
**PLANO TOPOGRAFICO DME-R6
PLANTA - PERFIL LONGITUDINAL**

ESPECIALIDAD :

MEDIO AMBIENTE

USO :
DEFENSAS RIBEREÑAS

ZONA :
CHIMBOTE — SANTA — ANCASH

ESCALA :
INDICADA
FECHA :
01/03/23
REV :
R01

CÓDIGO DEL PLANO :
400197-OHL001-501-XX-DR-DH-000159