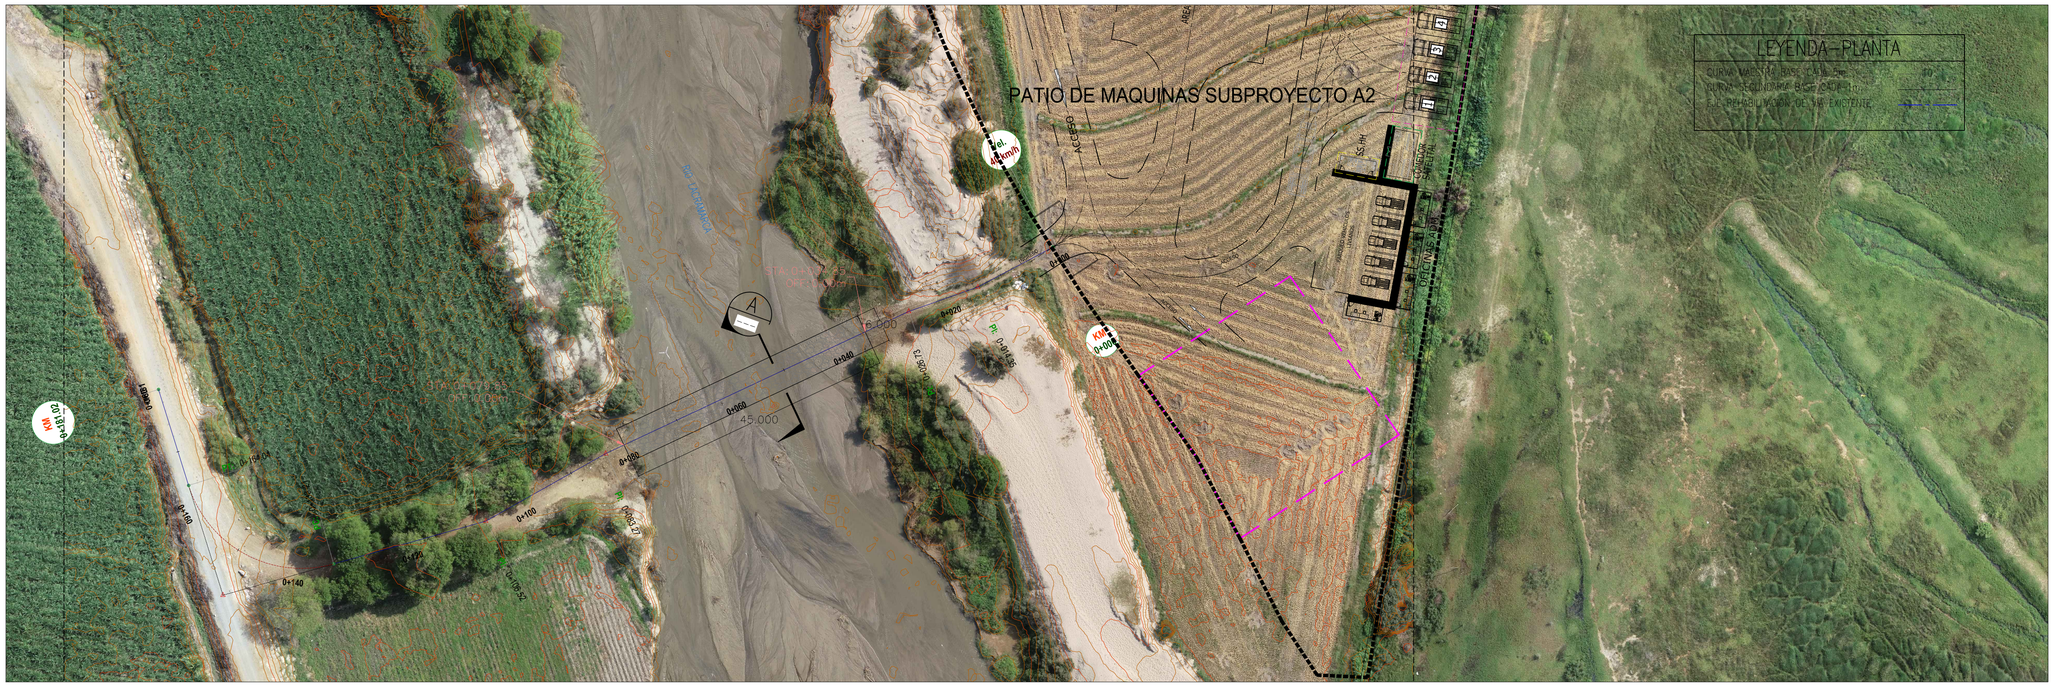

PLANTA – VÍA DE ACCESO EMPALME A PATIO DE MAQUINAS A2

ESC:1/500

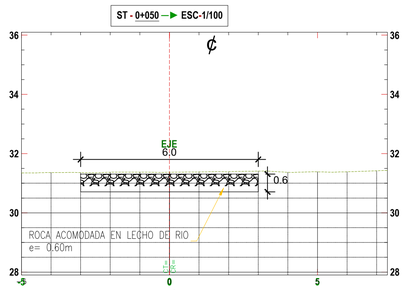

SECCIÓN A–A

ESC:1/100

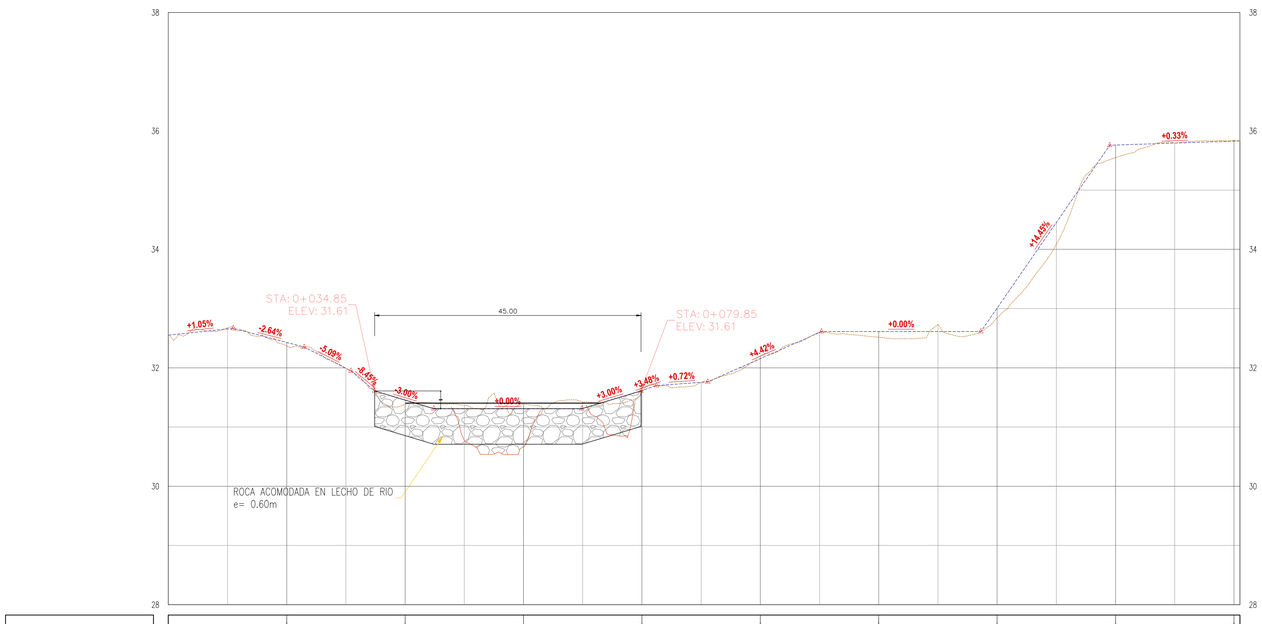

PROGRESIVA (km)	0+000	0+020	0+040	0+060	0+080	0+100	0+120	0+140	0+160	0+180	0+194.04
COTA TERRENO NATURAL	32.551	32.367	31.380	31.385	31.589	32.201	32.515	32.843	35.549	35.678	35.837

PERFIL LONGITUDINAL EJE DE VIA –EMPALME A PATIO DE MAQUINAS A2

ESC:HOR. 1/1,500 – VER. 1/5000

PROPUESTA

PLANO DE UBICACIÓN

ESCALA GRAFICA :

LEYENDA :
Sistema de Proyección:
Universal Transversal Mercator (UTM) , Zona 17 Sur
Datum : Sistema Geodesico Mundial (WGS 84)
Fuente : Equipo Técnico

REV N°	FECHA	DESCRIPCIÓN DE LA REVISIÓN	REVISADO	DIRECTOR
R00	03/2023	EMITIDO PARA APROBACIÓN	A.P.T.	M.A.B.

	FECHA	FIRMA
DISEÑO : ENRIQUE QUINTANO A.	10/03/2023	Enrique Quintano A. Ing. Caminos, Canales y Puertos CIP 279517
DIBUJO : JEISON SERRANO S.	10/03/2023	Jeison Serrano S. Cadista
REVISIÓN Y APROBACIÓN DE DISEÑO: ALBERTO PRIETO T.	10/03/2023	Alberto Prieto T. Ing. Caminos, Canales y Puertos CIP 279517
APROBACIÓN : RAUL FLORES C.	10/03/2023	Raul Elias Flores C. OHL
DIRECTOR DE PROYECTO : MIGUEL A. DEL BARCO	10/03/2023	Miguel A. del Barco Ing. Caminos, Canales y Puertos OHL

OHLA Perú

PERÚ Presidencia del Consejo de Ministros

RECONSTRUCCIÓN CON CAMBIOS

TITULO :

ENTREGA DE DEFENSAS RIBEREÑAS DEL RIO LACRAMARCA

(PAQUETE R-07)

Creación del servicio de protección en riberas del río Lacramarca vulnerables ante peligros de inundación, en 58 comunidades en los distritos de Macate, Cáceres del Perú y Chimbote de la provincia de Santa - departamento de Ancash
CUI - 2499818

PLANO :

VÍA DE ACCESO PROPUESTA DE ENRROCADO LECHO DE RIO- ACCESO PATIO DE MAQUINAS -SUBPROYECTO A2

ESPECIALIDAD :

CIVIL

USO :

DEFENSAS RIBEREÑAS

ZONA :

CHIMBOTE – SANTA – ANCASH

ESCALA :	FECHA :	REV :
INDICADA	10/03/2023	R00

CÓDIGO DEL PLANO :

.....