




RED PROYECTADA DE LÍNEA 1 DE IMPULSIÓN
(Km 7+350 - Km 7+400)

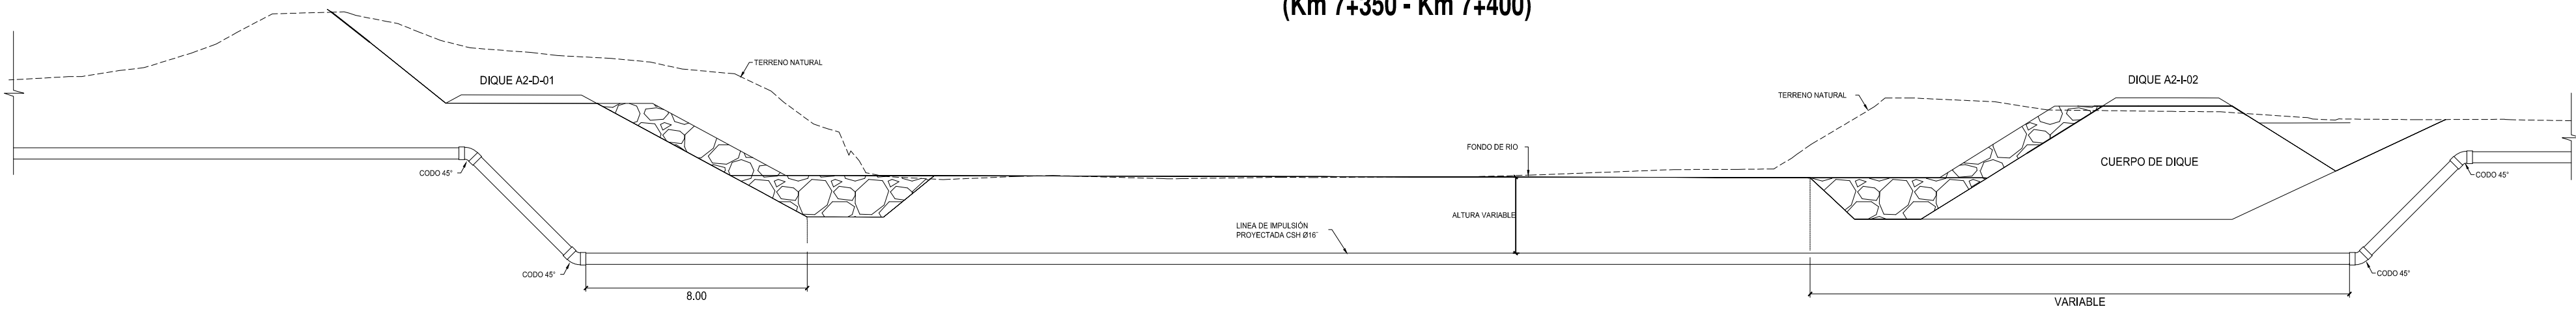


RED PROYECTADA DE LÍNEA 2 DE IMPULSIÓN
(Km 7+350- Km 7+400)

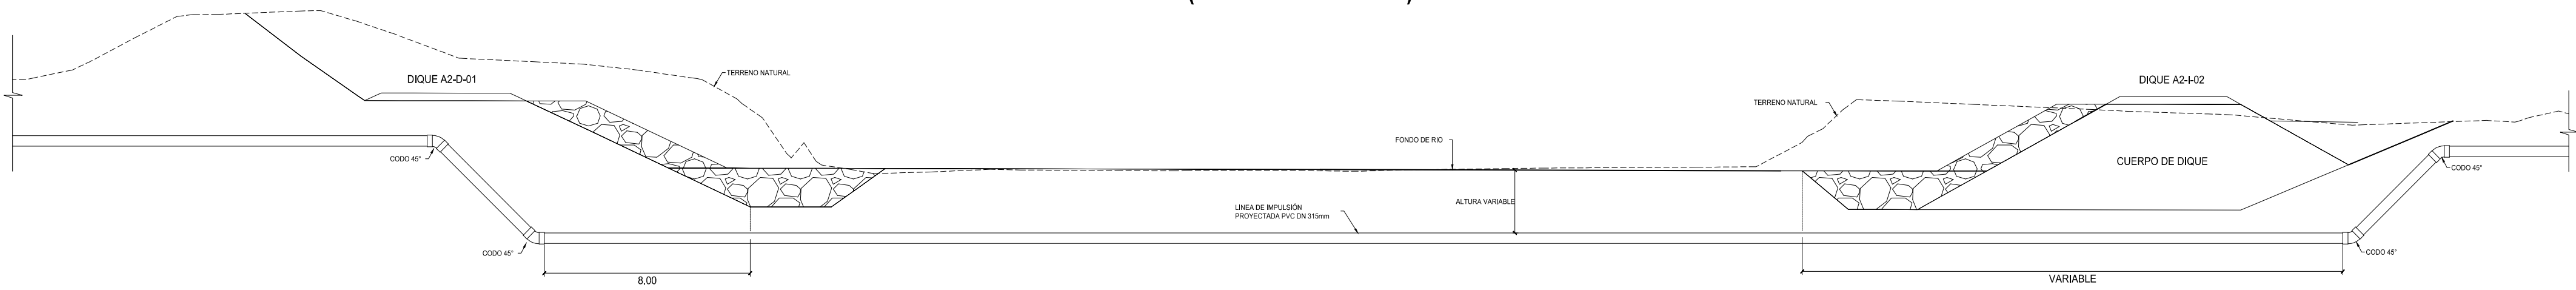



RED PROYECTADA DE LÍNEA 3 DE IMPULSIÓN
(Km 7+350- Km 7+400)

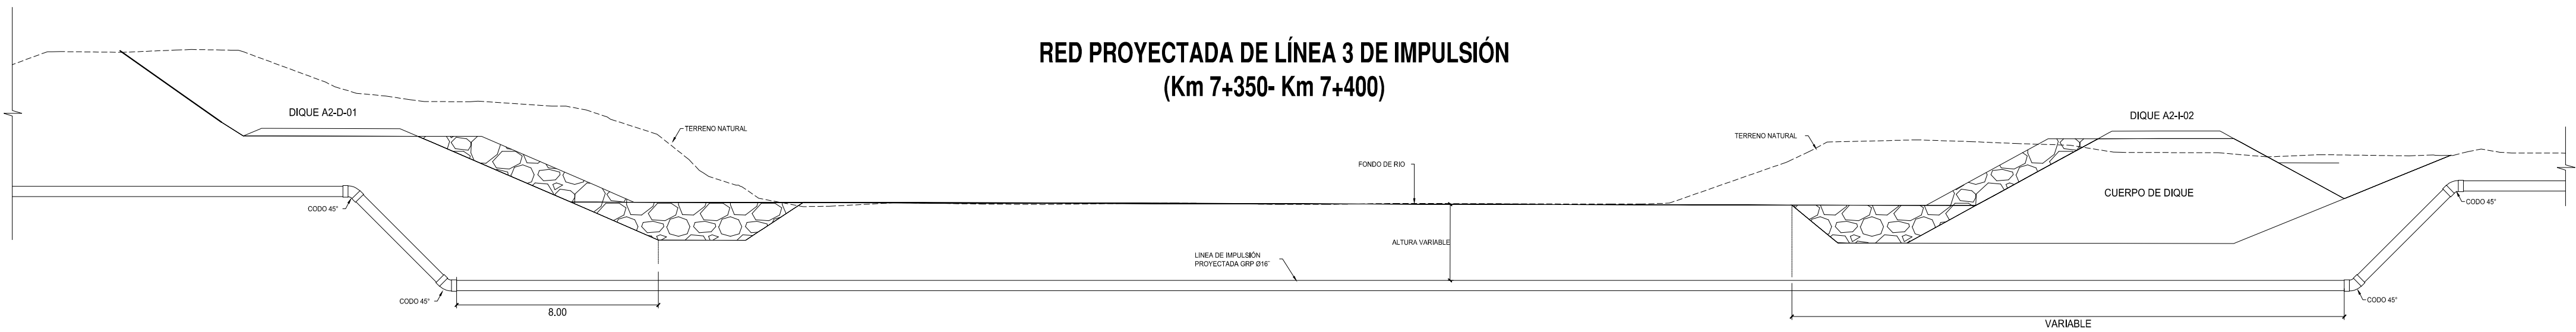

RED EXISTENTE DE LÍNEA 4 DE ADUCCIÓN
(Km 5+450 - Km 5+500)

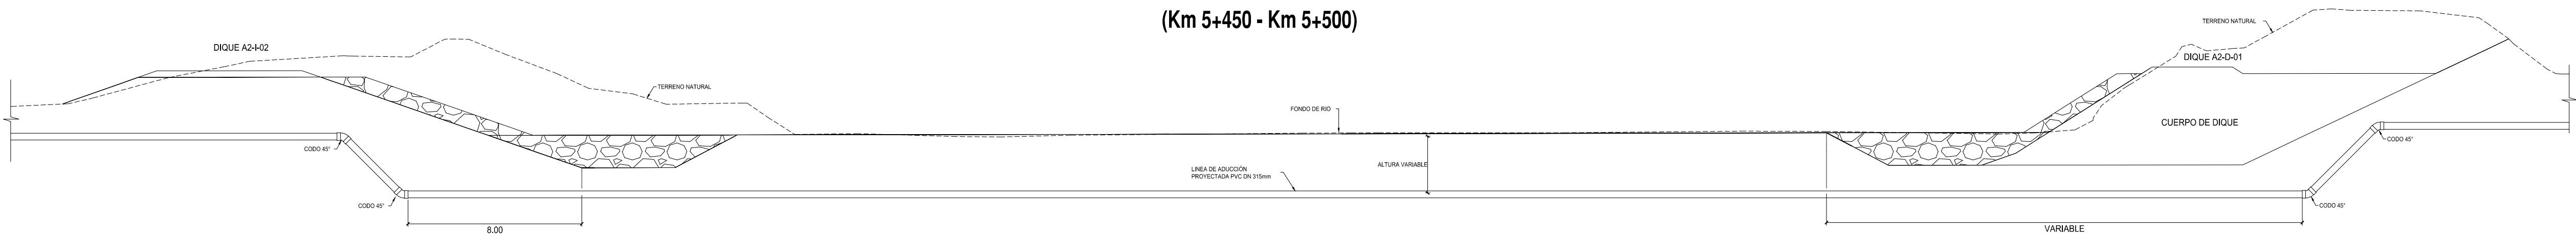

RED EXISTENTE DE LÍNEA 5 DE ADUCCIÓN
(Km 5+000 - Km 5+050)

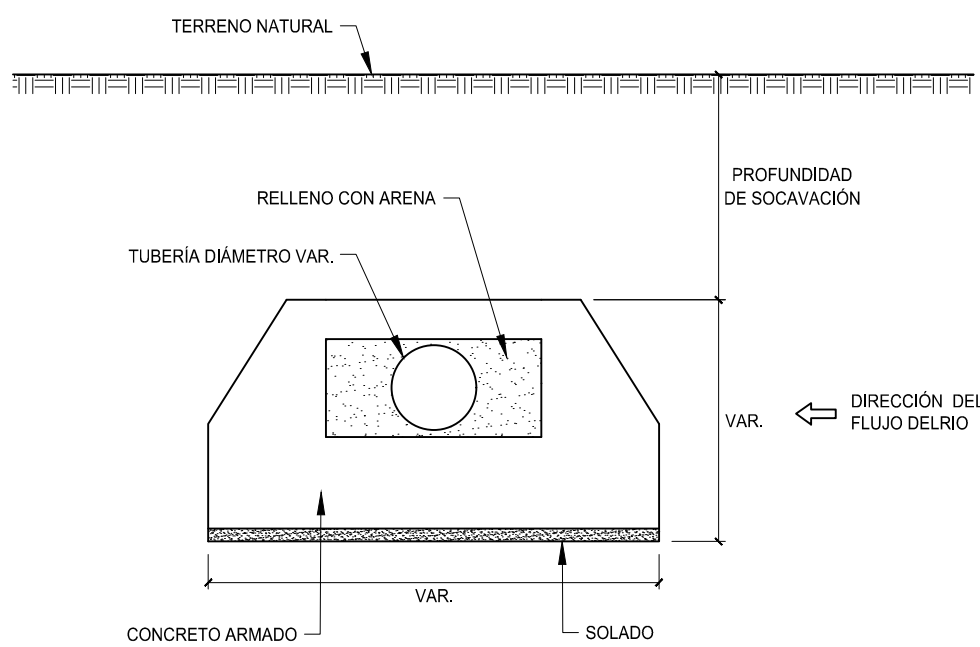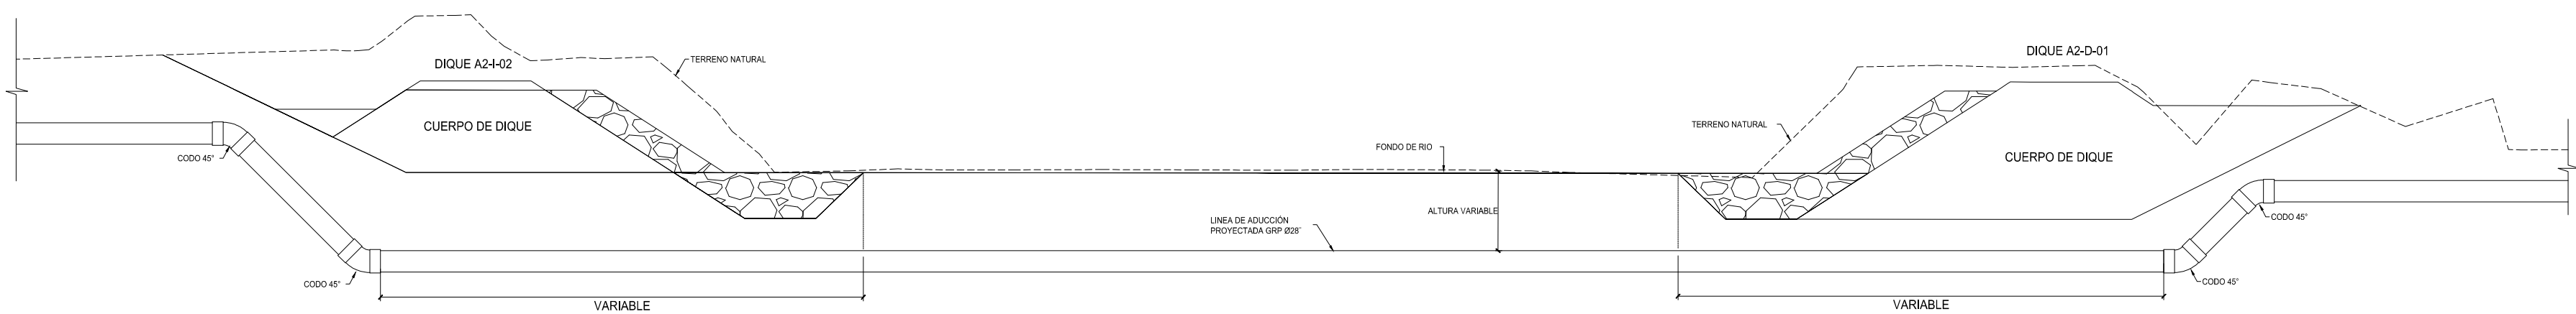

DETALLE DE TUBERIA EN RIO