



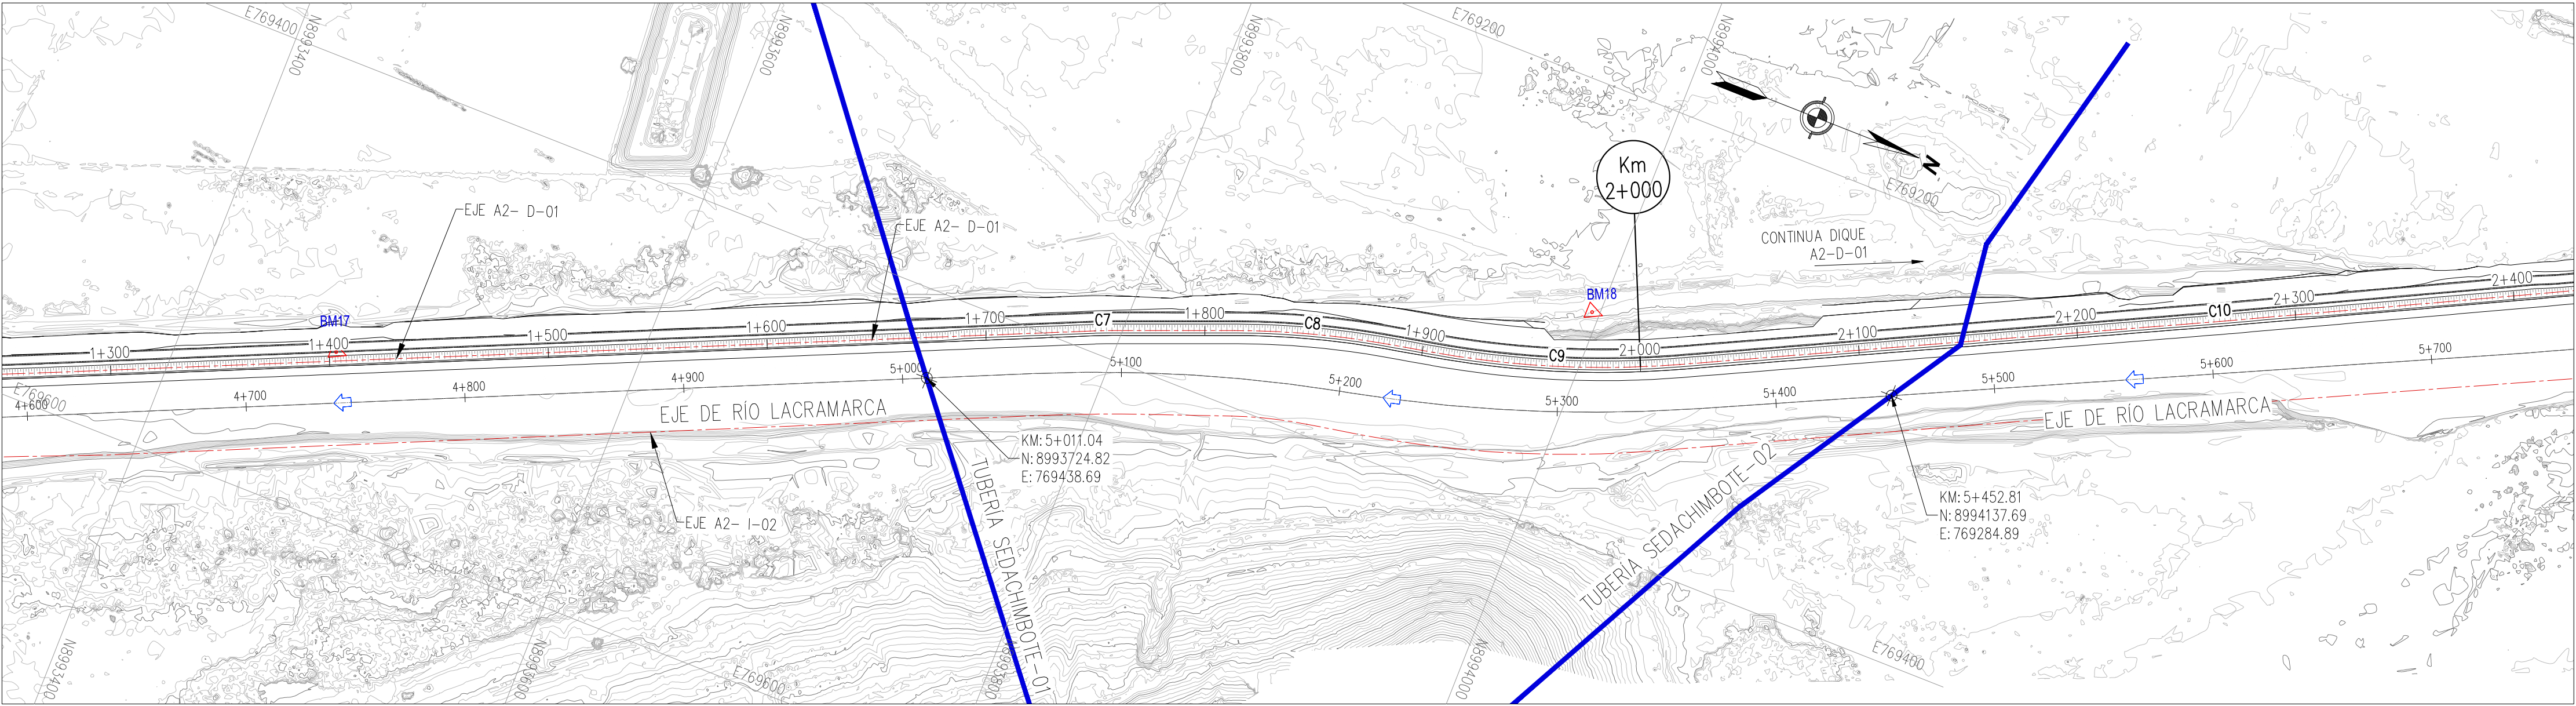


PLANTA
ESC. 1/2000

LEYENDA PLANTA	
	CURVAS DE NIVEL TERRENO NATURAL
	CANAL
	TROCHA
	ZONAS DE CULTIVO
	EJE DE DIQUE
	FLUJO DE AGUA
	BMs
	EJE DE TUBERÍA SEDACHIMBOTE

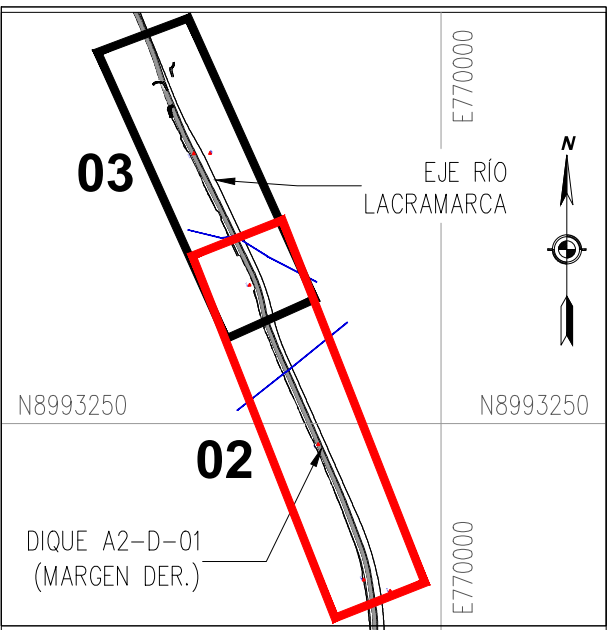

PLANO DE UBICACIÓN
1/25000

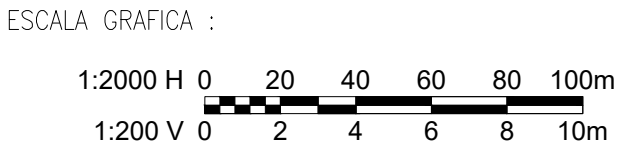

LEYENDA :
Sistema de Proyección:
Universal Transversal Mercator (UTM) , Zona 17 Sur
Datum : Sistema Geodesico Mundial (WGS 84)
Fuente : Equipo Técnico

REV N°	FECHA	DESCRIPCIÓN DE LA REVISIÓN	REVISADO	DIRECTOR
C02	01/2024	EMITIDO PARA APROBACIÓN	D.L.L.	M.A.B.
C01	10/2023	EMITIDO PARA APROBACIÓN	D.L.L.	M.A.B.
R04	05/2023	EMITIDO PARA APROBACIÓN	D.L.L.	M.A.B.
R03	05/2023	EMITIDO PARA APROBACIÓN	D.L.L.	M.A.B.
R02	04/2023	EMITIDO PARA APROBACIÓN	D.L.L.	M.A.B.
R01	12/2022	EMITIDO PARA APROBACIÓN	A.P.T.	M.A.B.
R00	09/2022	EMITIDO PARA APROBACIÓN	A.P.T.	M.A.B.

	FECHA	FIRMA
DISEÑO : ENRIQUE QUINTANA A.	10/01/2024	
DIBUJO: ROGER ROSILLO L.	10/01/2024	
REVISIÓN Y APROBACIÓN DE DISEÑO: DIEGO LOPEZ L.	10/01/2024	
APROBACIÓN : RAUL FLORES C.	10/01/2024	
DIRECTOR DE PROYECTO : MIGUEL A. DEL BARCO	10/01/2024	



AIRTIFICIAL



TITULO :
**ENTREGA DE DEFENSAS
RIBEREÑAS DEL RIO
LACRAMARCA
(PAQUETE R-07)**
Creación del servicio de protección en riberas del río Lacramarca vulnerables ante peligros de inundación, en 58 comunidades en los distritos de Macate, Cáceres del Perú y Chimbote de la provincia de Santa - departamento de Ancash CUI - 2499818

PLANO :
**TUBERIA SEDACHIMBOTE
PLANTA PERFIL LONGITUDINAL
KM 4+600 - KM 5+700**

ESPECIALIDAD :
CIVIL

USO :
DEFENSAS RIBEREÑAS


ZONA :
CHIMBOTE - SANTA - ANCASH

ESCALA :
1/2000

FECHA :
10/01/24


REV :
C02

CÓDIGO DEL PLANO :
CO-PE-1PE327-CI-DA-1103_R00

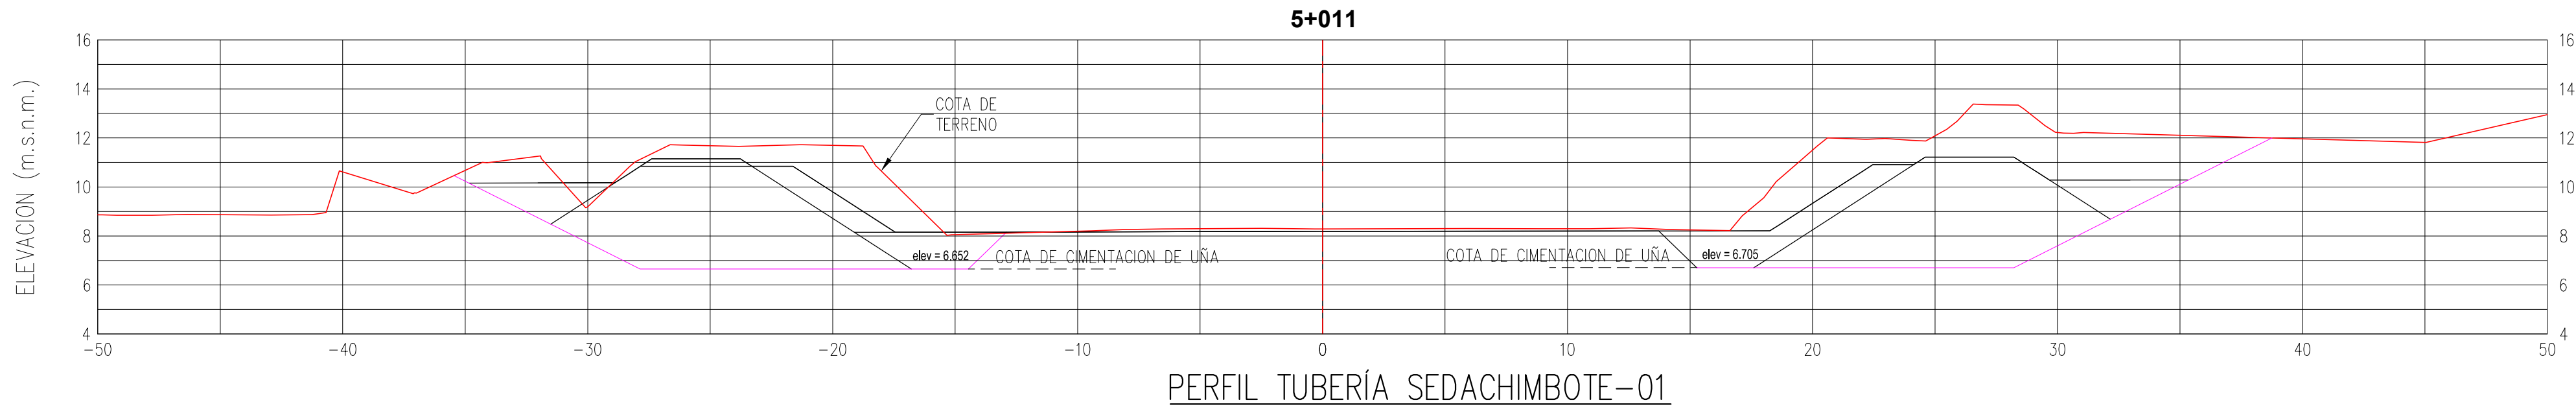


PERFIL TUBERÍA SEDACHIMBOTE-01
ESC. 1/200

LEYENDA SECCIÓN	
	LINEA DE TERRENO
	LINEA DE DISEÑO
	LINEA DE FONDO DE EXCAVACIÓN

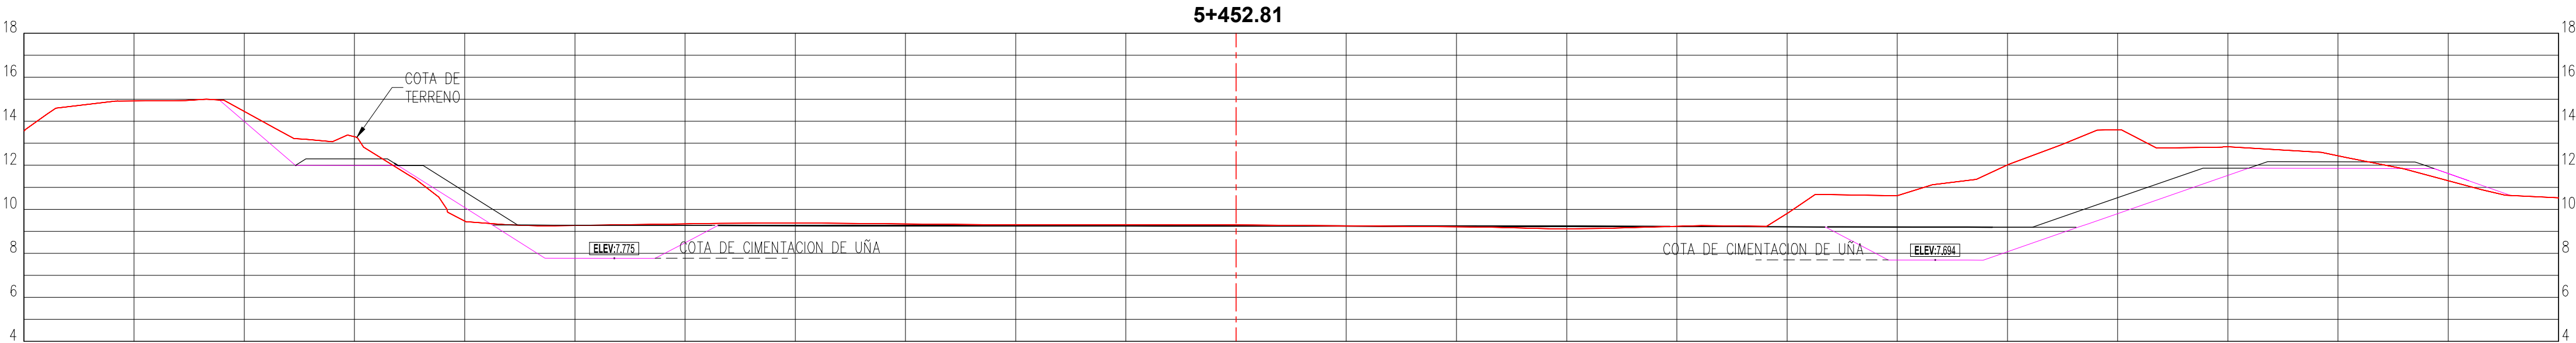

PERFIL TUBERÍA SEDACHIMBOTE-02
ESC. 1/200

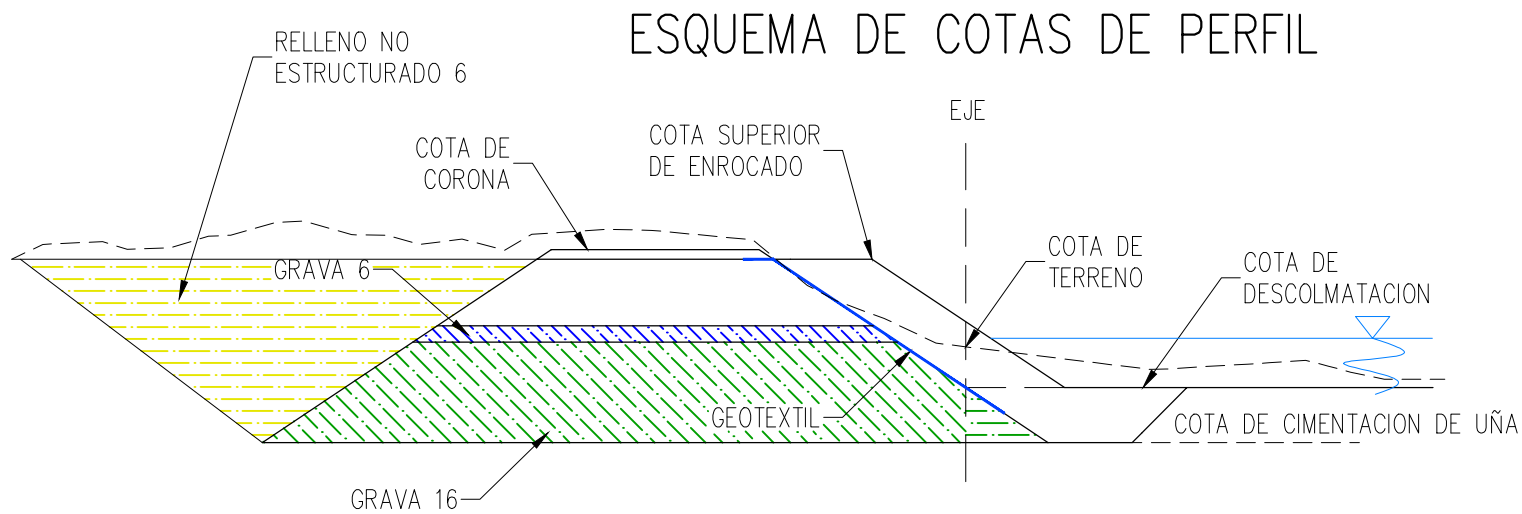

ESQUEMA DE COTAS DE PERFIL

RED Terciaria	COORDENADAS UTM WGS84 - 17 SUR		
CÓDIGO	ESTE (X)	NORTE (Y)	ELEVACIÓN (m.s.n.m)
BM-015	769676.637	8993021.987	10.929
BM-016	769763.995	8992984.945	10.337
BM-017	769526.358	8993469.498	11.887
BM-018	769299.481	8993996.541	12.092

REVISIÓN DE DOCUMENTOS TÉCNICOS	
☐ A- ACEPTADO	
☐ B- ACEPTADO CON COMENTARIOS	
☐ C- RECHAZADO	
FIRMA	FECHA

REFERENCIAS: VER PLANO 400197-OHL001-501-XX-DR-CV-000(987@992) (SECCIONES TRANSVERSALES)
VER PLANO 400197-OHL001-501-XX-DR-CV-000022 (SECCIONES TÍPICAS)
VER PLANO 400197-OHL001-501-XX-DR-CV-000022 (PLANO BMS)