


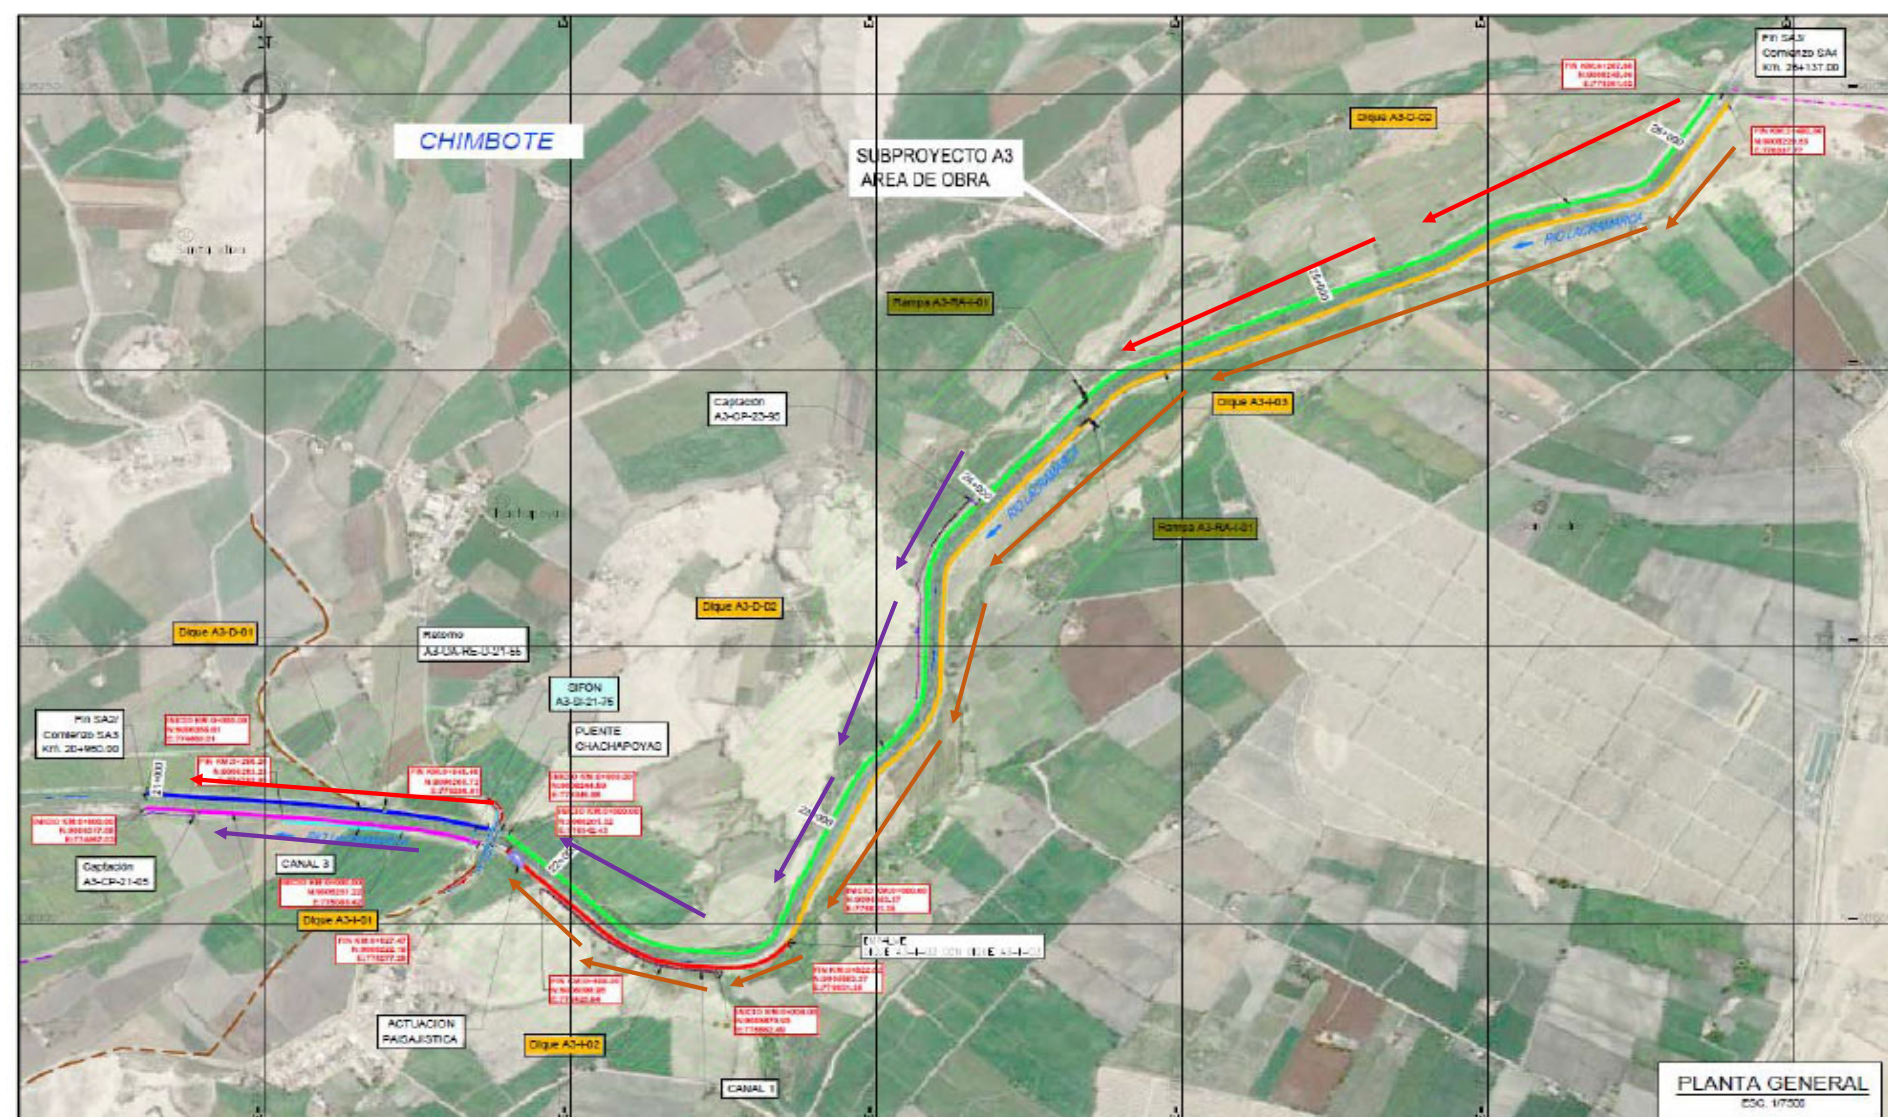

- FRENTE 1 DIQUE A3-D-02 AGUAS ARRIBA
- FRENTE 2 DIQUE A3-D-02 AGUAS ABAJO
- FRENTE 3 DIQUE A3-I-03

- FRENTE 1 DIQUE A3-D-01
- FRENTE 2 DIQUE A3-I-01
- FRENTE 3 DIQUE A3-I-02