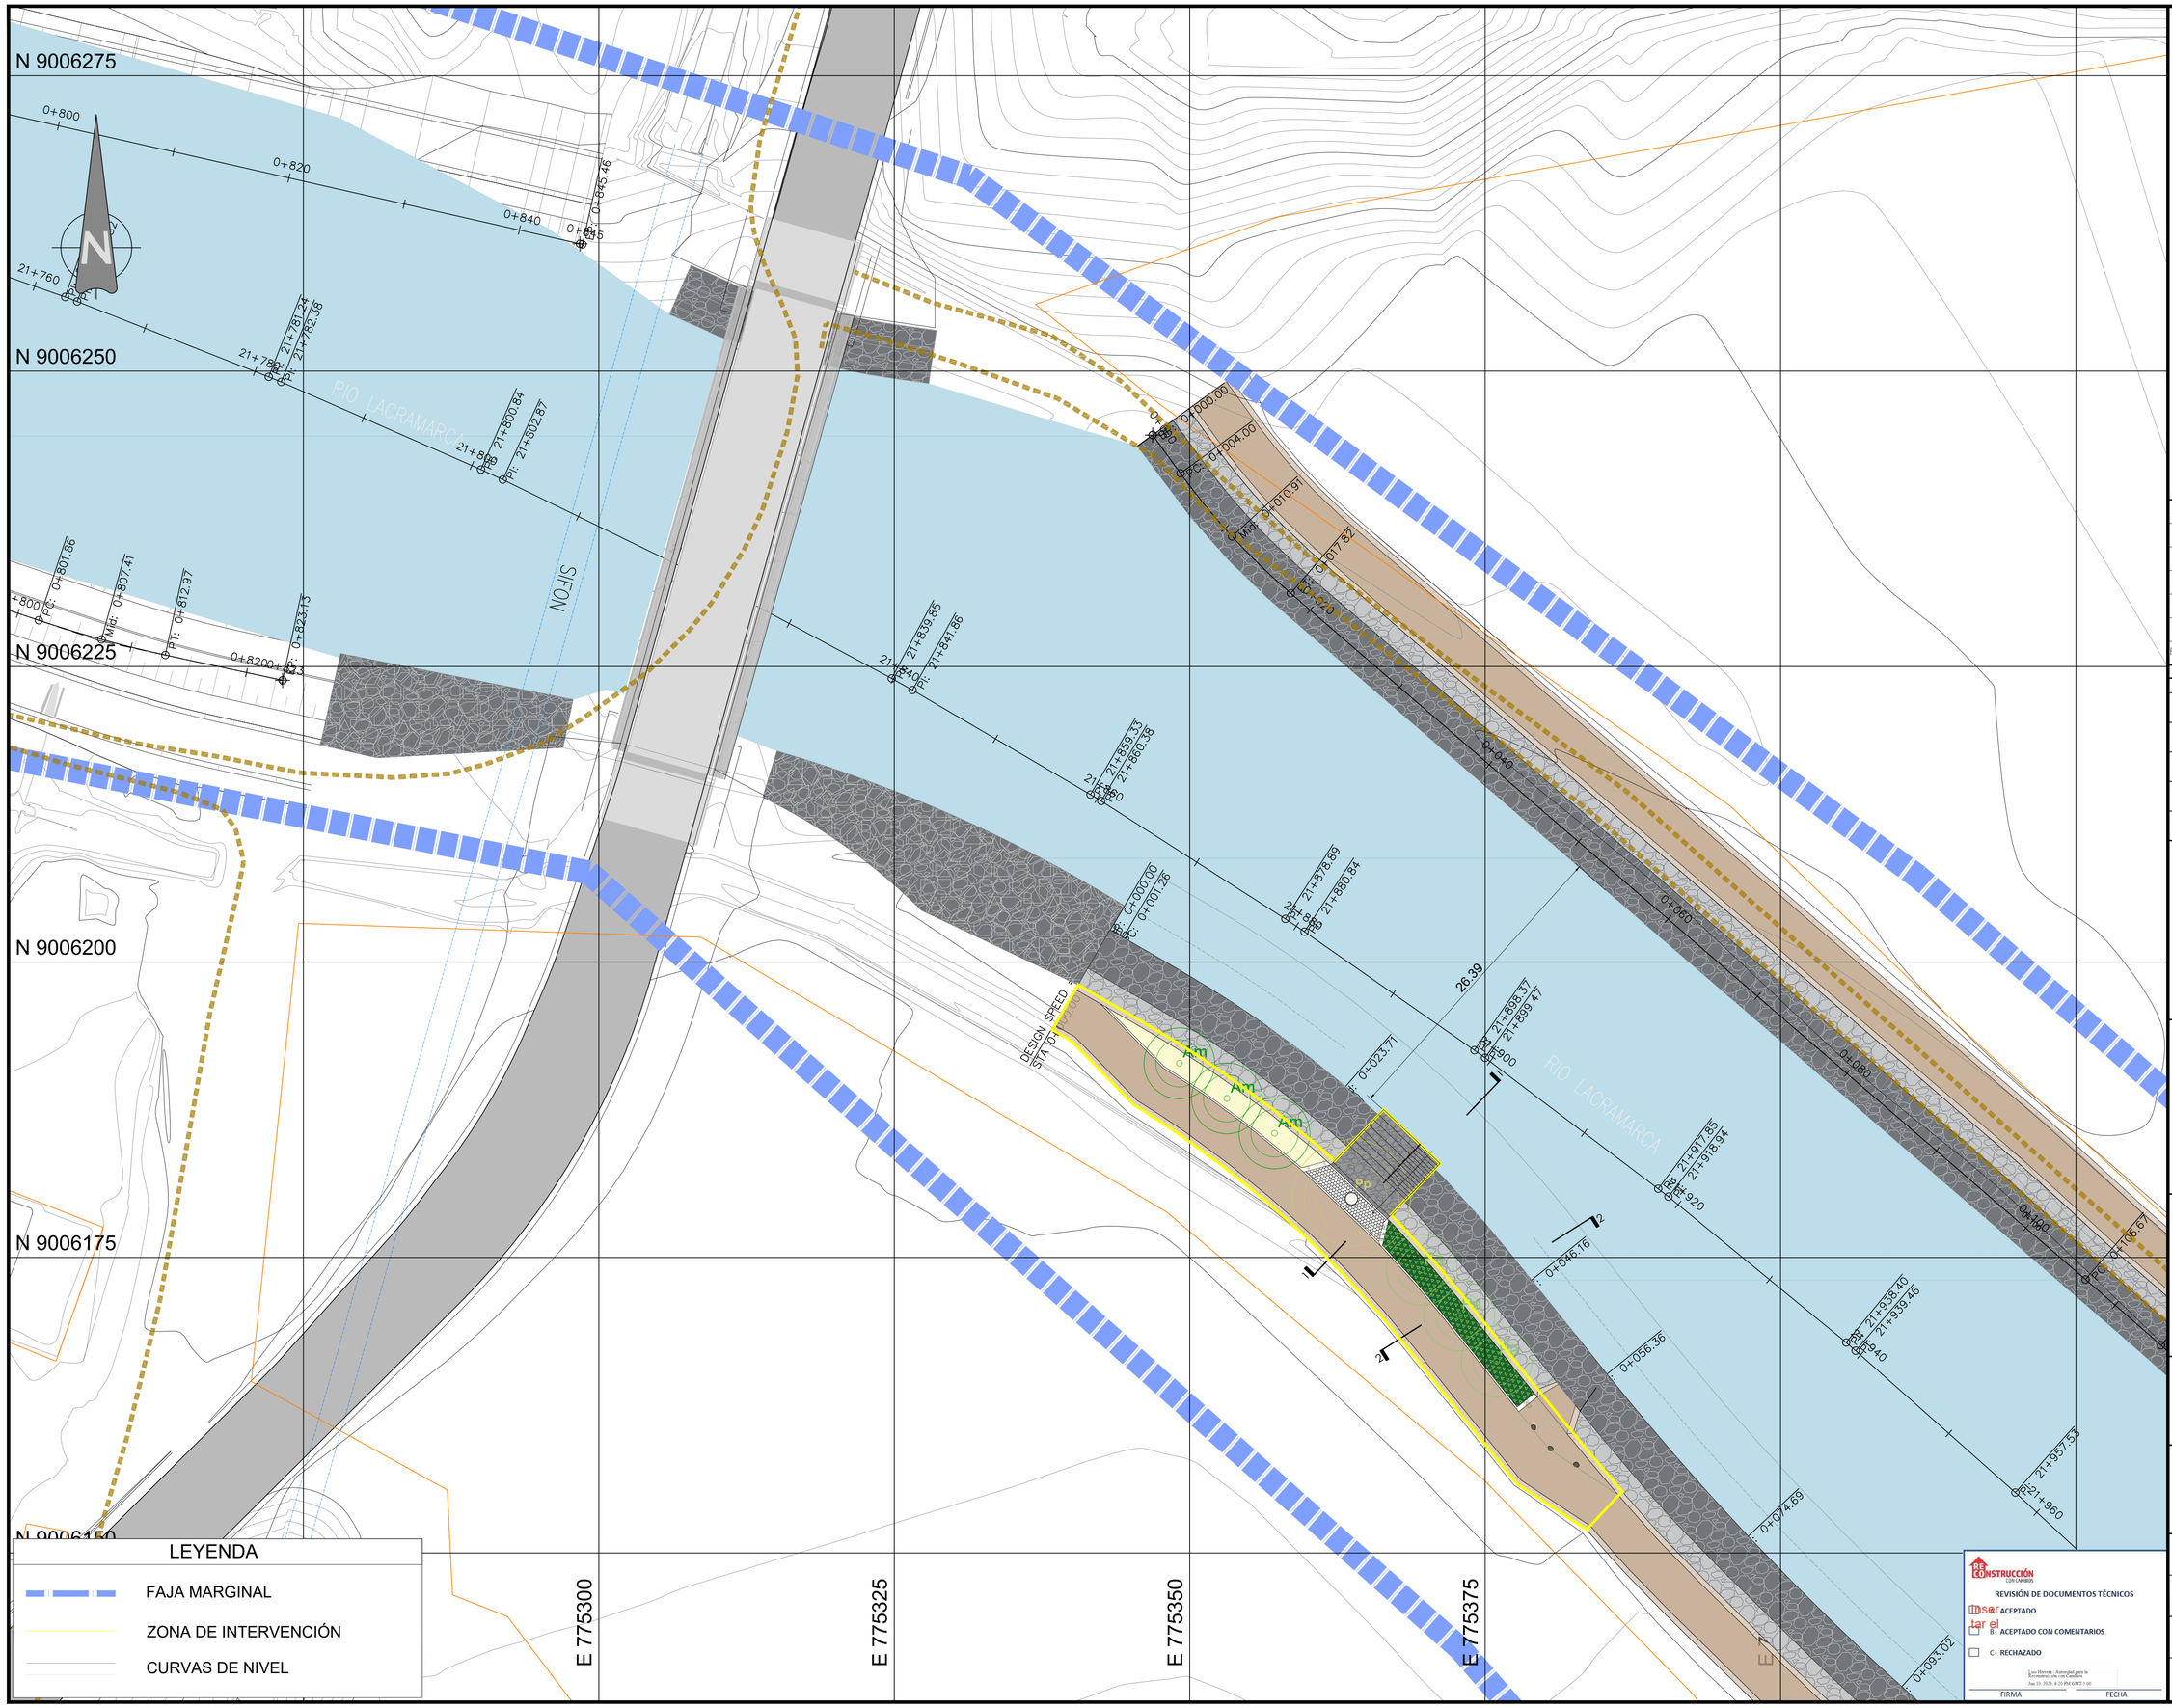

LOCALIZACIÓN

ESCALA GRÁFICA

0 1° 2° 5° 10° 15° 25°

UBICACIÓN

ESCALA GRÁFICA

0 0.1 km 0.5km 1km 2km 3km

REV N°	FECHA	DESCRIPCION DE LA REVISION	REVISADO	DIRECTOR
R03	01/23	EMITIDO PARA APROBACION	A.P.T.	M.A.B.

EL DOCUMENTO INIICIÓ EN LA R03

	FECHA	FIRMA
DISEÑO : CARLOS ESPINOZA B.	27/01/2023	
DIBUJO : CARLOS ESPINOZA B.	27/01/2023	
REVISION Y APROBACION DE DISEÑO: ALBERTO PRIETO T.	27/01/2023	Alberto Prieto T. Ing. Caminos, Canales y Puertos CIP 2591-T
APROBACION : RAUL ELIAS FLORES C.	30/01/2023	Raul Elias Flores C. Ing. Civil CIP 95635
DIRECTOR DE PROYECTO : MIGUEL A. DEL BARCO	30/01/2023	Miguel A. Del Barco Ing. Caminos, Canales y Puertos CIP 2896-T

OHLA Perú

AIRTIFICIAL

PERÚ Presidencia del Consejo de Ministros

RECONSTRUCCIÓN CON CAMBIOS

ENTREGA DE DEFENSAS RIBEREÑAS DEL RIO LACRAMARCA

PAQUETE (R-07)

Creación del servicio de protección en riberas del río Lacramarca vulnerables ante peligros de inundación, en 58 comunidades en los distritos de Macate, Cáceres del Perú y Chimbote de la provincia de Santa - departamento de Ancash CUI – 2499818

PLANO

PLANO GENERAL SUBPROYECTO A–3 PUENTE CHACHAPOYAS

ESPECIALIDAD :

ARQUITECTURA

USO :

DEFENSAS_RIBEREÑAS

ZONA :

CHIMBOTE–SANTA–ANCASH

ESCALA :	FECHA :	REV :
1/250	30/01/2023	R03

CODIGO DEL PLANO :

400197–OHL001–501–XX–DR–AR–000177