




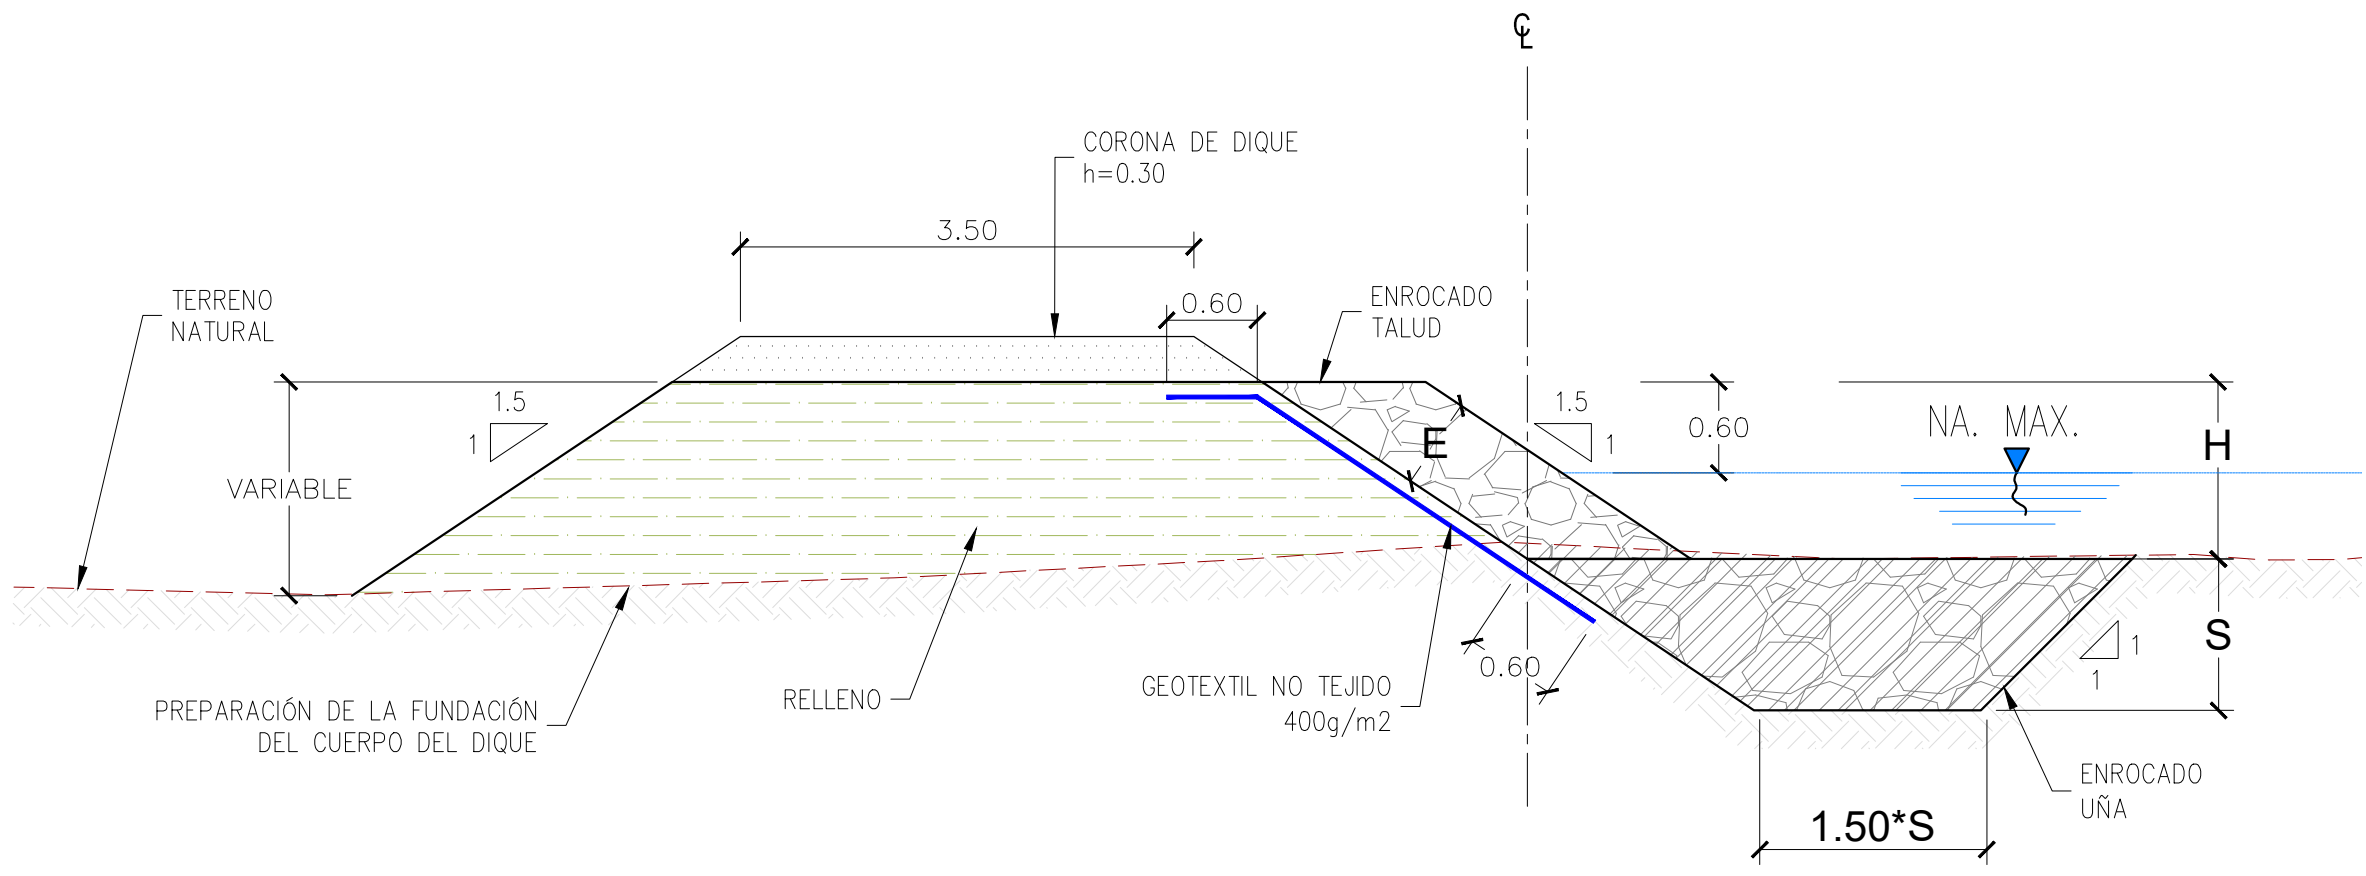


SECCIÓN EN RELLENO
ESC. 1/50

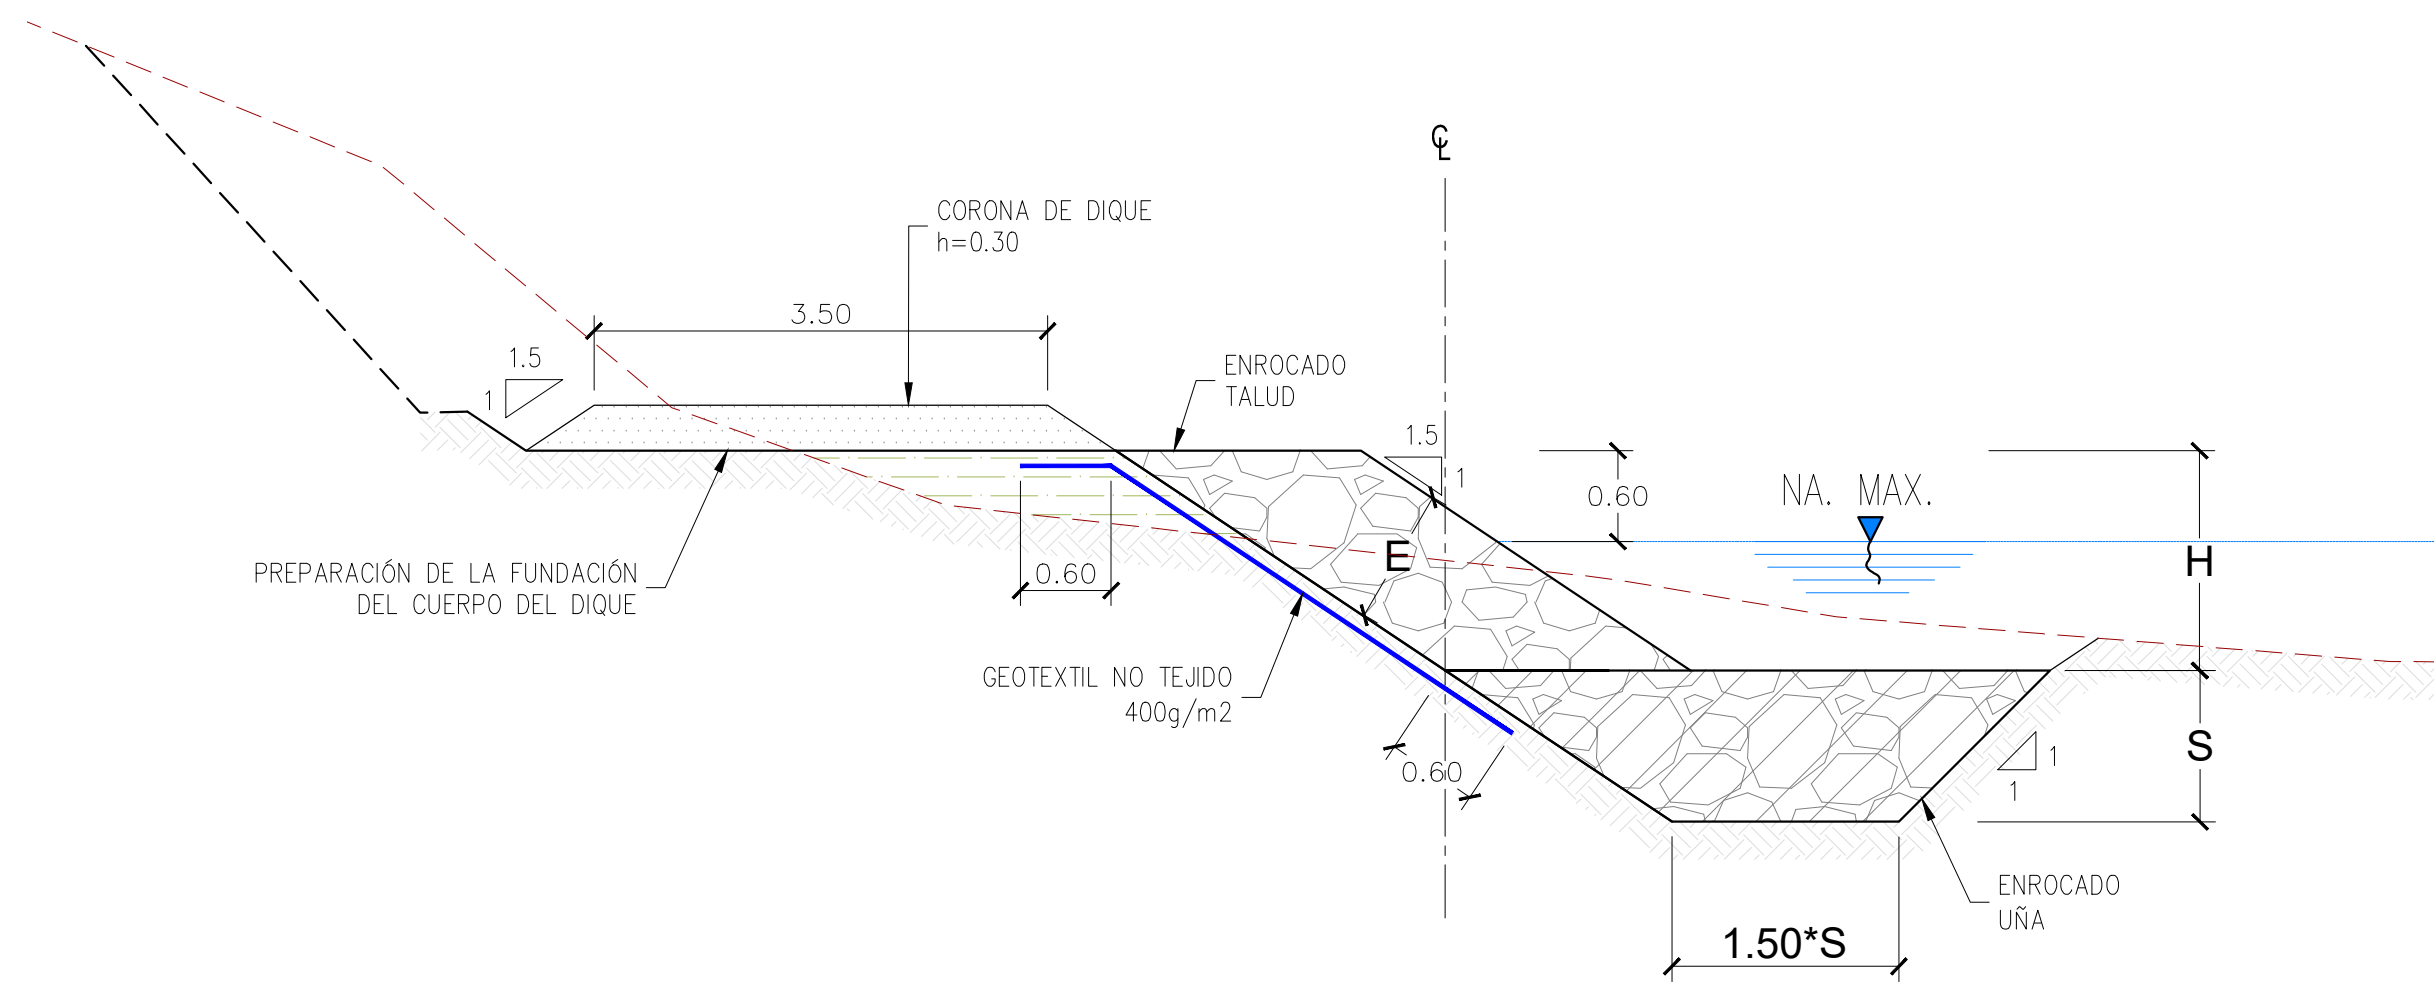

SECCIÓN EN CORTE Y RELLENO
ESC. 1/50

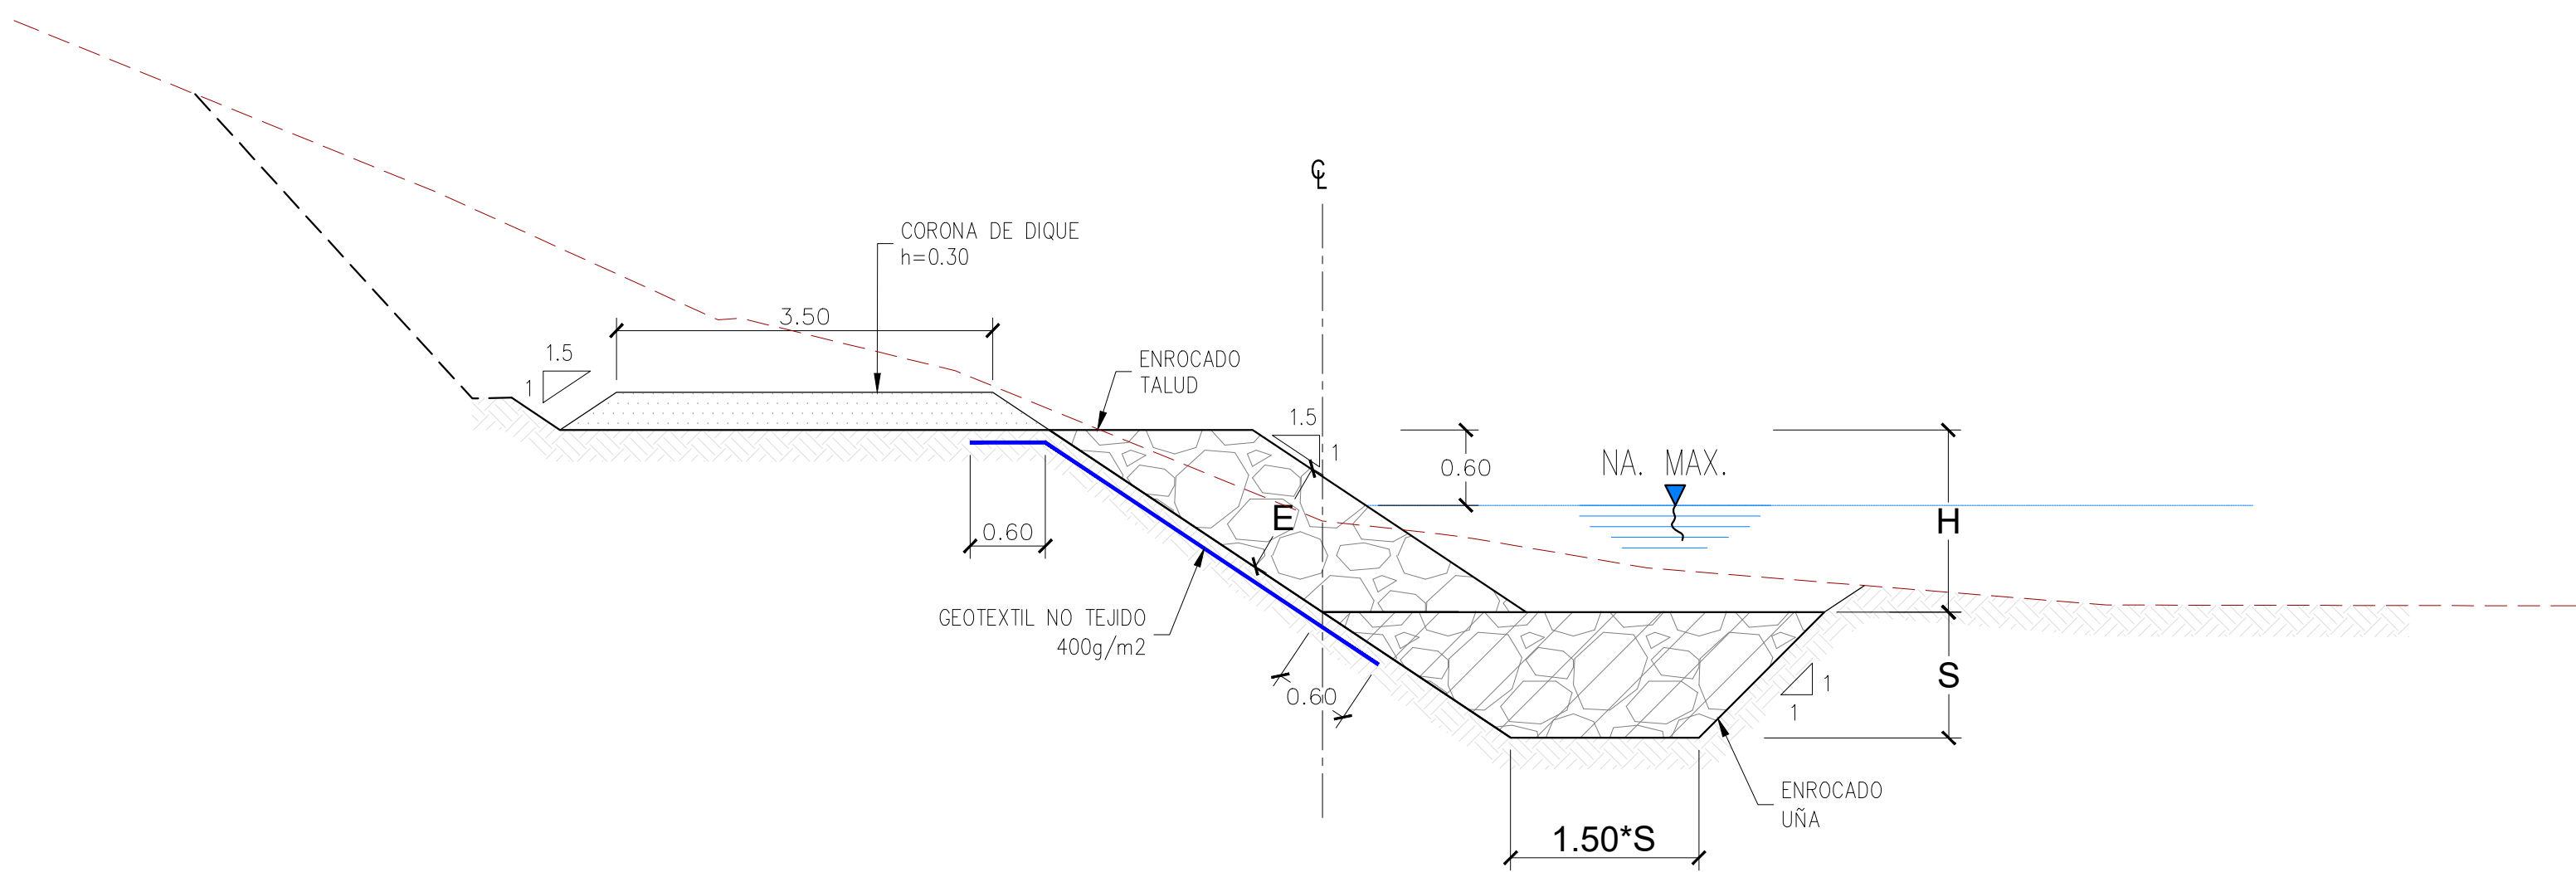


SECCIÓN EN CORTE
ESC. 1/50

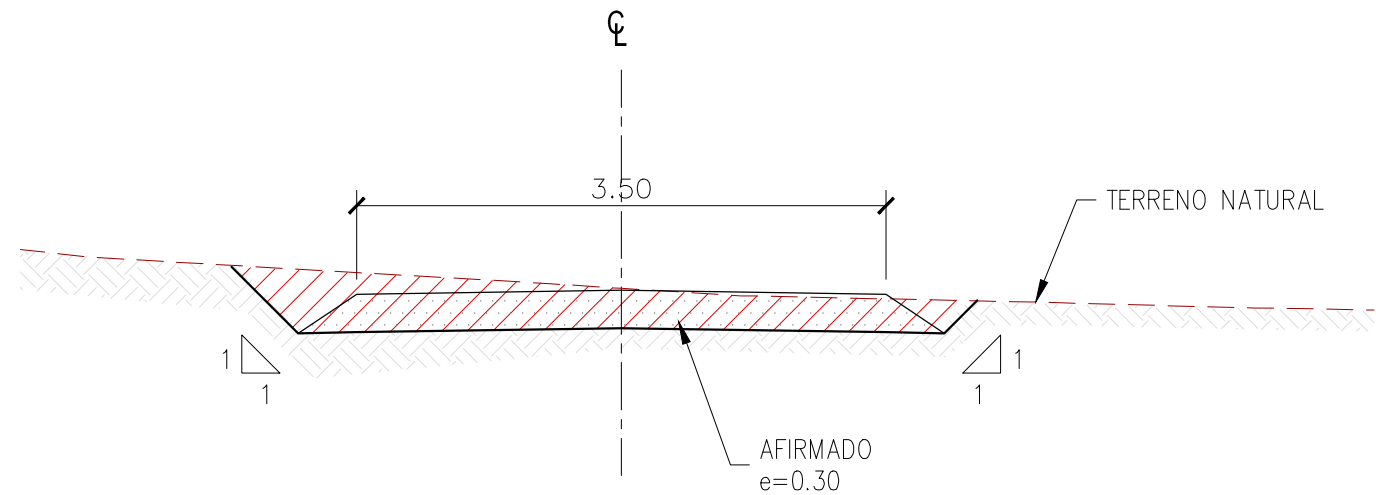


SECCIÓN TÍPICA
REPOSICIÓN DE CAMINO

LACRAMARCA						DIQUE	
VALORES DE MEDIDAS DE DIQUES SEGÚN PROGRESIVAS						LADO D	LADO I
Inicio	Fin	Valor E	Valor S	Valor H			
20+960	21+055	0.90	1.00	2.30	A3-D-01	A3-I-01	
21+055	21+087	0.90	1.00	2.30			
21+087	21+317	0.90	1.00	2.30			
21+317	21+805	0.90	1.00	2.30			
21+805	21+835	0.90	1.00	2.30			
21+835	21+940	0.90	1.00	2.50	A3-D-02	A3-I-02	
21+940	21+994	0.90	1.00	2.50			
21+994	22+000	0.90	1.00	2.30			
22+000	22+400	1.20	1.20	2.30			
22+400	22+410	1.20	1.20	2.30			
22+410	22+750	1.20	1.20	2.10	A3-D-03	A3-I-03	
22+750	22+760	1.20	1.20	2.10			
22+760	23+330	1.20	1.20	2.30			
23+330	23+340	1.20	1.20	2.30			
23+340	23+605	1.20	1.20	2.40			
23+605	23+635	1.20	1.20	2.40			
23+635	23+690	1.20	1.20	2.40			
23+690	23+823	1.20	1.20	2.30			
23+823	23+924	1.20	1.20	2.30			
23+924	23+951	1.20	1.20	2.00			
23+951	24+030	1.20	1.20	2.30			
24+030	24+103	1.20	1.20	2.00			
24+103	26+000	1.20	1.20	2.00			

LEYENDA	
TERRENO EXISTENTE	---
NIVEL DE AGUA	---
GEOTEXTIL NO TEJIDO 400g/m2	---
ÁREA DE CORONA	---
ÁREA DE RELLENO	---
ÁREA DE ENROCADO	---
NIVEL DE AGUA MAXIMO	NA. MAX.

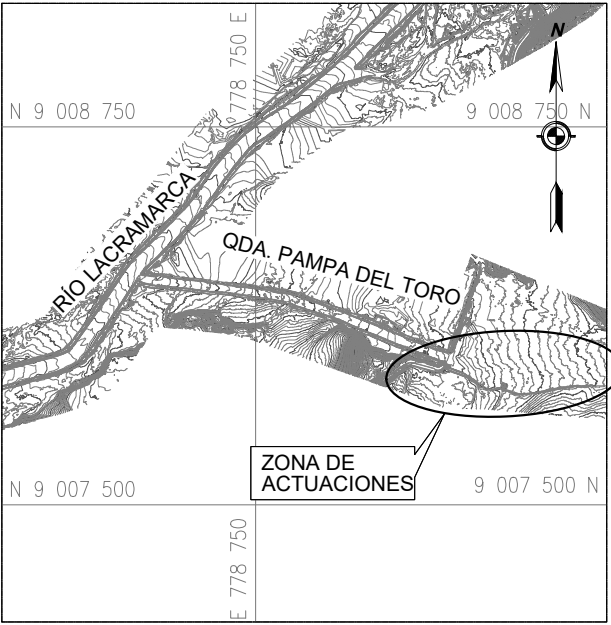

PLANO DE UBICACIÓN
S/E

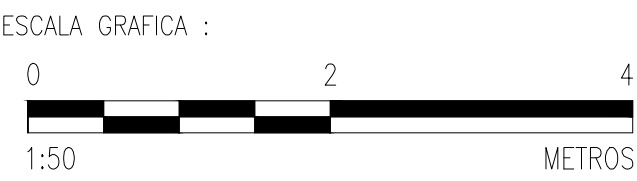

LEYENDA :
Sistema de Proyección:
Universal Transversal Mercator (UTM) , Zona 17 Sur
Datum : Sistema Geodesico Mundial (WGS 84)
Fuente : Equipo Técnico

R01	11/2022	EMITIDO PARA APROBACIÓN	A.P.T.	M.A.B.
R00	09/2022	EMITIDO PARA APROBACIÓN	A.P.T.	M.A.B.
REV N°	FECHA	DESCRIPCIÓN DE LA REVISIÓN	REVISADO	DIRECTOR

	FECHA	FIRMA
DISEÑO : ENRIQUE QUINTANA A.	23/11/2022	
DIBUJO : ROGER ROSILLO L.	23/11/2022	
REVISIÓN Y APROBACIÓN DE DISEÑO: ALBERTO PRIETO T.	23/11/2022	
APROBACIÓN : RAUL FLORES C.	25/11/2022	
DIRECTOR DE PROYECTO : MIGUEL A. DEL BARCO	25/11/2022	



TITULO :
**ENTREGA DE DEFENSAS
RIBEREÑAS DEL RIO
LACRAMARCA
(PAQUETE R-07)**
Creación del servicio de protección en riberas del río
Lacramarca vulnerables ante peligros de inundación, en 58
comunidades en los distritos de Macate, Cáceres del Perú y
Chimbote de la provincia de Santa - departamento de Ancash
CUI - 2499818

PLANO :
**SECCIONES TRANSVERSALES
TÍPICAS SUB-PROYECTO A3**

ESPECIALIDAD :
CIVIL

USO :
DEFENSAS RIBEREÑAS

ZONA :
CHIMBOTE — SANTA — ANCASH

ESCALA :
1/50

FECHA :
17/11/22

REV :
R01

CÓDIGO DEL PLANO :
400197-OHL001-501-XX-DR-CV-000236

REVISIÓN DE DOCUMENTOS TÉCNICOS	
☒ A- ACEPTADO	
☐ B- ACEPTADO CON COMENTARIOS	
☐ C- RECHAZADO	
FIRMA	
FECHA	