




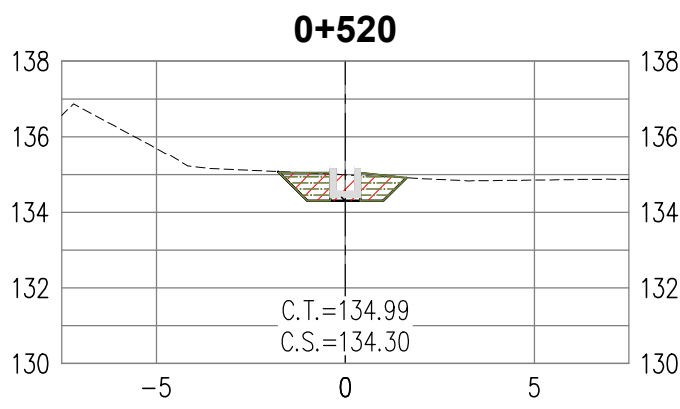


A.CORTE(m2) 1.87
A.RELLENO(m2) 1.37
A.CONCRETO(m2) 0.30
A.SOLADO(m2) 0.08

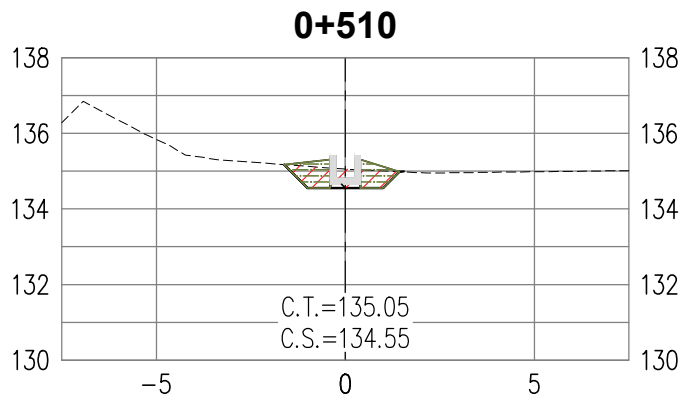


A.CORTE(m2) 1.28
A.RELLENO(m2) 1.16
A.CONCRETO(m2) 0.30
A.SOLADO(m2) 0.08

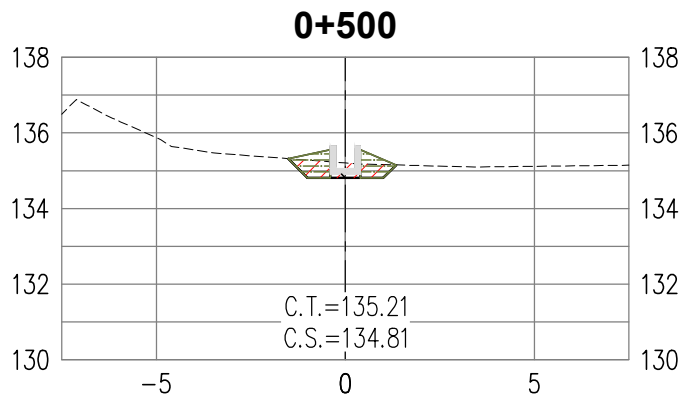


A.CORTE(m2) 0.98
A.RELLENO(m2) 1.03
A.CONCRETO(m2) 0.30
A.SOLADO(m2) 0.08

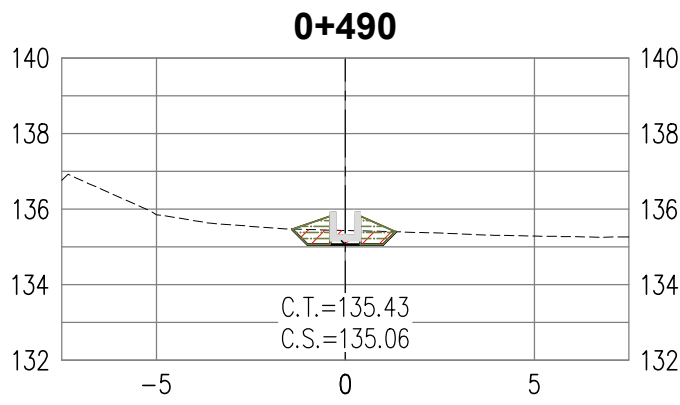


A.CORTE(m2) 0.88
A.RELLENO(m2) 0.95
A.CONCRETO(m2) 0.30
A.SOLADO(m2) 0.08

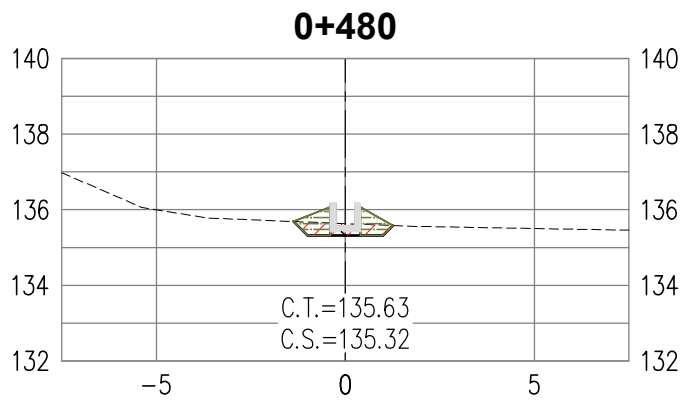


A.CORTE(m2) 0.73
A.RELLENO(m2) 0.88
A.CONCRETO(m2) 0.30
A.SOLADO(m2) 0.08

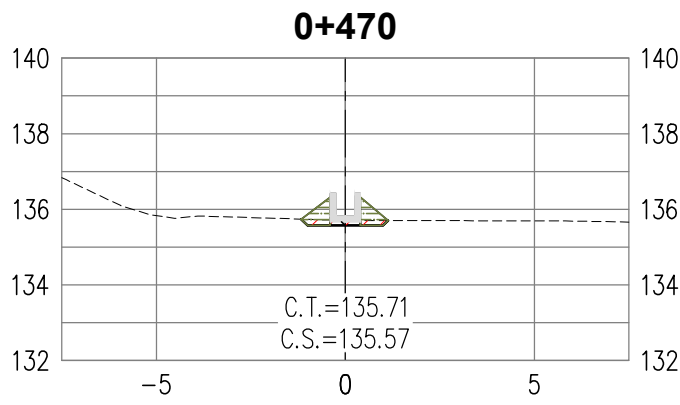


A.CORTE(m2) 0.30
A.RELLENO(m2) 0.65
A.CONCRETO(m2) 0.30
A.SOLADO(m2) 0.08

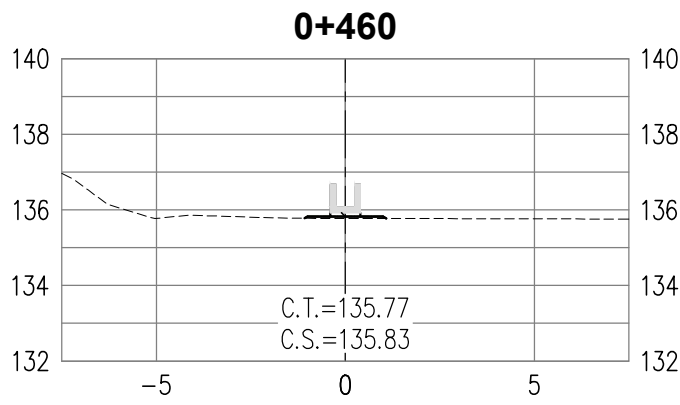


A.CORTE(m2) 0.00
A.RELLENO(m2) 0.11
A.CONCRETO(m2) 0.30
A.SOLADO(m2) 0.08

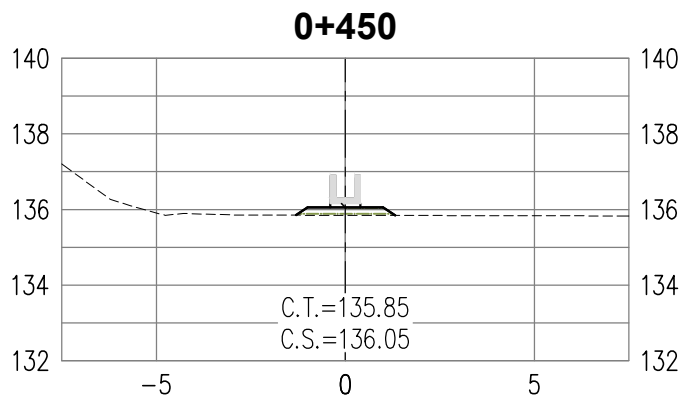


A.CORTE(m2) 0.00
A.RELLENO(m2) 0.43
A.CONCRETO(m2) 0.30
A.SOLADO(m2) 0.08

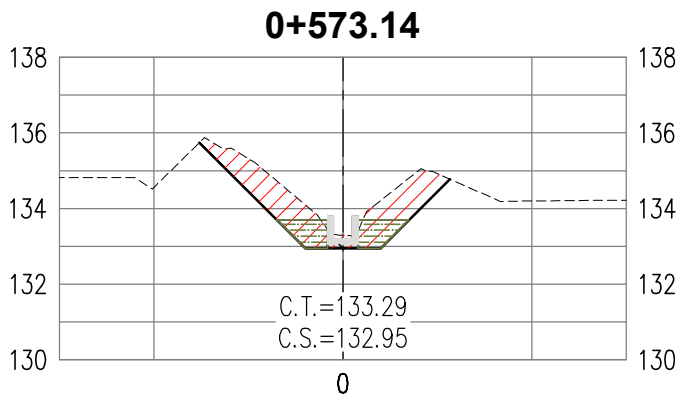


A.CORTE(m2) 5.22
A.RELLENO(m2) 1.46
A.CONCRETO(m2) 0.30
A.SOLADO(m2) 0.08

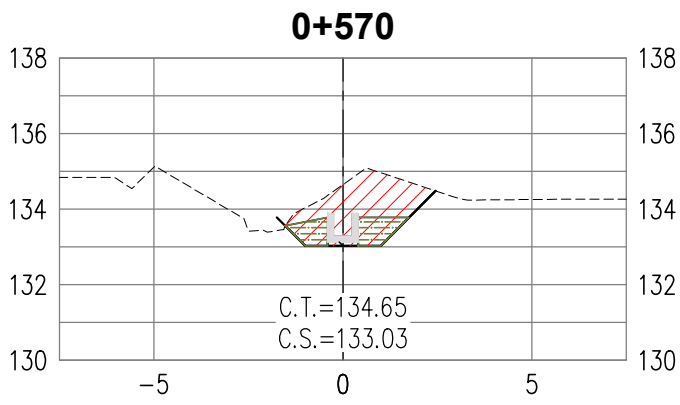


A.CORTE(m2) 4.88
A.RELLENO(m2) 1.31
A.CONCRETO(m2) 0.30
A.SOLADO(m2) 0.08

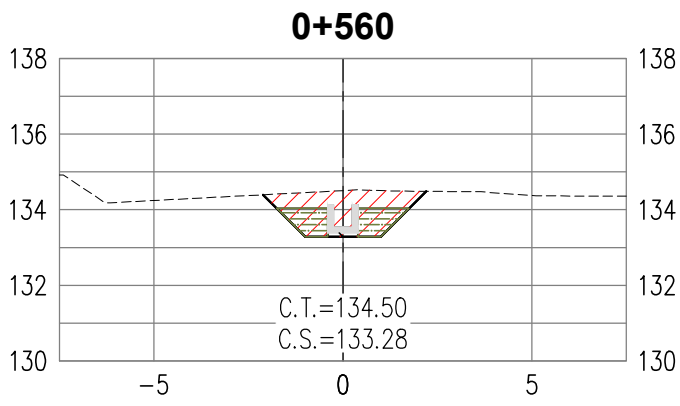


A.CORTE(m2) 3.81
A.RELLENO(m2) 1.46
A.CONCRETO(m2) 0.30
A.SOLADO(m2) 0.08

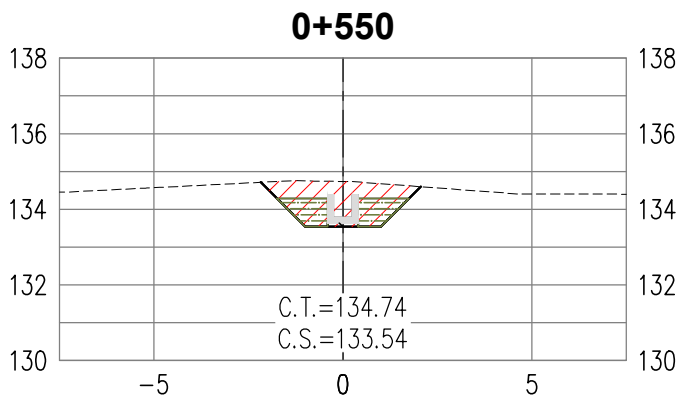

A.CORTE(m2) 3.70
A.RELLENO(m2) 1.46
A.CONCRETO(m2) 0.30
A.SOLADO(m2) 0.08

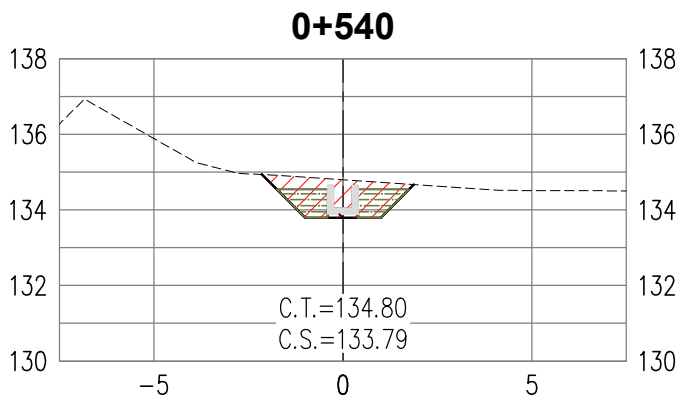


A.CORTE(m2) 3.03
A.RELLENO(m2) 1.46
A.CONCRETO(m2) 0.30
A.SOLADO(m2) 0.08

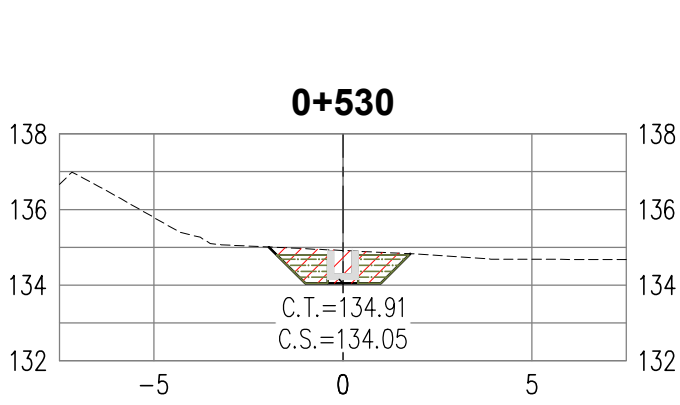

A.CORTE(m2) 2.50
A.RELLENO(m2) 1.46
A.CONCRETO(m2) 0.30
A.SOLADO(m2) 0.08

SECCIONES TRANSVERSALES A3-CP-23-95 - EJE ES01

REFERENCIAS: VER PLANO 400197-OHL001-501-XX-DR-HD-000876 (PLANTA Y PERFIL LONGITUDINAL)

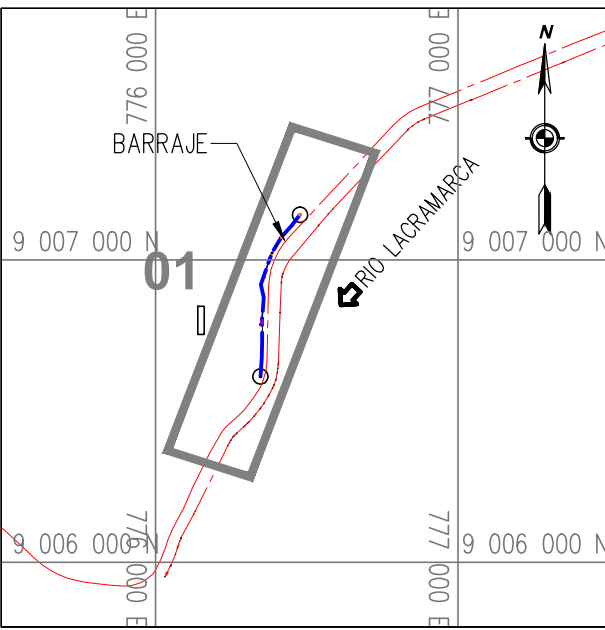

PLANO DE UBICACIÓN
1/25000

ESCALA GRAFICA :



LEYENDA :
Sistema de Proyección:
Universal Transversal Mercator (UTM) , Zona 17 Sur
Datum : Sistema Geodesico Mundial (WGS 84)
Fuente : Equipo Técnico

REV N°	FECHA	DESCRIPCIÓN DE LA REVISIÓN	REVISADO	DIRECTOR
00	03/2023	EMITIDO PARA APROBACIÓN	A.P.T.	M.A.B.

DESIGNO :	FECHA	FIRMA
ENRIQUE QUINTANO A.	15/03/2023	
DIBUJO :	15/03/2023	
REVISIÓN Y APROBACIÓN DE DISEÑO:	15/03/2023	
ALBERTO PRIETO T.	17/03/2023	
APROBACIÓN :	17/03/2023	
DIRECTOR DE PROYECTO :	17/03/2023	
MIGUEL A. DEL BARCO		



AIRTIFICIAL



RECONSTRUCCIÓN
CON CAMBIOS

TÍTULO :
**ENTREGA DE DEFENSAS
RIBEREÑAS DEL RIO
LACRAMARCA
(PAQUETE R-07)**
Creación del servicio de protección en riberas del río
Lacramarca vulnerables ante peligros de inundación, en 58
comunidades en los distritos de Macate, Cáceres del Perú y
Chimbote de la provincia de Santa - departamento de Ancash
CUI - 2499818

PLANO :
**OBRAS LINEALES A3-CP-23-95
SECCIONES TRANSVERSALES
Km 0+450 - Km 0+573.14**

ESPECIALIDAD :
CIVIL

USO :
DEFENSAS RIBEREÑAS

ZONA :
CHIMBOTE - SANTA - ANCASH

ESCALA :
1/200

FECHA :
17/03/23

REV :
R00

CÓDIGO DEL PLANO :
400197-OHL001-501-XX-DR-CV-000943

LEYENDA DE MATERIALES

	A.CORTE
	A.RELLENO
	A.CONCRETO
	A.SOLADO
	A.CAMA ARENA

REVISIÓN DE DOCUMENTOS TÉCNICOS	
☒ A- ACEPTADO	
☐ B- ACEPTADO CON COMENTARIOS	
☐ C- RECHAZADO	
Luis Herrera - Autoridad para la Reconstrucción con Calidad	
Mar 25, 2023, 5:10 PM GMT-5:00	
FIRMA	FECHA